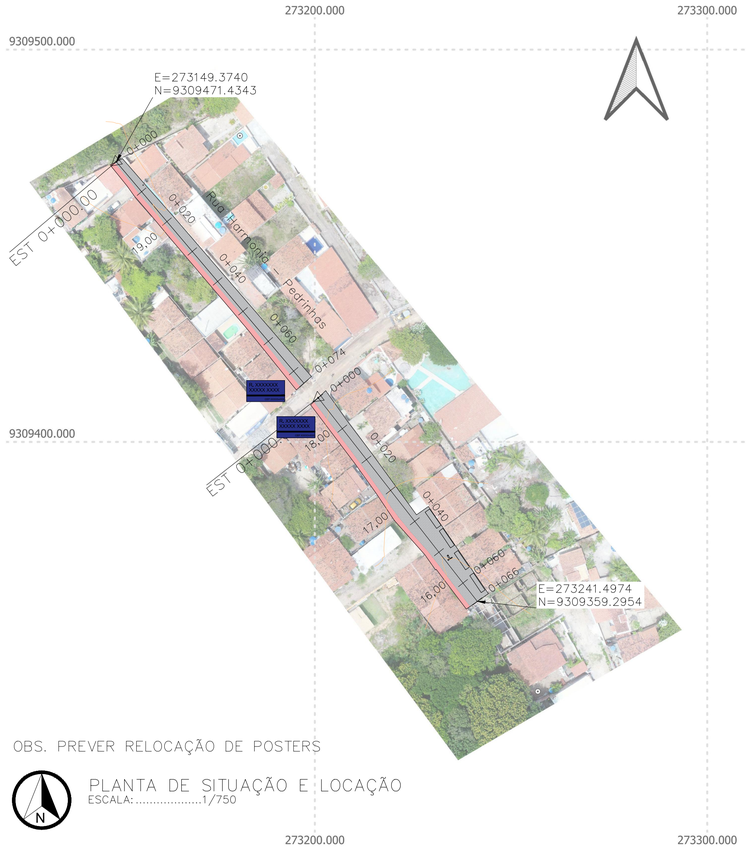

OBS. PREVER RELOCAÇÃO DE POSTERS

PLANTA DE SITUAÇÃO E LOCAÇÃO
ESCALA:.....1/750

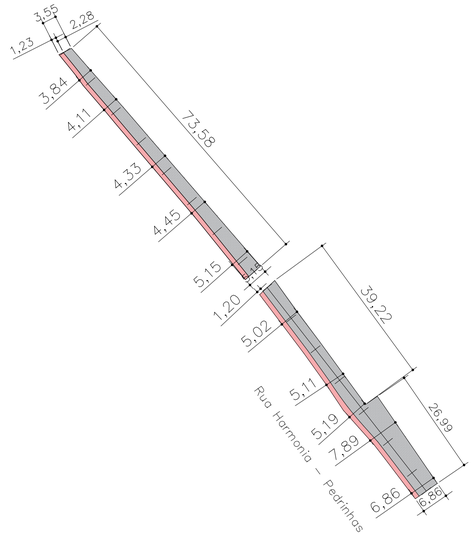

DETALHE DA VIA
ESCALA:.....1/750

Rua Harmonia

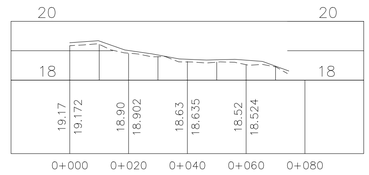

PROJETO – EXECUTAR
TERRENO NATURAL

Continuação da Rua Harmonia

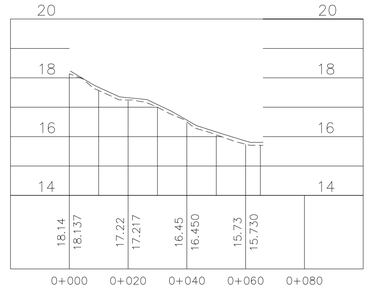

PERFIL LONGITUDINAL
Escala: 1/1000H – 1/100V



DETALHE DA VIA
ESCALA:.....1/20

LEGENDA

PAVIMENTAÇÃO EM PISO INTERTRAVADO 8–10CM
A= 558.10m²

FAIXA DE PISO INTERTRAVADO VERMELHO
A= 168.95m²



CORTE DA VIA
ESCALA:.....1/20

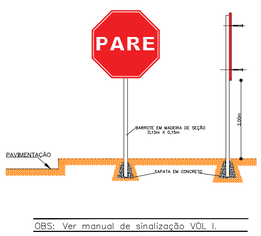

OBS: Ver manual de sinalização VOL I.

DETALHE DA PLACA "PARE" – R1
SEM ESCALA

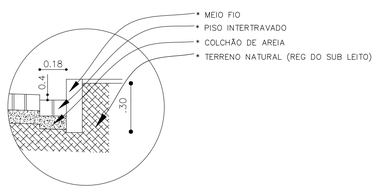

DETALHE DA CALHA
SEM ESCALA

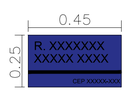

DETALHE DA PLACA DE IDENTIFICAÇÃO DE LOGRADOURO
SEM ESCALA

TACIANA TAVARES MAIA:07390578475

Assinado de forma digital por TACIANA TAVARES MAIA:07390578475
Dados: 2024.04.15 09:56:47 -03'00'

AUTOR:

PROPRIETÁRIO:

EXECUÇÃO:

PREFEITURA MUNICIPAL DE TIBAU DO SUL

PROJETO:
PROJETO DE PAVIMENTAÇÃO
PAV. RUA HARMONIA PEDRINHA

LOCAL:
TIBAU DO SUL - RN

ASSUNTO:
PLANTA DE SITUAÇÃO, LOCAÇÃO E DETALHES

PRANCHA
01/01

APROVAÇÃO

ESCALA: INDICADA

ÁREA: 727,05m²

DATA:
13/12/2023