TABELA DE DIMENSIONAMENTO
COMPOSIÇÃO INTERTRAVADOS

ÍTEM	DESCRIÇÃO	TIPO	COMP. (m)	LARG. (m)	ALT. (m)	m²
1.01	PAVIMENTAÇÃO NATURAL EM PISO INTERTRAVADO	NATURAL	55.4084	3.8400		212.772
1.02	FAIXA VERMELHA EM PISO INTERTRAVADO	VERMELHO	55.4084	1.200		66.491
					NATURAL	212,772
					VERMELHO	66,491
					TOTAL:	279,263

TABELA DE DIMENSIONAMENTO
COMPOSIÇÃO MEIO FIO

ÍTEM	DESCRIÇÃO	TIPO	COMP. (m)	TOTAL
1.01	MEIO FIO - PRINCIPAL	MEIO	122.72	122.72
			TOTAL:	122.72



PLANTA BAIXA
ESCALA: 1/250

LEGENDA

PAVIMENTAÇÃO EM PISO INTERTRAVADO 8-10CM
A = 212,77 m²

FAIXA DE PISO INTERTRAVADO VERMELHO
A = 66,49 m²



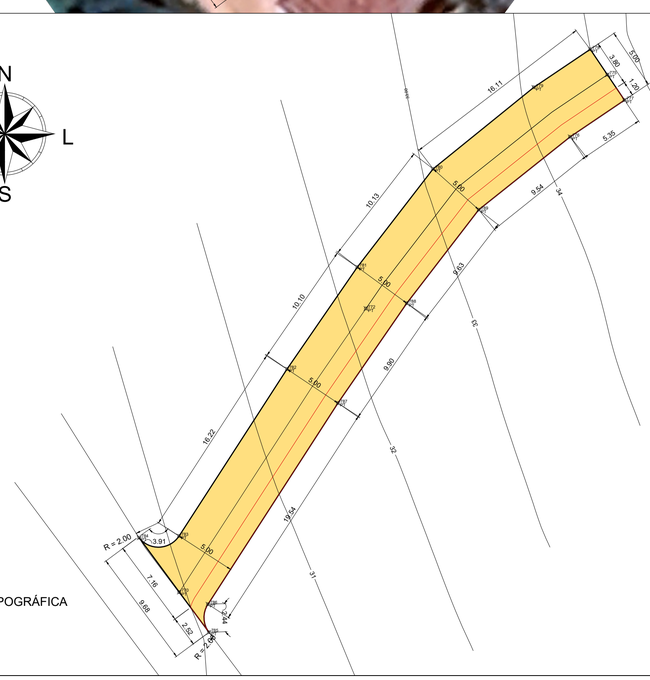



TABELA DE COORDENADAS
INICIO, MEIO E FIM

TABELA DE COORDENADAS

PONTO	LESTE	NORTE	LATITUDE	LONGITUDE
770	273.604,09	9.308.874,82	S006° 14' 54.95"	W035° 02' 46.37"
772	273.619,32	9.308.897,95	S006° 14' 54.19"	W035° 02' 45.87"
775	273.639,03	9.308.917,03	S006° 14' 53.58"	W035° 02' 45.23"

PLANTA TOPOGRÁFICA
ESCALA: 1/250


Rua Gustavo

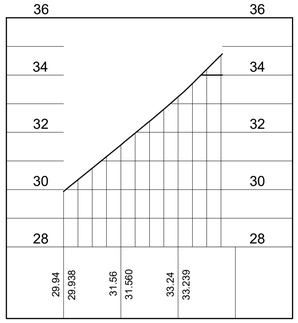

CORTE LONGITUDINAL
ESCALA: 1/1000


ASSENTAMENTO DO BLOCO INTERTRAVADO

A pavimentação será executada com bloco de concreto retangular de 20x10 cm, na cor natural, espessura de 8 cm, prensado, paver, de resistencia minima de 35 Mpa, **assentada sobre berço de areia com espessura de 5 cm**. A areia devera ser limpa e isenta de materia orgânica. **A junta entre o paver não deverá ser superior a 0,2 mm**. Após o assentamento será colocada uma camada de areia para o **fechamento das juntas com espessura de 2,5 cm.** Ao término do assentamento da pavimentação ela deverá ser compactada por meio de rolo compactador.

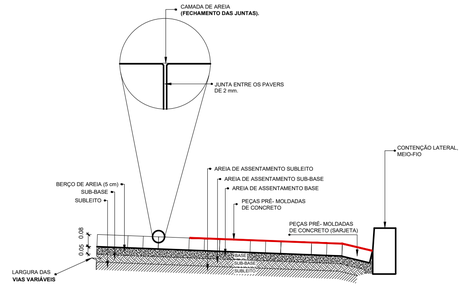



CORTE - DETALHE
Escala: 1/20

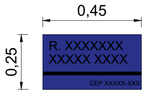


PLACA DE RUA
ESCALA: SEM ESCALA




PLACA DE PARE
ESCALA: SEM ESCALA


PLANTA BAIXA
MEIO-FIO

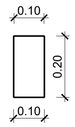


PLANTA BAIXA
INTERTRAVADO - ÚNICO

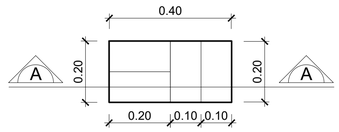


PLANTA BAIXA
AMARRAÇÃO - INTERTRAVADO

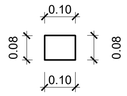

CORTE
INTERTRAVADO - ÚNICO

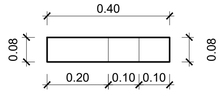

CORTE "AA"
INTERTRAVADO - AMARRAÇÃO

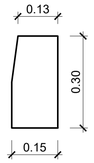

CORTE TRANSVERSAL
MEIO-FIO

DETALHE
ESCALA: 1/10

Documento assinado digitalmente
gov.br
TACIANA TAVARES MAIA
Data: 29/10/2026 13:35:24-0300
Verifique em https://validar.iti.gov.br

Responsável Técnico:

TACIANA TAVARES MAIA
ENGENHEIRA CIVIL
CREA-RN - Nº 211556166-0

PREFEITURA DE TIBAU DO SUL
TRABALHANDO COM VOCÊ TRABALHO PARA TODOS

PREFEITURA DE MUNICIPAL DE TIBAU DO SUL
SECRETARIA DE INFRAESTRUTURA
Av.: Três Poderes, nº 188 - Tibau do Sul - Centro - CEP.: 59.178-000

PROJETO: PAVIMENTAÇÃO
TIPO: **INTERTRAVADO**

ENDEREÇO:
RUA GUSTAVO, S/N - PIPA - TIBAU DO SUL - CEP.: 59.178-000

REVISÃO:	REVISÃO:	REVISÃO:

ÁREA TOTAL: 279,26 m²

PRANCHA: TOPO

DATA:	ESCALAS:	ARQUIVO:
06/10/2026	INDICADAS	RUA GUSTAVO