
TABELA DE DIMENSIONAMENTO
COMPOSIÇÃO INTERTRAVADOS

ITEM	DESCRIÇÃO	TIPO	COMP. (m)	LARG. (m)	ALT. (m)	m²
1.01	PAVIMENTAÇÃO NATURAL EM PISO INTERTRAVADO	NATURAL	84,21	4,5360		381,977
1.02	FAIXA VERMELHA EM PISO INTERTRAVADO	VERMELHO	84,21	1,221		102,820
					NATURAL	381,977
					VERMELHO	102,820
					TOTAL:	484,797

TABELA DE DIMENSIONAMENTO
COMPOSIÇÃO MEIO FIO

ITEM	DESCRIÇÃO	TIPO	COMP. (m)	TOTAL
1.01	MEIO FIO - PRINCIPAL	MEIO	182,22	182,22
			TOTAL	182,22

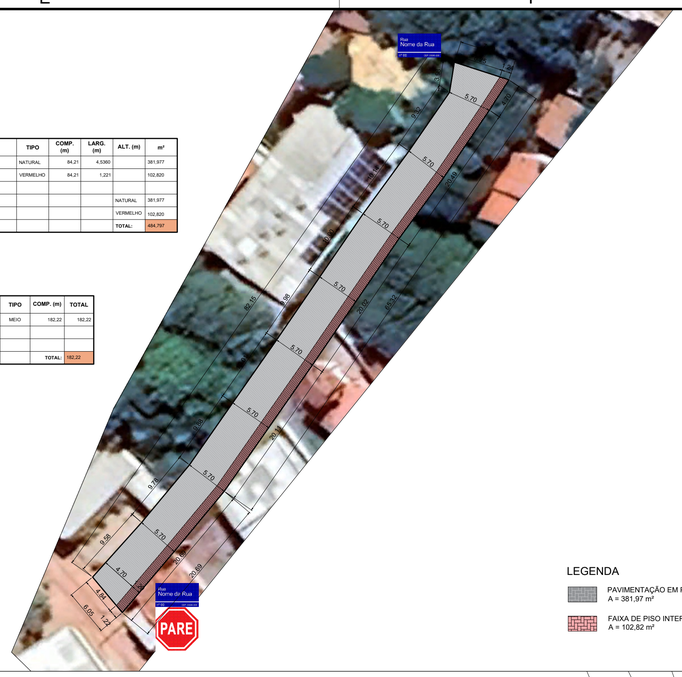

PLANTA BAIXA
ESCALA: 1/600


LEGENDA

PAVIMENTAÇÃO EM PISO INTERTRAVADO 8-10CM
A = 381,97 m²

FAIXA DE PISO INTERTRAVADO VERMELHO
A = 102,82 m²


ASSENTAMENTO DO BLOCO INTERTRAVADO

A pavimentação será executada com bloco de concreto retangular de 20x10 cm, na cor natural, espessura de 8 cm, prensado, paver, de resistencia minima de 35 Mpa, **assentada sobre berço de areia com espessura de 5 cm**. A areia devera ser limpa e isenta de materia orgânica. **A junta entre o paver não deverá ser superior a 0,2 mm**. Após o assentamento será colocada uma camada de areia para o **fechamento das juntas com espessura de 2,5 cm.** Ao término do assentamento da pavimentação ela deverá ser compactada por meio de rolo compactador.

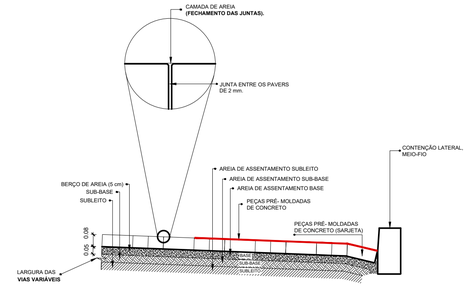




CORTE - DETALHE
Escala: 1/20

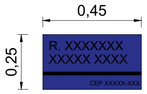

PLACA DE RUA
ESCALA: SEM ESCALA

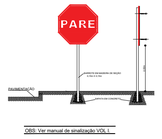

PLACA DE PARE
ESCALA: SEM ESCALA

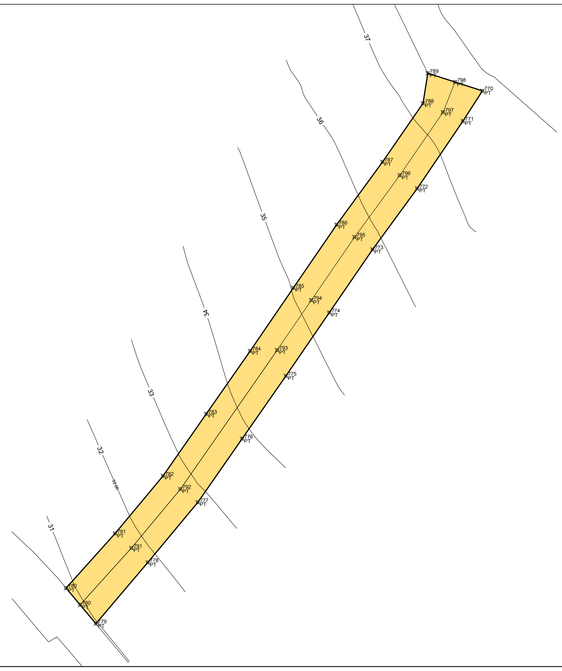


TABELA DE COORDENADAS
INÍCIO, MEIO E FIM


TABELA DE COORDENADAS				
PONTO	LESTE	NORTE	LATITUDE	LONGITUDE
790	273.625,70	9.308.849,13	S006° 14' 55.78"	W035° 02' 45.67"
793	273.651,43	9.308.882,38	S006° 14' 54.71"	W035° 02' 44.83"
798	273.674,67	9.308.917,38	S006° 14' 53.57"	W035° 02' 44.07"

TABELA DE COORDENADAS
COORDENADAS TOTAIS


TABELA DE COORDENADAS				
PONTO	LESTE	NORTE	LATITUDE	LONGITUDE
206	273.625,70	9.308.849,13	S006° 14' 55.78"	W035° 02' 45.67"
207	273.674,67	9.308.917,38	S006° 14' 53.57"	W035° 02' 44.07"
770	273.678,23	9.308.916,23	S006° 14' 53.61"	W035° 02' 43.95"
771	273.675,68	9.308.912,27	S006° 14' 53.74"	W035° 02' 44.04"
772	273.669,71	9.308.903,48	S006° 14' 54.02"	W035° 02' 44.23"
773	273.663,89	9.308.895,52	S006° 14' 54.28"	W035° 02' 44.42"
774	273.658,24	9.308.887,27	S006° 14' 54.55"	W035° 02' 44.61"
775	273.652,57	9.308.879,00	S006° 14' 54.82"	W035° 02' 44.79"
776	273.646,85	9.308.870,81	S006° 14' 55.08"	W035° 02' 44.98"
777	273.641,06	9.308.862,51	S006° 14' 55.35"	W035° 02' 45.17"
778	273.634,53	9.308.854,66	S006° 14' 55.61"	W035° 02' 45.38"
779	273.627,75	9.308.846,67	S006° 14' 55.88"	W035° 02' 45.60"
780	273.623,87	9.308.851,32	S006° 14' 55.71"	W035° 02' 45.73"
781	273.630,27	9.308.858,45	S006° 14' 55.48"	W035° 02' 45.52"
782	273.636,52	9.308.865,96	S006° 14' 55.24"	W035° 02' 45.32"
783	273.642,17	9.308.874,06	S006° 14' 54.97"	W035° 02' 45.13"
784	273.647,90	9.308.882,27	S006° 14' 54.71"	W035° 02' 44.94"
785	273.653,54	9.308.890,50	S006° 14' 54.44"	W035° 02' 44.76"
786	273.659,20	9.308.898,75	S006° 14' 54.17"	W035° 02' 44.57"
787	273.665,18	9.308.906,93	S006° 14' 53.91"	W035° 02' 44.38"
788	273.670,48	9.308.914,60	S006° 14' 53.66"	W035° 02' 44.20"
789	273.671,10	9.308.918,53	S006° 14' 53.53"	W035° 02' 44.18"
790	273.625,70	9.308.849,13	S006° 14' 55.78"	W035° 02' 45.67"
791	273.632,40	9.308.856,55	S006° 14' 55.54"	W035° 02' 45.45"
792	273.638,79	9.308.864,24	S006° 14' 55.29"	W035° 02' 45.24"
793	273.651,43	9.308.882,38	S006° 14' 54.71"	W035° 02' 44.83"
794	273.655,89	9.308.888,89	S006° 14' 54.49"	W035° 02' 44.68"
795	273.661,54	9.308.897,14	S006° 14' 54.23"	W035° 02' 44.50"
796	273.667,45	9.308.905,21	S006° 14' 53.96"	W035° 02' 44.30"
797	273.673,08	9.308.913,44	S006° 14' 53.70"	W035° 02' 44.12"
798	273.674,67	9.308.917,38	S006° 14' 53.57"	W035° 02' 44.07"




PLANTA TOPOGRÁFICA
ESCALA: 1/500

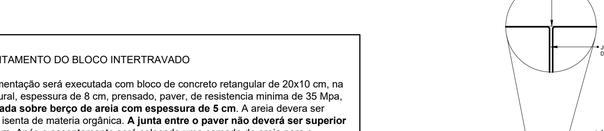


PLANTA BAIXA
MEIO-FIO

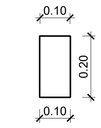


PLANTA BAIXA
INTERTRAVADO - ÚNICO

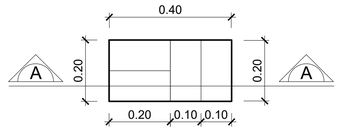


PLANTA BAIXA
AMARRAÇÃO - INTERTRAVADO

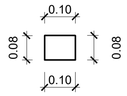

CORTE
INTERTRAVADO - ÚNICO

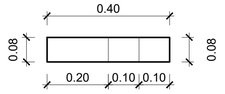


CORTE "AA"
INTERTRAVADO - AMARRAÇÃO

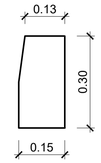

CORTE TRANSVERSAL
MEIO-FIO

DETALHE
ESCALA: 1/10

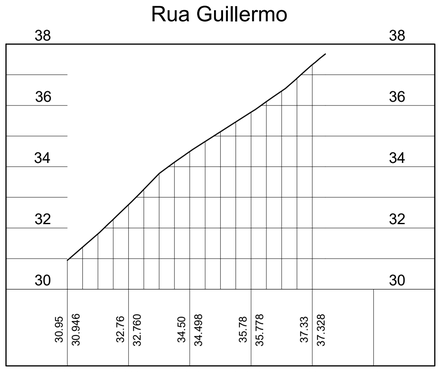

CORTE LONGITUDINAL
ESCALA: 1/1000

Documento assinado digitalmente
gov.br
TACIANA TAVARES MAIA
Data: 29/10/2026 13:37:00-0300
Verifique em https://validar.iti.gov.br

Responsável Técnico:

TACIANA TAVARES MAIA
ENGENHEIRA CIVIL
CREA-RN - Nº 211556166-0

PREFEITURA DE TIBAU DO SUL
EMPREENDENDO COM VOCÊ, TRABALHO PARA TODOS

PREFEITURA DE MUNICIPAL DE TIBAU DO SUL
SECRETARIA DE INFRAESTRUTURA
Av.: Três Poderes, nº 188 - Tibau do Sul - Centro - CEP.: 59.178-000

PROJETO:
PAVIMENTAÇÃO

TIPO:
INTERTRAVADO

ENDEREÇO:
RUA GUILLERMO, S/N - PIPA - TIBAU DO SUL - CEP.: 59.178-000

REVISÃO: | **REVISÃO:** | **REVISÃO:**

ÁREA TOTAL:
484,79 m²

PRANCHA:
TOPO

DATA:
08/10/2026

ESCALAS:
INDICADAS

ARQUIVO:
RUA GUILLERMO