



PLANTA DE SITUAÇÃO E LOCAÇÃO
ESCALA:1/200

DET. DA CALHA
SEM ESCALA

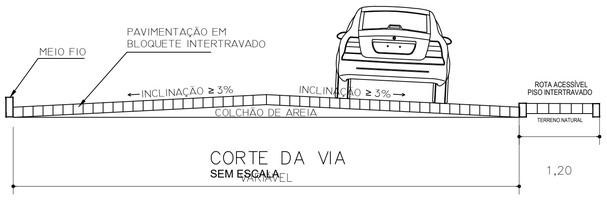


CORTE DA VIA
SEM ESCALA

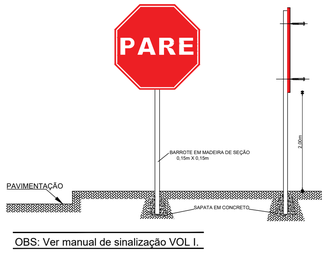


OBS: Ver manual de sinalização VOL I.

DETALHE PLACA PARE

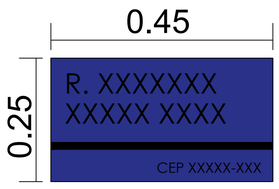

DETALHE IDENT. LOGRADOURO

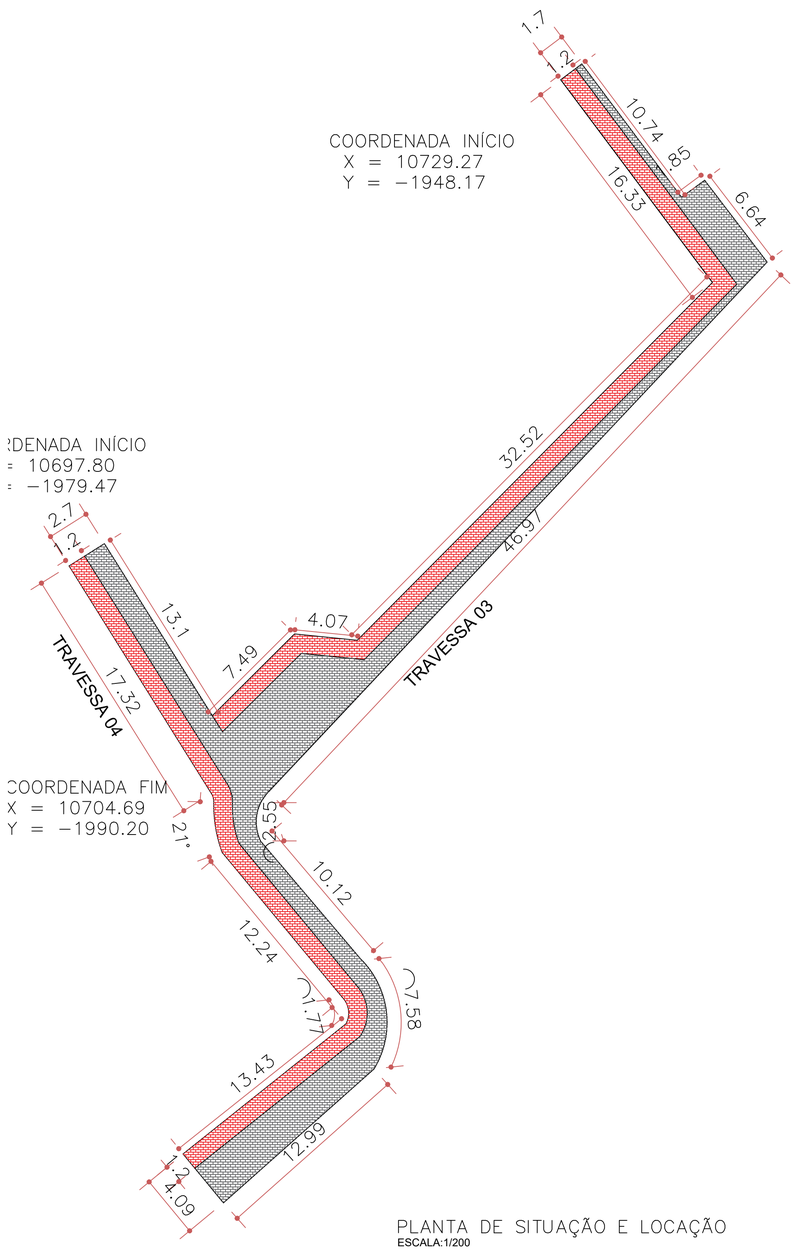


PLANTA DE SITUAÇÃO E LOCAÇÃO
ESCALA:1/200

COORDENADA FIM
X = 10705.70
Y = −2019.92


Travessa 03 PROFILE

COMPRIMENTO:95.017 m

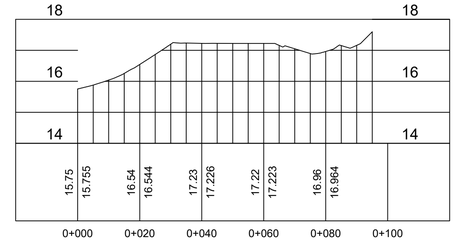

Travessa 04 PROFILE

COMPRIMENTO:12.753 m

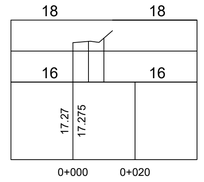

LEGENDA

PAVIMENTAÇÃO EM PISO INTERTRAVADO NA COR NATURAL
A= 183,99 m²

ROTA ACESSÍVEL EM PISO INTERTRAVADO NA COR VERMELHA
A= 133,45 m²

gov.br Documento assinado digitalmente
TACIANA TAVARES MAIA
Data: 29/10/2026 13:29:58-0300
Verifique em https://validar.iti.gov.br

AUTOR:

PROPRIETÁRIO:

EXECUÇÃO:

PREFEITURA MUNICIPAL DE TIBAU DO SUL/RN

PROJETO:
PROJETO DE PAVIMENTAÇÃO
Tv.SIBAÚMA 03 E 04

LOCAL:
MUNICÍPIO DE TIBAU DO SUL - RN

ASSUNTO:
PLANTA DE SITUAÇÃO, LOCALIZAÇÃO, PERFIL
DETALHE DA VIA, CORTE, REBAIXAMENTO E PLACAS

PRANCHA
01/01

APROVAÇÃO

ESCALA: INDICADA

ÁREA: INDICADA

DATA:
01/10/2026