



PLANTA DE SITUAÇÃO E LOCAÇÃO
ESCALA:1/200

Travessa 06 PROFILE

COMPRIMENTO:46.679 m

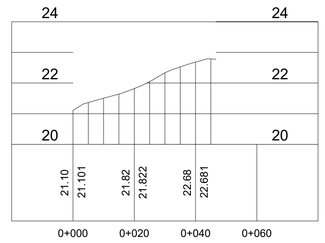

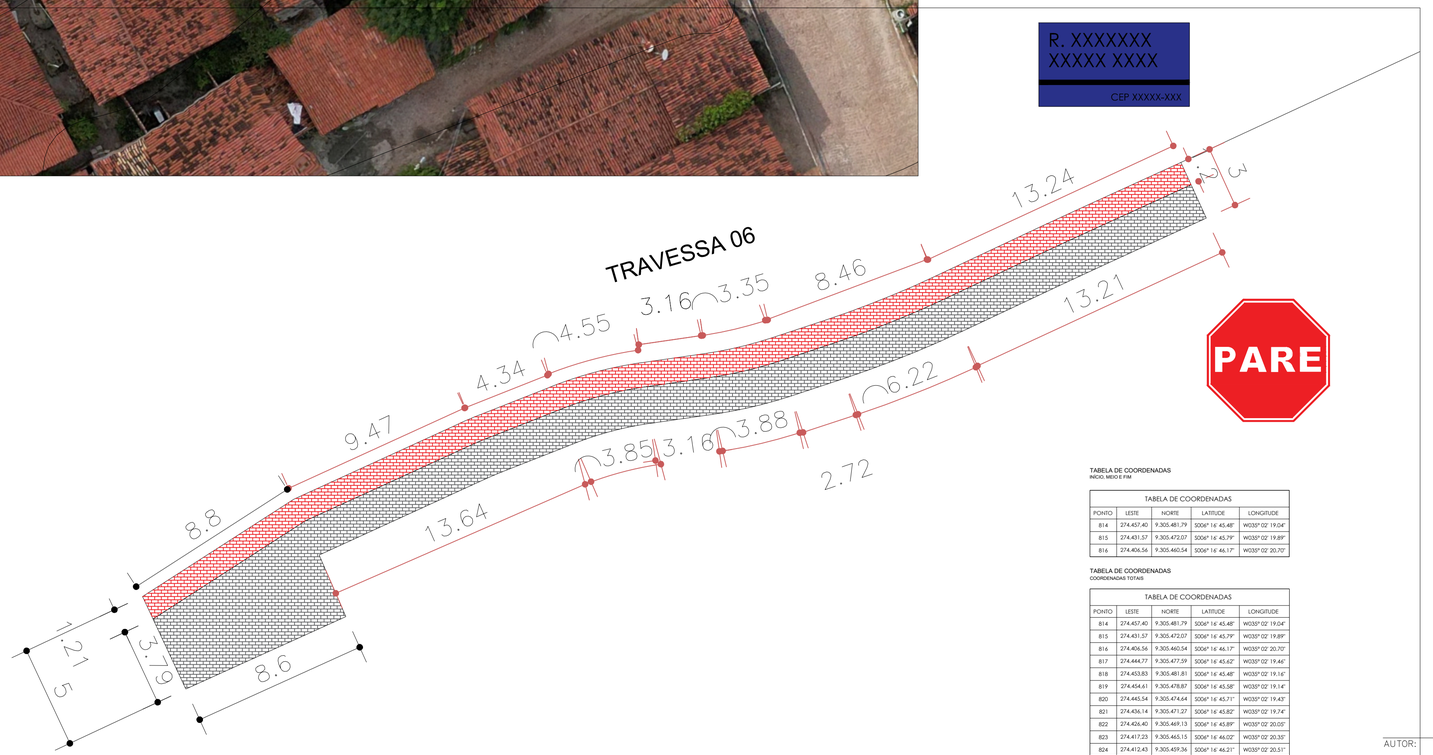


PLANTA DE SITUAÇÃO E LOCAÇÃO
ESCALA:1/150

TABELA DE COORDENADAS
INÍCIO, MEIO E FIM


TABELA DE COORDENADAS				
PONTO	LESTE	NORTE	LATITUDE	LONGITUDE
814	274.457,40	9.305.481,79	5006° 16' 45,48"	W035° 02' 19,04"
815	274.431,57	9.305.472,07	5006° 16' 45,79"	W035° 02' 19,89"
816	274.406,56	9.305.460,54	5006° 16' 46,17"	W035° 02' 20,70"

TABELA DE COORDENADAS
COORDENADAS TOTAIS


TABELA DE COORDENADAS				
PONTO	LESTE	NORTE	LATITUDE	LONGITUDE
814	274.457,40	9.305.481,79	5006° 16' 45,48"	W035° 02' 19,04"
815	274.431,57	9.305.472,07	5006° 16' 45,79"	W035° 02' 19,89"
816	274.406,56	9.305.460,54	5006° 16' 46,17"	W035° 02' 20,70"
817	274.444,77	9.305.477,59	5006° 16' 45,62"	W035° 02' 19,46"
818	274.453,83	9.305.481,81	5006° 16' 45,48"	W035° 02' 19,16"
819	274.454,61	9.305.478,87	5006° 16' 45,58"	W035° 02' 19,14"
820	274.445,54	9.305.474,64	5006° 16' 45,71"	W035° 02' 19,43"
821	274.436,14	9.305.471,27	5006° 16' 45,82"	W035° 02' 19,74"
822	274.426,40	9.305.469,13	5006° 16' 45,89"	W035° 02' 20,05"
823	274.417,23	9.305.465,15	5006° 16' 46,02"	W035° 02' 20,35"
824	274.412,43	9.305.459,36	5006° 16' 46,21"	W035° 02' 20,51"
825	274.406,10	9.305.462,01	5006° 16' 46,12"	W035° 02' 20,72"
826	274.414,60	9.305.467,25	5006° 16' 45,95"	W035° 02' 20,44"
827	274.423,74	9.305.471,31	5006° 16' 45,82"	W035° 02' 20,14"
828	274.433,38	9.305.473,79	5006° 16' 45,74"	W035° 02' 19,83"
829	274.442,90	9.305.476,76	5006° 16' 45,64"	W035° 02' 19,52"

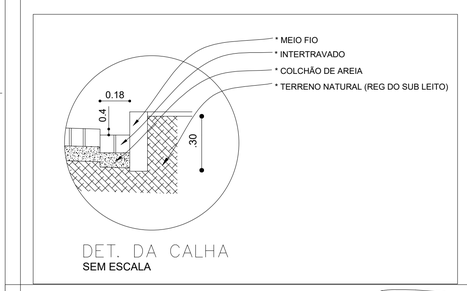

DET. DA CALHA
SEM ESCALA

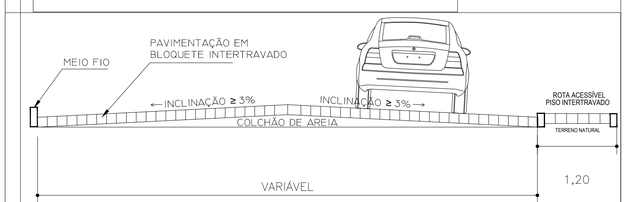


CORTE DA VIA
SEM ESCALA

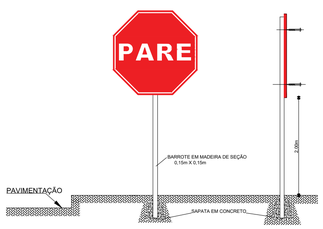

OBS: Ver manual de sinalização VOL I.

DETALHE PLACA PARE

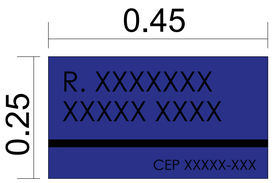

DETALHE IDENT. LOGRADOURO

LEGENDA

PAVIMENTAÇÃO EM PISO INTERTRAVADO NA COR NATURAL
A= 122,39 m²

ROTA ACESSÍVEL EM PISO INTERTRAVADO NA COR VERMELHA
A= 66,57 m²

govbr
Documento assinado digitalmente
TACIANA TAVARES MAIA
Data: 29/10/2026 13:31:40-0300
Verifique em https://validar.iti.gov.br

AUTOR:

PROPRIETÁRIO:

EXECUÇÃO:

PREFEITURA MUNICIPAL DE TIBAU DO SUL/RN

PROJETO:
PROJETO DE PAVIMENTAÇÃO
Tv. 06, Rua de Zinho-Sibaúma

LOCAL:
MUNICÍPIO DE TIBAU DO SUL - RN

ASSUNTO:
PLANTA DE SITUAÇÃO, LOCALIZAÇÃO, PERFIL DETALHE DA VIA, CORTE, REBAIXAMENTO E PLACAS

PRANCHA
01/01

APROVAÇÃO

ESCALA: INDICADA

ÁREA: INDICADA

DATA:
06/10/2026