

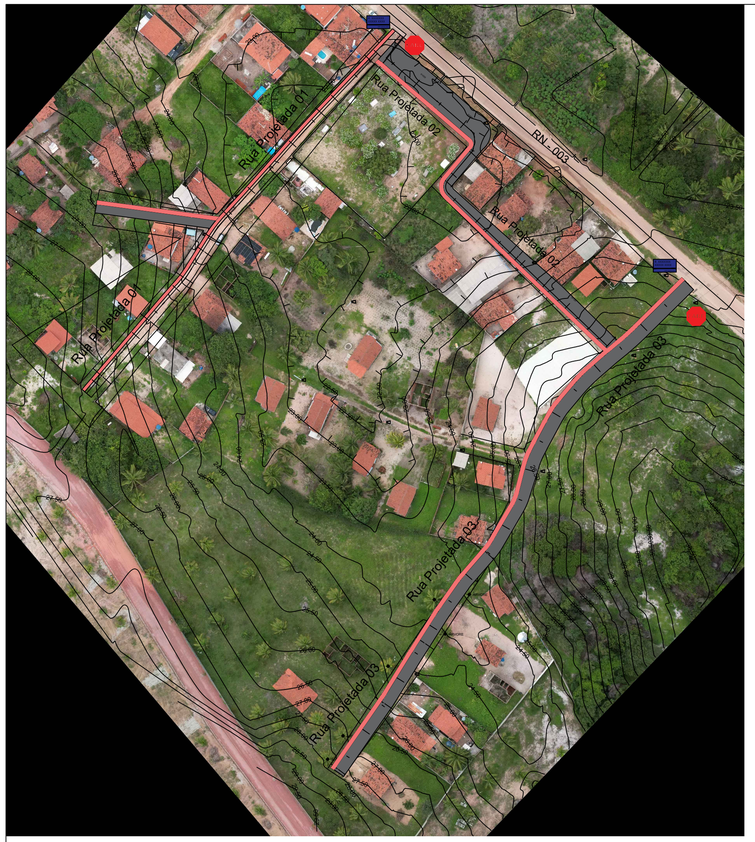


PLANTA DE SITUAÇÃO E LOCAÇÃO
ESCALA:1/1000

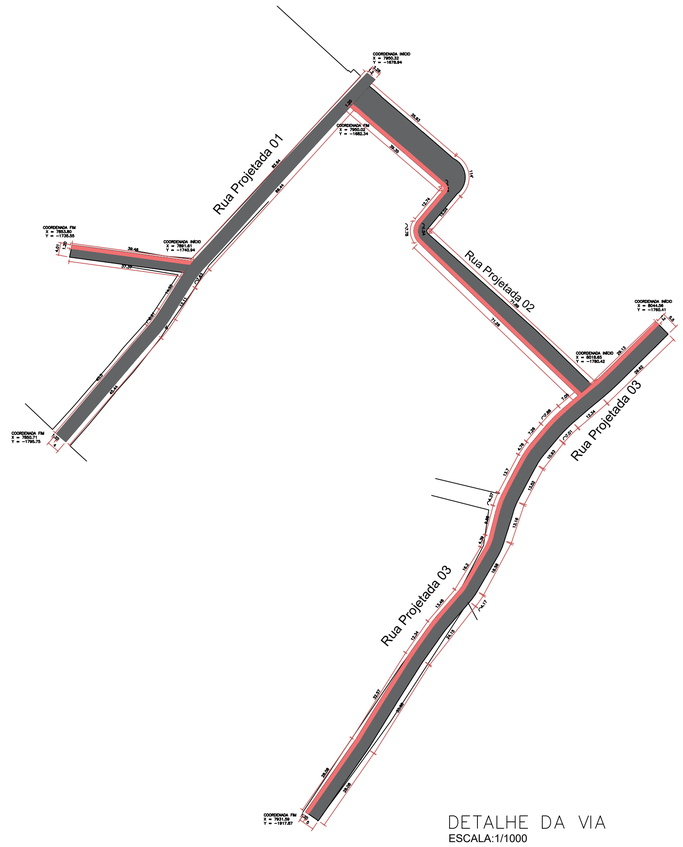


DETALHE DA VIA
ESCALA:1/1000


Rua Projetada 01 PROFILE
COMPRIMENTO: 144.483m

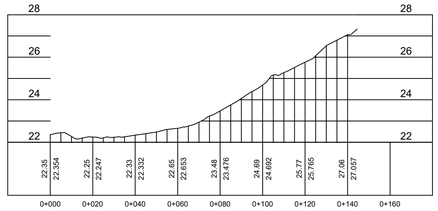

Rua Projetada 02 PROFILE
COMPRIMENTO: 138.184m

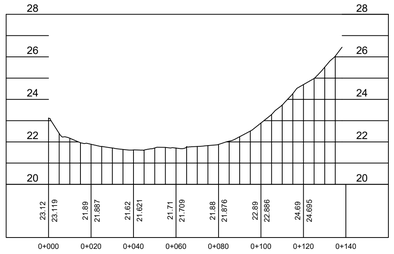

Rua Projetada 03 PROFILE
COMPRIMENTO: 195.952m

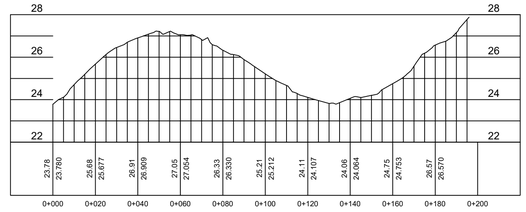


LEGENDA

PAVIMENTAÇÃO EM PISO INTERTRAVADO NA COR NATURAL
A= 1.982,52 m²


ROTA ACESSÍVEL EM PISO INTERTRAVADO NA COR VERMELHA
A= 626,44 m²



CORTE DA VIA
SEM ESCALA

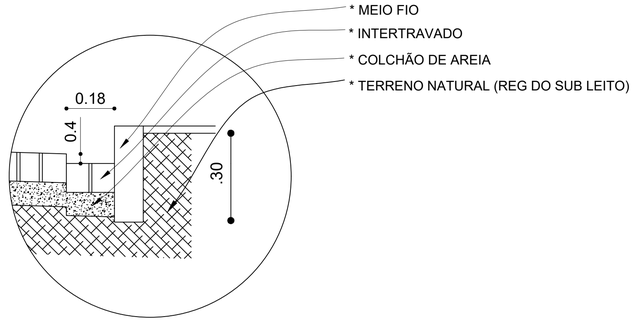


DET. DA CALHA
SEM ESCALA

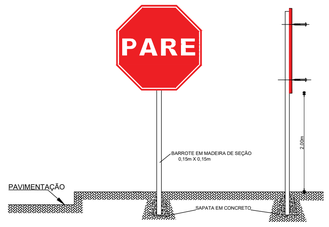

OBS: Ver manual de sinalização VOL I.

DETALHE PLACA PARE
SEM ESCALA

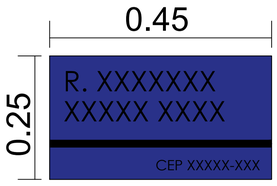

DETALHE PLACA LOGADOURO
SEM ESCALA

gov.br Documento assinado digitalmente
TACIANA TAVARES MAIA
Data: 29/10/2026 13:27:57-0300
Verifique em https://validar.iti.gov.br

AUTOR:

PROPRIETÁRIO:

EXECUÇÃO:

PREFEITURA MUNICIPAL DE TIBAU DO SUL/RN

PROJETO:
PROJETO DE PAVIMENTAÇÃO
RUAS PROJETADAS

LOCAL:
MUNICÍPIO DE TIBAU DO SUL - RN

ASSUNTO:
PLANTA DE SITUAÇÃO, LOCALIZAÇÃO, PERFIL
DETALHE DA VIA, CORTE, REBAIXAMENTO E PLACAS

PRANCHA
01/01

APROVAÇÃO

ESCALA: INDICADA

ÁREA: INDICADA

DATA:
30/09/2026