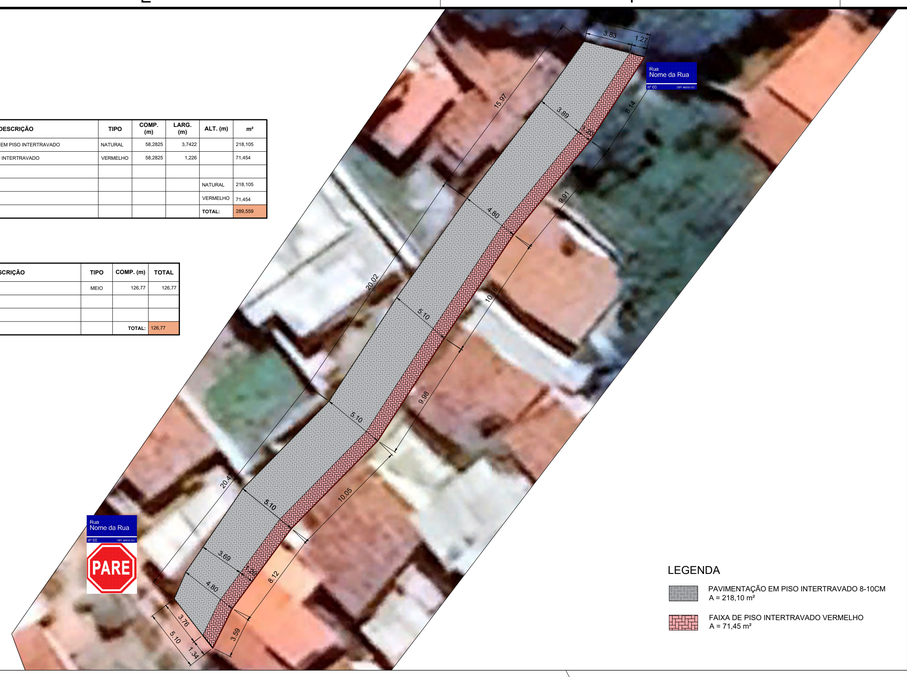
**TABELA DE DIMENSIONAMENTO**
COMPOSIÇÃO INTERTRAVADOS

| ÍTEM | DESCRIÇÃO | TIPO | COMP. (m) | LARG. (m) | ALT. (m) | m² |
|---|---|---|---|---|---|---|
| 1.01 | PAVIMENTAÇÃO NATURAL EM PISO INTERTRAVADO | NATURAL | 58,2825 | 3,7422 | | 218,105 |
| 1.02 | FAIXA VERMELHA EM PISO INTERTRAVADO | VERMELHO | 58,2825 | 1,226 | | 71,454 |
| | | | | | | |
| | | | | | NATURAL | 218,105 |
| | | | | | VERMELHO | 71,454 |
| | | | | | **TOTAL:** | 289,559 |

**TABELA DE DIMENSIONAMENTO**
COMPOSIÇÃO MEIO FIO

| ÍTEM | DESCRIÇÃO | TIPO | COMP. (m) | TOTAL |
|---|---|---|---|---|
| 1.01 | MEIO FIO - PRINCIPAL | MEIO | 126,77 | 126,77 |
| | | | | |
| | | | | |
| | | | **TOTAL:** | 126,77 |



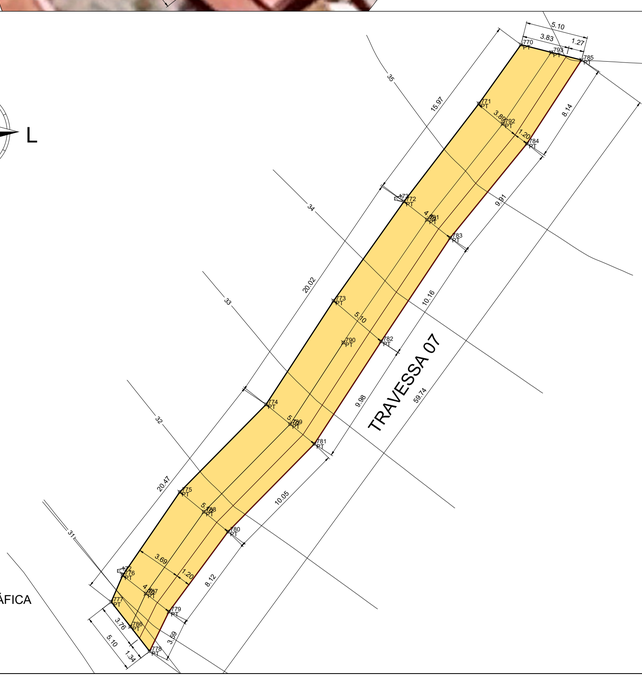

PLANTA BAIXA
ESCALA: 1/250

LEGENDA

PAVIMENTAÇÃO EM PISO INTERTRAVADO 8-10CM
A = 218,10 m²

FAIXA DE PISO INTERTRAVADO VERMELHO
A = 71,45 m²





PLANTA TOPOGRÁFICA
ESCALA: 1/250

**TABELA DE COORDENADAS**
INÍCIO, MEIO E FIM


| TABELA DE COORDENADAS | | | | |
|---|---|---|---|---|
| PONTO | LESTE | NORTE | LATITUDE | LONGITUDE |
| 786 | 273.639,01 | 9.308.831,61 | S006° 14' 56.36" | W035° 02' 45.24" |
| 790 | 273.656,39 | 9.308.854,78 | S006° 14' 55.60" | W035° 02' 44.67" |
| 793 | 273.673,36 | 9.308.878,45 | S006° 14' 54.84" | W035° 02' 44.12" |

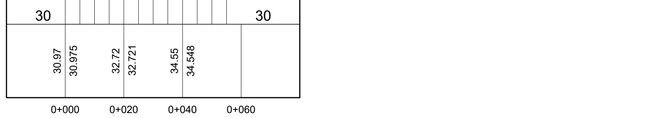


CORTE LONGITUDINAL
ESCALA: 1/1000

ASSENTAMENTO DO BLOCO INTERTRAVADO

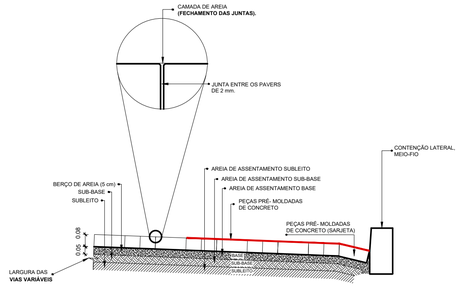
A pavimentação será executada com bloco de concreto retangular de 20x10 cm, na cor natural, espessura de 8 cm, prensado, paver, de resistencia minima de 35 Mpa, **assentada sobre berço de areia com espessura de 5 cm**. A areia devera ser limpa e isenta de materia orgânica. **A junta entre o paver não deverá ser superior a 0,2 mm**. Após o assentamento será colocada uma camada de areia para o **fechamento das juntas com espessura de 2,5 cm.** Ao término do assentamento da pavimentação ela deverá ser compactada por meio de rolo compactador.









CORTE - DETALHE
Escala: 1/20

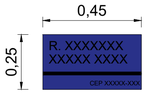



PLACA DE RUA
ESCALA: SEM ESCALA

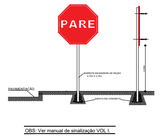



PLACA DE PARE
ESCALA: SEM ESCALA

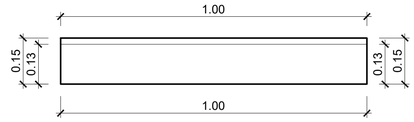



PLANTA BAIXA
MEIO-FIO

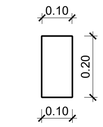



PLANTA BAIXA
INTERTRAVADO - ÚNICO

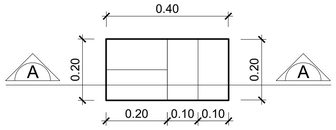



PLANTA BAIXA
AMARRAÇÃO - INTERTRAVADO

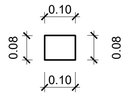


CORTE
INTERTRAVADO - ÚNICO

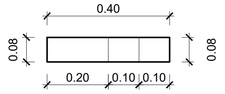


CORTE "AA"
INTERTRAVADO - AMARRAÇÃO

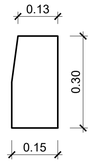


CORTE TRANSVERSAL
MEIO-FIO

DETALHE
ESCALA: 1/10

Documento assinado digitalmente
gov.br
TACIANA TAVARES MAIA
Data: 29/10/2026 13:38:52-0300
Verifique em https://validar.iti.gov.br

Responsável Técnico:

TACIANA TAVARES MAIA
**ENGENHEIRA CIVIL**
CREA-RN - Nº 211556166-0

PREFEITURA DE TIBAU DO SUL
TRABALHANDO COM VOCÊ TRABALHO PARA TODOS

PREFEITURA DE MUNICIPAL DE TIBAU DO SUL
**SECRETARIA DE INFRAESTRUTURA**
Av.: Três Poderes, nº 188 - Tibau do Sul - Centro - CEP.: 59.178-000

**PROJETO:** PAVIMENTAÇÃO
**TIPO:** **INTERTRAVADO**

**ENDEREÇO:**
TRAVESSA DA CANCELA 07, S/N - PIPA - TIBAU DO SUL - CEP.: 59.178-000

| REVISÃO: | REVISÃO: | REVISÃO: |
|---|---|---|
| | | |

**ÁREA TOTAL:** 289,55 m²

**PRANCHA:** TOPO

| DATA: | ESCALAS: | ARQUIVO: |
|---|---|---|
| 13/10/2026 | INDICADAS | TRAVESSA DA CANCELA 07 |