



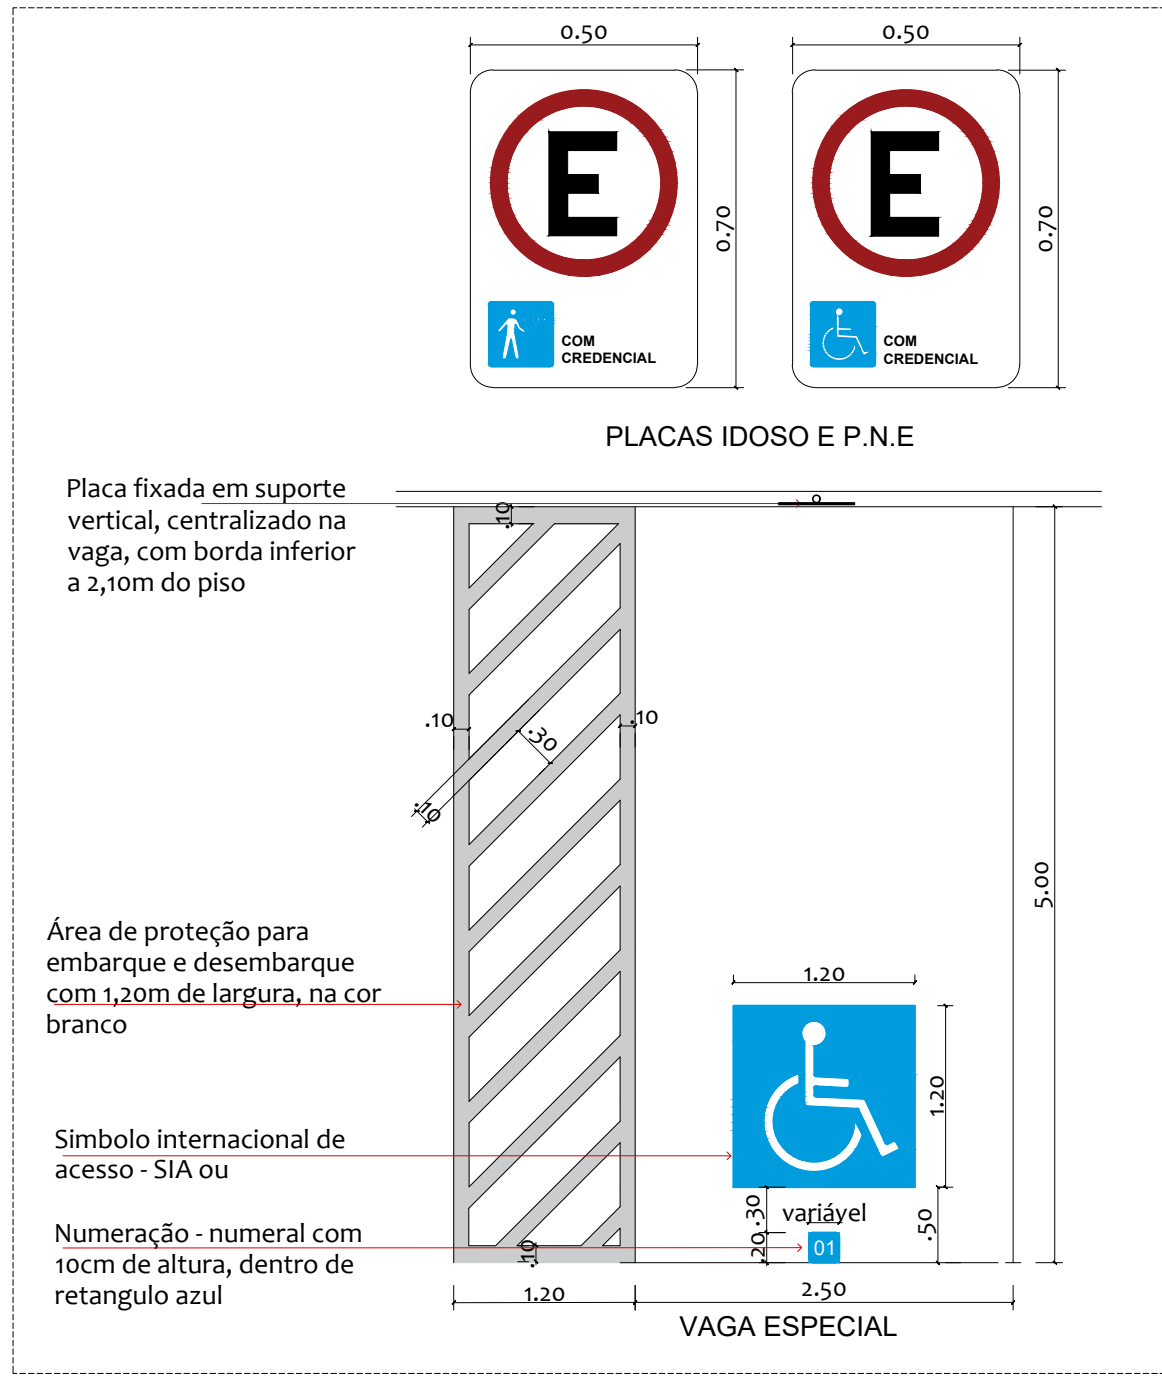

VAGAS DE ESTACIONAMENTO ESPECIAIS REGULAMENTADAS (P.N.E E IDOSO) E PLACAS


DETALHE - VAGAS ESPECIAIS

Escala: 1/50

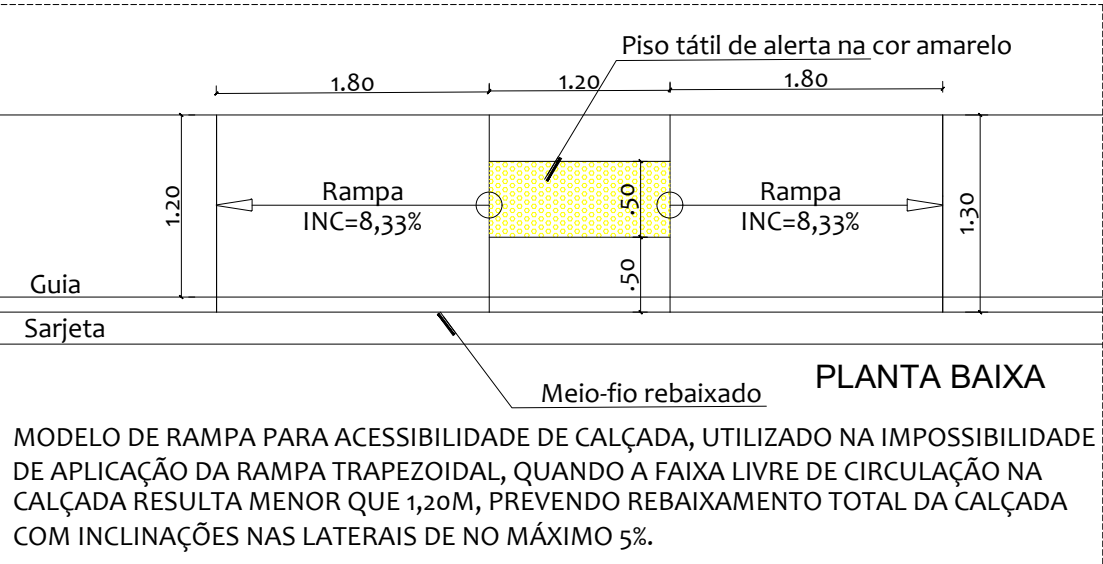


DETALHE - RAMPA ACESSÍVEL

Escala: 1/25

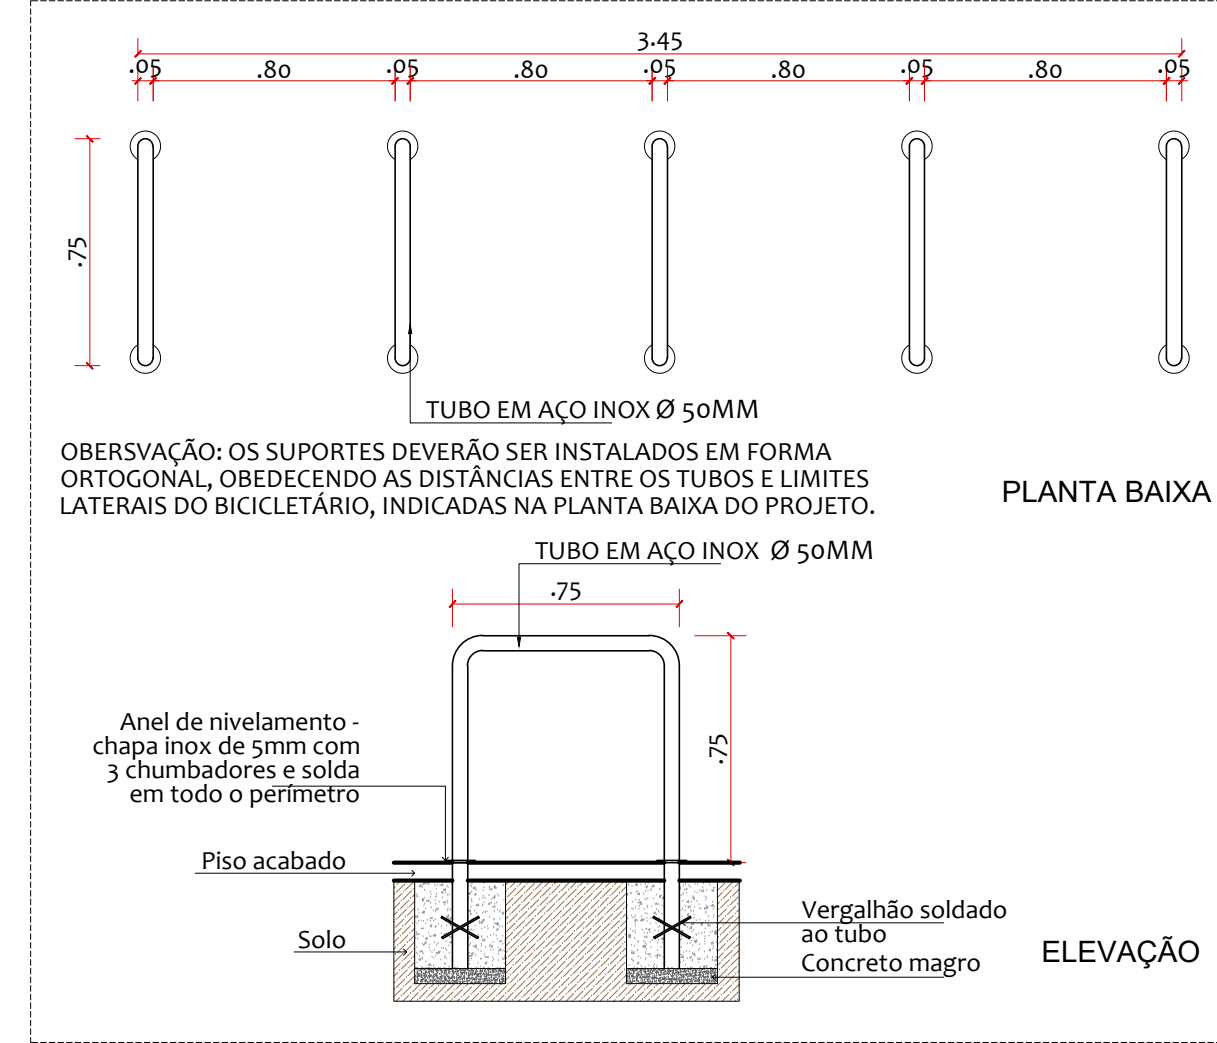




BICICLETÁRIO- DETALHE

Escala: 1/25

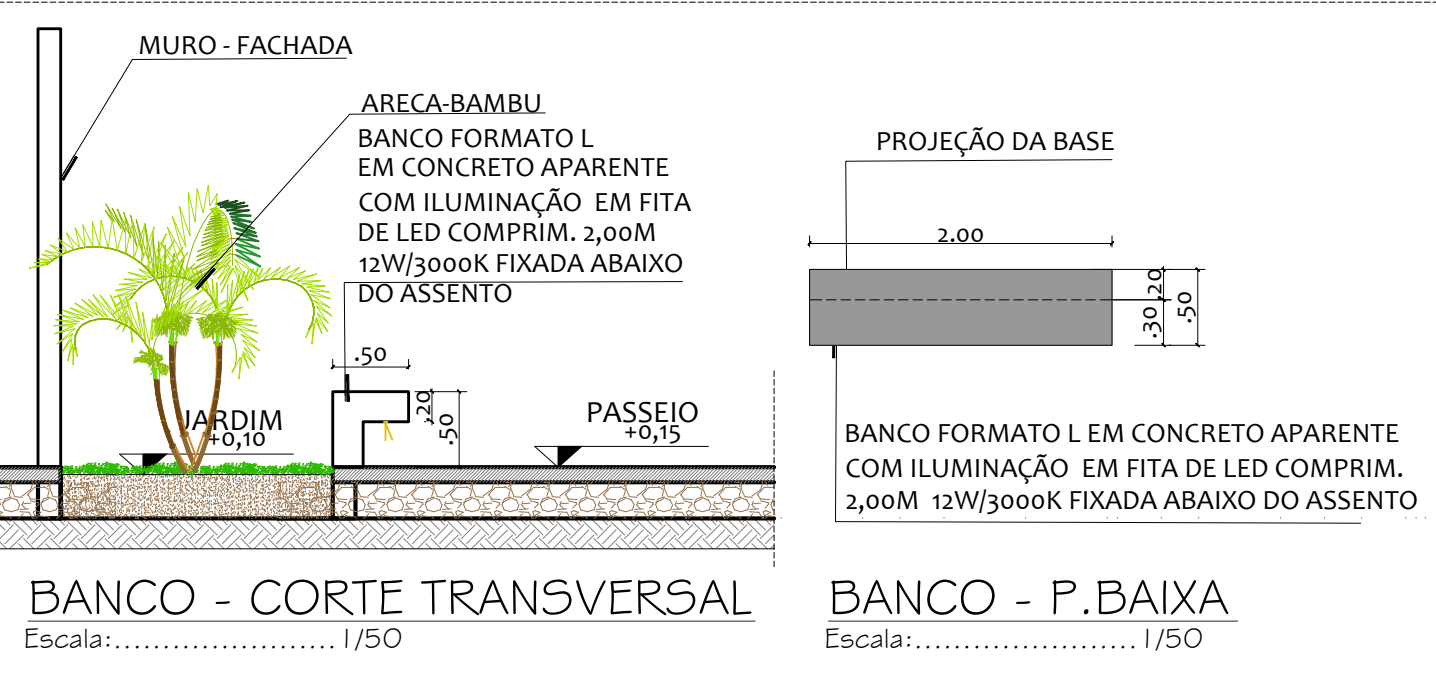

BANCO- DETALHE

Escala: 1/50

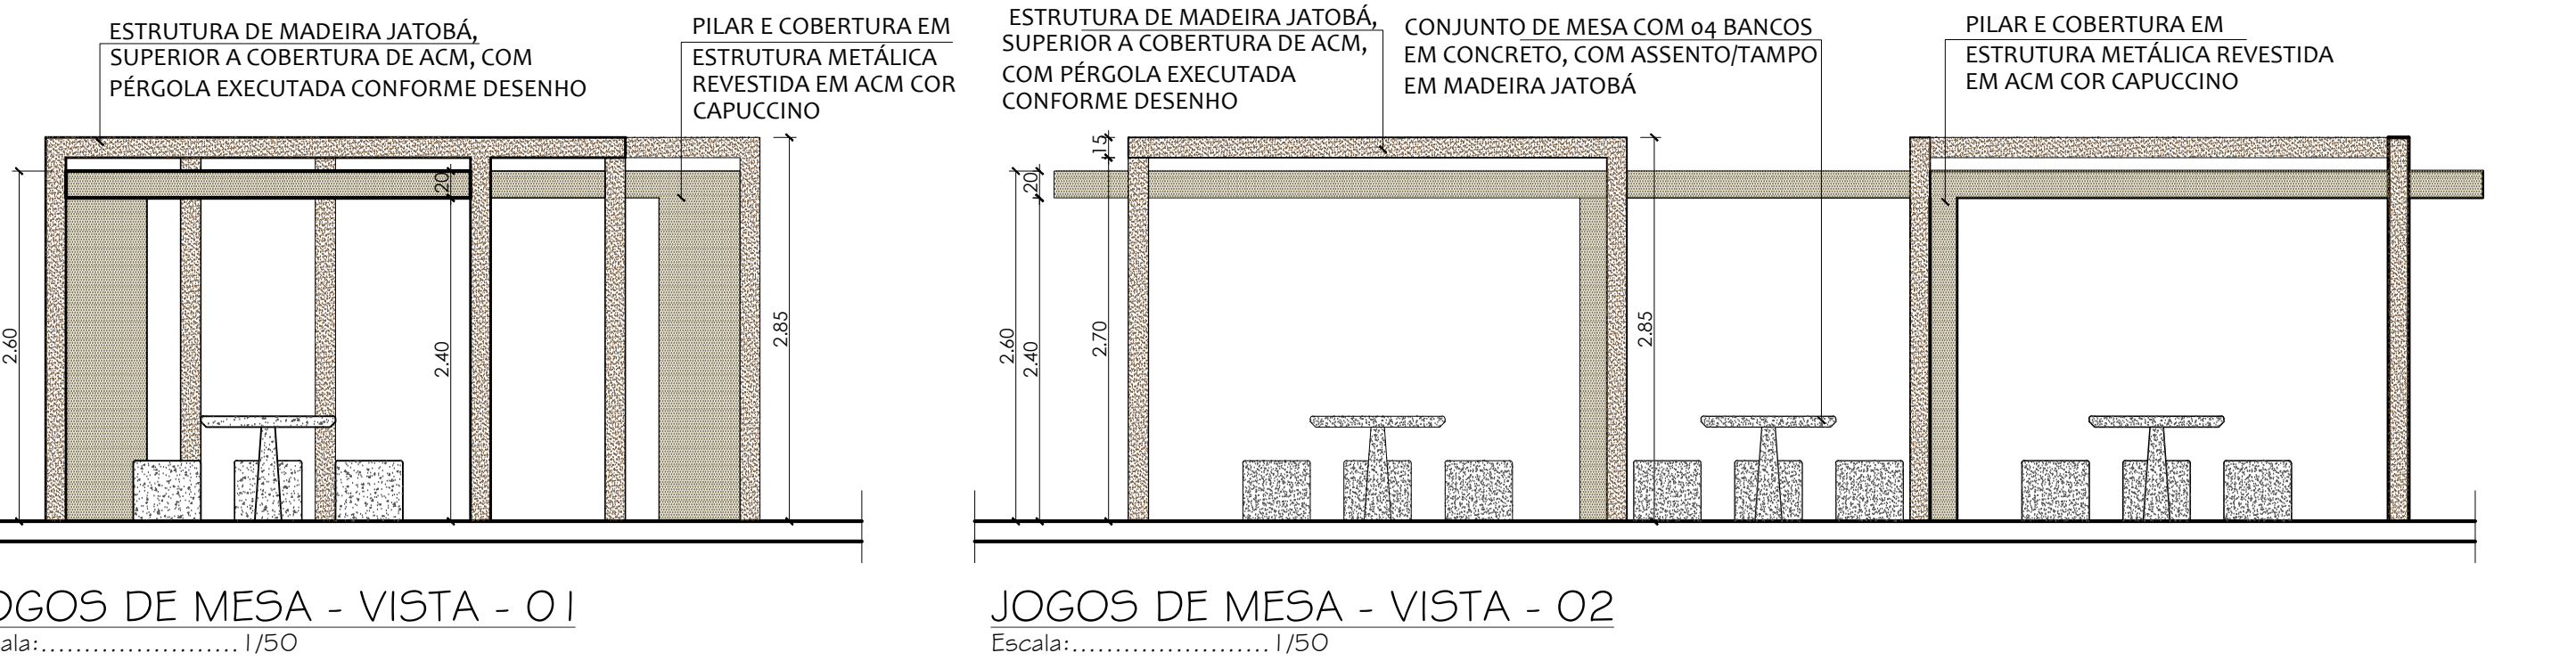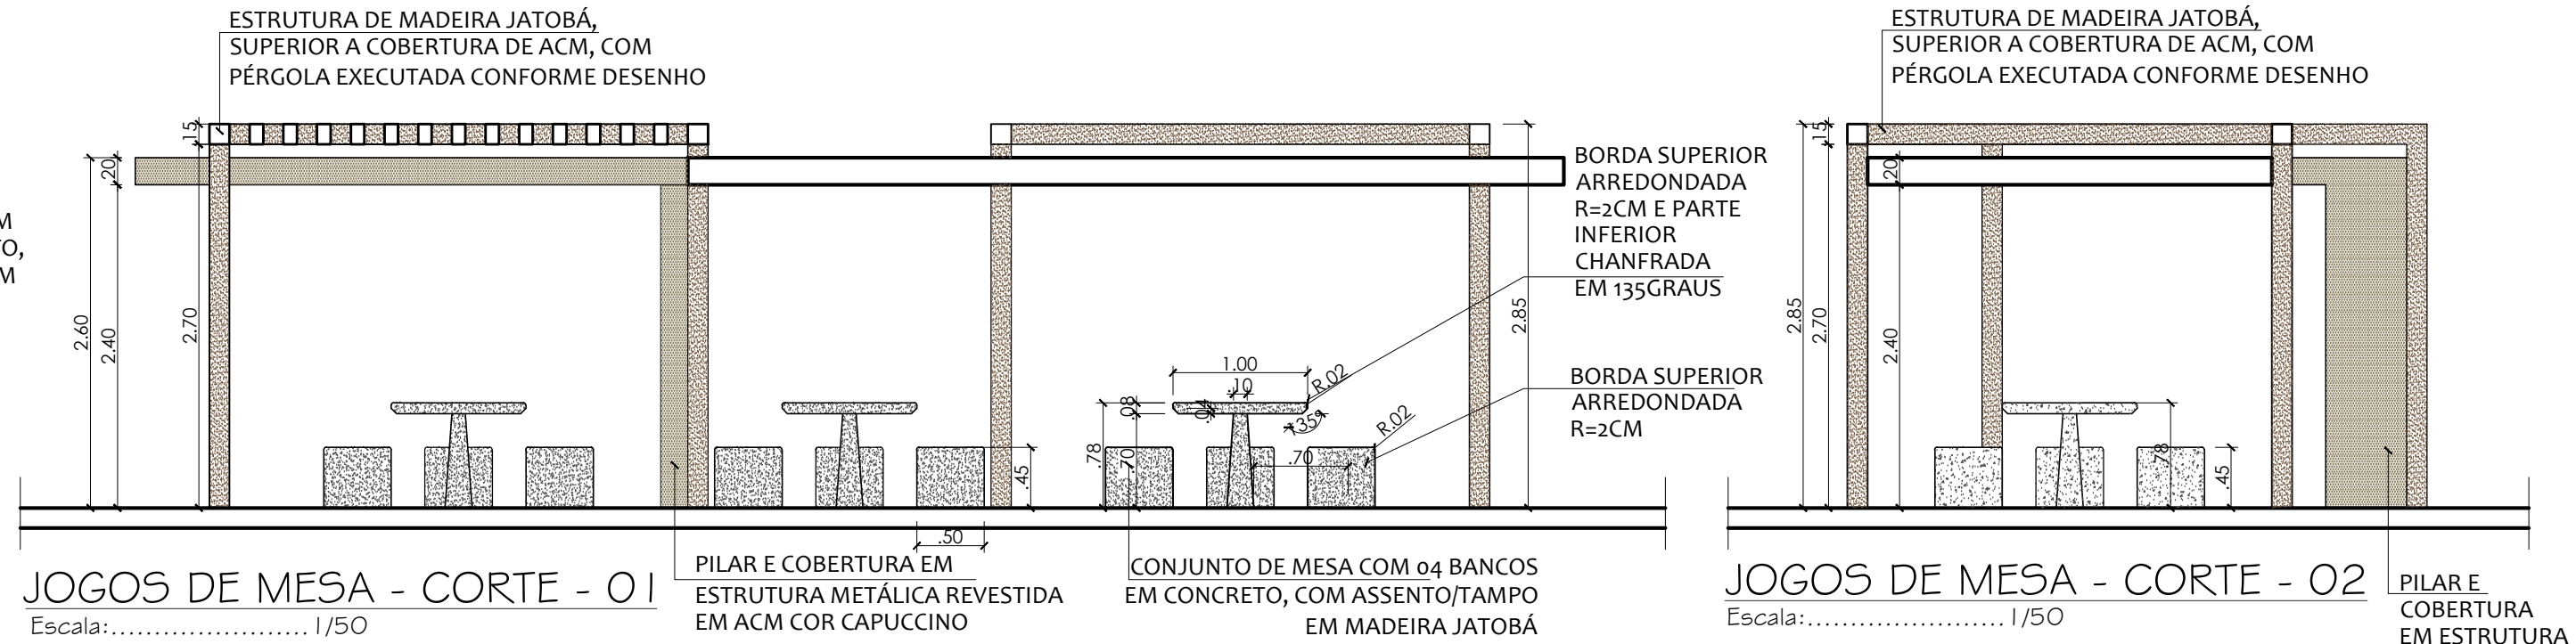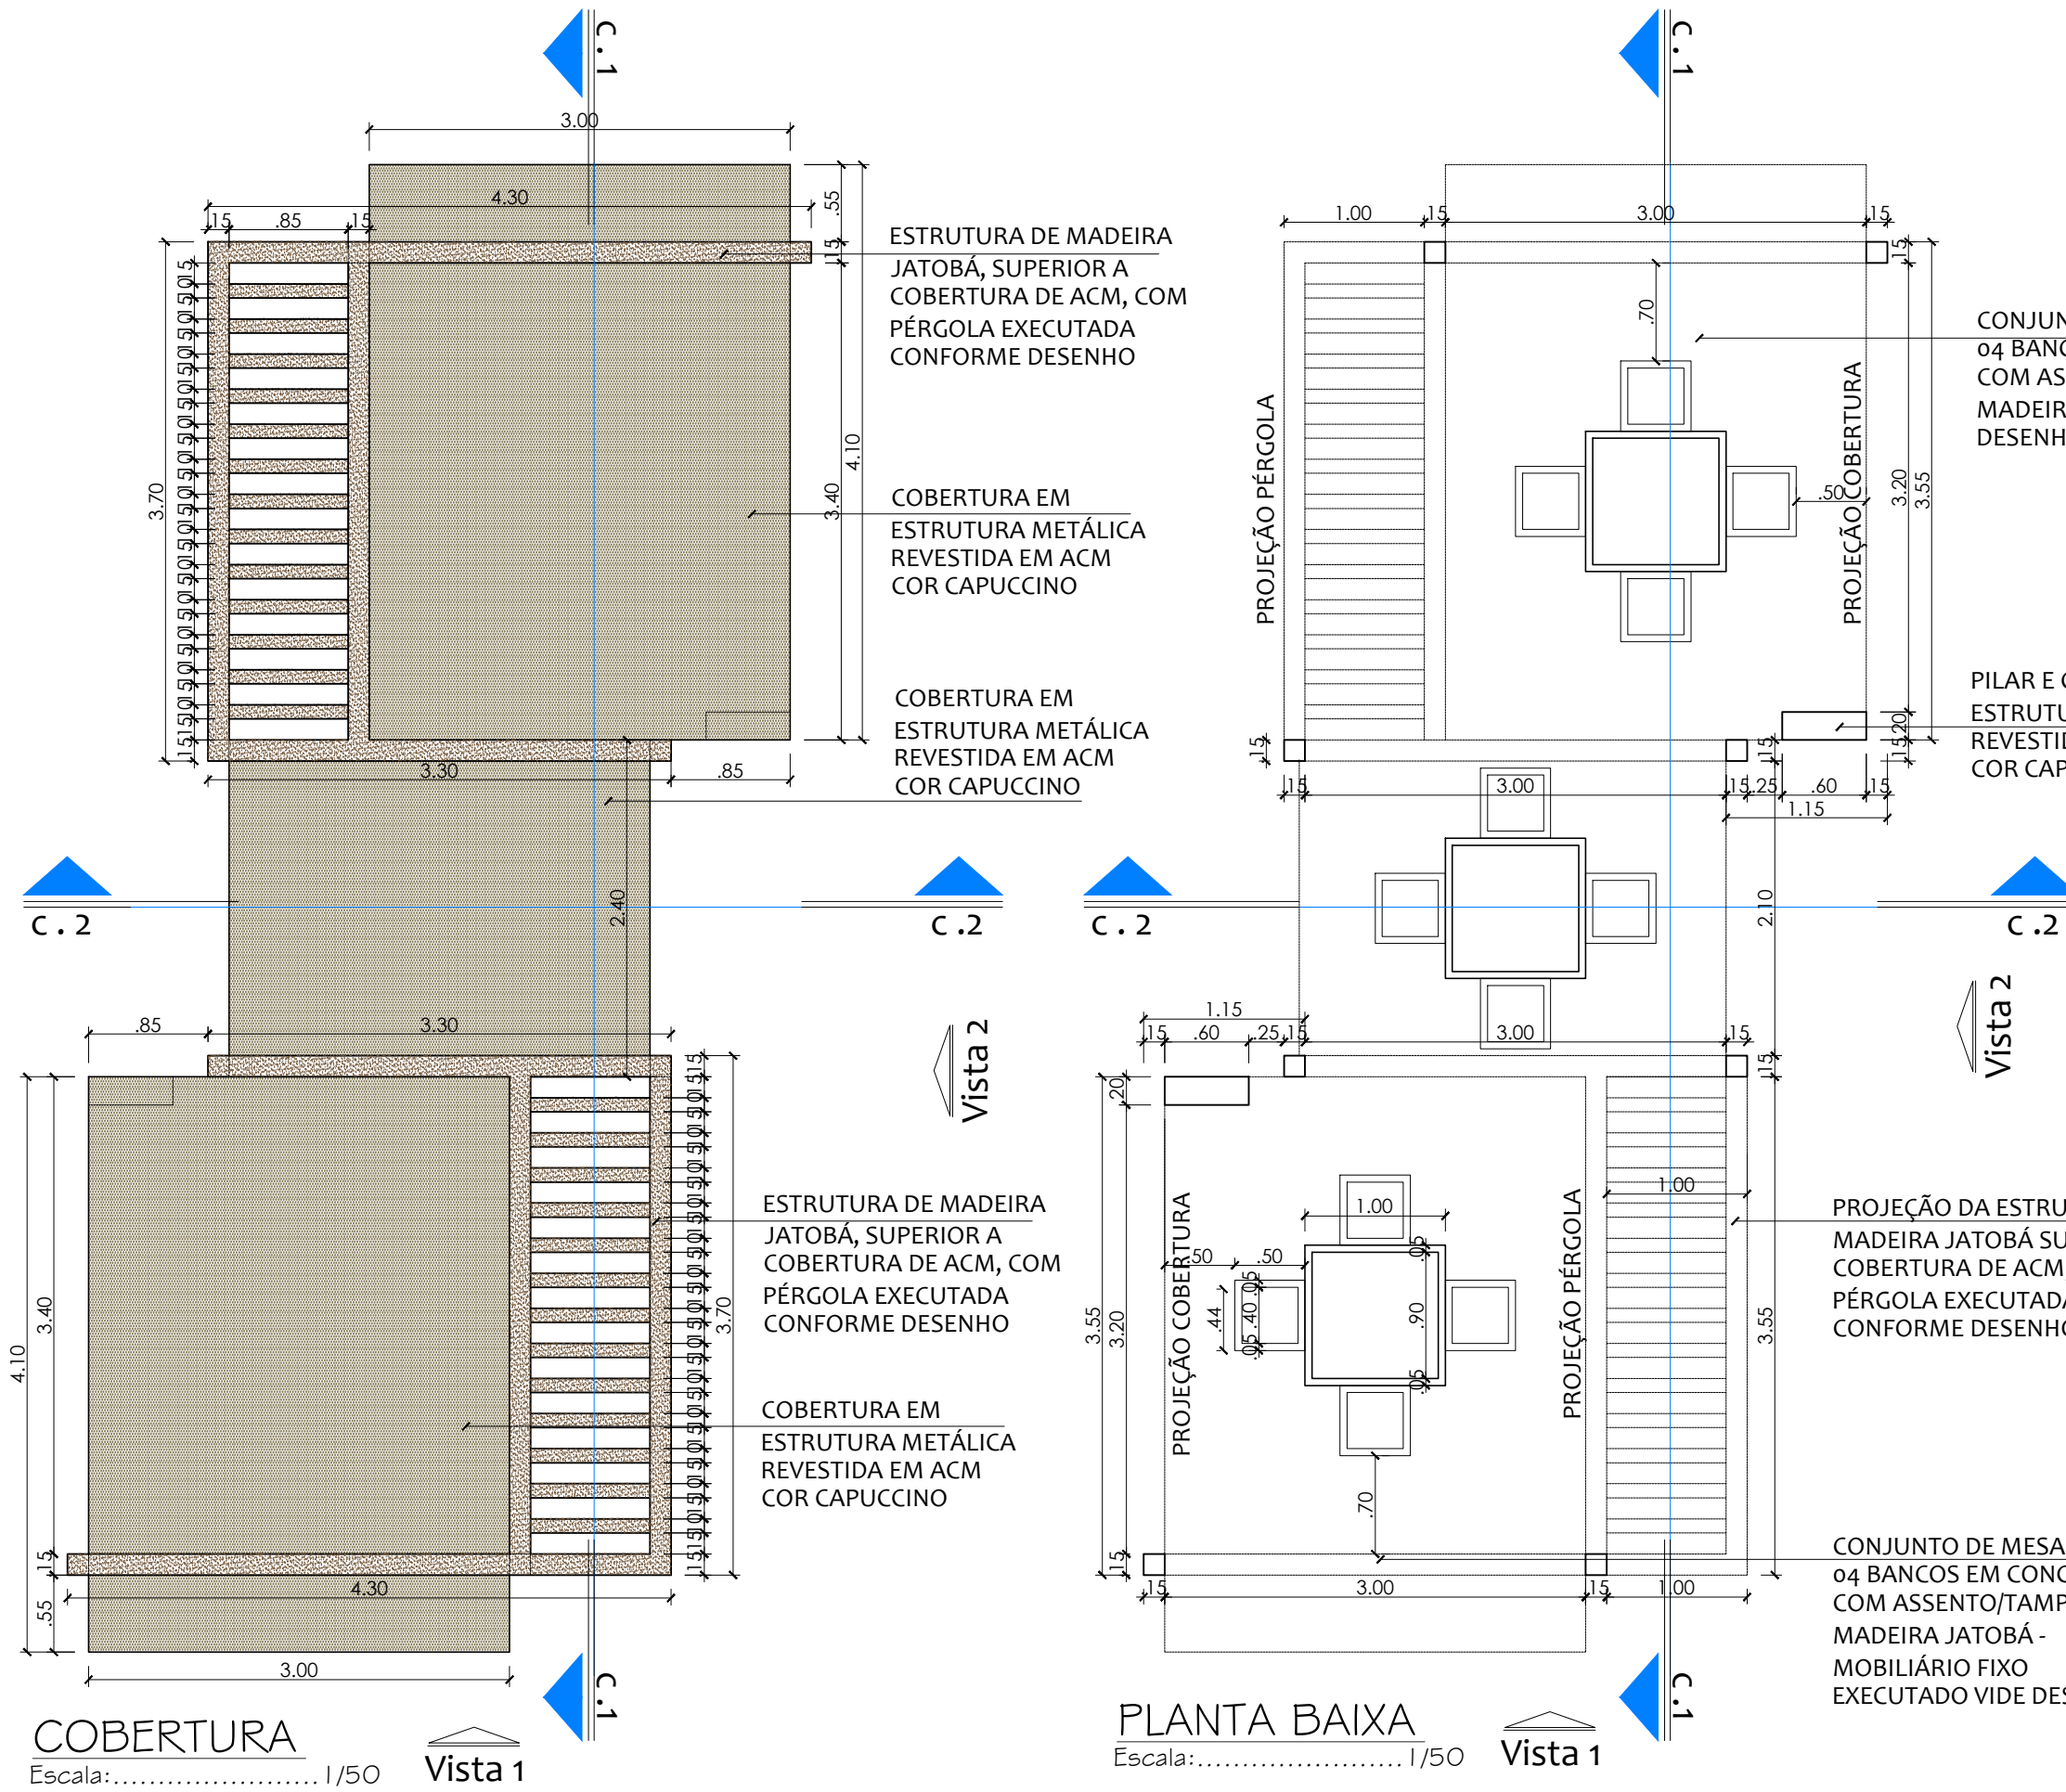

DETALHE - ÁREA DE JOGOS

Escala: 1/50



VISTA FACHADA ESTÁDIO 1

S/Escala



VISTA ÁREA DE JOGOS

S/Escala



VISTA ACADEMIA AO AR LIVRE 1

S/Escala



VISTA ESTACIONAMENTO 1

S/Escala



VISTA FACHADA ESTÁDIO 1

S/Escala



VISTA ESTACIONAMENTO 2

S/Escala



VISTA ACADEMIA AO AR LIVRE 2

S/Escala

Proprietário:	Autor:
Execução:	Fiscalização:
Título: PROJETO ARQUITETÔNICO PARA REFORMA DA FACHADA E URBANIZAÇÃO DO ENTORNO FRONTAL DO ESTÁDIO MUNICIPAL DE VILA FLOR RN	
Endereço: RUA JOSÉ DO DESTERRO, CENTRO - VILA FLOR/RN	
Conteúdo: DETALHES: ÁREA DE JOGOS, BICICLETÁRIO, BANCO, VAGA E RAMPA VISTAS RENDERIZADAS	Prancha: 02/02
Desenho:	Escala: INDICADAS
Modificação:	Observação:
DIREITOS AUTORAIS RESERVADOS. PROIBIDA QUALQUER MODIFICAÇÃO NO TODO OU EM PARTE, SEM AUTORIZAÇÃO POR ESCRITO DO AUTOR DO PROJETO.	