



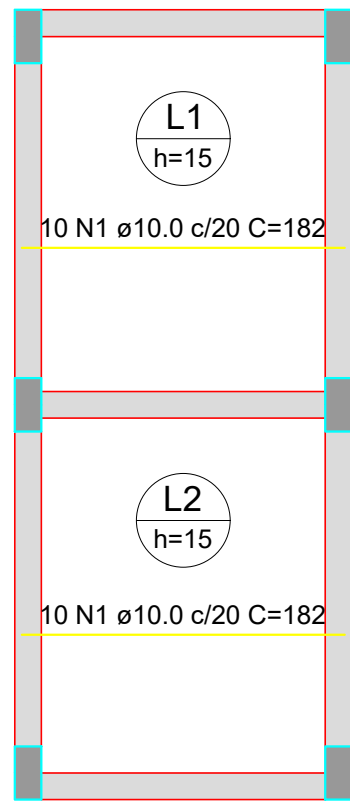

ARMAÇÃO POSITIVA DAS LAJES DO PAVIMENTO COBERTURA (EIXO X)

Escala 1:50

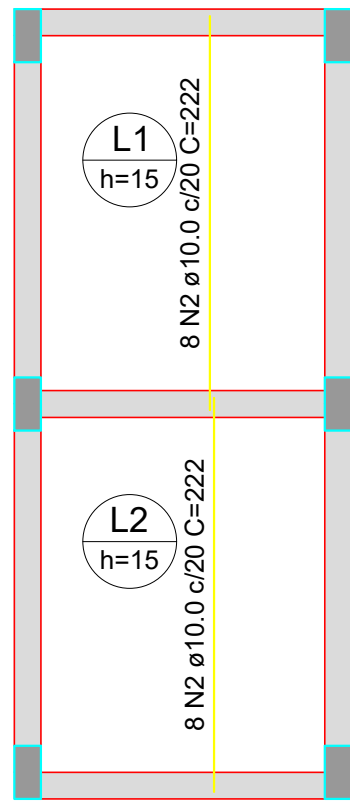

ARMAÇÃO POSITIVA DAS LAJES DO PAVIMENTO COBERTURA (EIXO Y)

Escala 1:50

RELAÇÃO DO AÇO					
Positivos X			Positivos Y		
AÇO	N	DIAM (mm)	QUANT	C.UNIT (cm)	C.TOTAL (cm)
CA50	1	10.0	20	182	3640
	2	10.0	16	222	3552

RESUMO DO AÇO			
AÇO	DIAM (mm)	C.TOTAL (m)	PESO + 10% (kg)
CA50	10.0	71.9	48.8
PESO TOTAL (kg)			
CA50	48.8		

Volume de concreto (C-30) = 0.95 m³
Área de forma = 6.35 m²

Documento assinado digitalmente
gov.br
GEORGE TIAGO DA COSTA
Data: 27/11/2025 14:47:58-0300
Verifique em https://validar.br.gov.br

AUTOR: GEORGE TIAGO DA COSTA
ENGENHEIRO CIVIL CREA - 210813199-0

PROPRIETÁRIO:

EXECUÇÃO:

PREFEITURA MUNICIPAL DE
MAXARANGUAPE
ESTADO DO RIO GRANDE DO NORTE-RN

PROJETO:
PROJETO ESTRUTURAL URBANIZAÇÃO DA ARVORE DO AMOR
LOCAL:
RUA PROJETADA, S/N, CABO DE SAO ROQUE NO MUNICIPIO DE MAXARANGUAPE/RN.
ASSUNTO:
PROJETO ESTRUTURAL

FASE:
PROJETO EXECUTIVO
PRANCHA:
04/04

ÁREA INTERVENÇÃO: 4.087,87 m2
ÁREA TERRENO: 4.087,87 m2
AUTOR DO PROJETO:
GEORGE TIAGO DA COSTA

DATA:23/10/2025
ESCALA:INDICADA