


S1

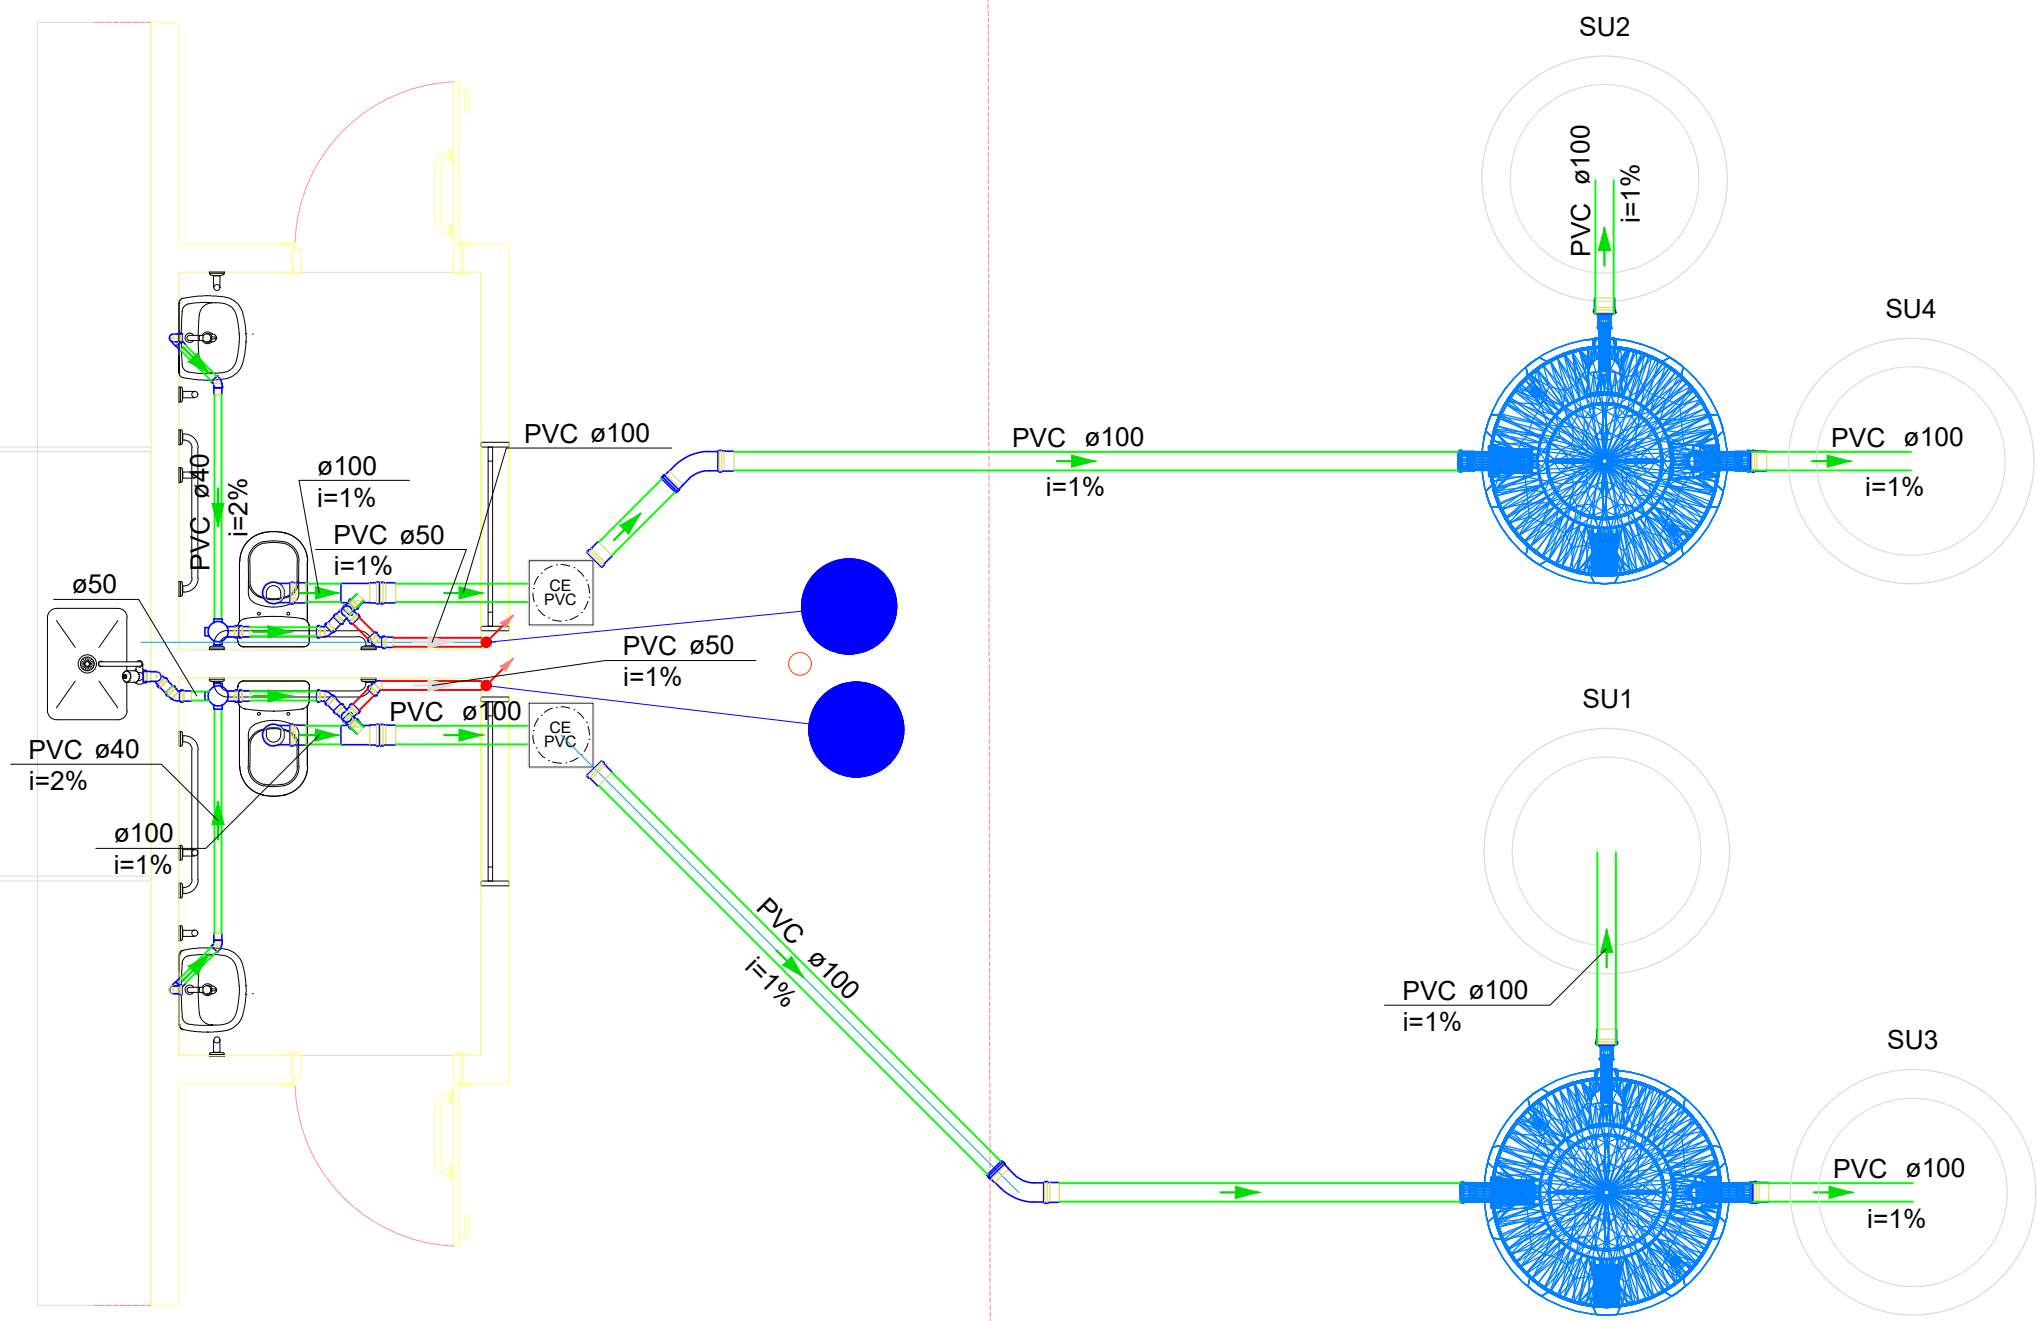

Legenda - Terreo

	Caixa Sifonada
	Caixas de passagem PVC DN 30
	Curva 45 Longa para Esgoto Sanitário
	Joelho 45
	Junção invertida
	Lavatório Residencial com sifão
	Pia de Cozinha Industrial - Preparação com Sifão
	Ramais de Ventilação
	Vaso Sanitário c/ curva 90°

Legenda de condutos - Terreo

Esgoto
Ventilação

Documento assinado digitalmente
gov.br
GEORGE TIAGO DA COSTA
Data: 27/11/2025 15:20:54-0300
Verifique em https://validar.digov.br

AUTOR: GEORGE TIAGO DA COSTA
ENGENHEIRO CIVIL CREA - 210813199-0

PROPRIETÁRIO:

EXECUÇÃO:

PREFEITURA MUNICIPAL DE
MAXARANGUAPE
ESTADO DO RIO GRANDE DO NORTE-RN

PROJETO:
PROJETO SANITARIO URBANIZAÇÃO DA ARVORE DO AMOR
LOCAL:
RUA PROJETADA, S/N, CABO DE SAO ROQUE NO MUNICIPIO DE MAXARANGUAPE/RN.
ASSUNTO:
PROJETO SANITARIO

FASE:
PROJETO EXECUTIVO
PRANCHA:

01/02

ÁREA INTERVENÇÃO: 4.087,87 m2


ÁREA TERRENO: 4.087,87 m2

AUTOR DO PROJETO:
GEORGE TIAGO DA COSTA

DATA: 23/10/2025


ESCALA: INDICADA

Tampa hermética

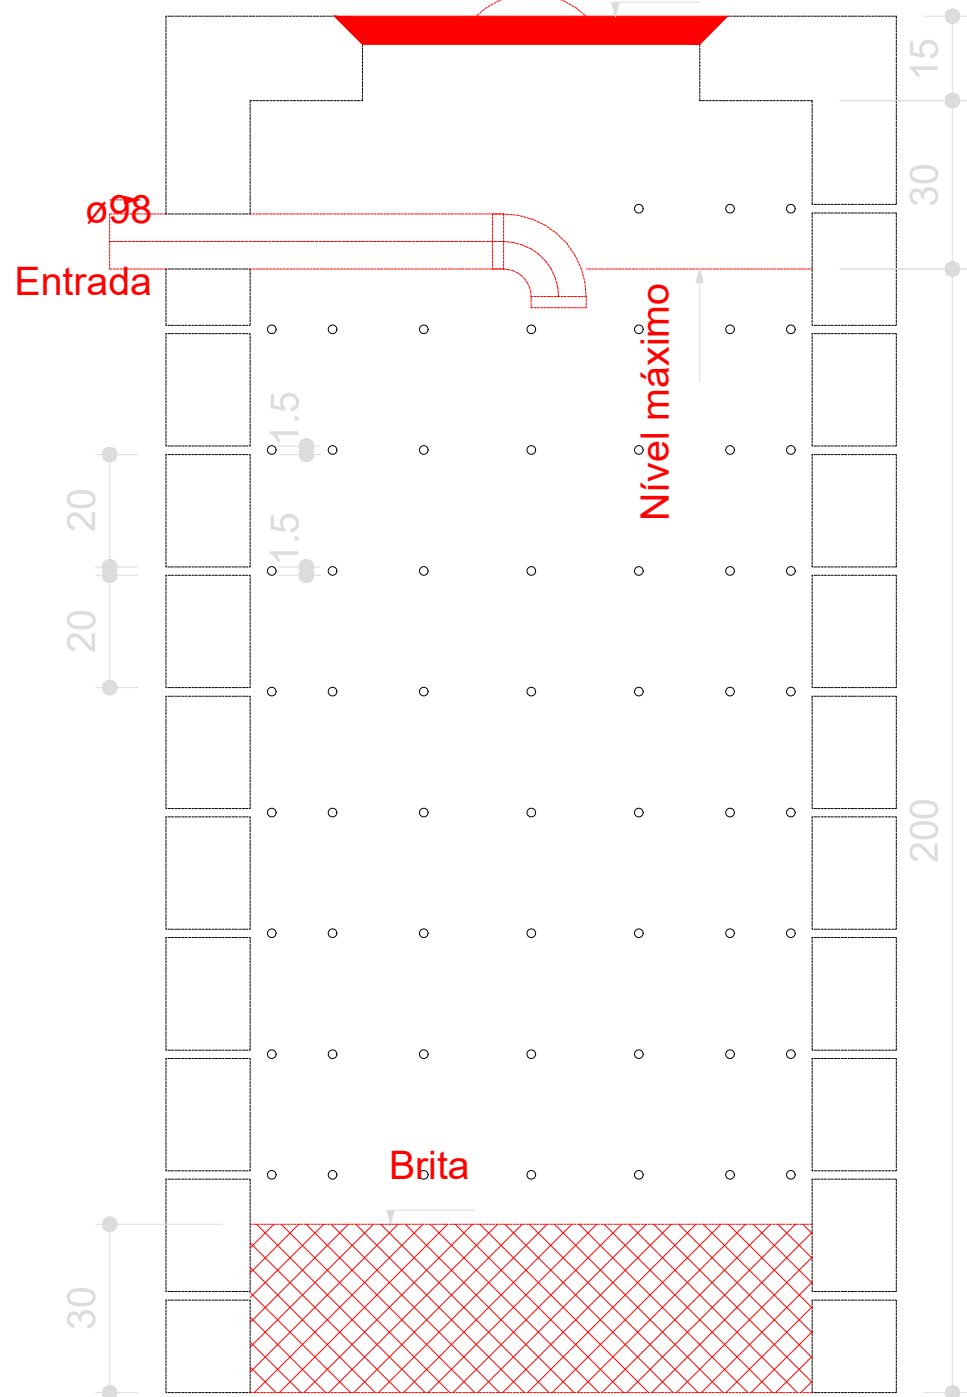


Sumidouro 03 e 04 - Terreo
Corte 1

Tampa hermética

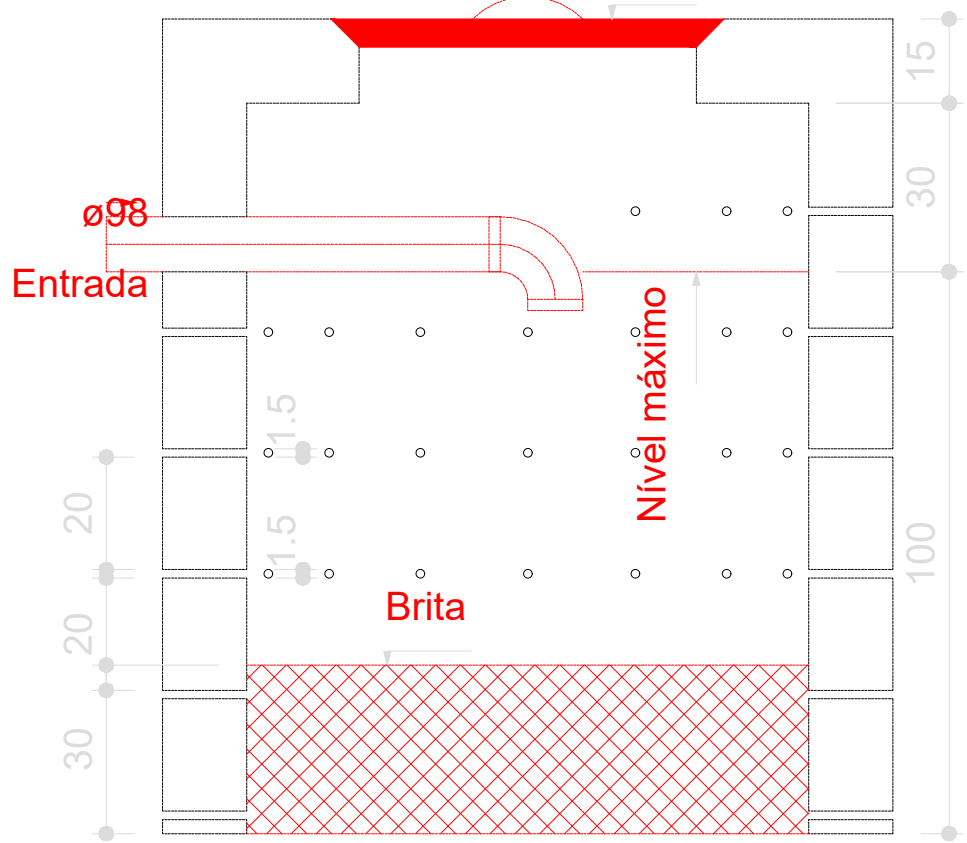

Sumidouro 01 e 02 - Terreo
Corte 1

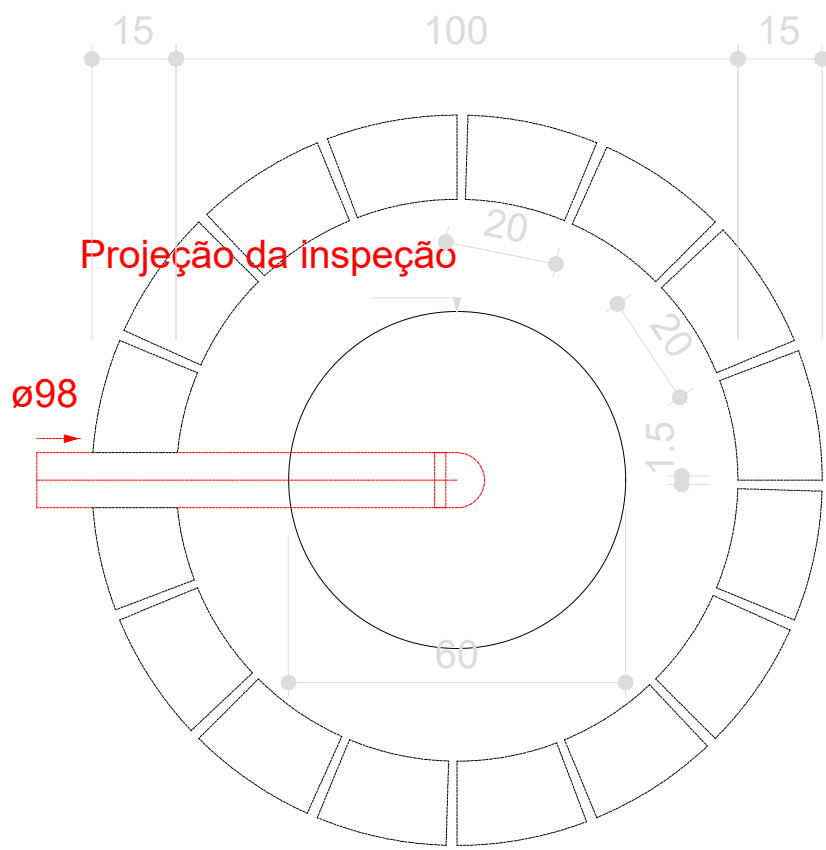

Sumidouro 01, 02, 03 e 04 - Terreo
Planta baixa