



POÇO DE VISITA
Dimensões (1,00mx1,50mx1,40m)

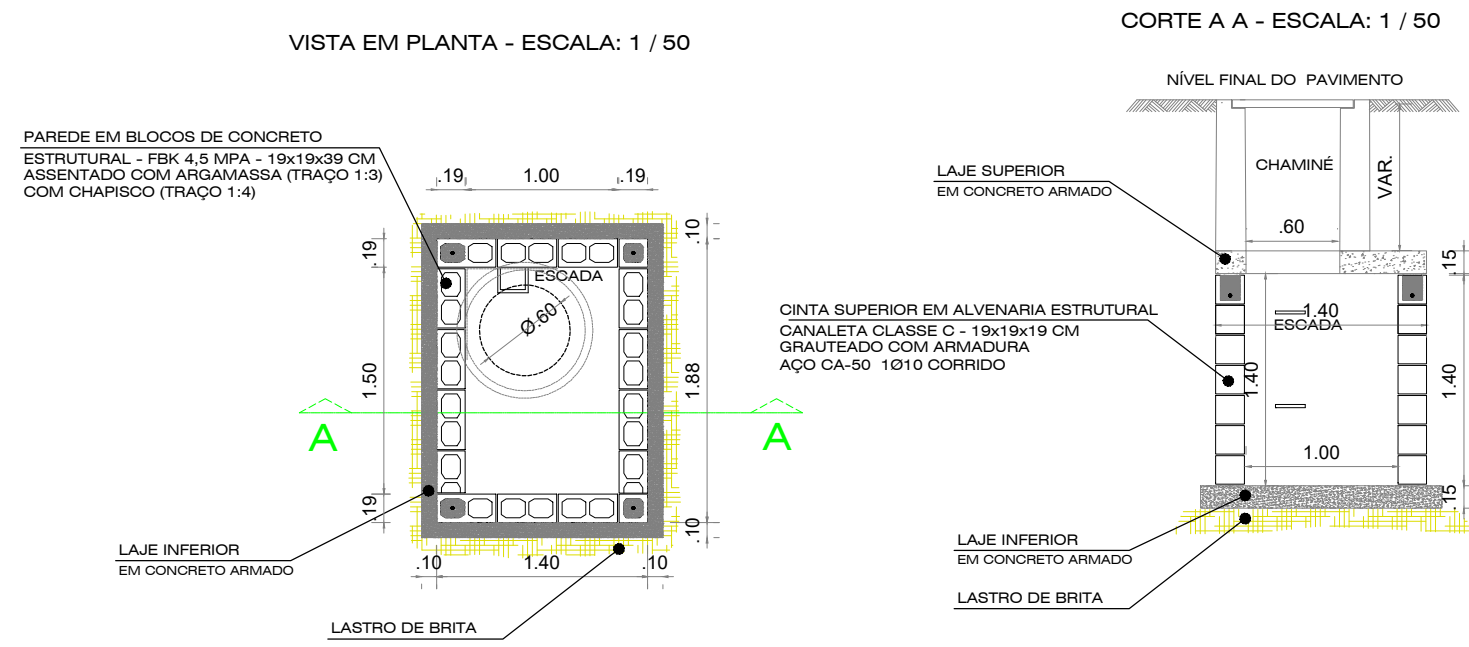


LAJE SUPERIOR DO PV

LAJE INFERIOR DO PV


ACRÉSCIMO DE POÇO DE VISITA

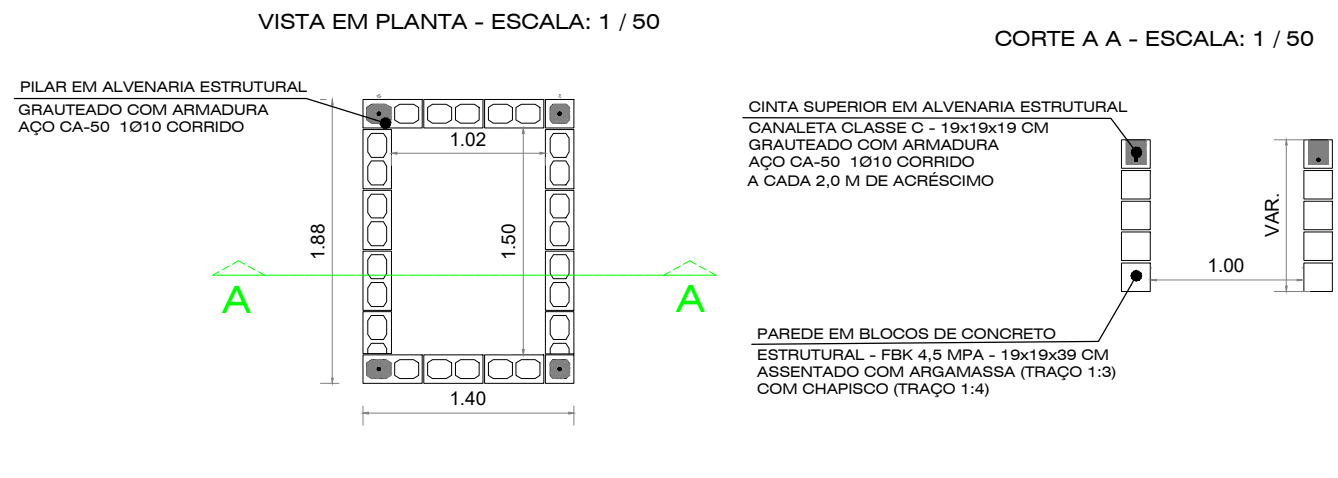


PLANTA BAIXA - CHAMINÉ

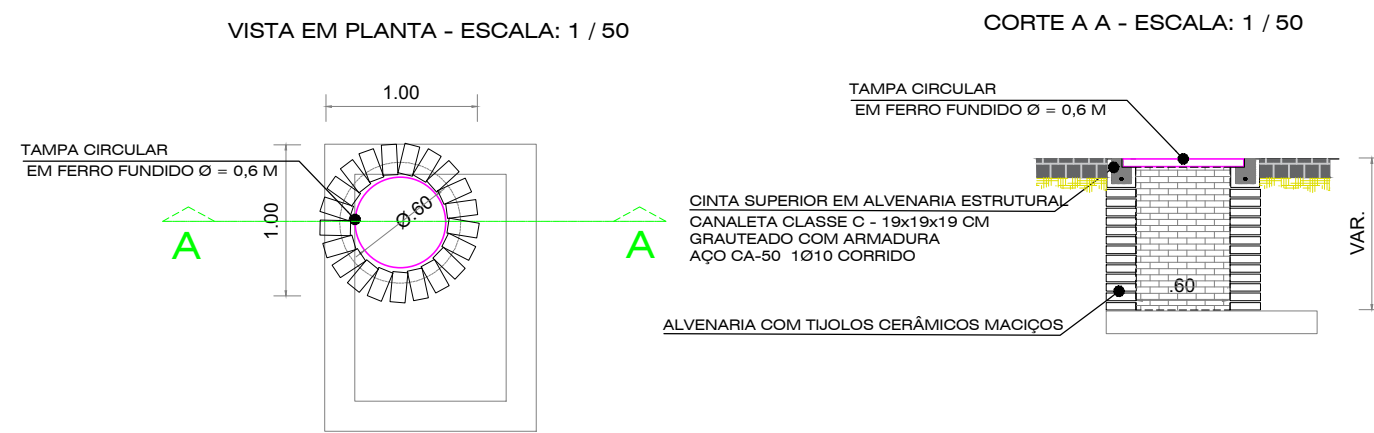


LIGAÇÃO DOS TUBOS NO PV

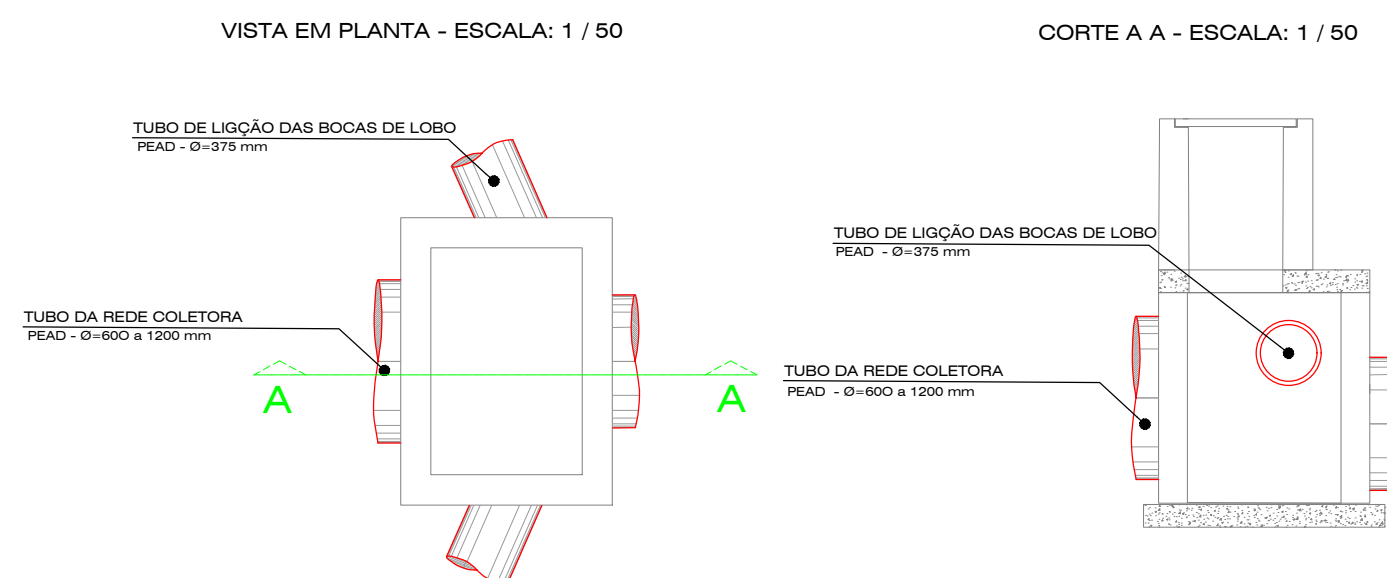


GRELHA DA BOCA DE LOBO

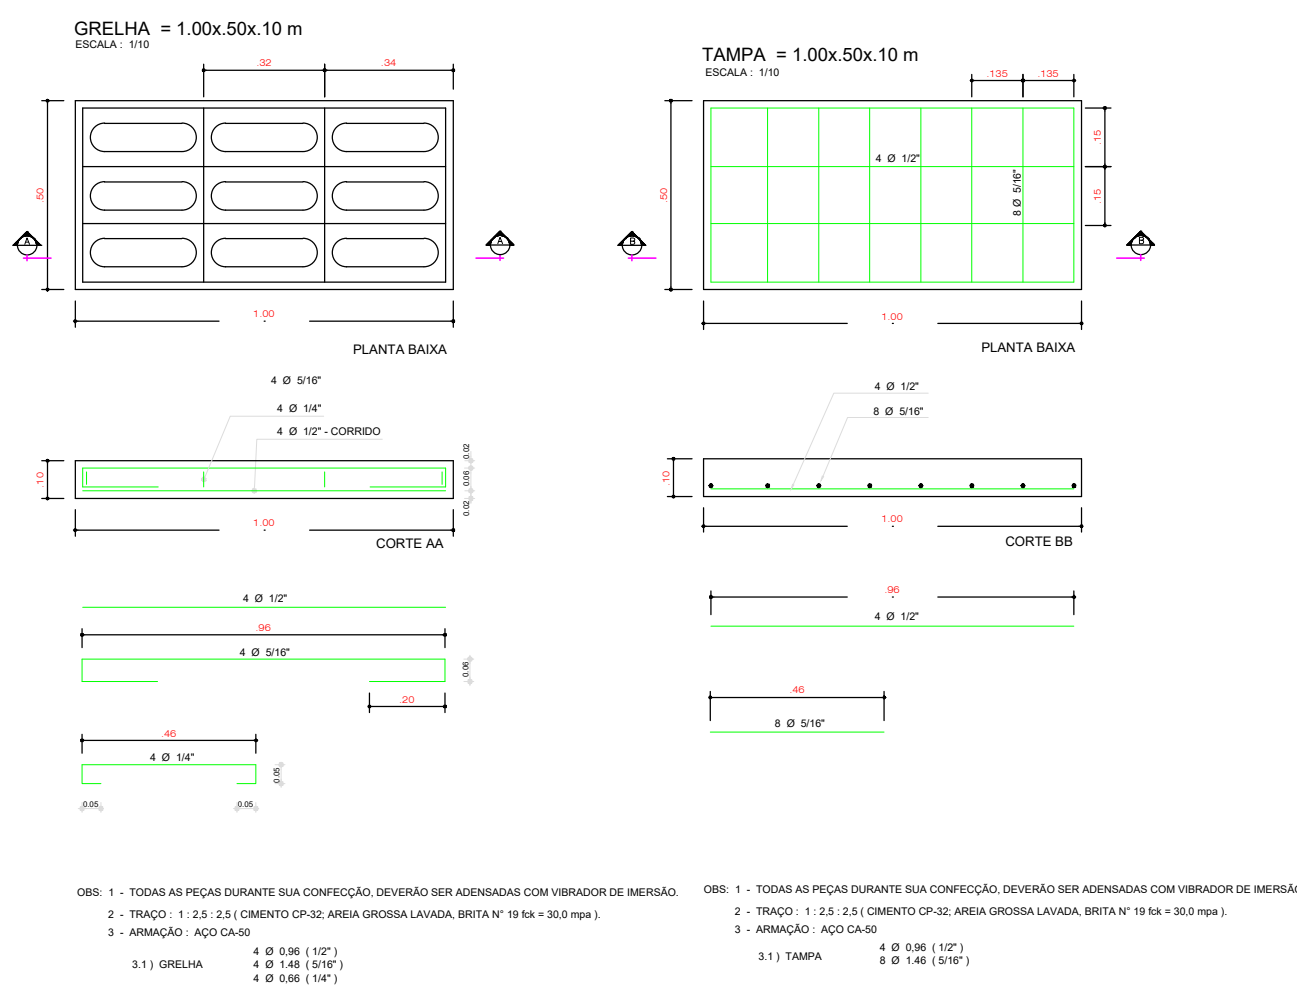


DETALHE DA BOCA DE LOBO

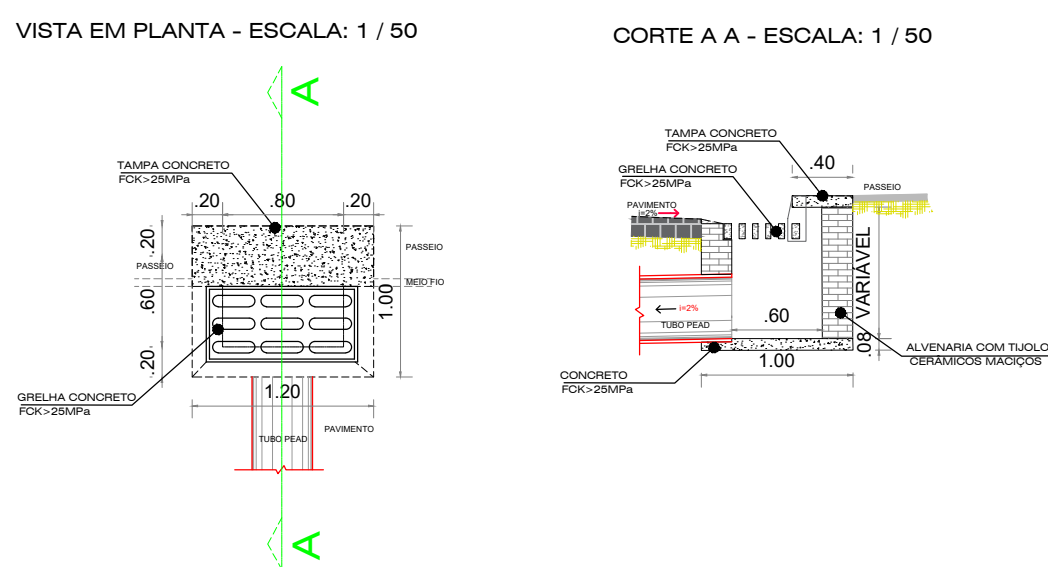

DISSIPADOR DE ENERGIA

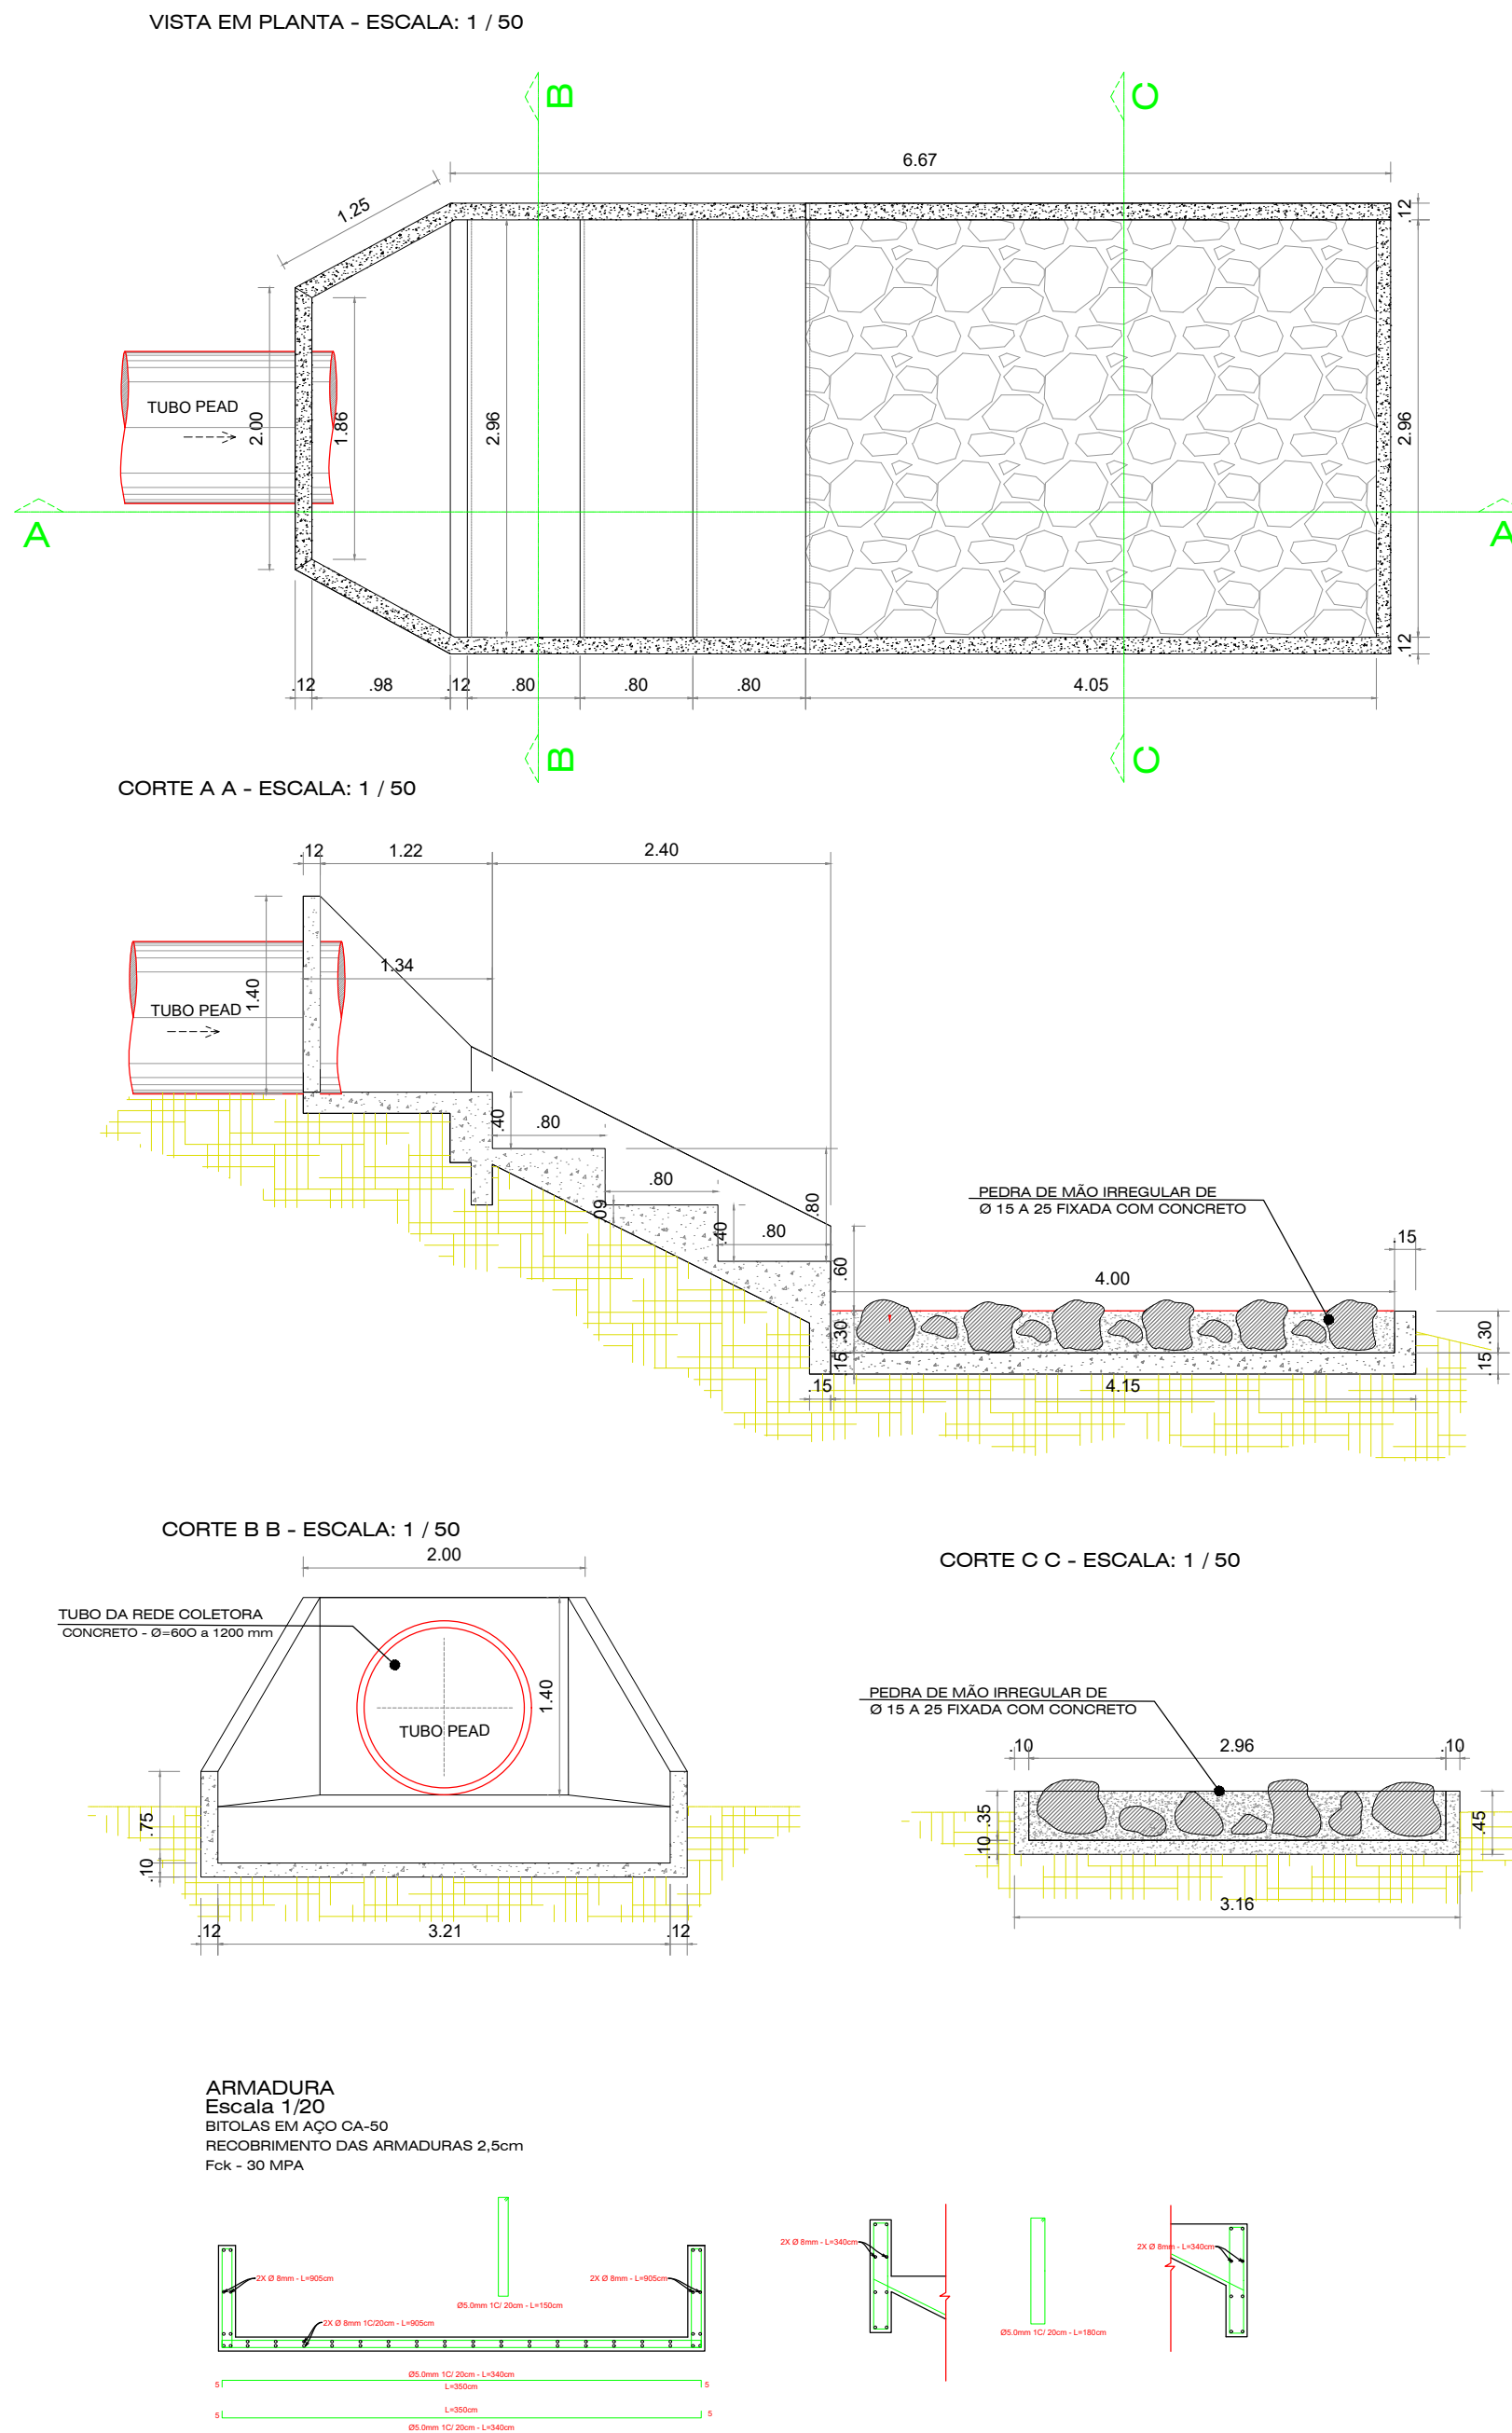

ESQUEMA DE LIGAÇÃO DAS BOCAS
DE LOBO COM O POÇO DE VISITA

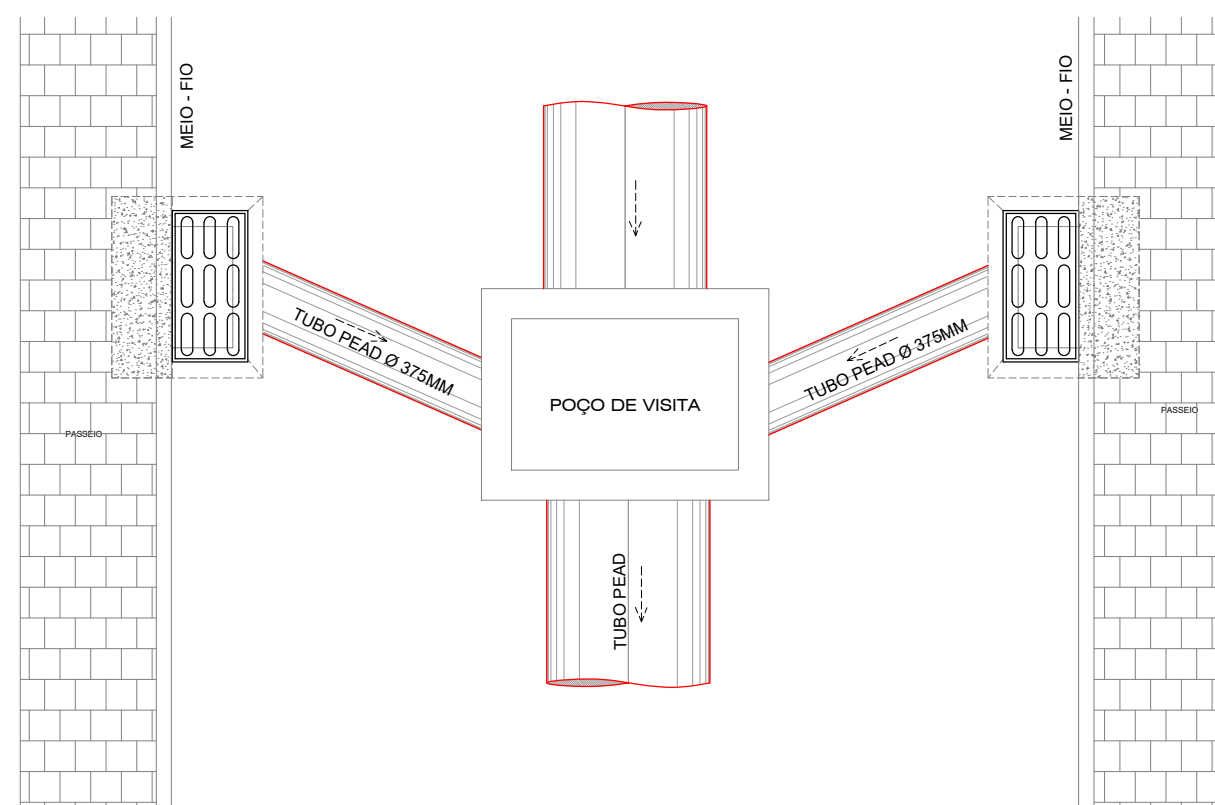

CLIENTE: PREFEITURA MUNICIPAL DE PARNAMIRIM
SEC. MUNICIPAL DE OBRAS PÚBLICAS E SANEAMENTO

ASSUNTO: PROJETO DE DRENAGEM E PAVIMENTAÇÃO

LOCAL: RUA SUB-OFICIAL MARCELINO AUGUSTINO DA COSTA
PARNAMIRIM - RN

RESP. TÉCNICO: GEOVÁ ALVES DA COSTA
ENG. CIVIL/TEC EM TOPOGRAFIA
CREA: 210.266.567-4

Estação
ESTÁÇÃO TOPOGRAFIA E PROJETOS
RUA MINAS ROTÁRIAS 225, NEOPOLIS - NATAL/RN
EMAIL: estacao.topografia@gmail.com
TEL: 94 998971807/94 998741939

PARNAMIRIM
PREFEITURA

BAIRRO SONHO VERDE - PARNAMIRIM/RN - DETALHES DRENAGEM

RESP. TÉCNICO: GEOVÁ ALVES DA COSTA

DESENHISTA (CAD): GEOVÁ ALVES

ESCALA: INDICADAS

DATA: 19/11/2023

ARQUIVO

DIREITOS AUTORAIS RESERVADOS. PROIBIDAS ALTERAÇÕES OU REPRODUÇÕES SEM PREVIA AUTORIZAÇÃO DOS AUTORES.

PROJETO DE DRENAGEM - PARNAMIRIM - 2 - NOVA ESPERANÇA PROJETO DE DRENAGEM - RUA SUB-OFICIAL MARCELINO AUGUSTINO DA COSTA - RUA SUB-OFICIAL MARCELINO AUGUSTINO DA COSTA - RUA SUB-OFICIAL MARCELINO AUGUSTINO DA COSTA