


IMPLANTAÇÃO
ESCALA 1/50

LOCALIZAÇÃO
SEM ESCALA

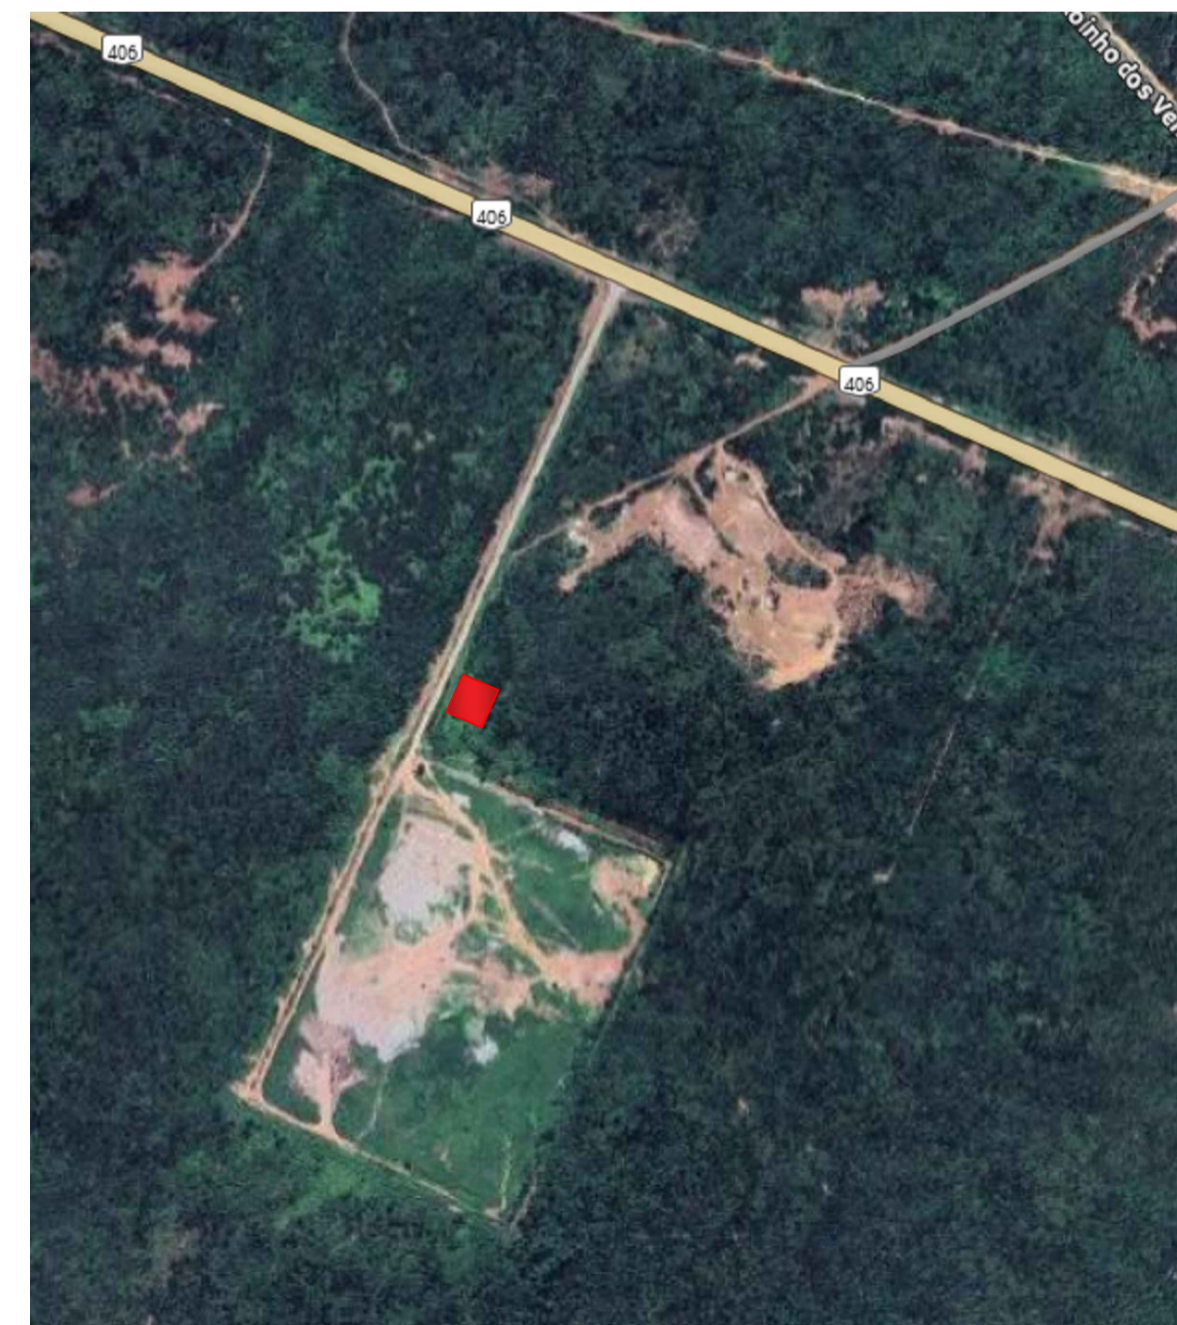

DESENHOS DE REFERÊNCIA

LEGENDA

- CURVAS DE NÍVEIS A CADA 1.00 METRO
- MURO (LIMITE DA ÁREA)
- CERCA EXISTENTE
- ESTRADA EXISTENTE
- REVESTIMENTO VEGETAL DE PROTEÇÃO DOS TALUDES UTILIZANDO TÉCNICAS DE HIDROSSEMEADURA
- TALUDE DE ATERRO
- TALUDE DE CORTE
- PAVIMENTO**
- PAVIMENTO TIPO 01 (PARALELEPÍPEDO)
- PAVIMENTO TIPO 02 (CONCRETO)
- MEIO-FIO — MEIO-FIO DE CONCRETO SIMPLES, fck= 15 MPa
- VALETA — VALETA TRAPEZOIDAL EM CONCRETO PADRÃO DNIT — TIPO VPA04
- MEIO-FIO/SARJETÁ — MEIO-FIO/SARJETÁ EM CONCRETO PADRÃO DNIT — TIPO MFD01
- SEÇÃO TÍPICA
- FOSSA SÉPTICA E FILTRO ANAERÓBICO

NOTAS

1. DIMENSÕES, ELEVAÇÕES E COORDENADAS EM METRO, EXCETO ONDE INDICADO.
2. TORNEIRA TIPO JARDIM, ø 3/4", ALIMENTADA PELO RESERVATÓRIO DA PORTARIA OU DO PRÉDIO DE APOIO.

PROJETO UNIDADE DE TRIAGEM - TIPO 4	
ASSUNTO DO DESENHO IMPLANTAÇÃO - LOCALIZAÇÃO	
ENDEREÇO MARGENS DA BR 406, PROXIMO KM 09 - CANTO DO MAJOR - ZONA RURAL	RESPONSÁVEL TÉCNICO
PROPRIETÁRIO(A) PREFEITURA MUNICIPAL DE MACAU	SETOR TÉCNICO
ESCALA INDICADA	DESENHISTA SETOR TÉCNICO
DATA MAIO/2025	FOLHA 01/08