


PRÉDIO DE APOIO
PLANTA

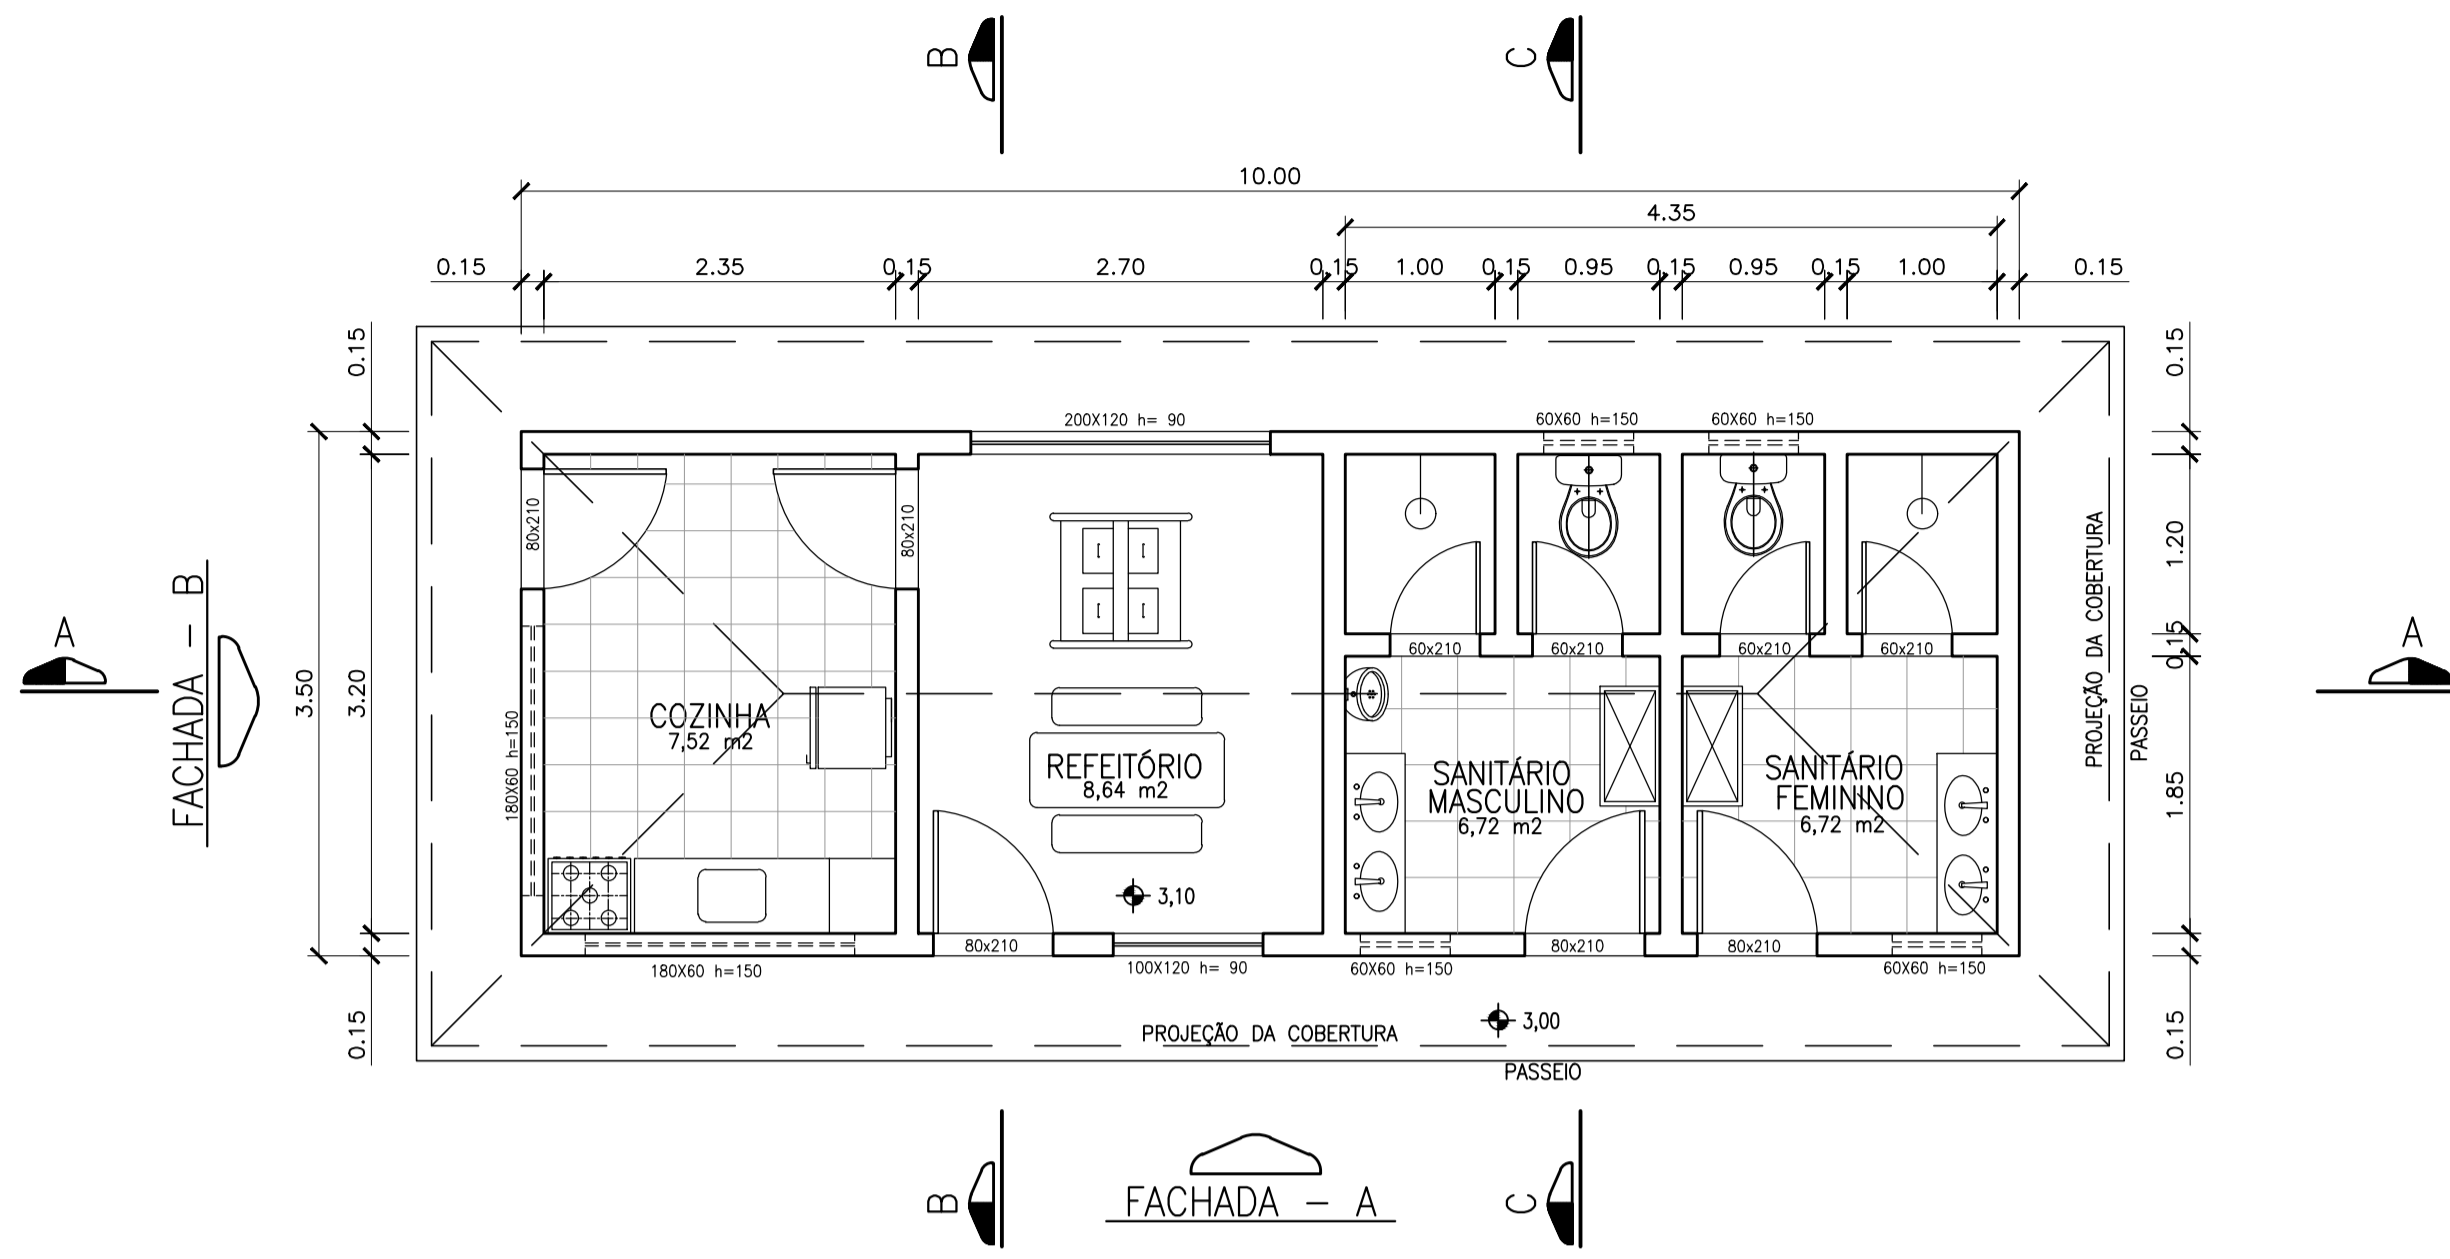


QUADRO DE ÁREA (m²)	
COZINHA	7,52 m²
REFEITÓRIO	8,64 m²
SANITÁRIO MASCULINO	6,72 m²
SANITÁRIO FEMININO	6,72 m²
ÁREA TOTAL	29,60 m²


LEGENDA

NOTAS


1. DIMENSÕES, ELEVAÇÕES E COORDENADAS EM METRO, EXCETO ONDE INDICADO.

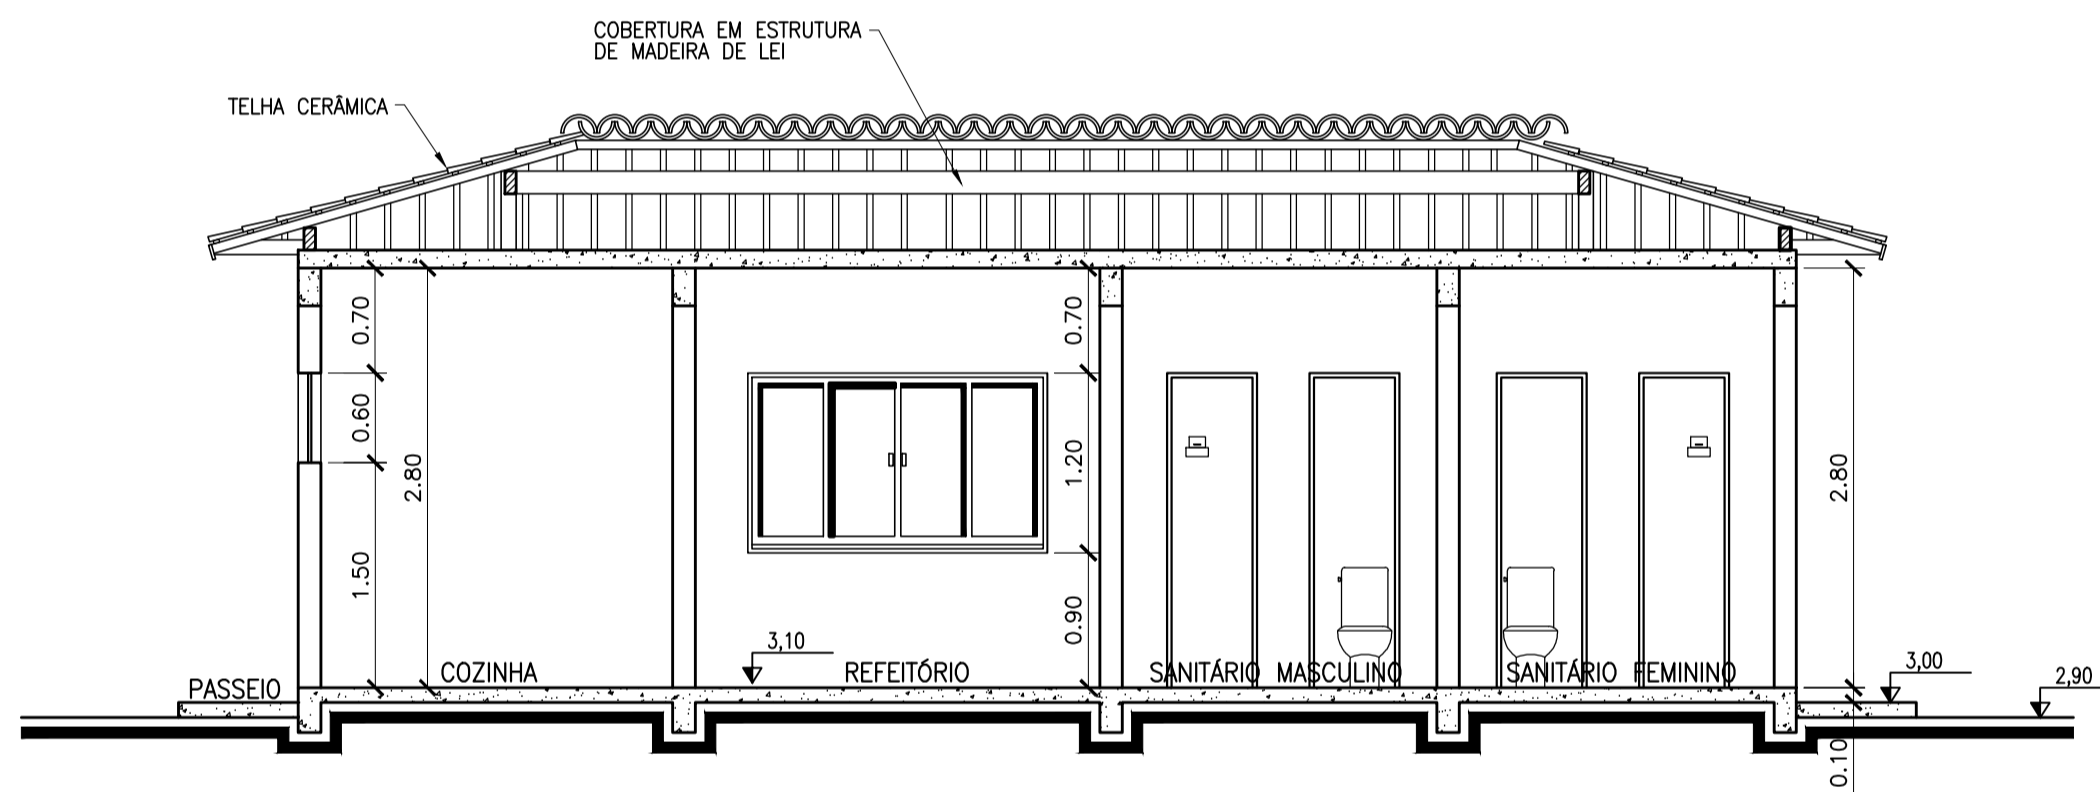


CORTE A - A
ESCALA 1/50

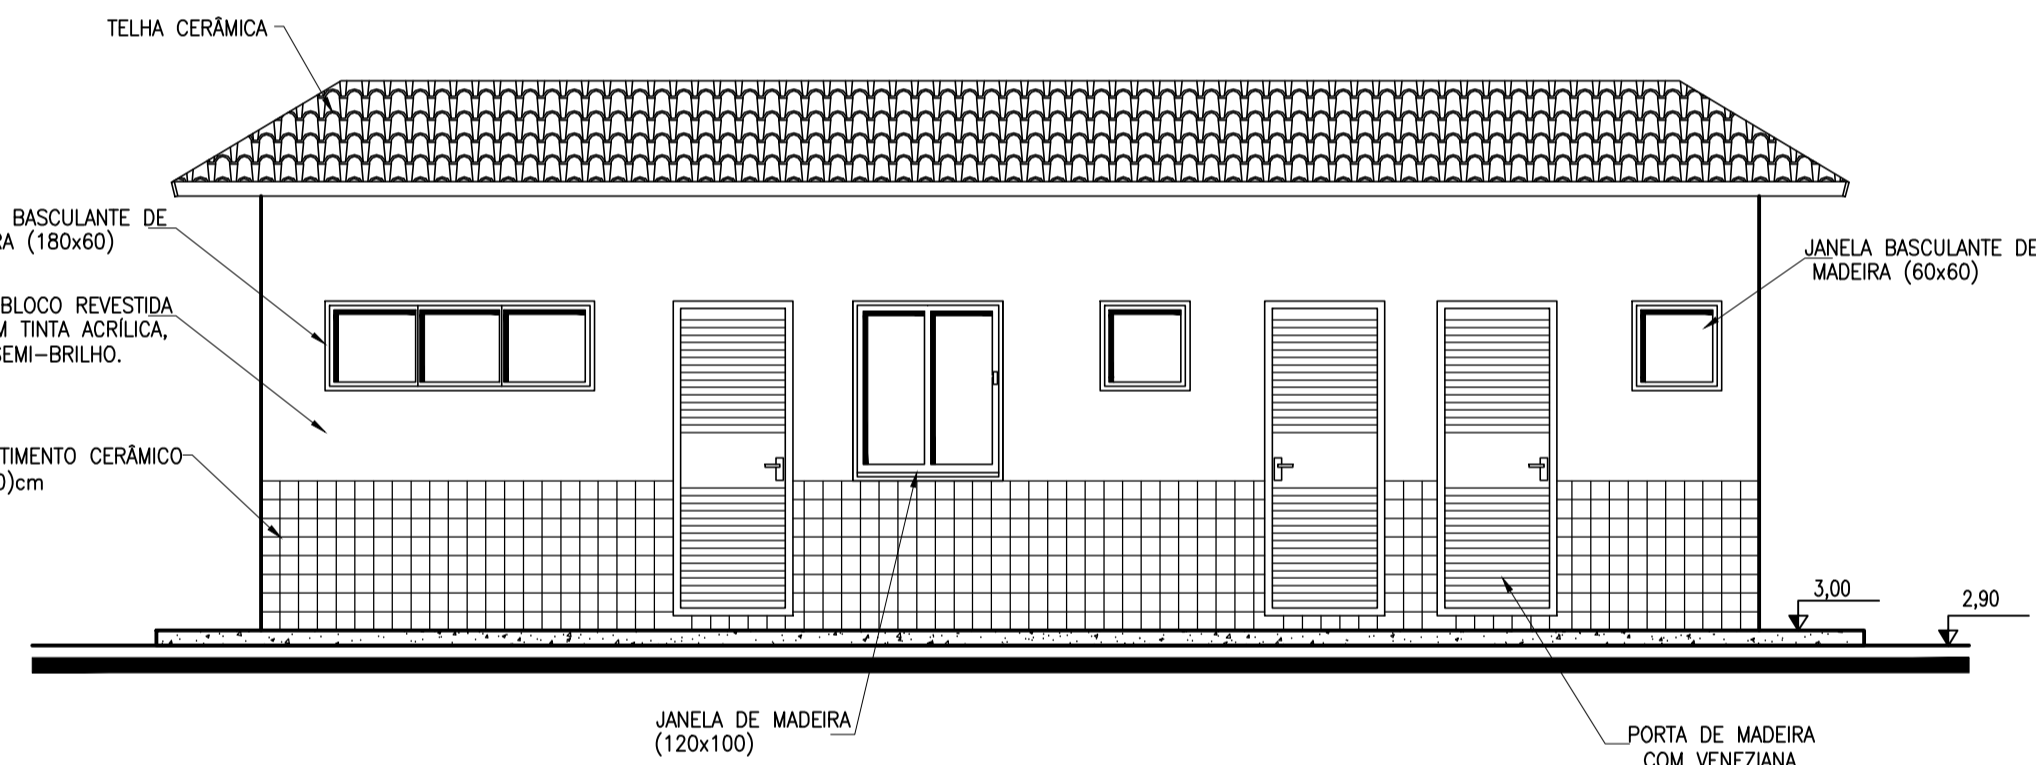


FACHADA - A
ESCALA 1:50

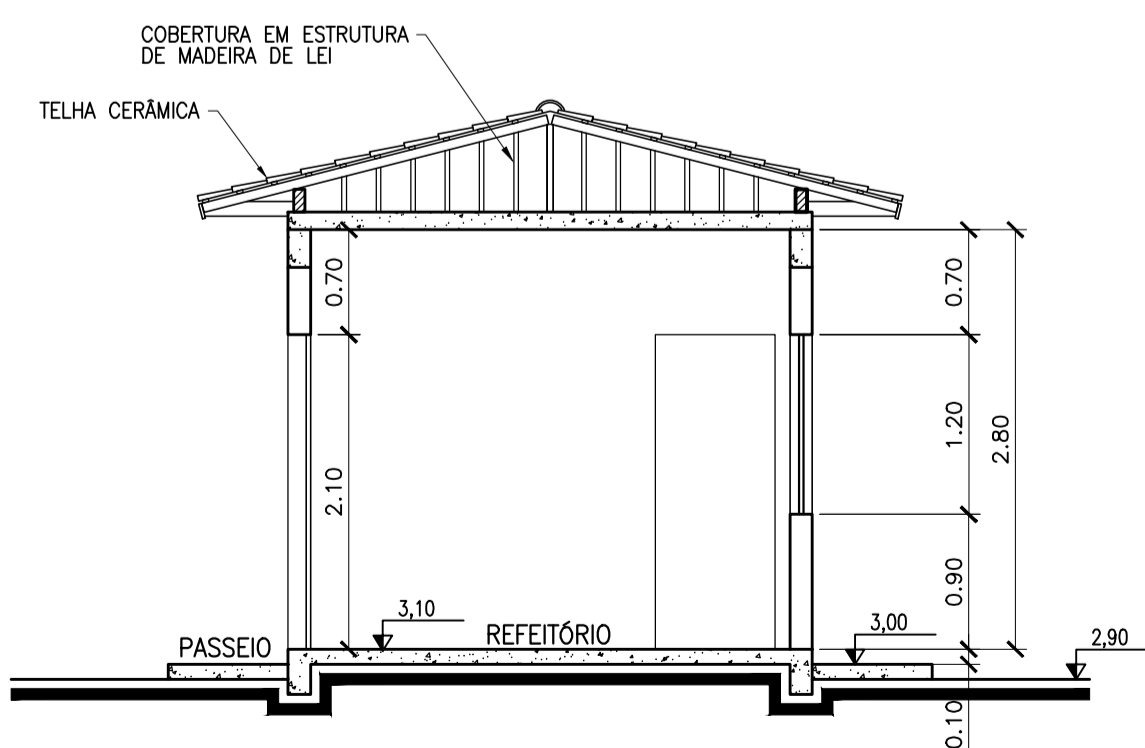

CORTE B - B
ESCALA 1/50

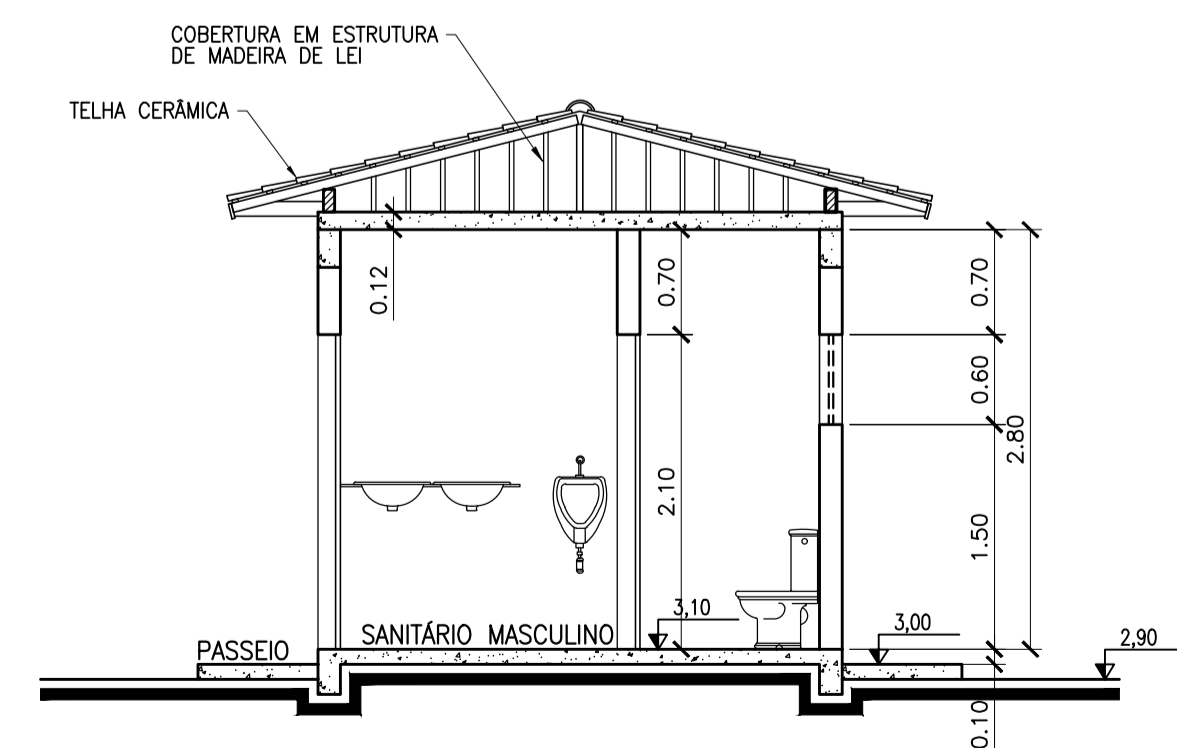

CORTE C - C
ESCALA 1/50

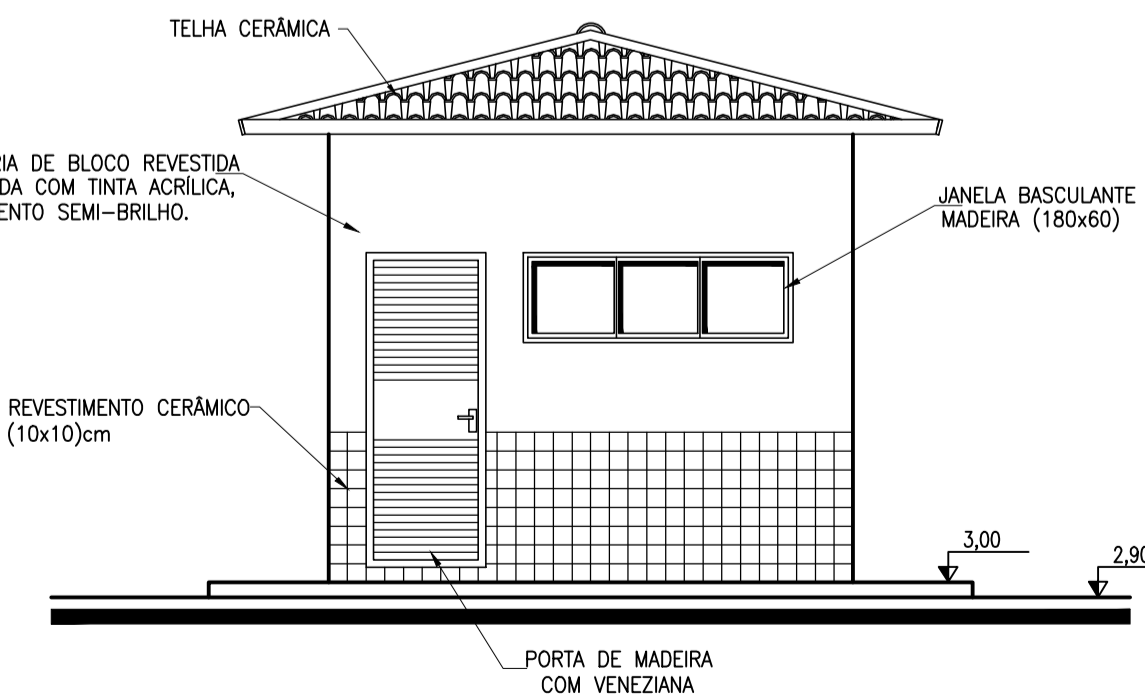

FACHADA B-B
ESCALA 1:50

PROJETO		UNIDADE DE TRIAGEM - TIPO 4	
ASSUNTO DO DESENHO		PRÉDIO DE APOIO - PLANTA, CORTES E FACHADAS	
ENDEREÇO		MARGENS DA BR 406, PROXIMO KM 09 - CANTO DO MAJOR - ZONA RURAL	
PROPRIETÁRIO(A)	RESPONSÁVEL TÉCNICO		
PREFEITURA MUNICIPAL DE MACAU			SETOR TÉCNICO
ESCALA	DESENHISTA	DATA	FOLHA
1:50	SETOR TÉCNICO	MAIO/2025	04/08