




ST-01:

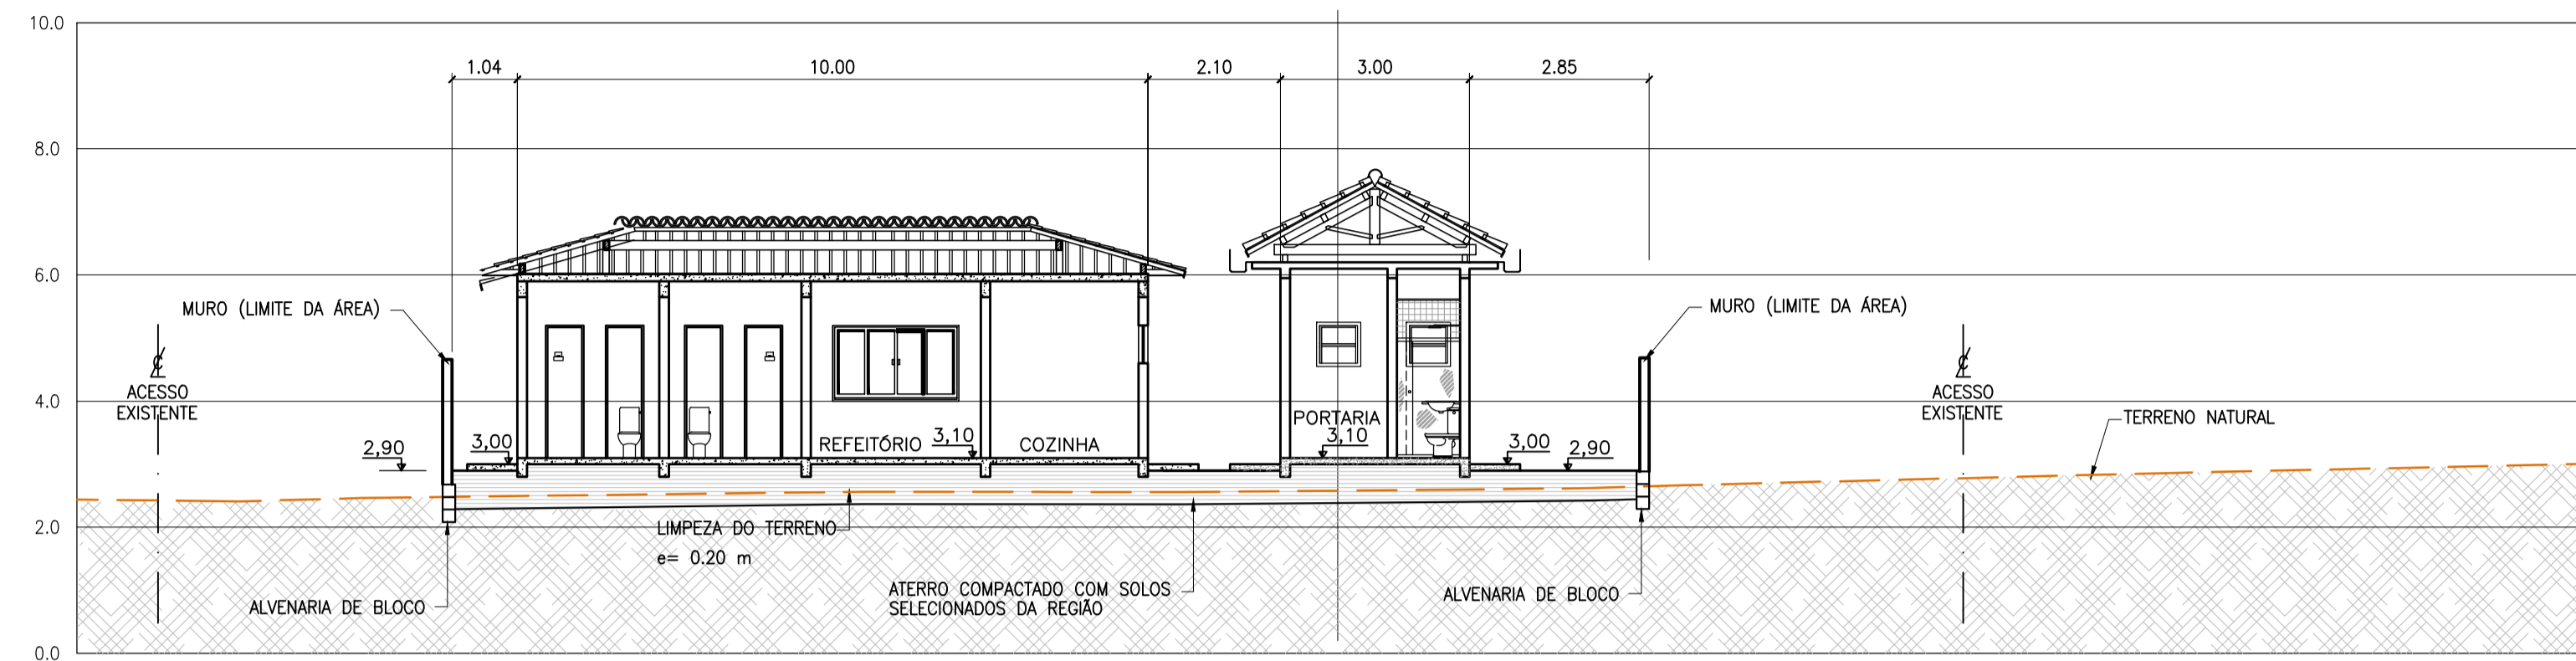

ST-02:

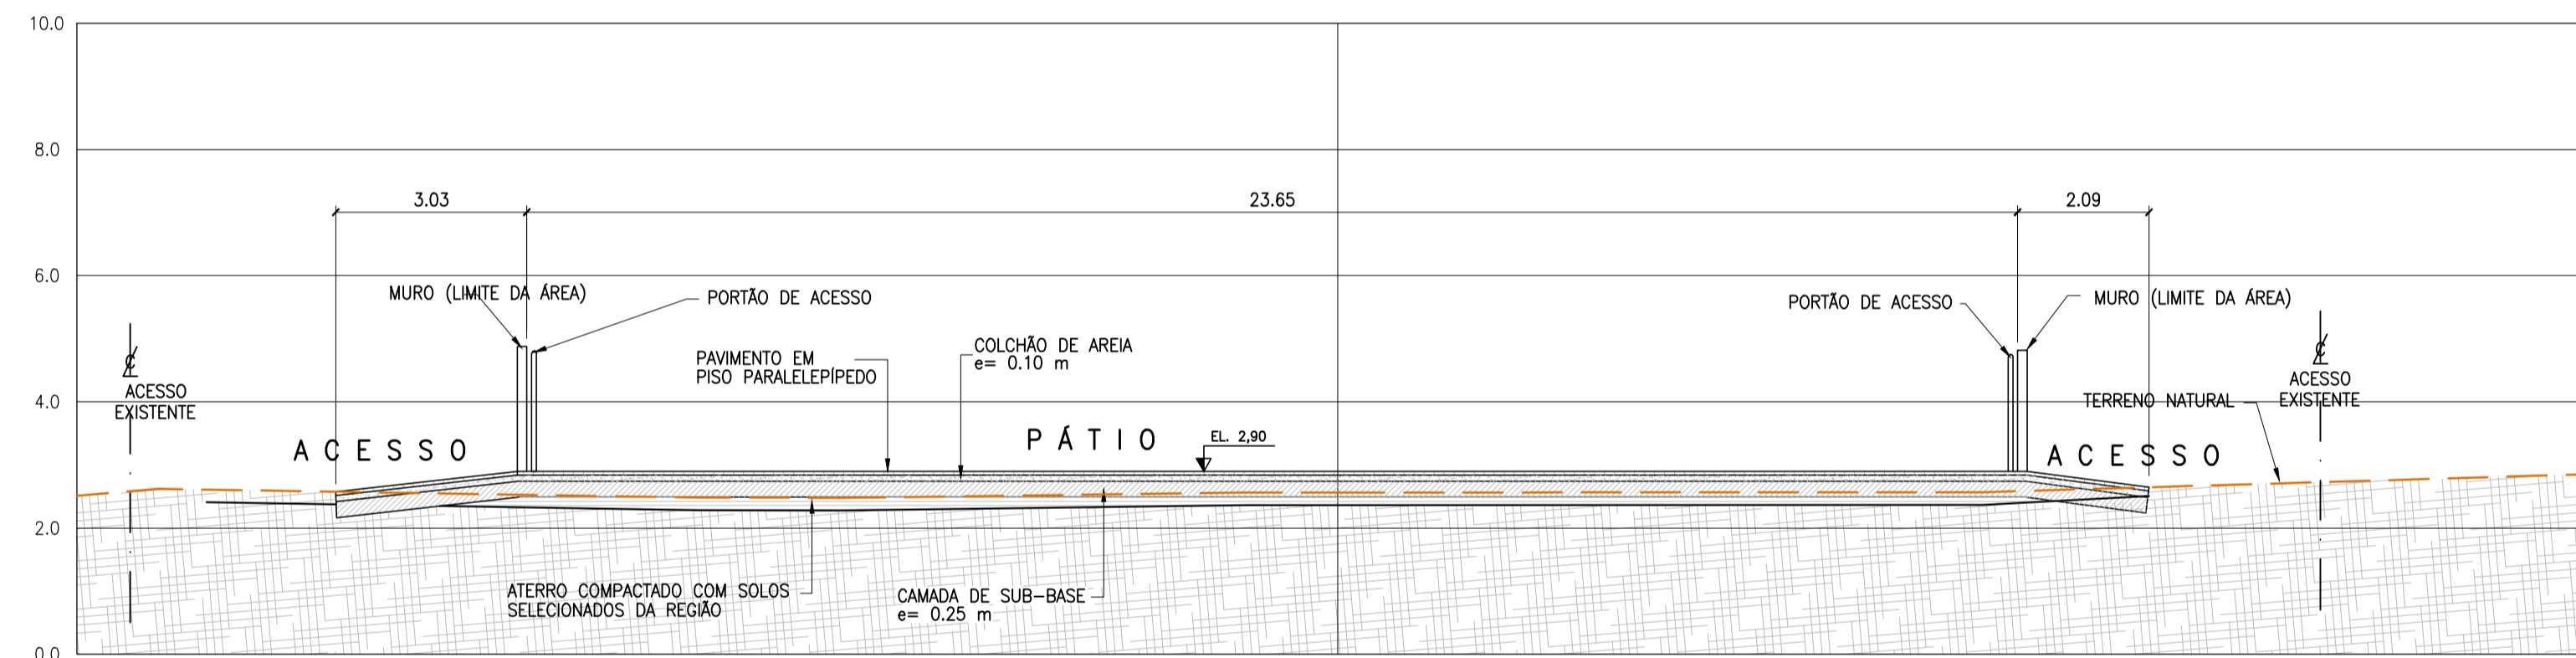

ST-03:

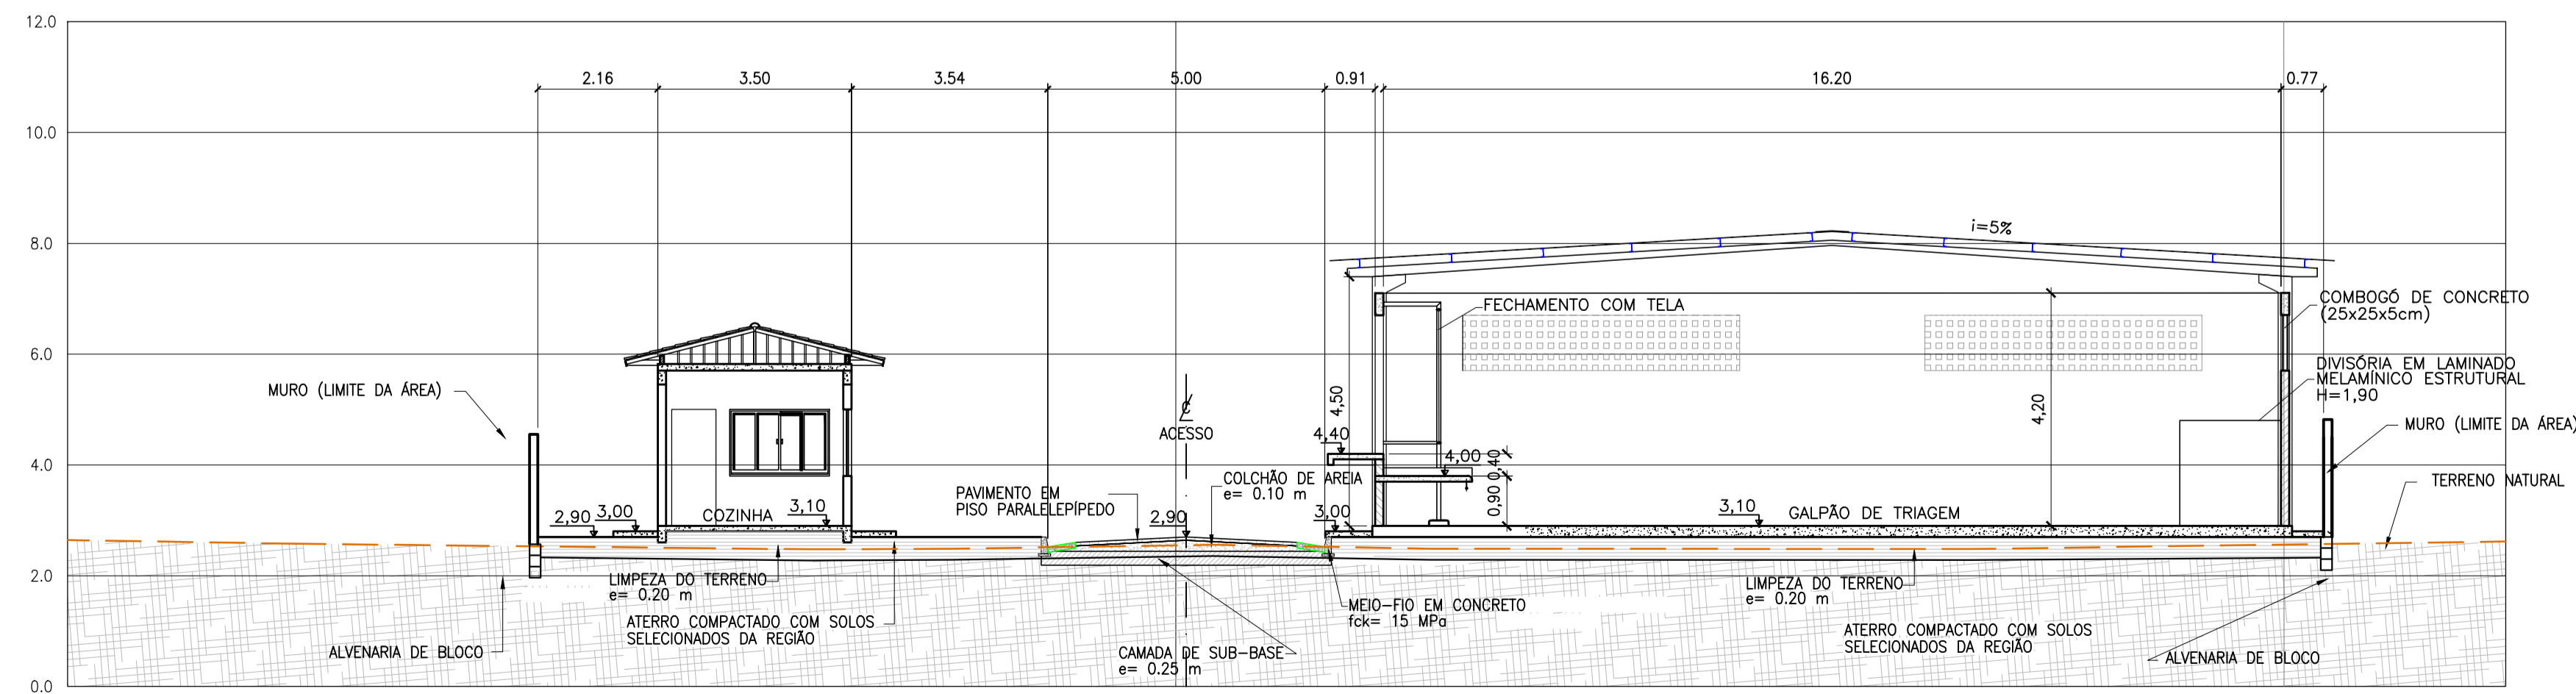

LEGENDA

- TERRENO NATURAL
- ATERRO COMPACTADO COM SOLOS SELECIONADOS DA REGIÃO
- MURO (LIMITE DA ÁREA)
- MURO DE CONTENÇÃO

NOTAS

1. DIMENSÕES, ELEVÇÕES E COORDENADAS EM METRO, EXCETO ONDE INDICADO.

PROJETO		UNIDADE DE TRIAGEM - TIPO 4	
ASSUNTO DO DESENHO		TERRAPLANAGEM - SEÇÕES LONGITUDINAIS E TRANSVERSAIS	
ENGENHEIRO	MARGENS DA BR 406, PROXIMO KM 09 - CANTO DO MAJOR - ZONA RURAL	PROPRIETÁRIO(A)	RESPONSÁVEL TÉCNICO
		PREFEITURA MUNICIPAL DE MACAU	SETOR TÉCNICO
ESCALA	DESENHISTA	DATA	FOLHA
INDICADO	SETOR TÉCNICO	MAIO/2025	08/08