
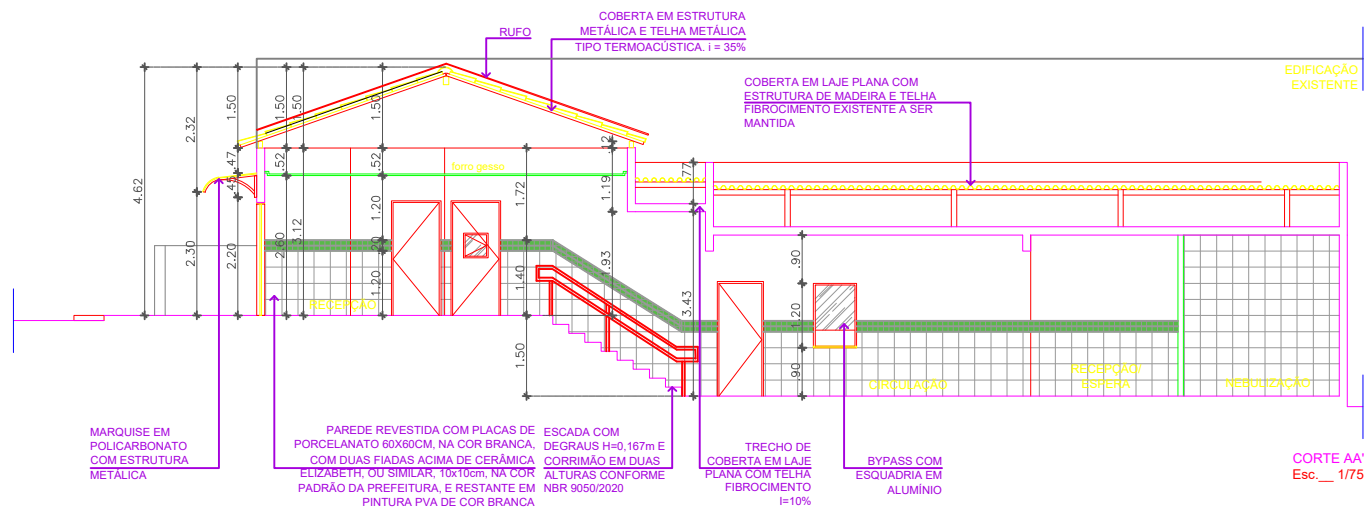


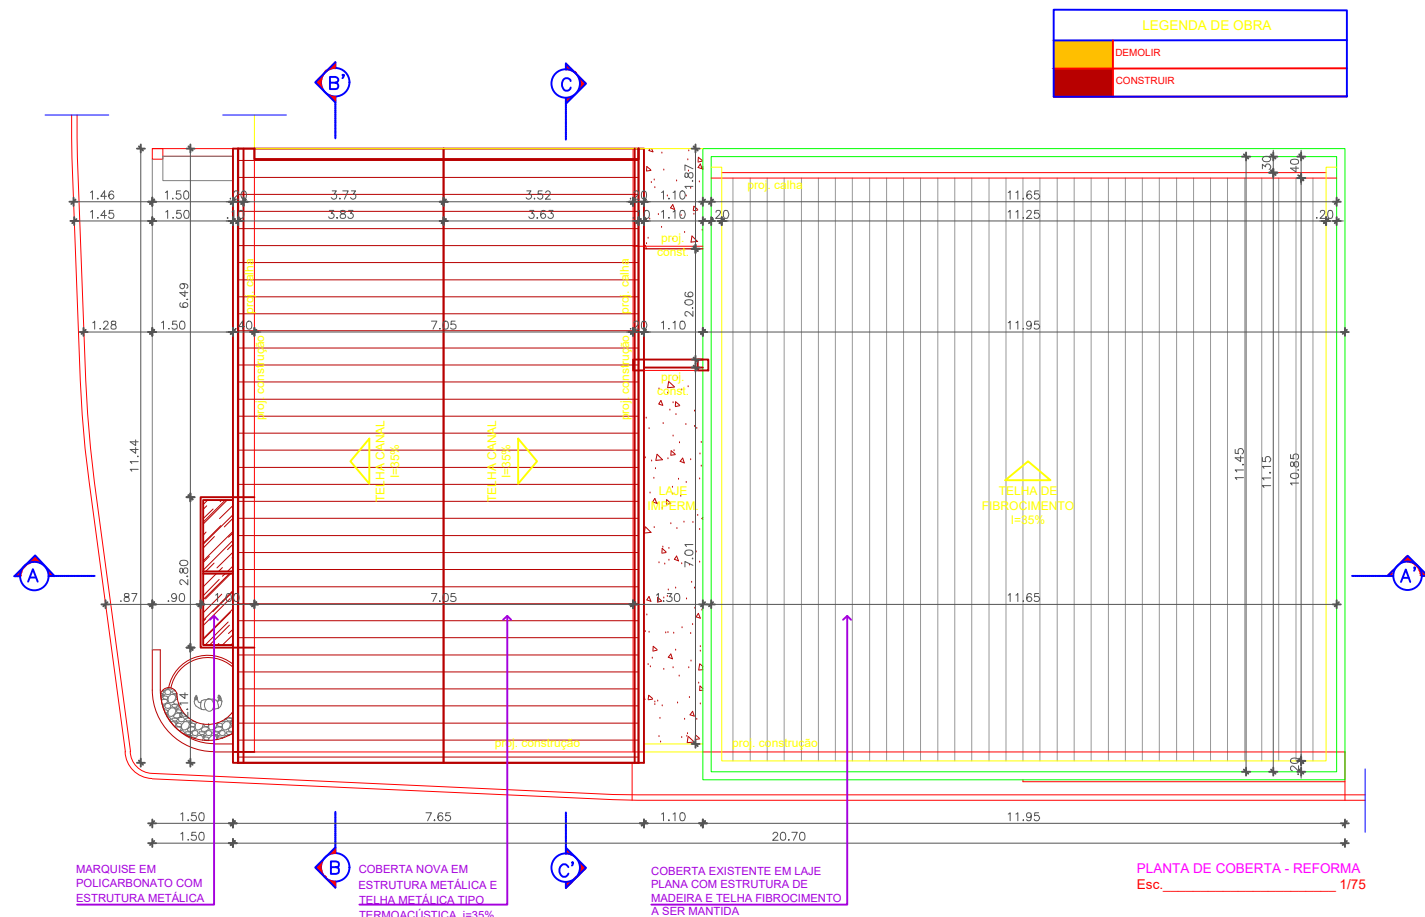

PREFEITURA MUNICIPAL DE MACHADOS-PE

O RENASCER, UMA NOVA HISTÓRIA

OBJETO: AMPLIAÇÃO DA UBS SANTA TEREZINHA

PLANTA DE COBERTA E CORTE AA'

LOCAL: RUA SÃO VICENTE DE PAULO, CENTRO - MACHADOS - PE.

ESCALAS:

1 : 50

DATA:

DESENHO:

PRANCHA:

01.03

Responsável Técnico : Engenheiro Civil : _____

Crea : _____