
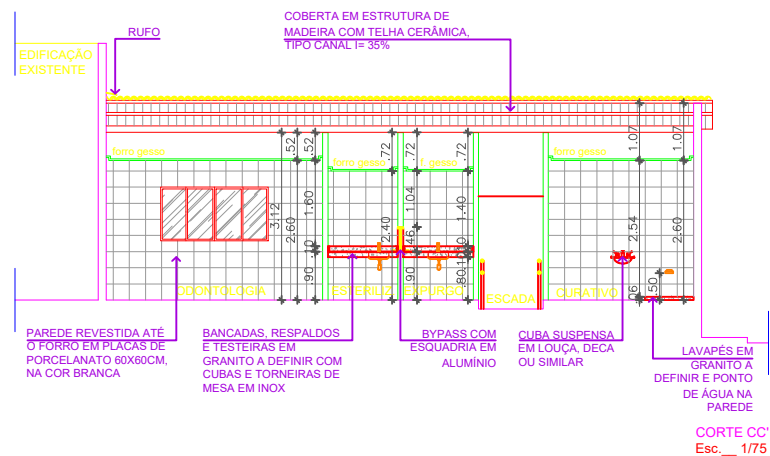


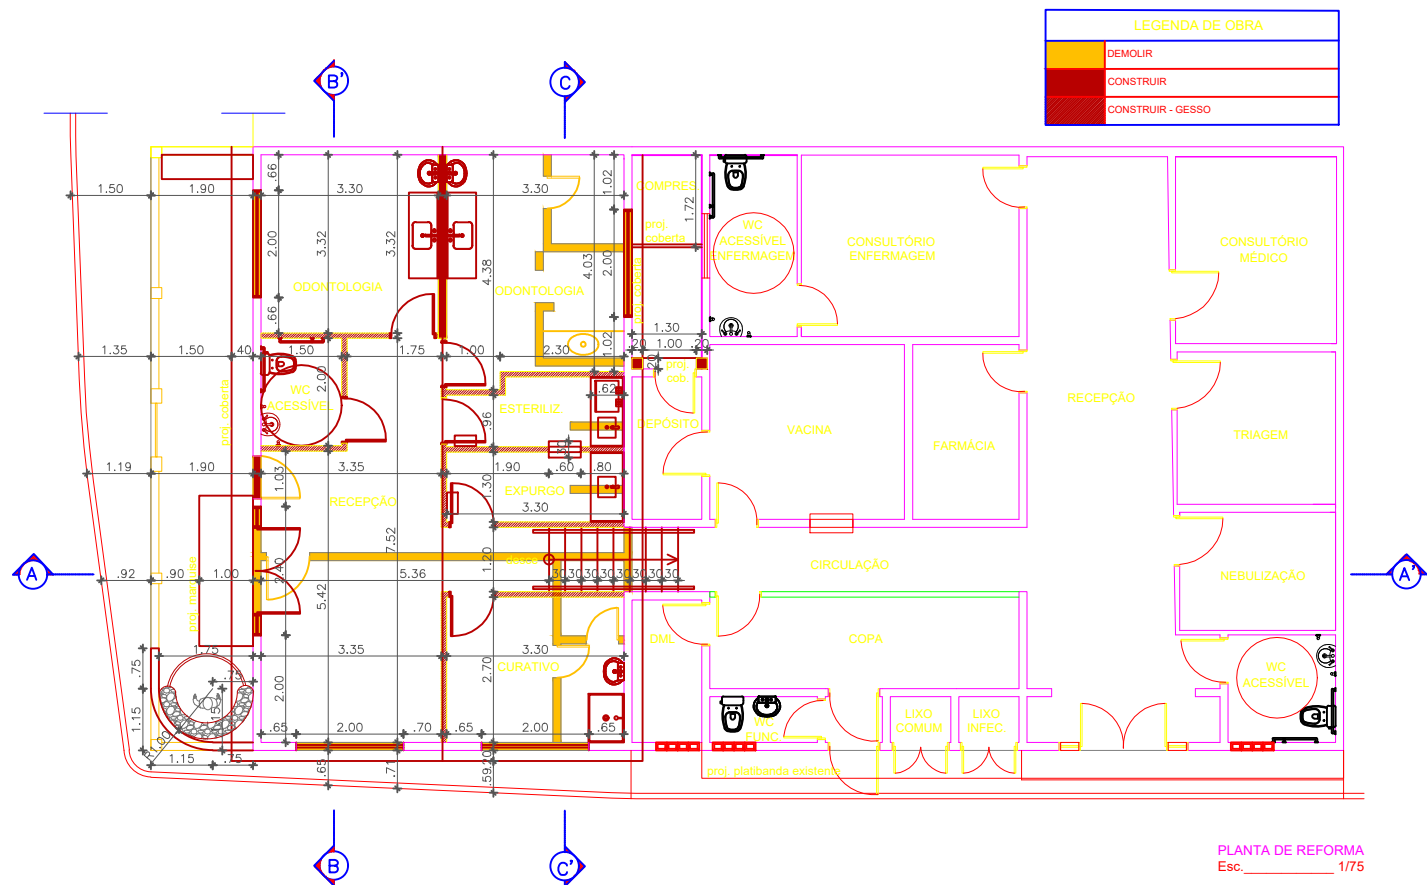

PREFEITURA MUNICIPAL DE MACHADOS- PE
O RENASCER, UMA NOVA HISTÓRIA

OBJETO: AMPLIAÇÃO DA UBS SANTA TEREZINHA
PLANTA DE DEMOLIÇÃO E CORTE CC'
LOCAL: RUA SÃO VICENTE DE PAULO, CENTRO - MACHADOS - PE.

ESCALAS: 1: 50
DATA:
DESENHO:
PRANCHA: 03.03

Responsável Técnico: Engenheiro Civil: _____
Cria: _____