




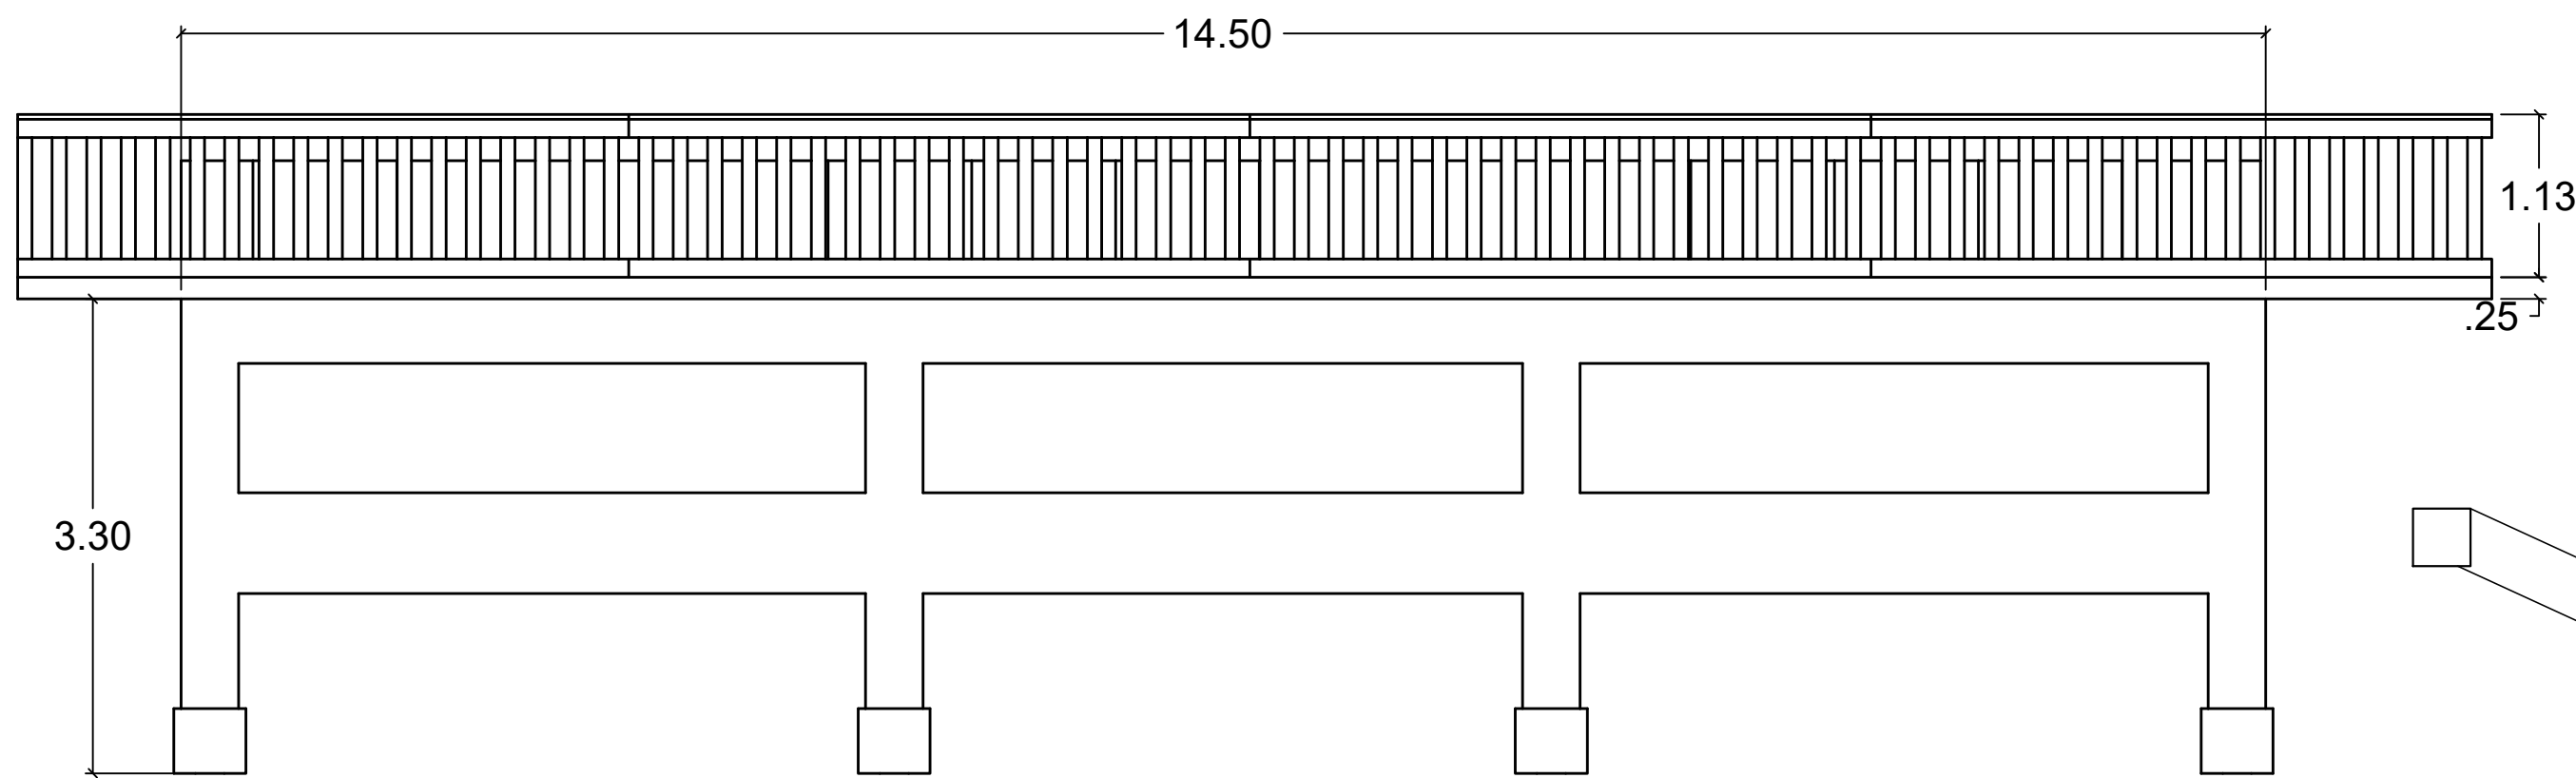


GUARDA CORPO DE CONCRETO

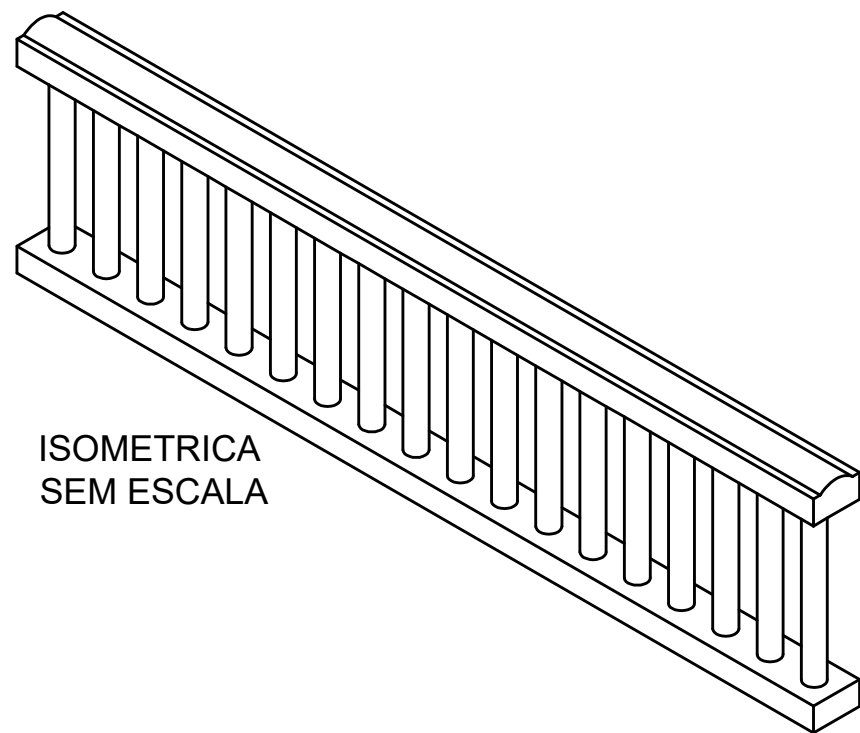

ISOMETRICA SEM ESCALA

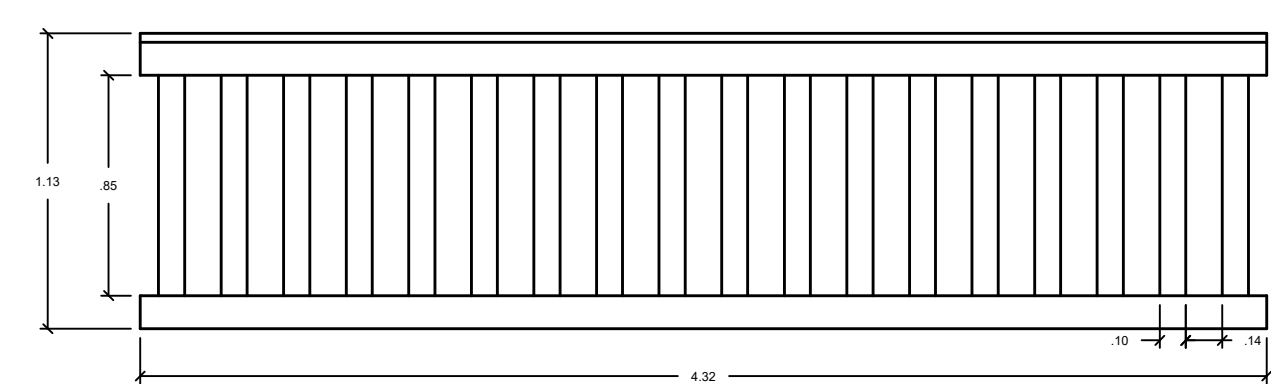


VISTA LATERAL SEM ESCALA

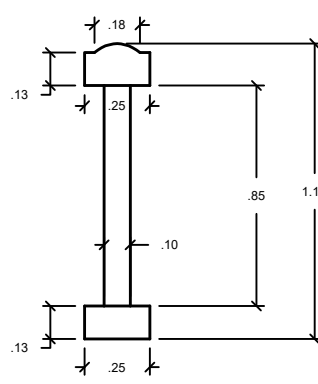


VISTA FRONTAL SEM ESCALA




GUARDA RODA

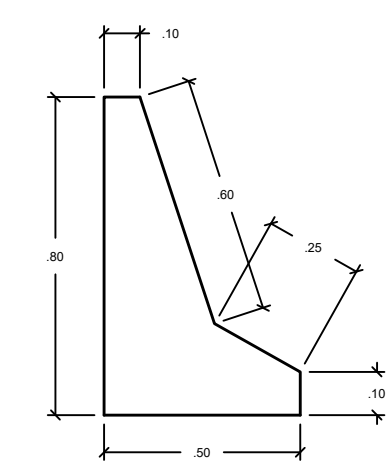

VISTA FRONTAL SEM ESCALA

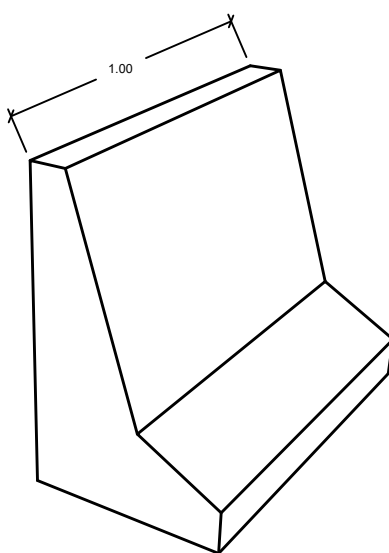

ISOMETRICA SEM ESCALA

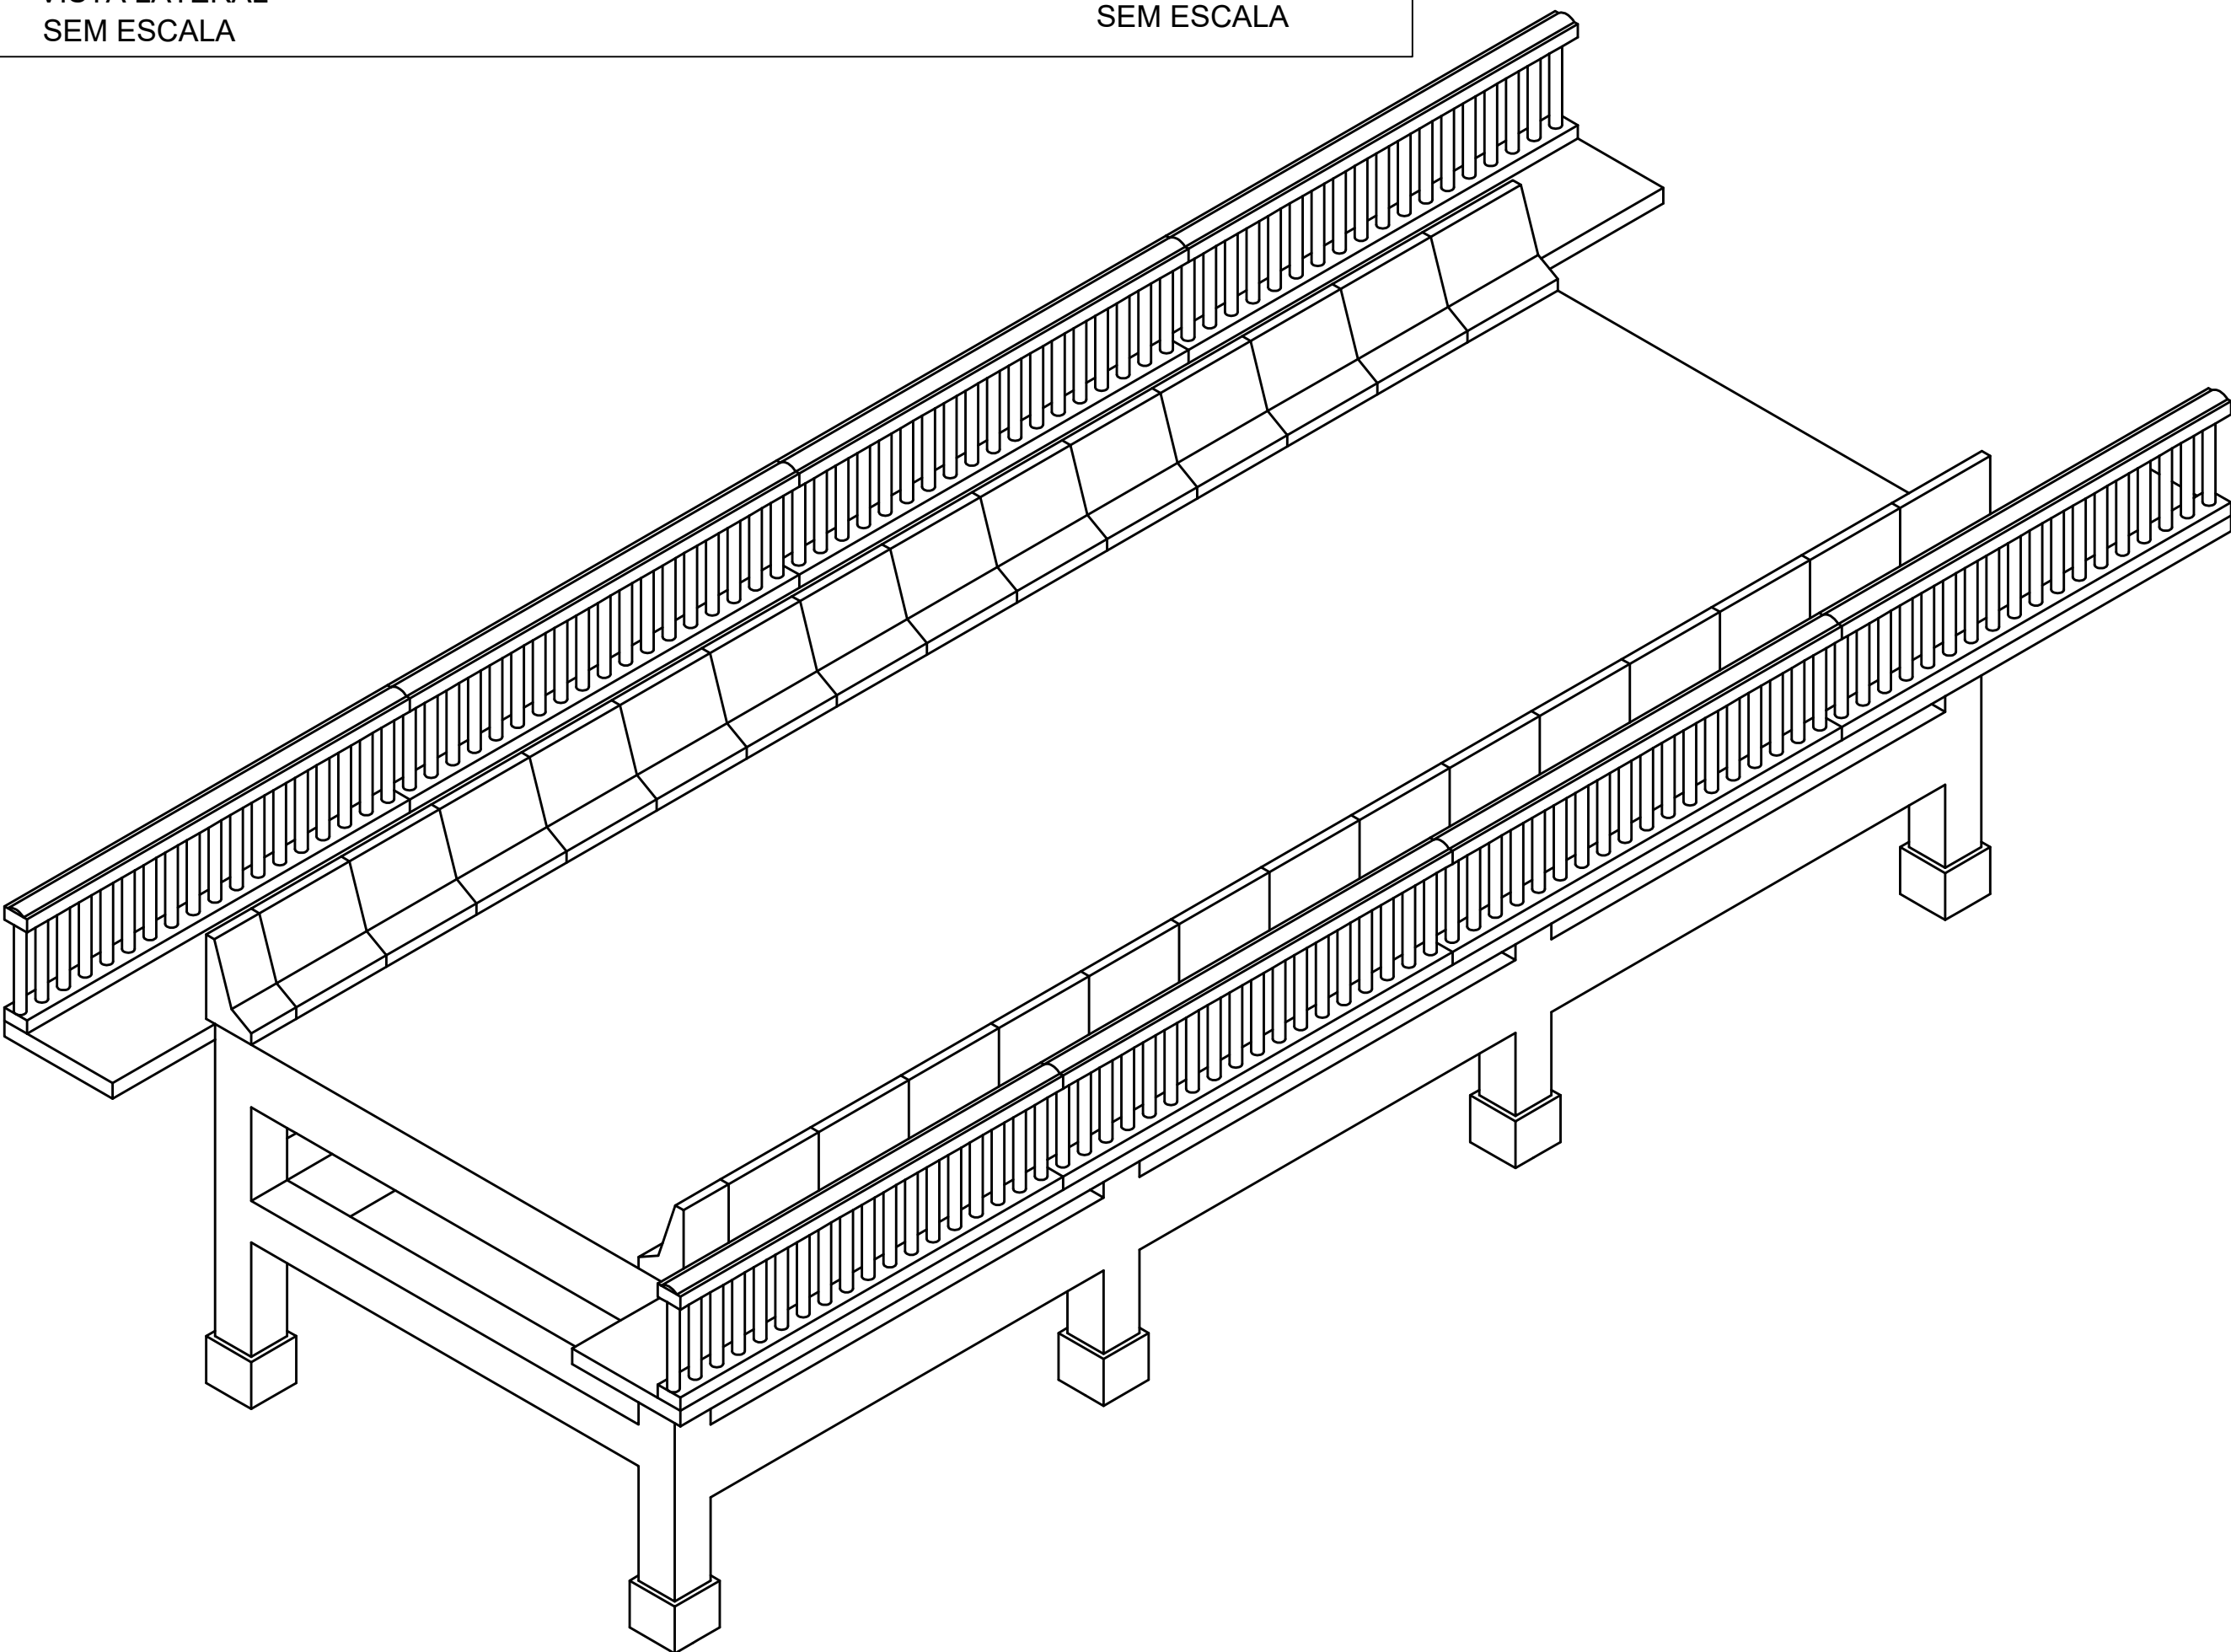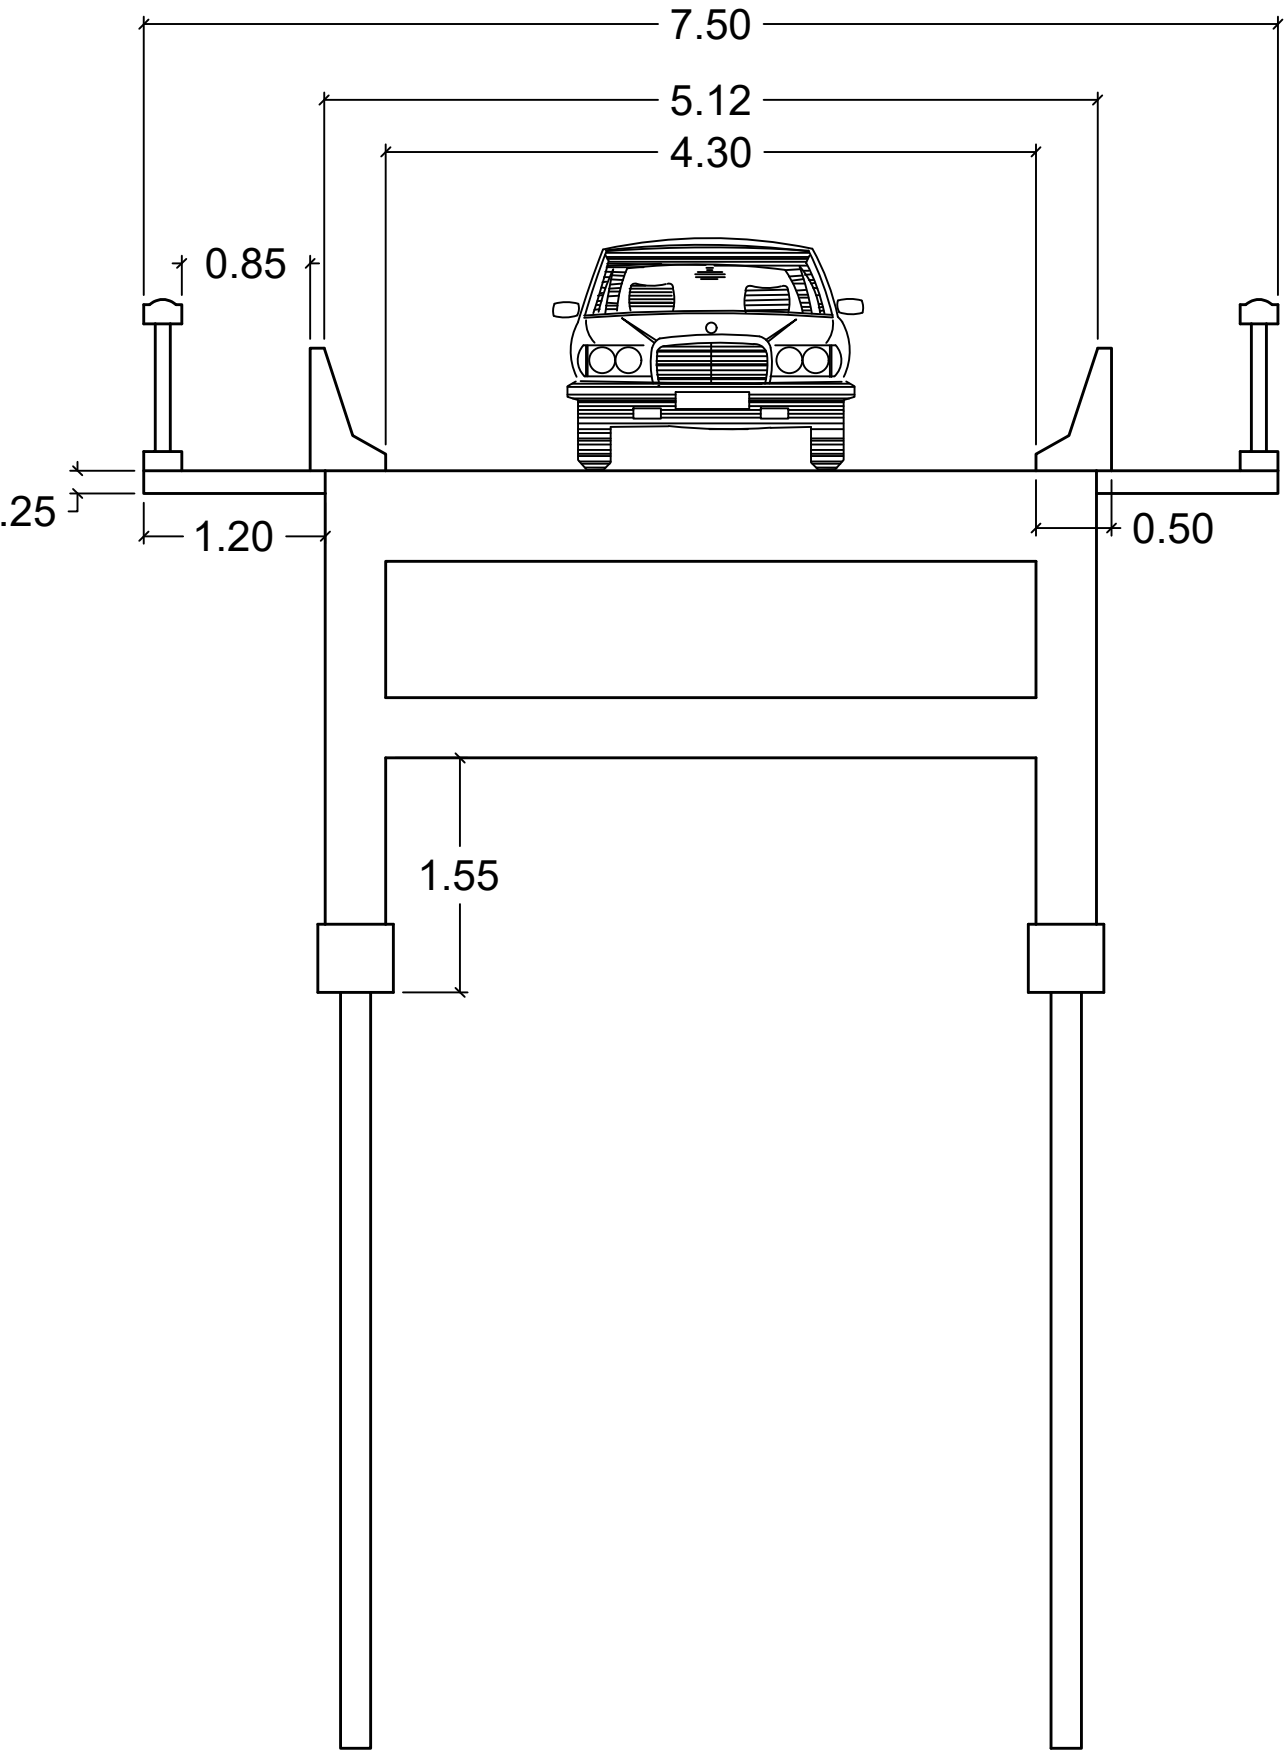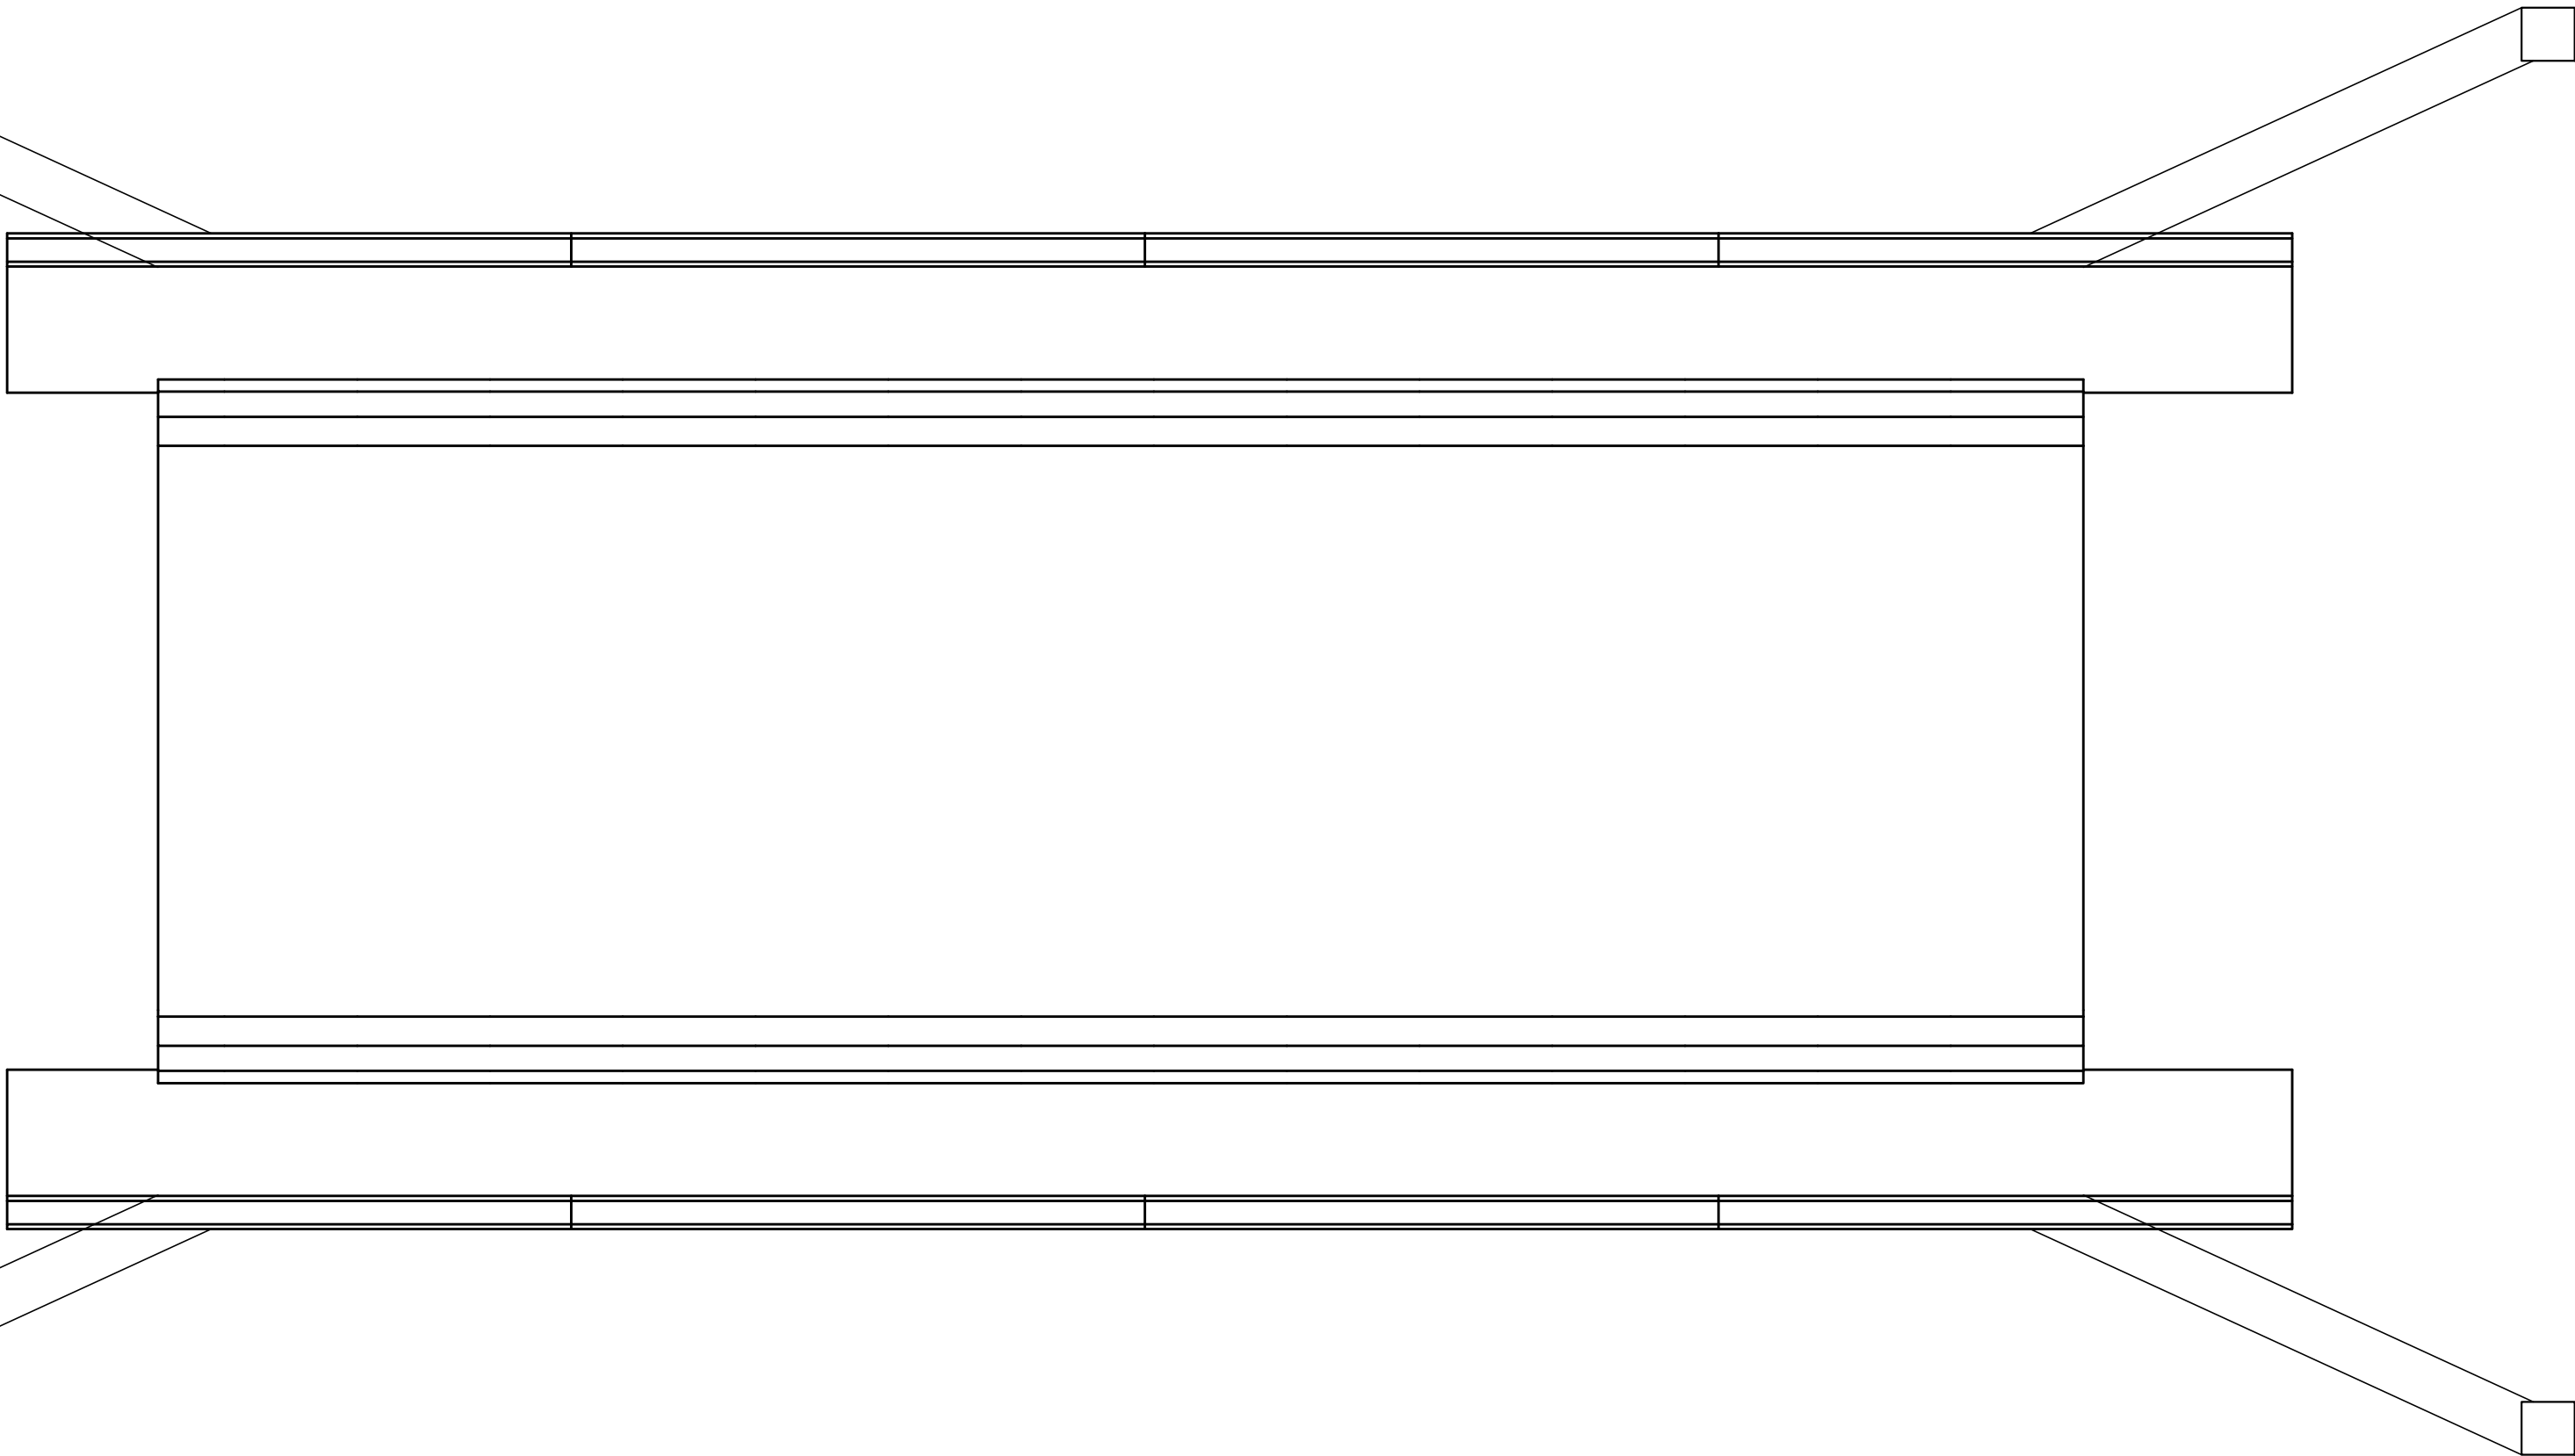

RESPONSÁVEL TÉCNICO

PROPRIETÁRIO

CLIENTE / PROPRIETÁRIO		PREFEITURA MUNICIPAL DE TOUROS		CNPJ: 08.294.195 / 0001-02	
OBRA		REFORÇO E CONTRUIÇÃO DE UMA PONTE			
ENDEREÇO		RIO DO FOGO / RN			
RESP. TÉCNICO					
ASSINATURAS PROJETO DE ARMADURAS PROJETOS DE FORMAS		ÁREA CONSTRUIDA TOTAL	0.0	PRANCHAS 01 / 04	
		ÁREA CONTRUIDA EXISTENTE	0.0		
		ÁREA REFORMA/ AMPLIAÇÃO	0.0		
		ÁREA DO TERRENO	0.0		
OBS:		- Todas as Cotas estão em metros, salvo indicação contrária - Paredes não cotadas, considerar 12cm			
Desenho Fernando A. Bezerra	Revisão S. Alberto Bezerra	Escala(s) Indicadas	Arquivo dwg Projeto da Ponte.dwg	Data Julho/ 2022	
					Projeto N°