




ARMADURA DAS LAJES

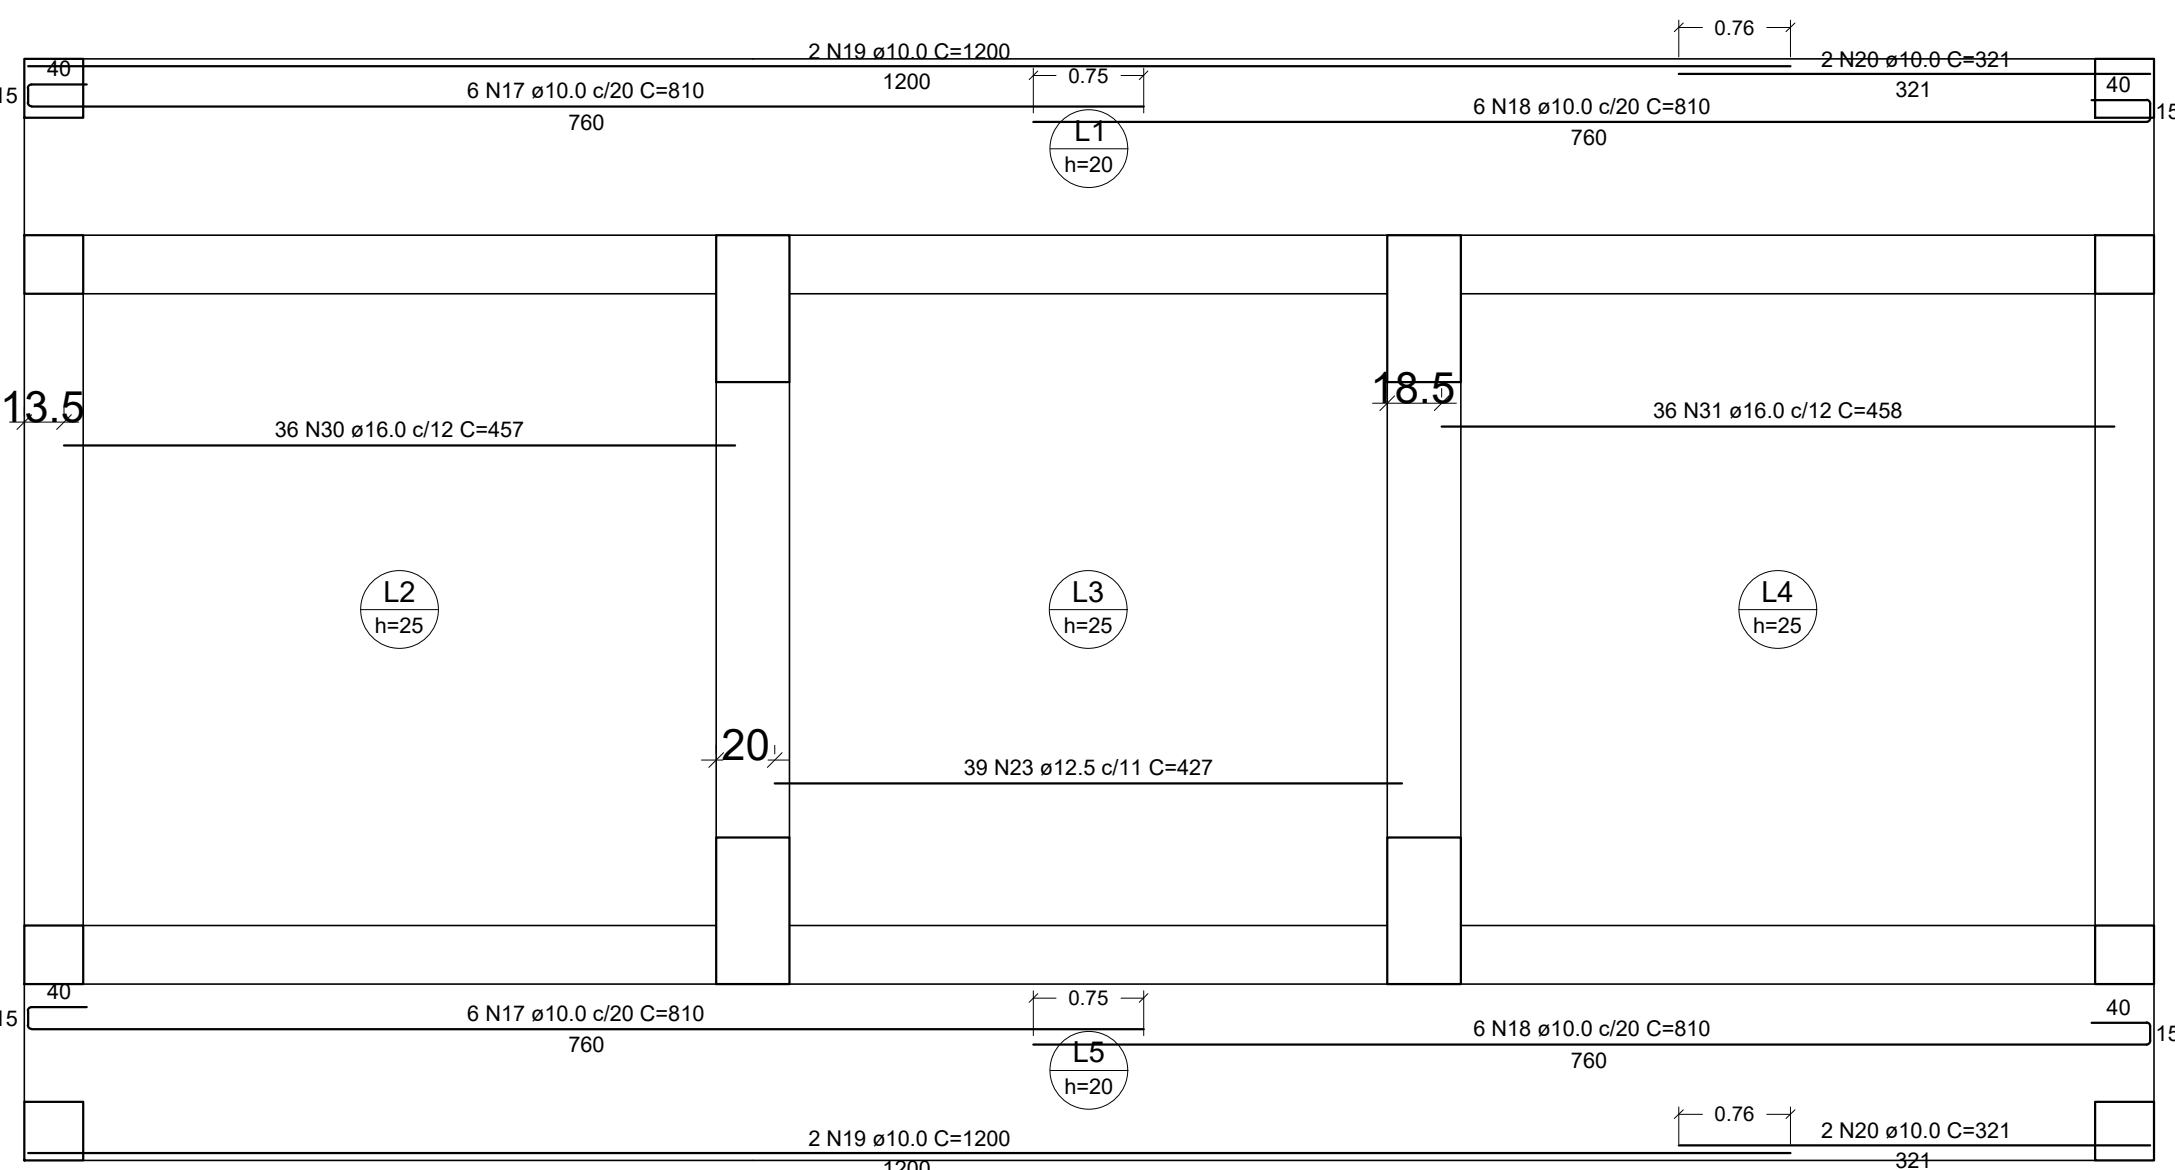


Armação positiva das lajes do pavimento viga superior (Eixo X)

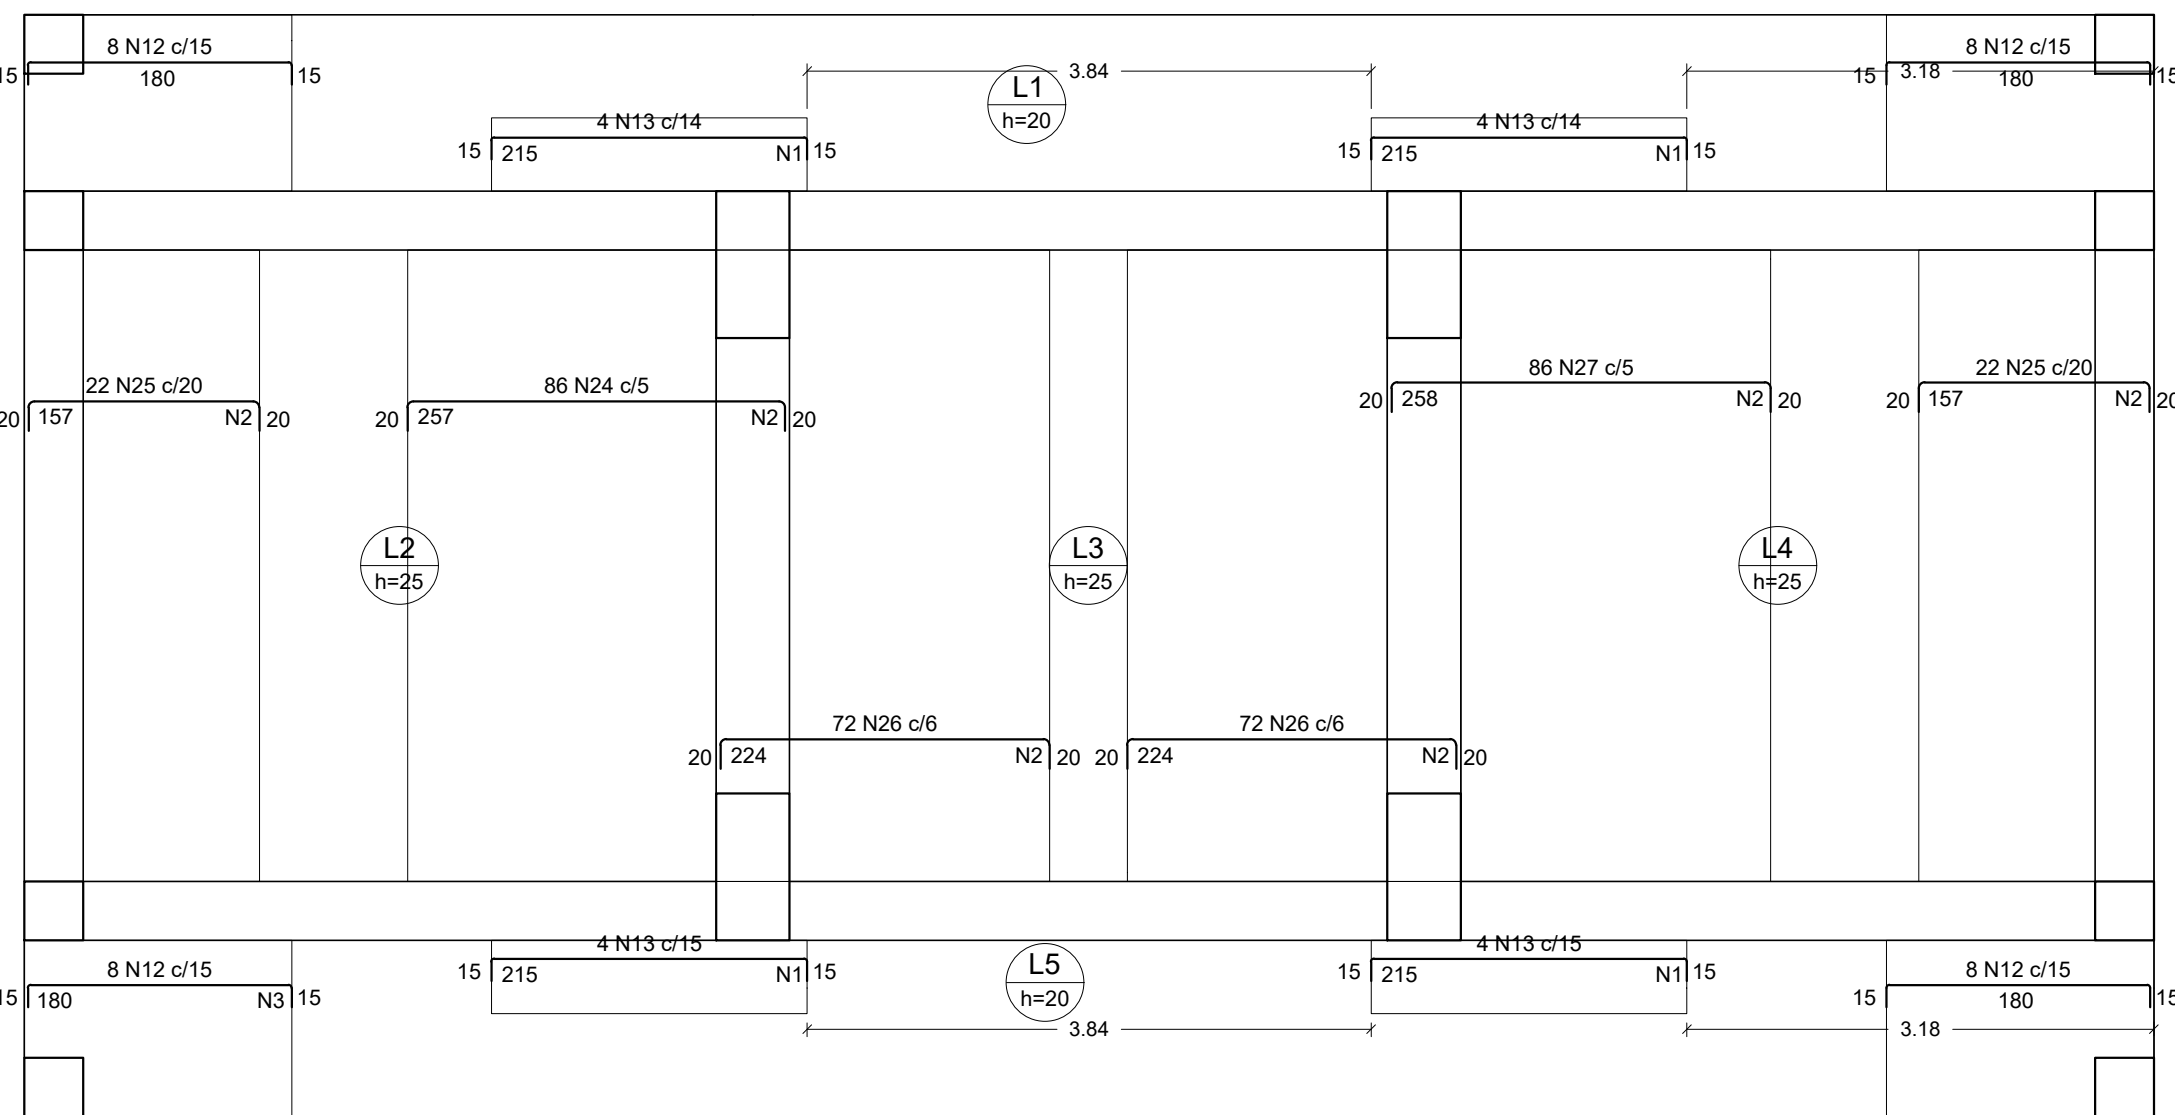

Armação negativa das lajes do pavimento viga superior (Eixo X)



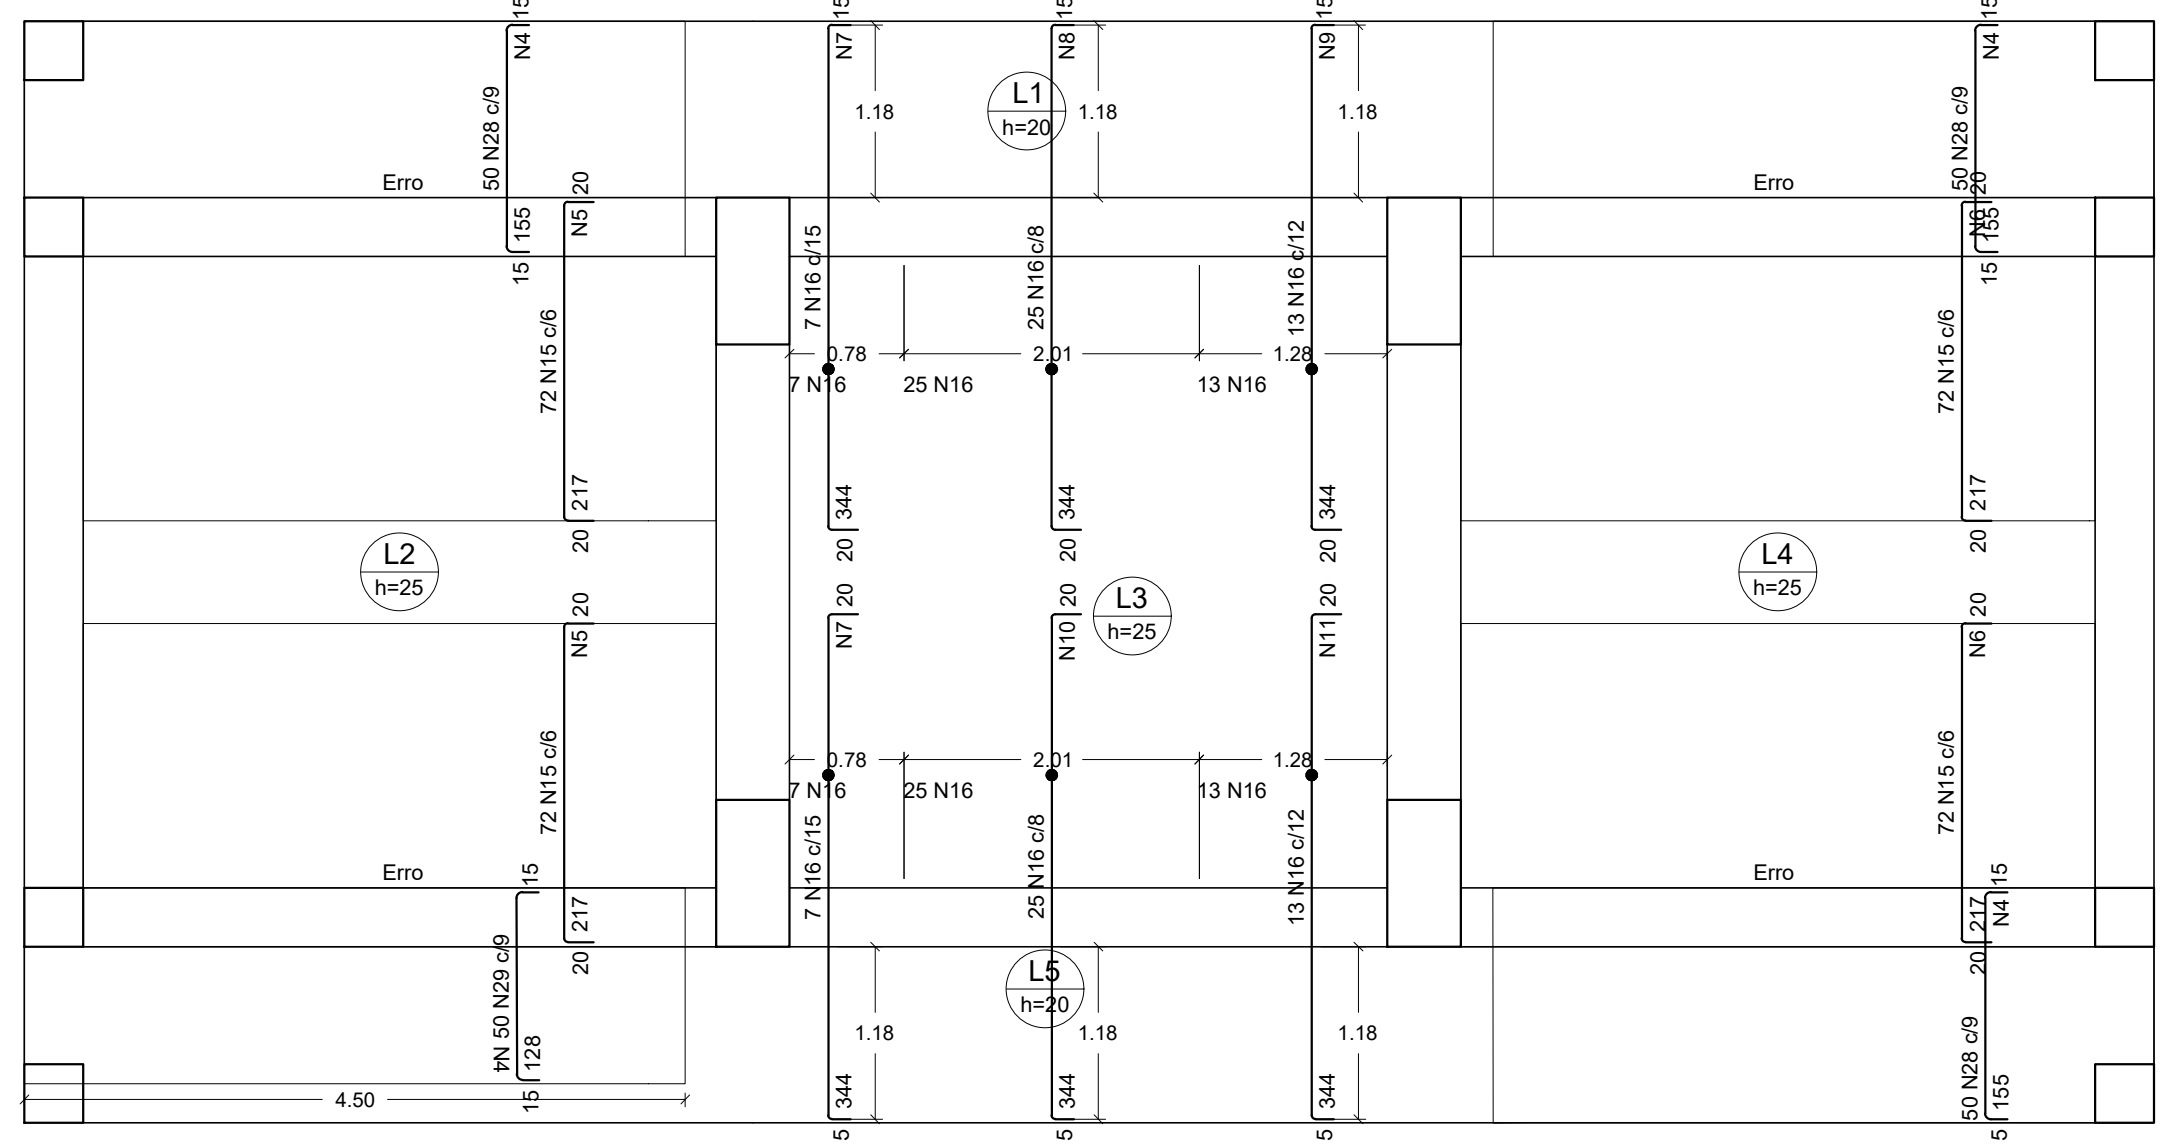


Armação negativa das lajes do pavimento viga superior (Eixo Y)

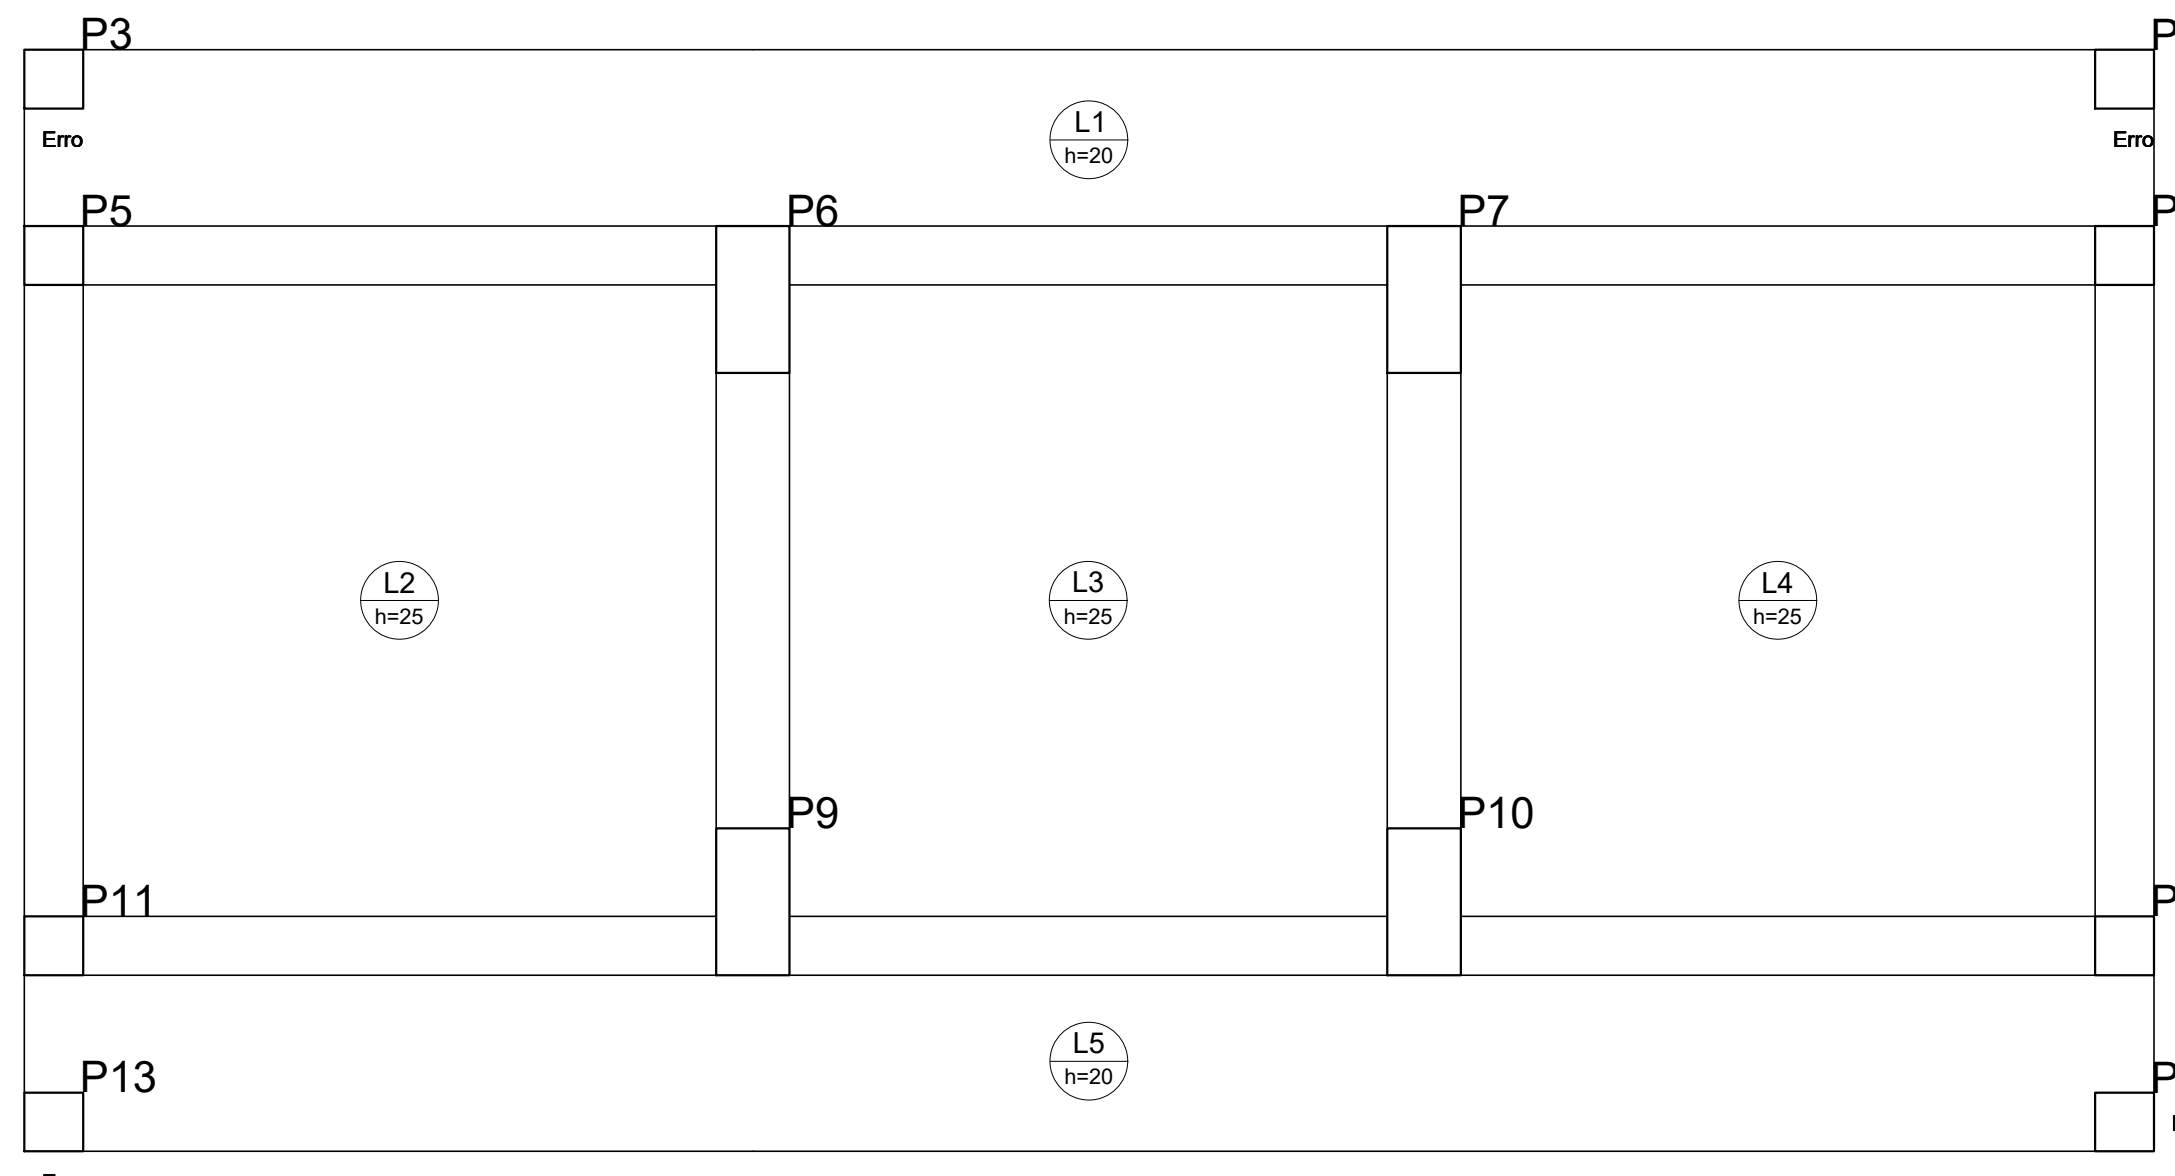


Detalhamento de punção e cisalhamento das lajes do pavimento viga superior (Nível 150)

Armadura de distribuição	
Armadura	Armadura de distribuição
N13	17 N1 a5.0 c13 C=50
N24	108 N2 a5.0 c2 C=430
N25	18 N2 a5.0 c19 C=430
N26	77 N2 a5.0 c3 C=430
N27	18 N2 a5.0 c19 C=430
N28	108 N2 a5.0 c2 C=430
N12	17 N1 a5.0 c13 C=50
N13	17 N1 a5.0 c13 C=50
N14	14 N3 a5.0 c13 C=120
N15	31 N6 a5.0 c7 C=432
N16	31 N6 a5.0 c7 C=432
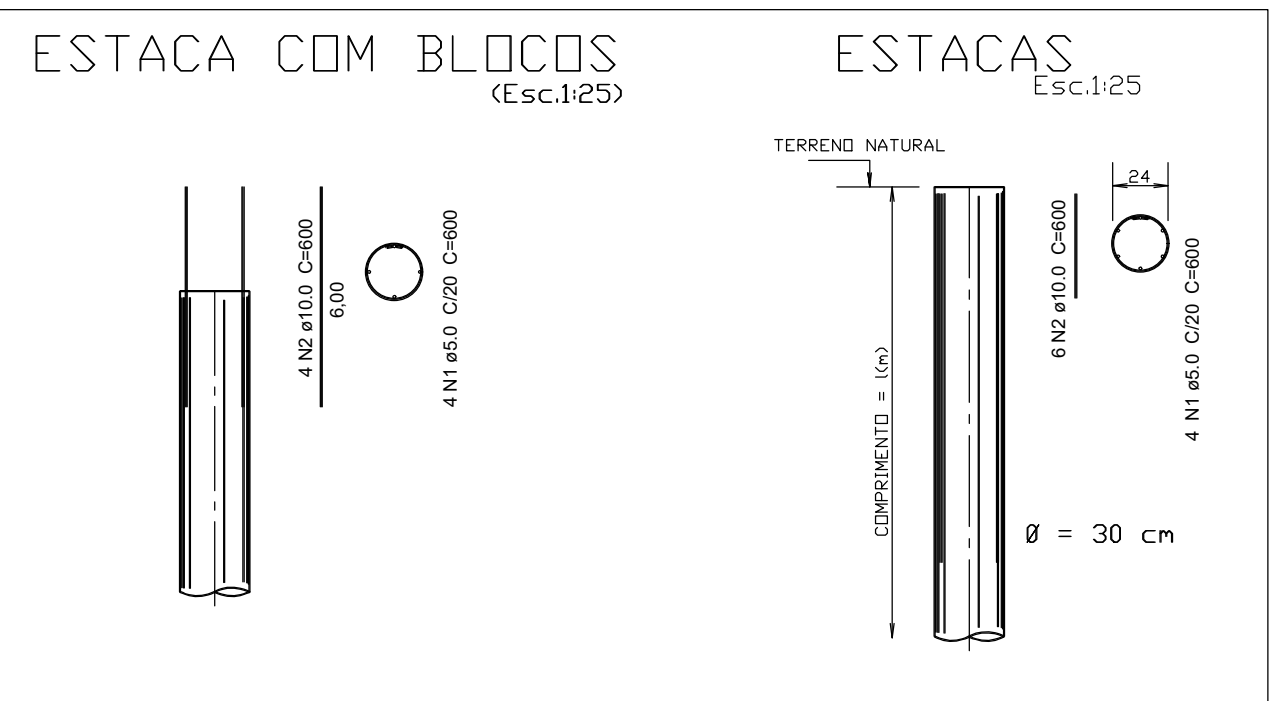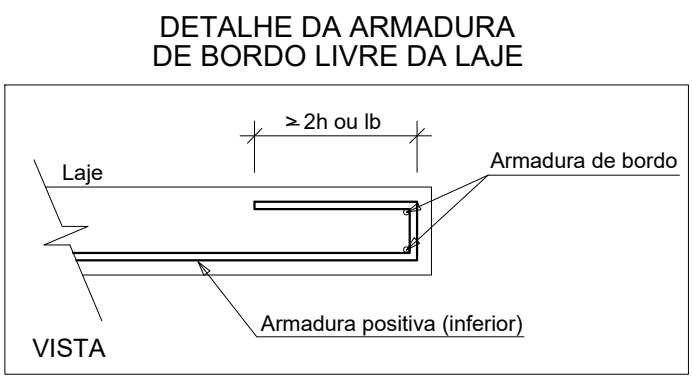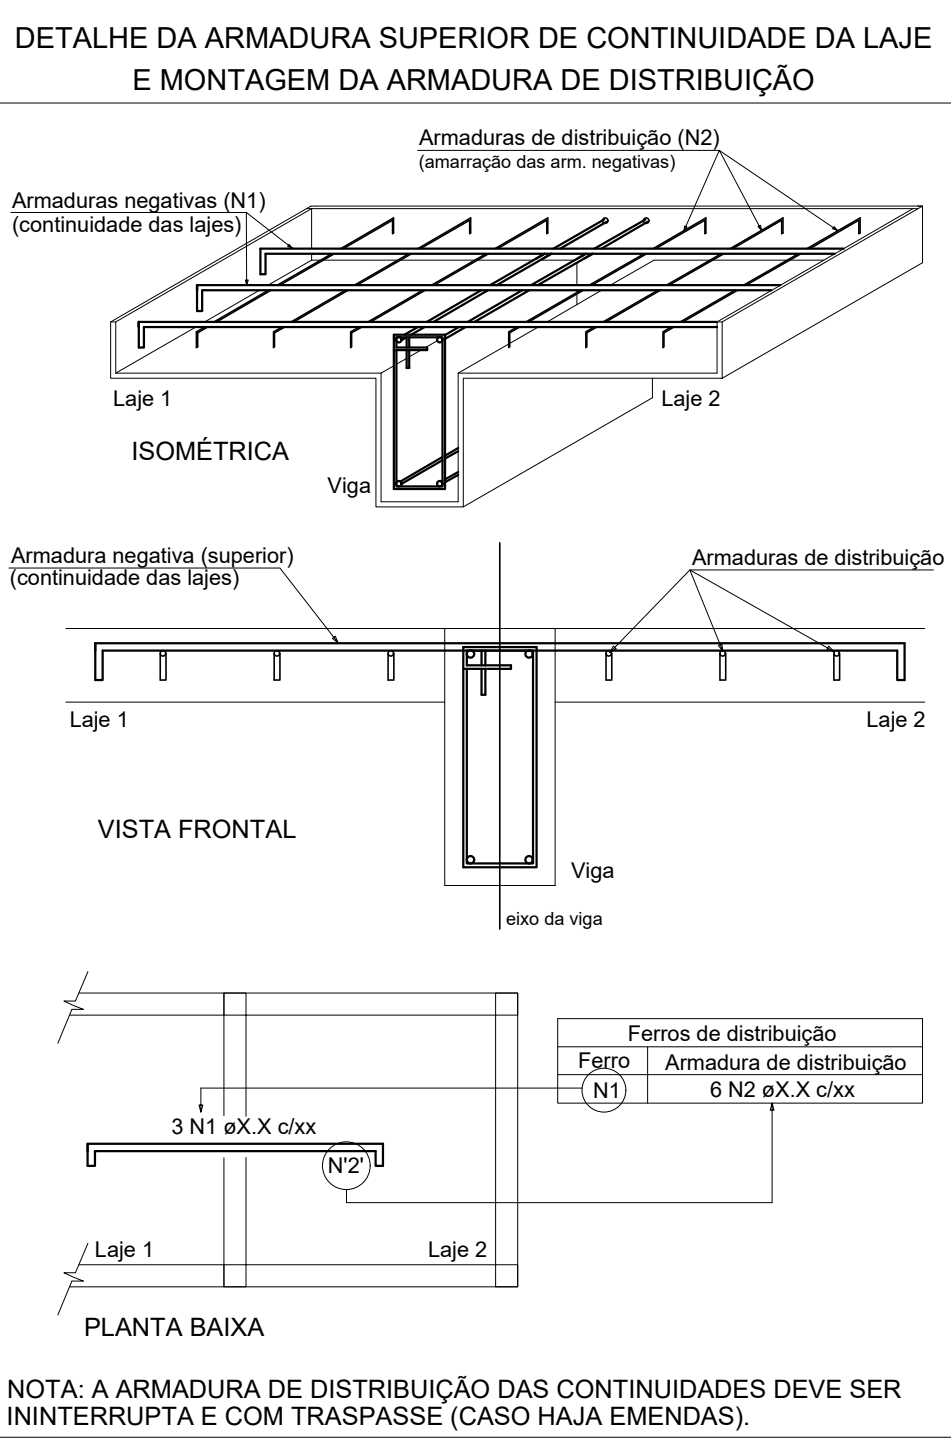

FORMA PAV

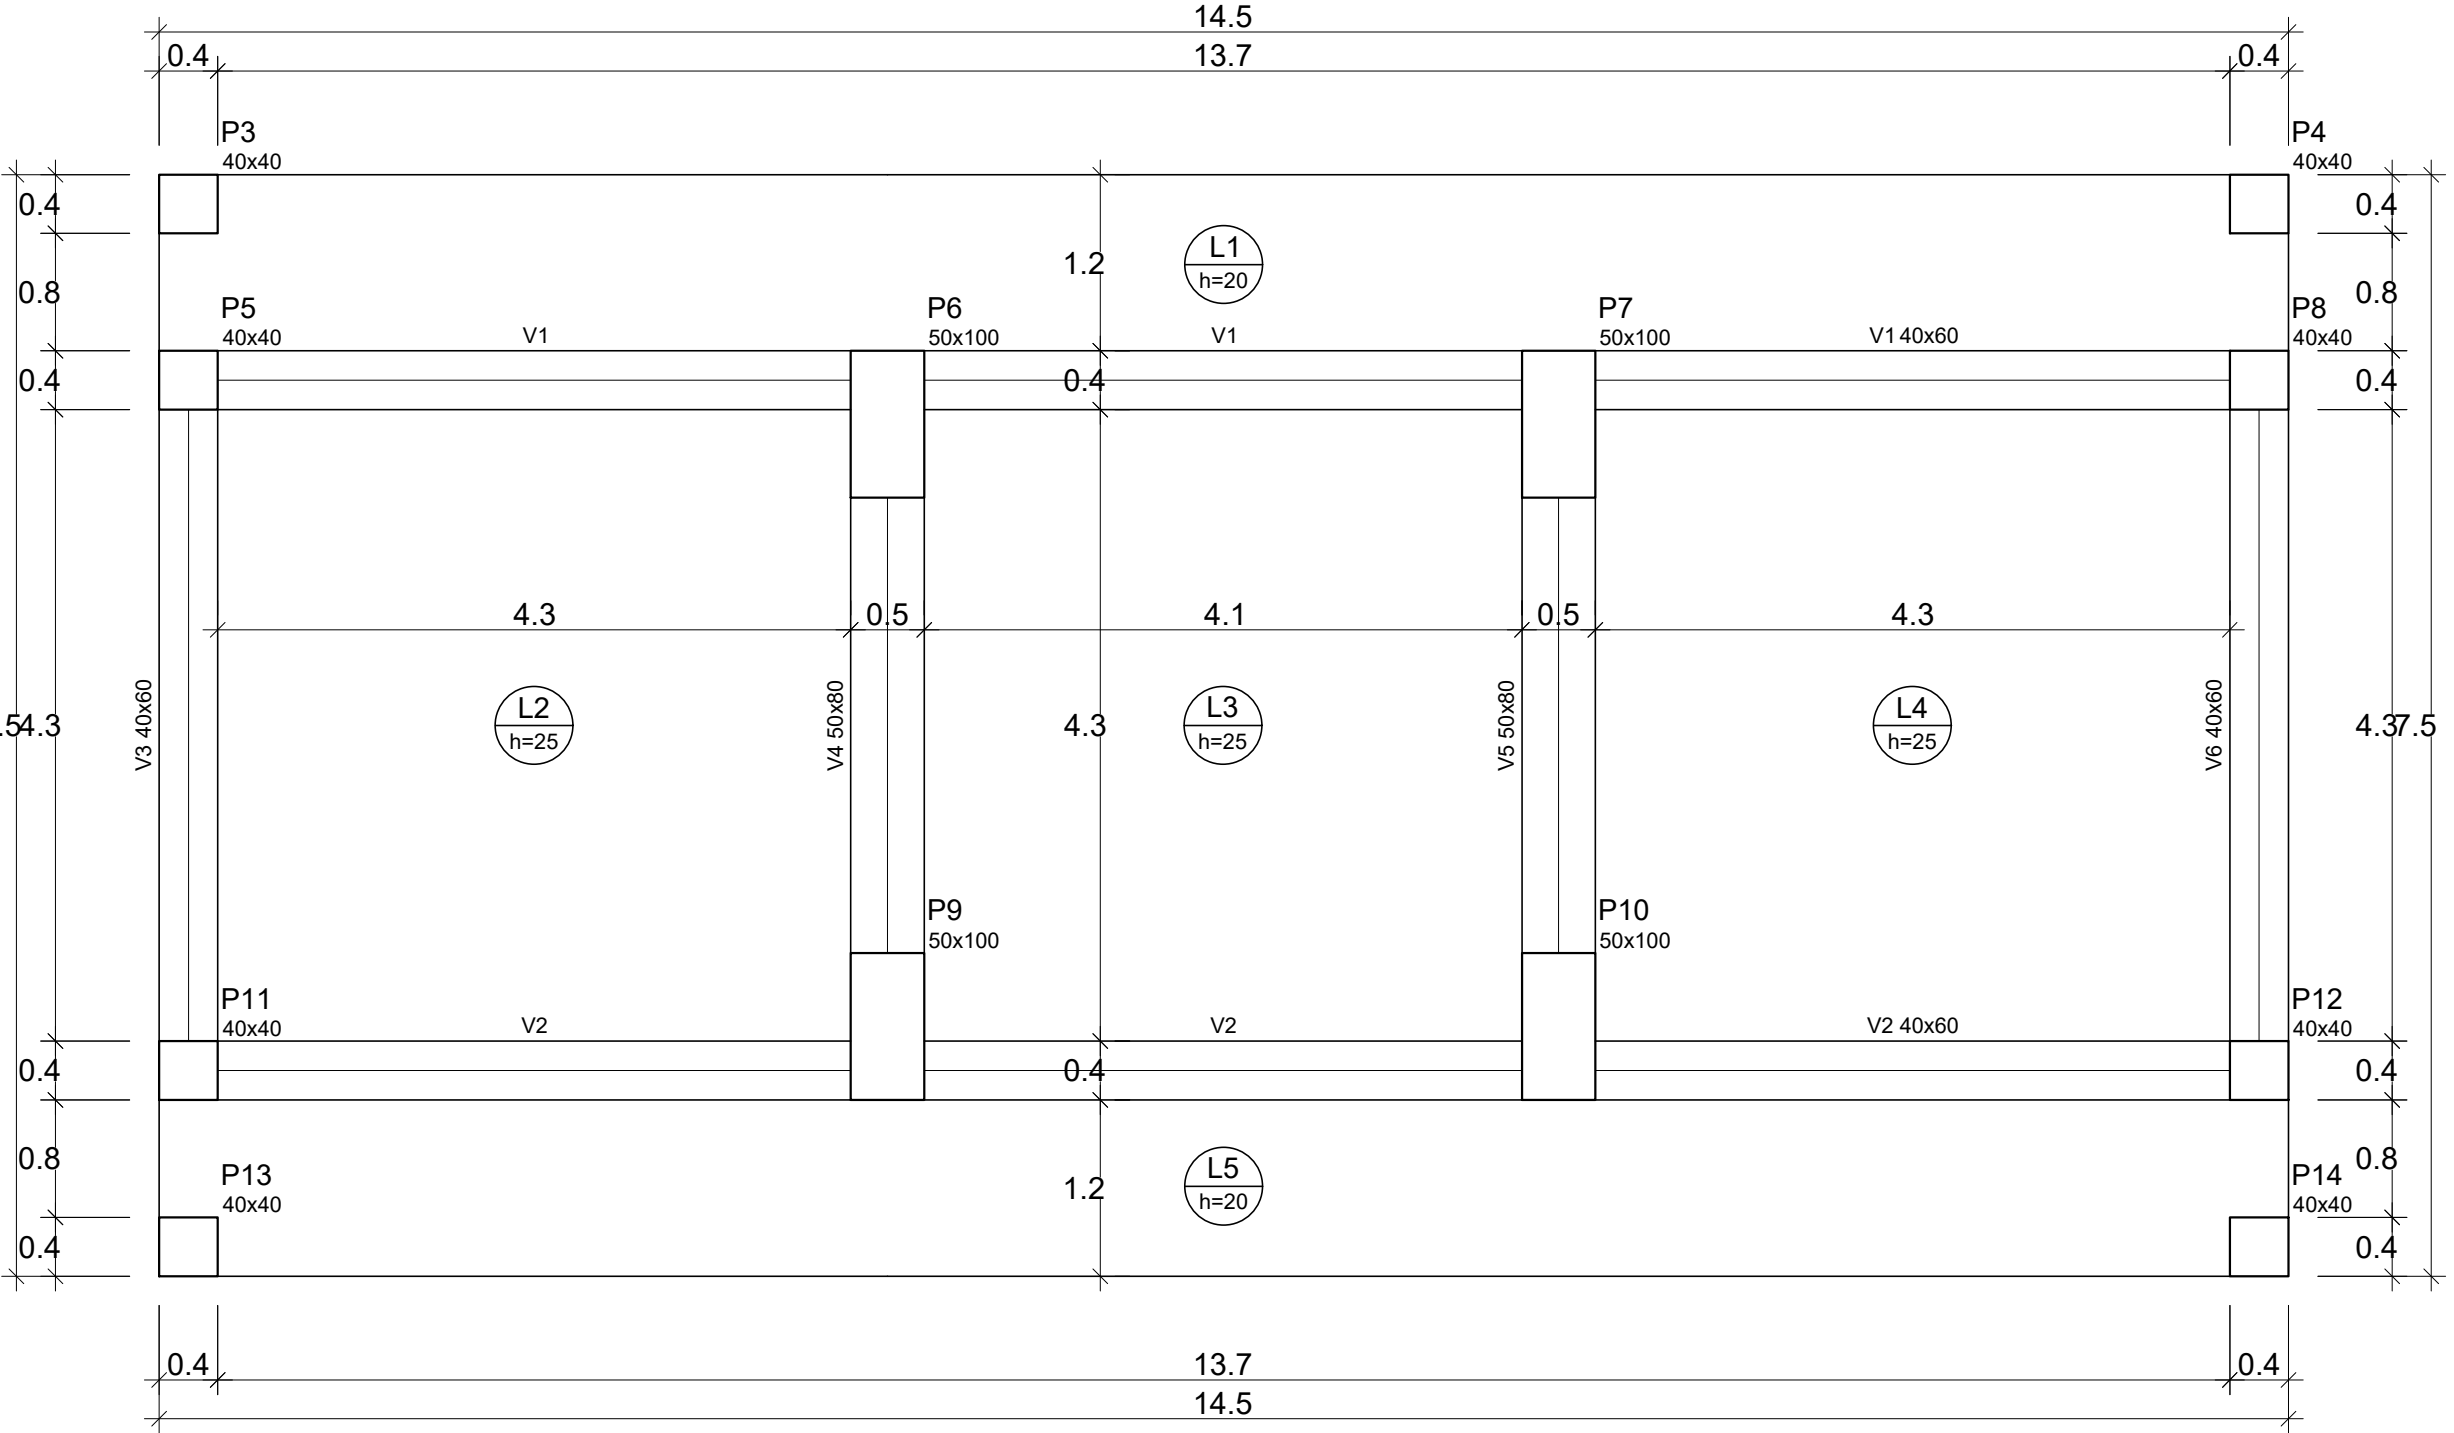

Forma do pavimento viga superior (Nível 150)

Características dos materiais	
fck	Ecs
(kgf/cm²)	(kgf/cm²)
250	241500
Dimensão máxima do agregado = 19 mm	

Vigas	
Nome	Seção
V1	40x40
V2	40x40
V3	40x40
V4	50x80
V5	50x80
V6	40x40

Pilares	
Nome	Seção
P1	40x40
P2	40x40
P3	40x40
P4	40x40
P5	40x40
P6	50x100
P7	50x100
P8	40x40
P9	50x100
P10	50x100
P11	40x40
P12	40x40
P13	40x40
P14	40x40


Lajes	
Nome	Tipo
L1	Maciça
L2	Maciça
L3	Maciça
L4	Maciça
L5	Maciça

Dados	
Altura	Elevação
(cm)	(cm)
20	0
150	0
150	0
150	0
150	0


Sobrecarga (kgf/m²)	
Adicional	Acidental
300	8000
300	8000
300	8000
300	8000
300	8000

Legenda dos pilares	
Pilar que morre	Pilar que passa


Legenda das vigas e paredes	
Viga	

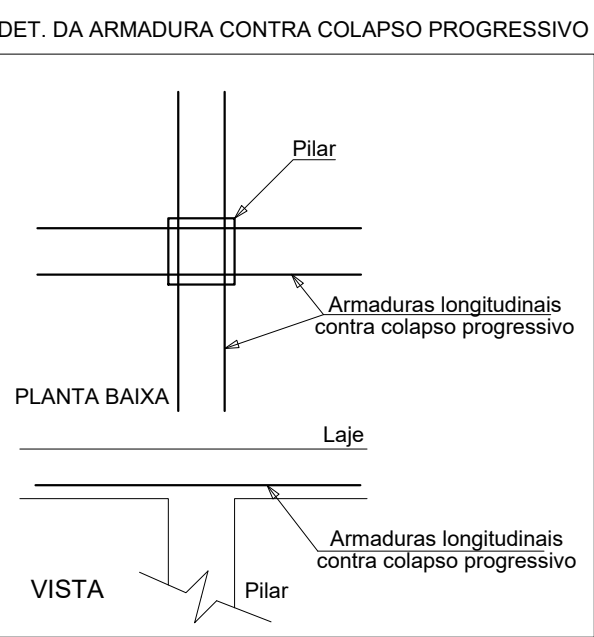

CORTE GENERICO DAS ESTACAS

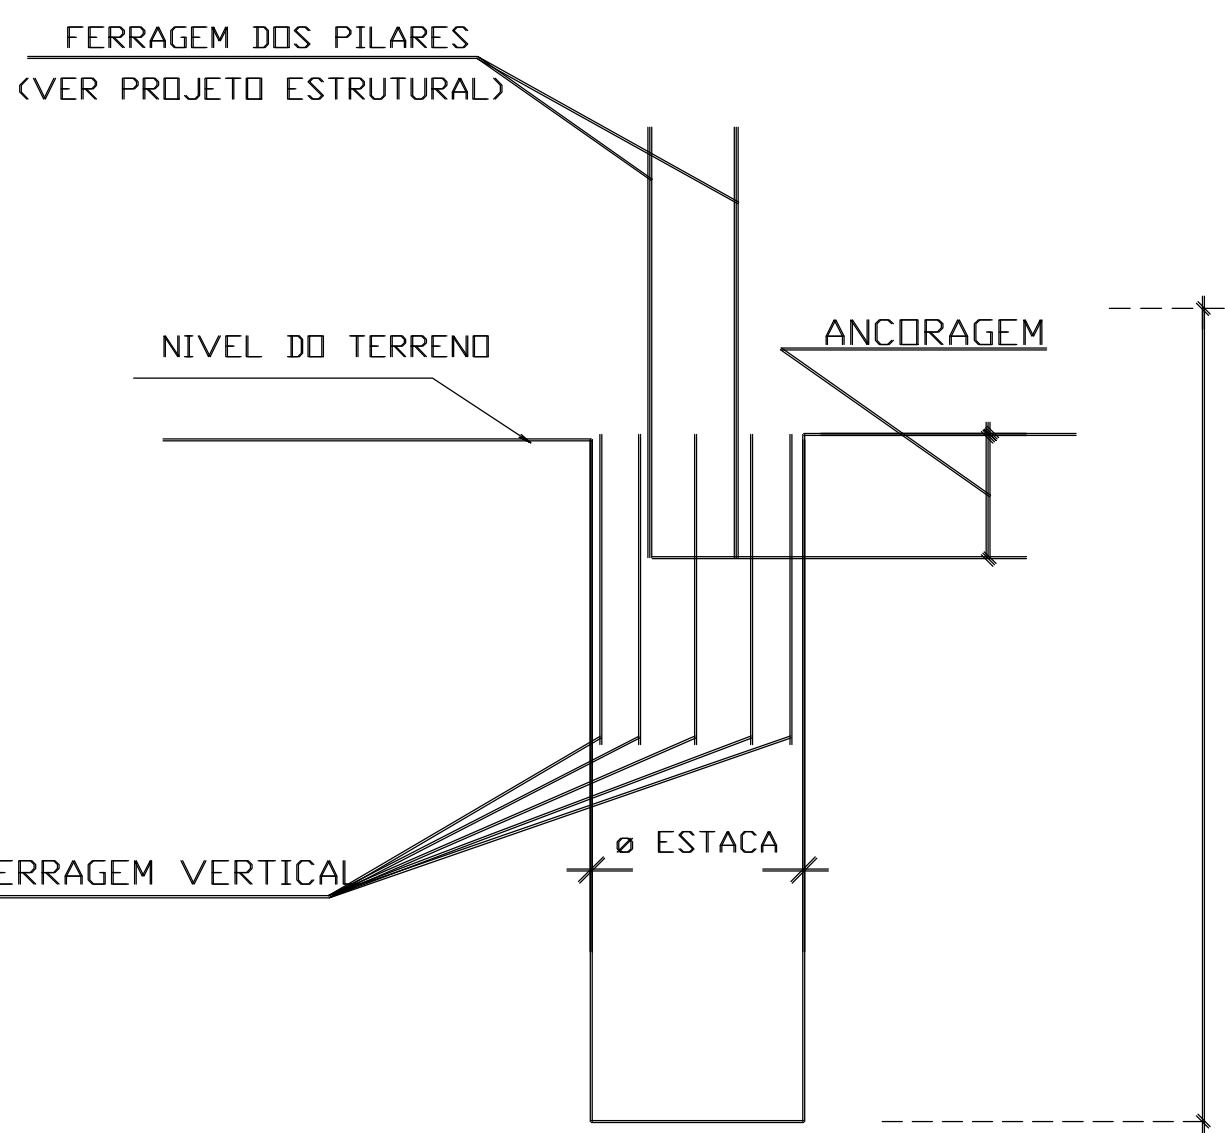

FORMA FUNDAÇÃO

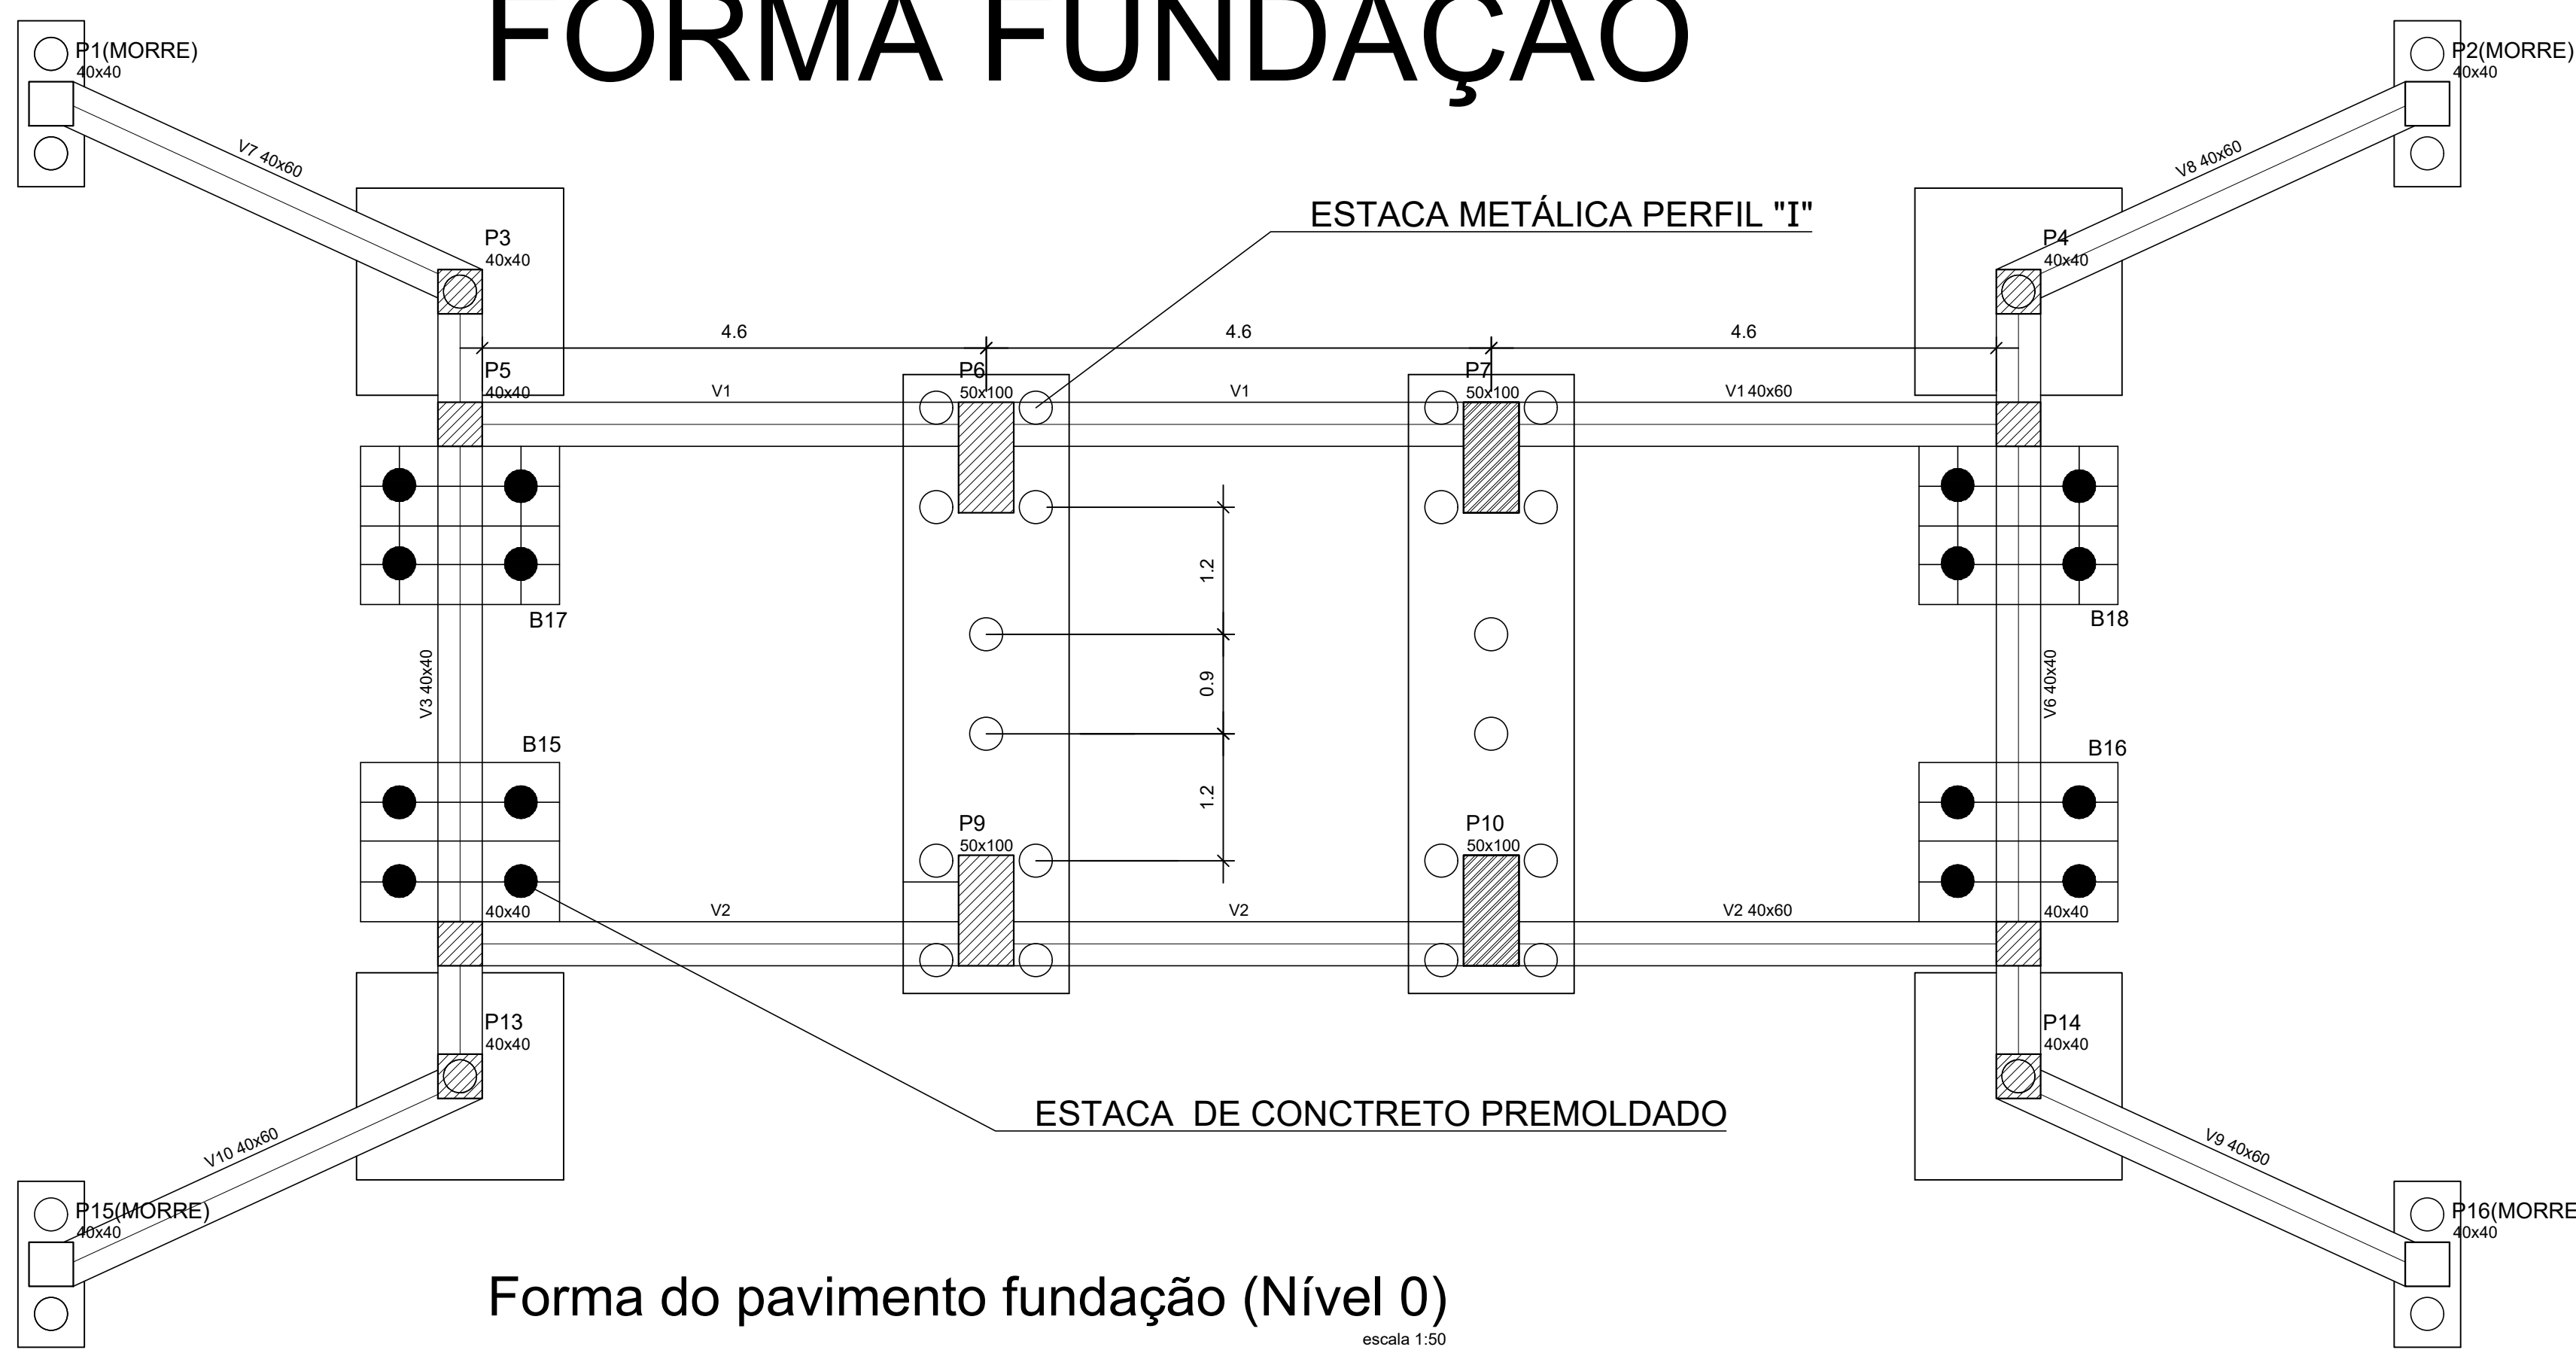

Forma do pavimento fundação (Nível 0)

Vigas	
Nome	Seção
V1	40x40
V2	40x40
V3	40x40
V4	50x80
V5	50x80
V6	40x40
V7	40x40
V8	40x40
V9	40x40
V10	40x40

Pilares	
Nome	Seção
P1	40x40
P2	40x40
P3	40x40
P4	40x40
P5	40x40
P6	50x100
P7	50x100
P8	40x40
P9	50x100
P10	50x100
P11	40x40
P12	40x40
P13	40x40
P14	40x40
P15	40x40
P16	40x40

Características dos materiais	
fck	Ecs
(kgf/cm²)	(kgf/cm²)
250	241500
Dimensão máxima do agregado = 19 mm	


Legenda dos pilares	
Pilar que morre	Pilar que passa

Legenda das vigas e paredes	
Viga	

LEGENDA DAS ESTACAS


- ESTACA METÁLICA PERFIL "I" COM 3M
- ESTACA DE CONCRETO PREMOLDADO COM 6M

PERFIL METALICO

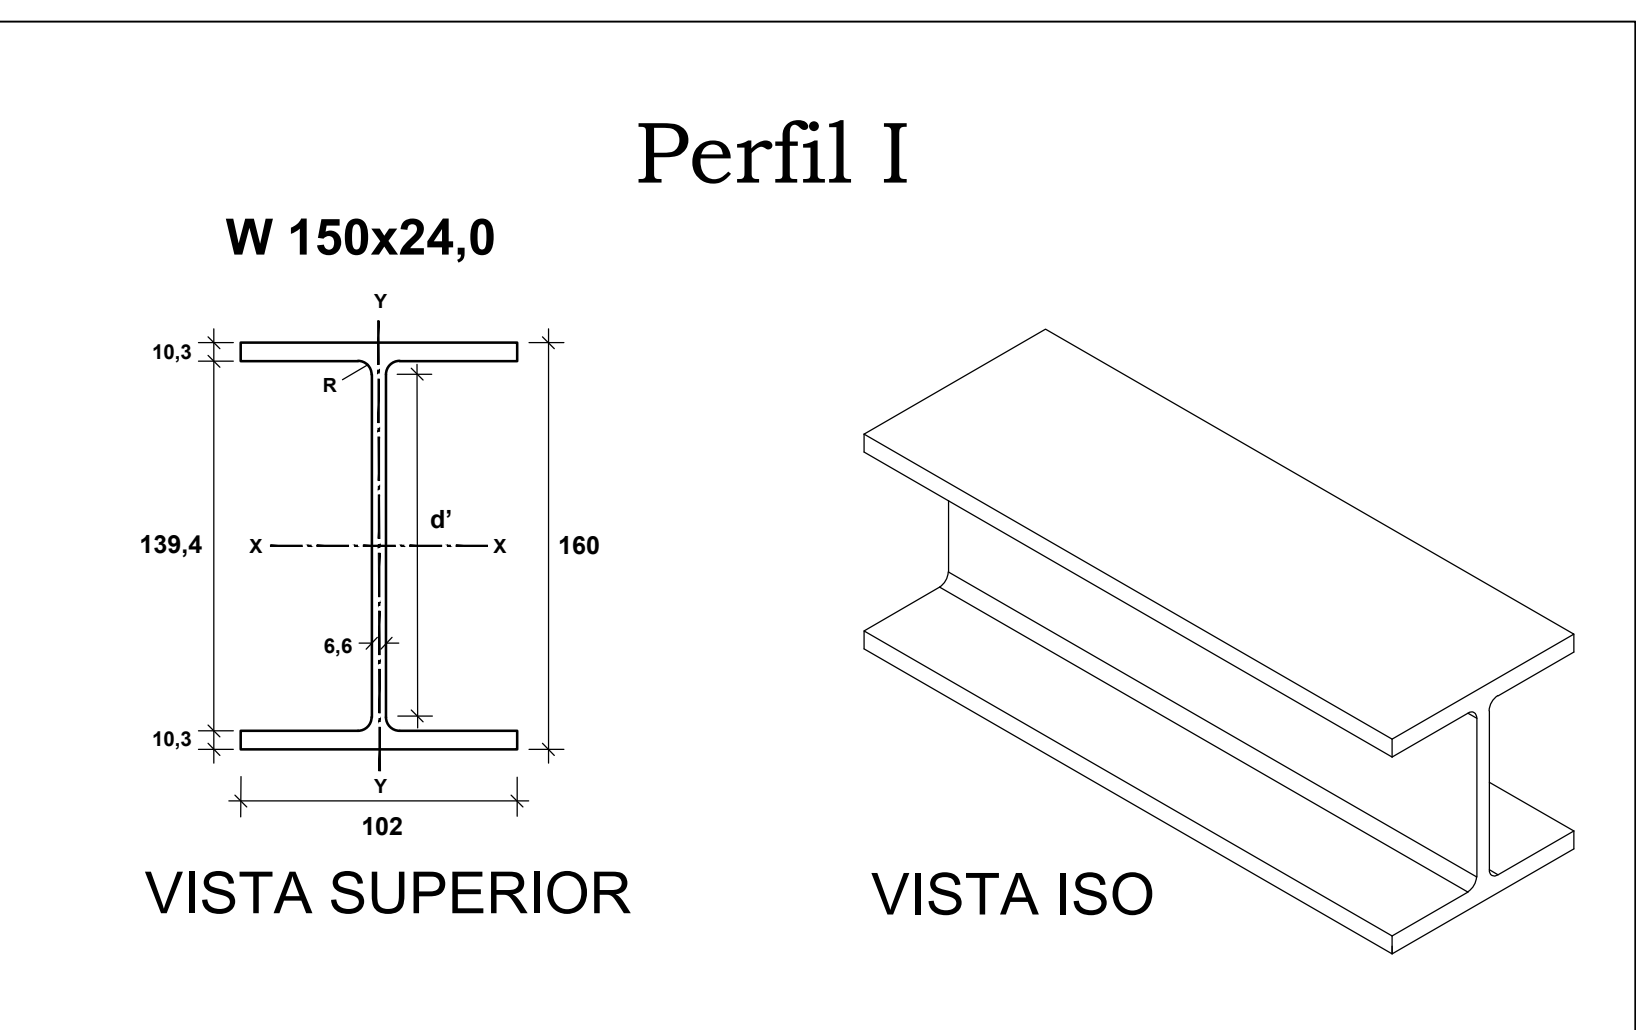


Perfil I

W 150x24,0

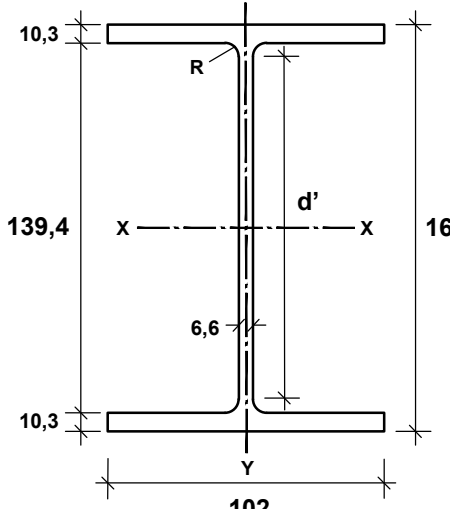

VISTA SUPERIOR

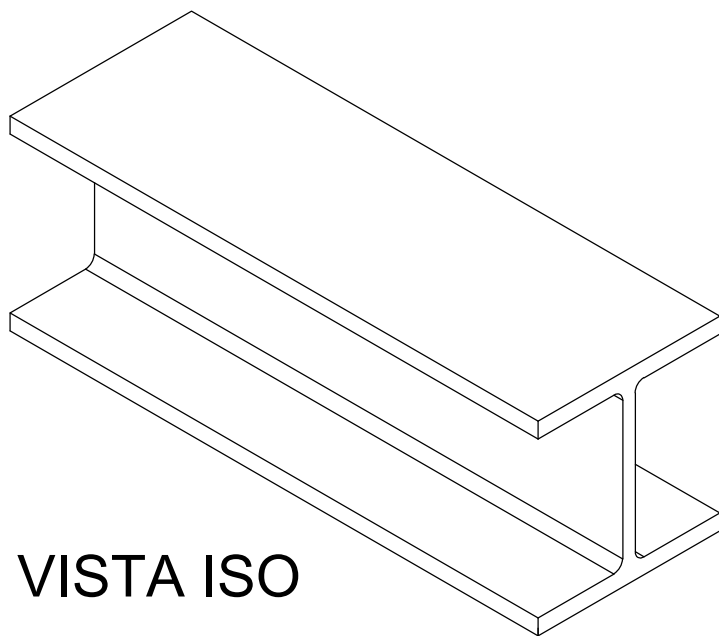

VISTA ISO