


REV.	DESCRIÇÃO	MODIFICADO POR	DATA

Quadro de Áreas		
Piso de Origem	Cômodo	Área Medida
Nível 0,00	01	ESTAR / COZINHA
	02	DORM. 01
	03	BANHO
	04	DORM. 02
	05	VARANDA
	06	LAVANDERIA
		47,46 m²

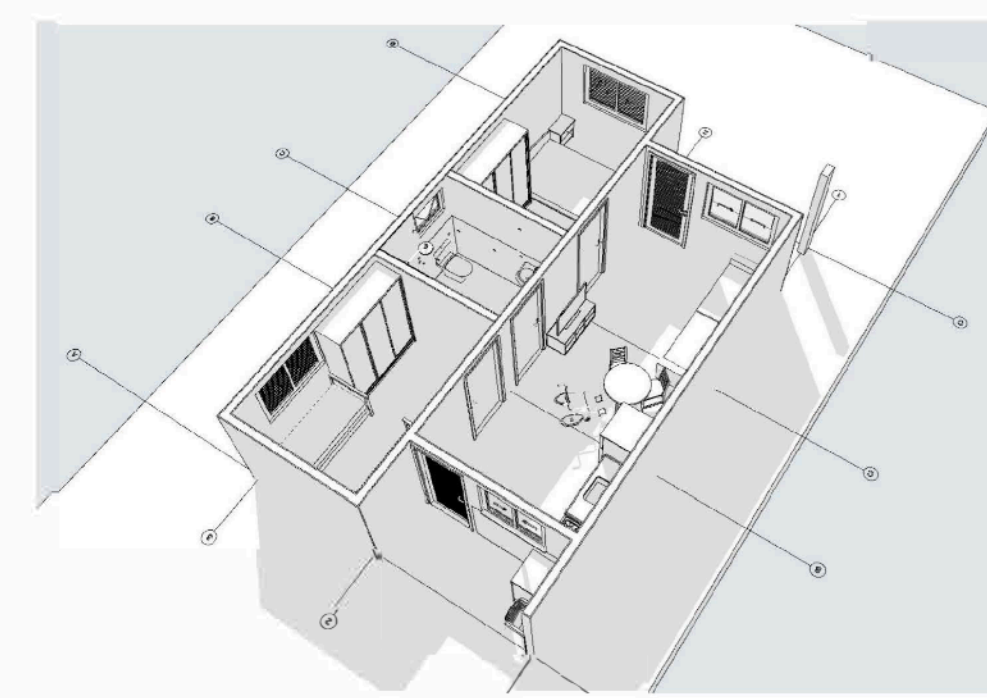

PROJETO

FNHIS SUB-50

ENDEREÇO

AV PRAIA DE MARACAJAU S/N PRAIA DO FAROL

CIDADE

TOUROS

ESTADO

RIO GRANDE DO NORTE

CLIENTE

PEDRO FERREIRA DE FARIAS
FILHO:05091300465
PREFEITURA MUNICIPAL DE TOUROS
CNPJ: 08.234.155/0001-02

Assinado de forma digital por PEDRO FERREIRA DE FARIAS
FILHO:05091300465
Dados: 2025.08.05 17:20:36 -03'00'

MANUELLA SENA DE SOUSA

Assinado de forma digital por MANUELLA SENA DE SOUSA
Dados: 2025.07.31 19:46:17 -03'00'

MANUELLA SENA DE SOUSA

ENGENHEIRA CIVIL CREA RN 211567817-6

FASE PROJETO

PL | Projeto Legal

ESCALA

1:50, 1:200, 1:100, 1:1

DIMENSÃO DA FOLHA

A1

CONTEÚDO

Plantas

RESPONSÁVEL

CAIXA

DATA

28/05/2025

ARQUIVO DIGITAL

FNHIS GEPAD.pln

REVISÃO

FOLHA

01