



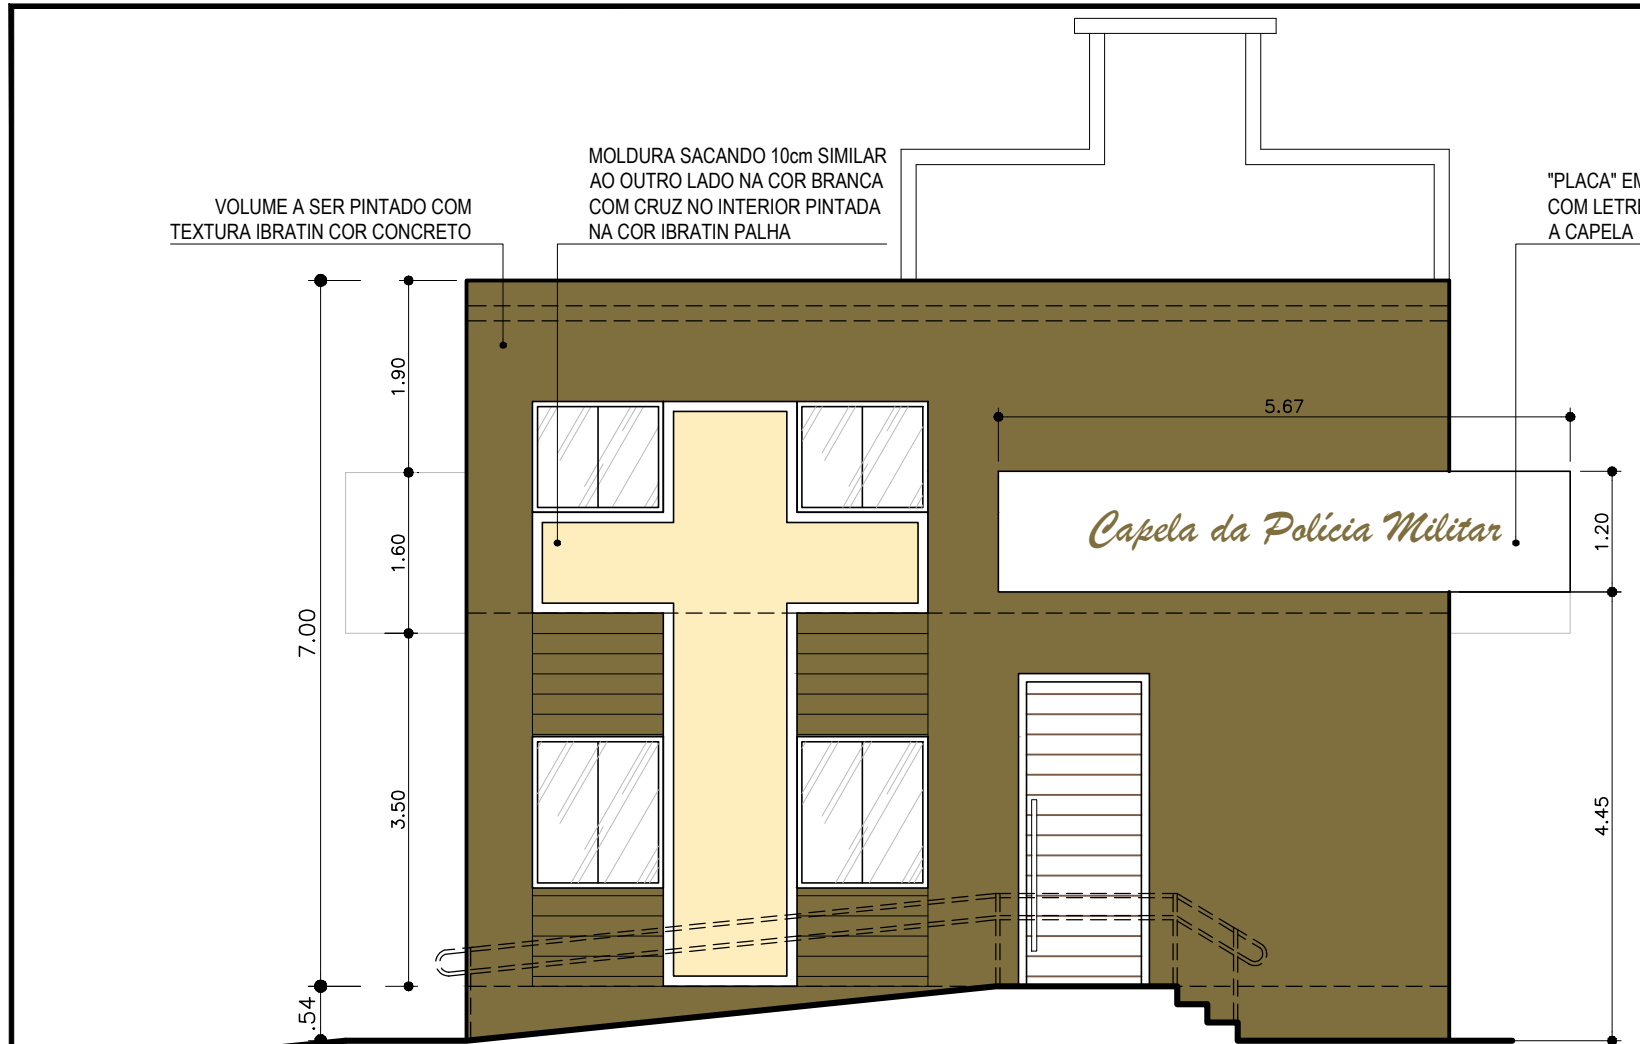


CONVENÇÕES	
	EXISTENTE
	DEMOLIR
	CONSTRUIR

FACHADA POSTERIOR
ESCALA.....1/75

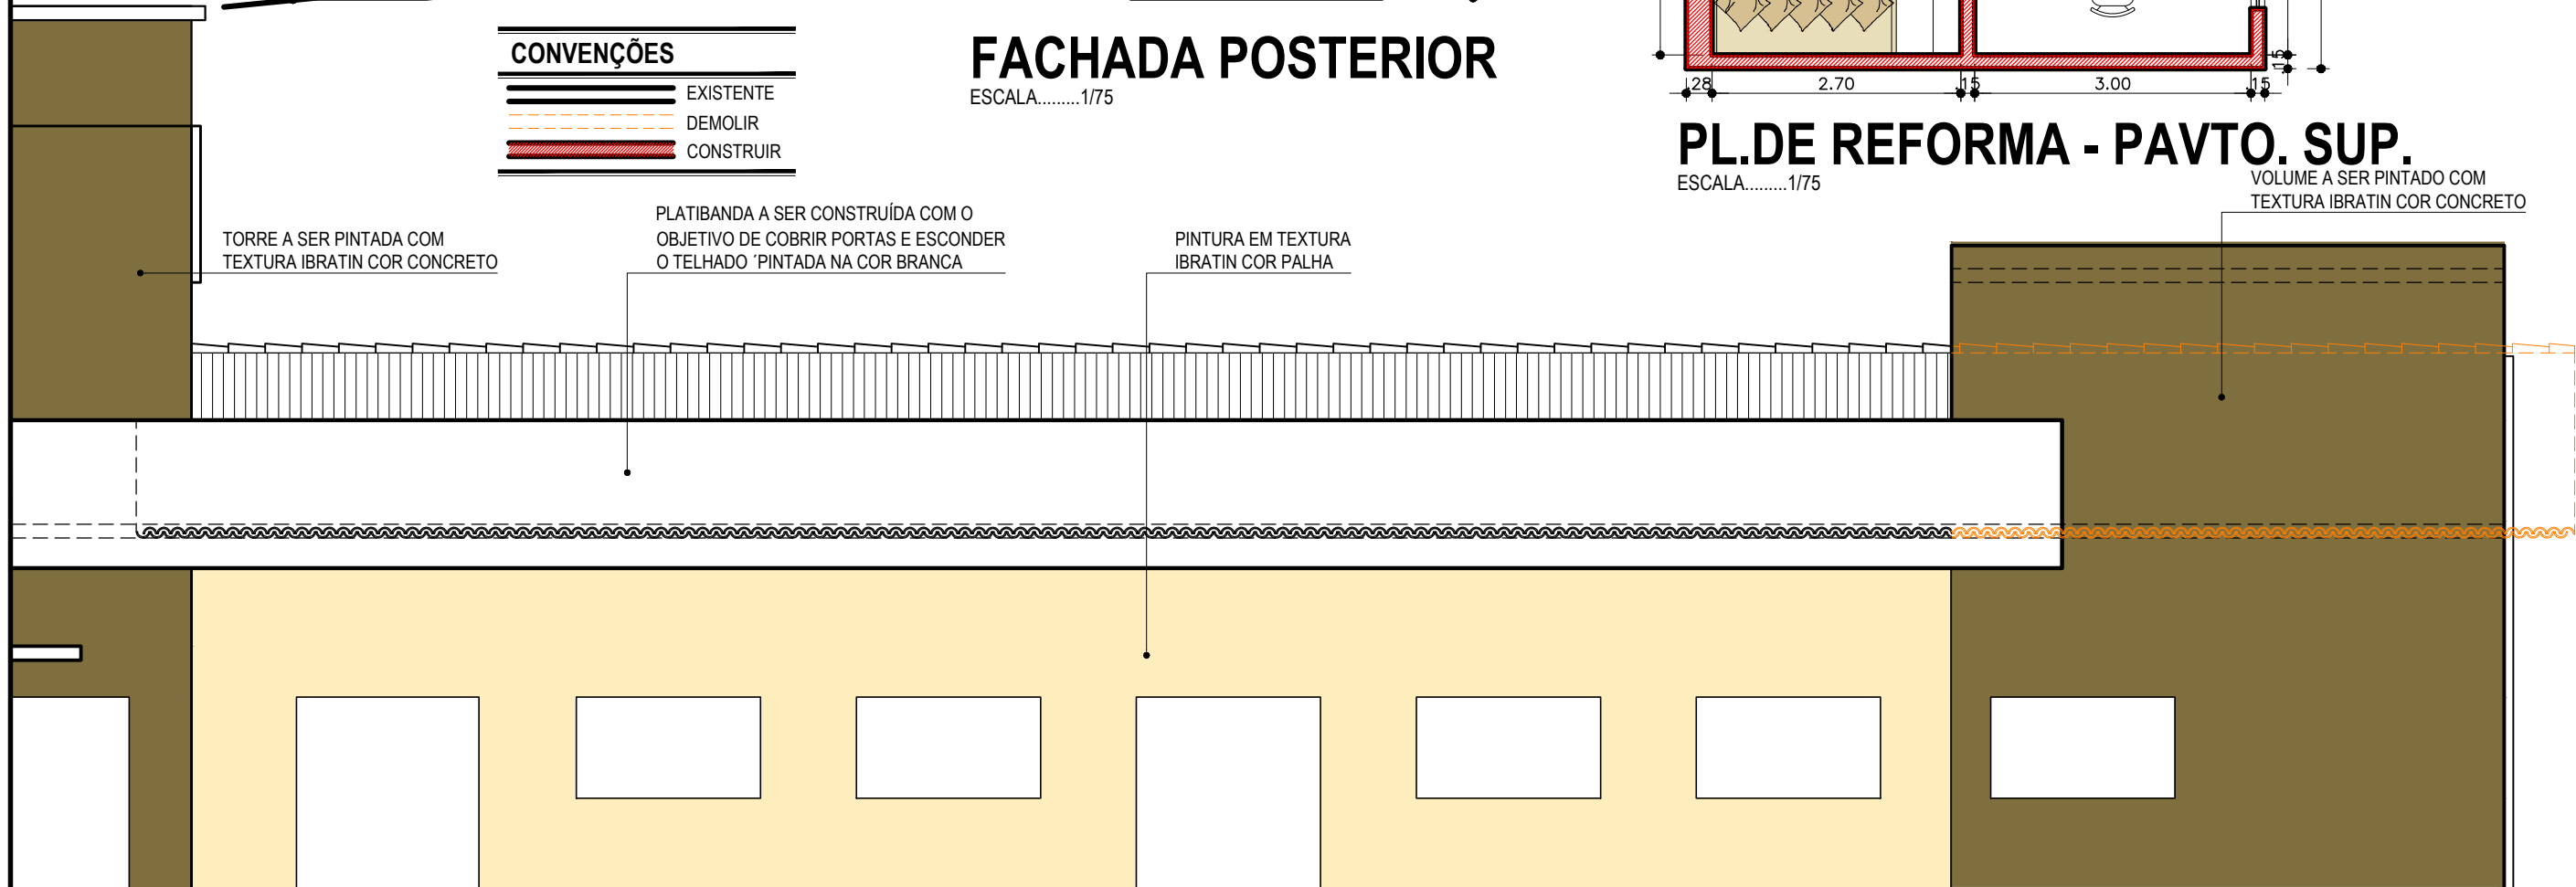

FACHADA POSTERIOR
ESCALA.....1/75

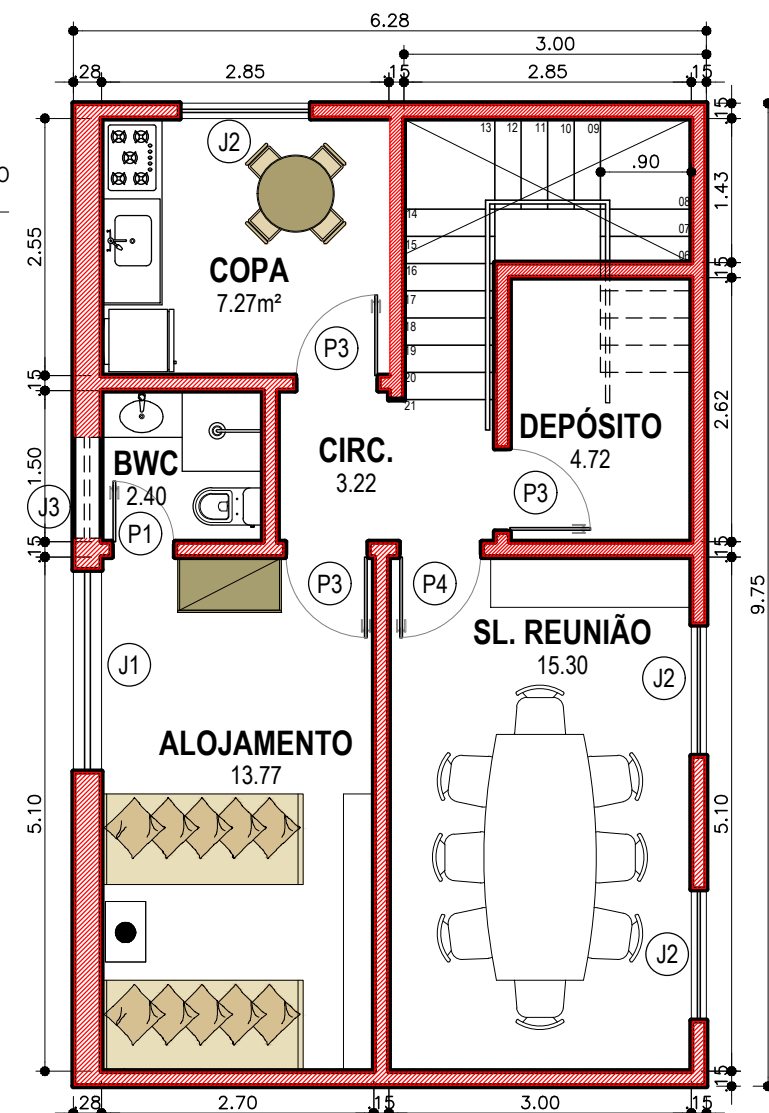

PL.DE REFORMA - PAVTO. SUP.
ESCALA.....1/75