


RUA APOSTOLO ANDRÉ - LAGOA AZUL

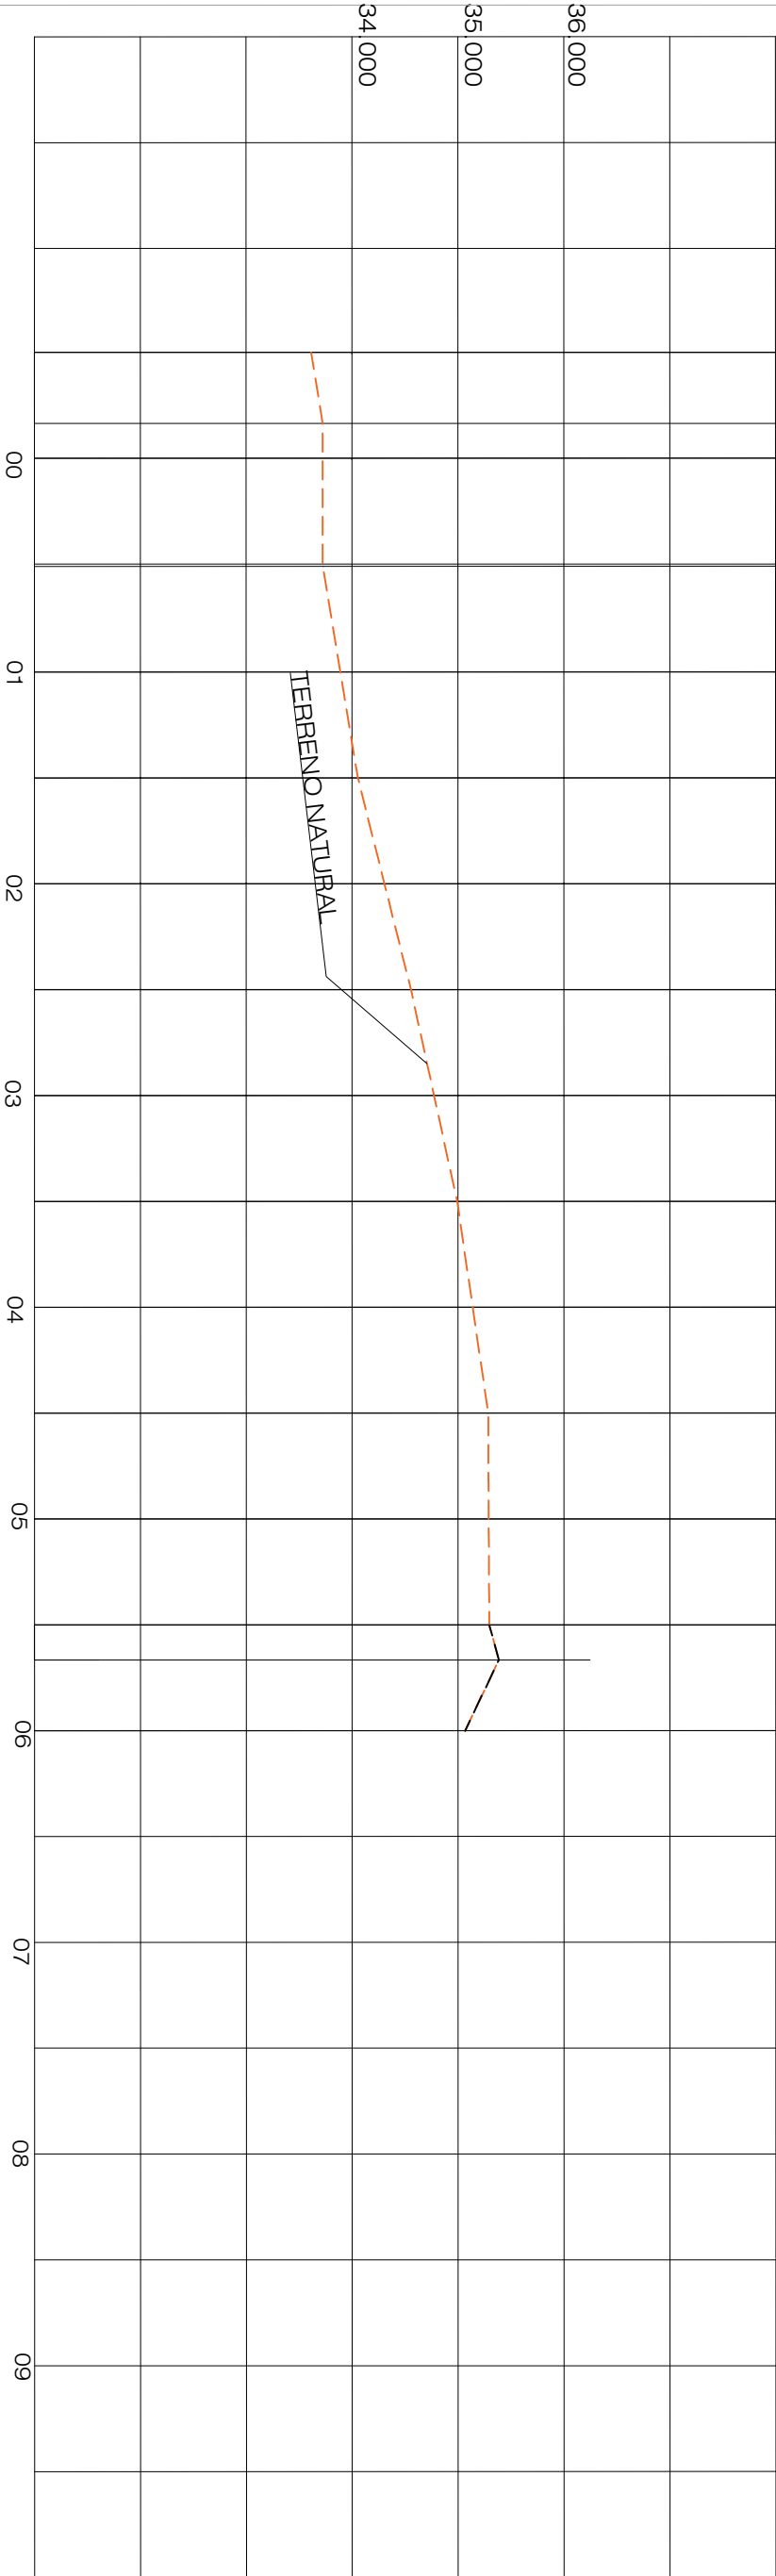

PMN

SECRETARIA MUNICIPAL DE INFRAESTRUTURA

LOCAL

NOVA JERUZALEM LAGOA AZUL- RN

PROJETO

RUA APÓSTOLO ANDRÉ

PAVIMENTAÇÃO COM INTERTRAVADO

DATA

MAI/2025

DIGITALIZAÇÃO

JOÃO VITOR J. SANTOS

PRANCHA

05/08

ESC.: H:

1/1000

VERTICAL:

1/100