


RUA APOSTOLO PEDRO - LAGOA AZUL

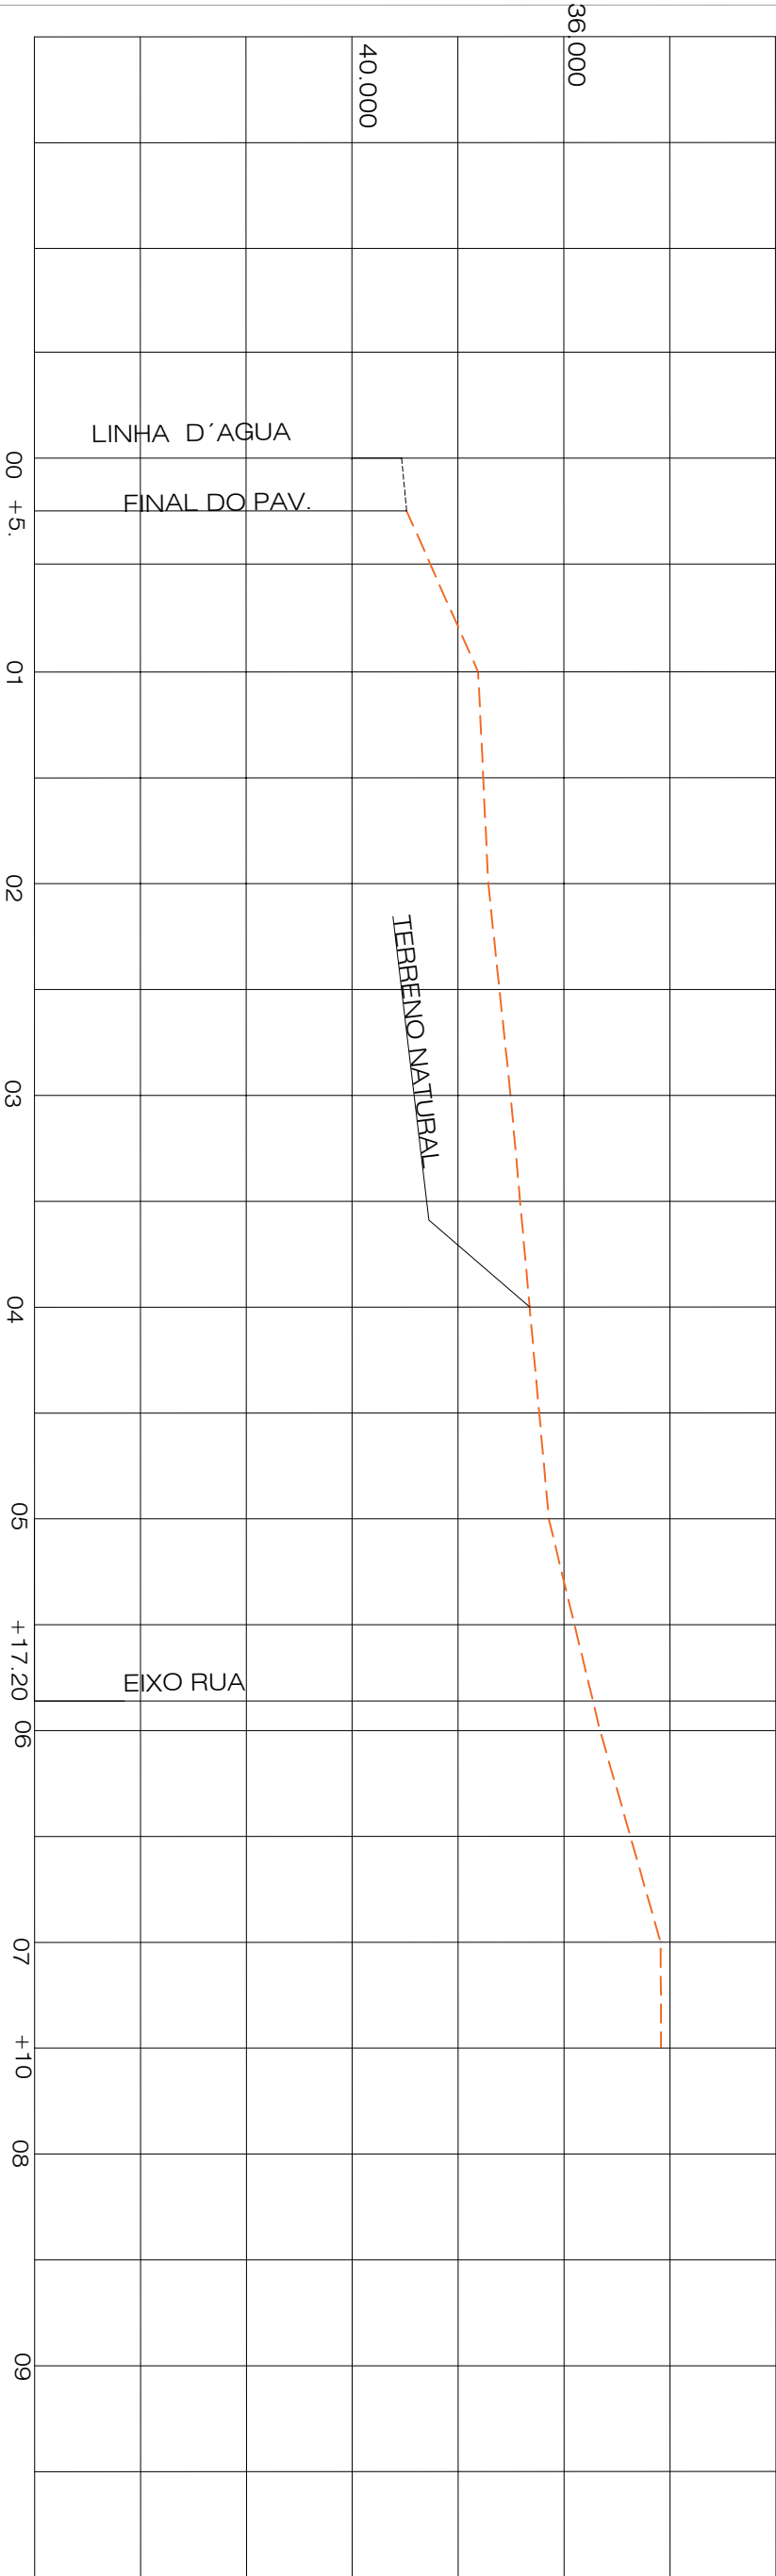

PMN		SECRETARIA MUNICIPAL DE INFRAESTRUTURA	
LOCAL	NOVA JERUZALEM - LAGOA AZUL		DATA
	RUA APÓSTULO PEDRO		SET./2025
PROJETO	PAVIMENTAÇÃO COM INTERTRAVADO		DIGITALIZAÇÃO
			JOÃO VITOR J. SANTOS