


RUA APÓSTOLO SIMÃO

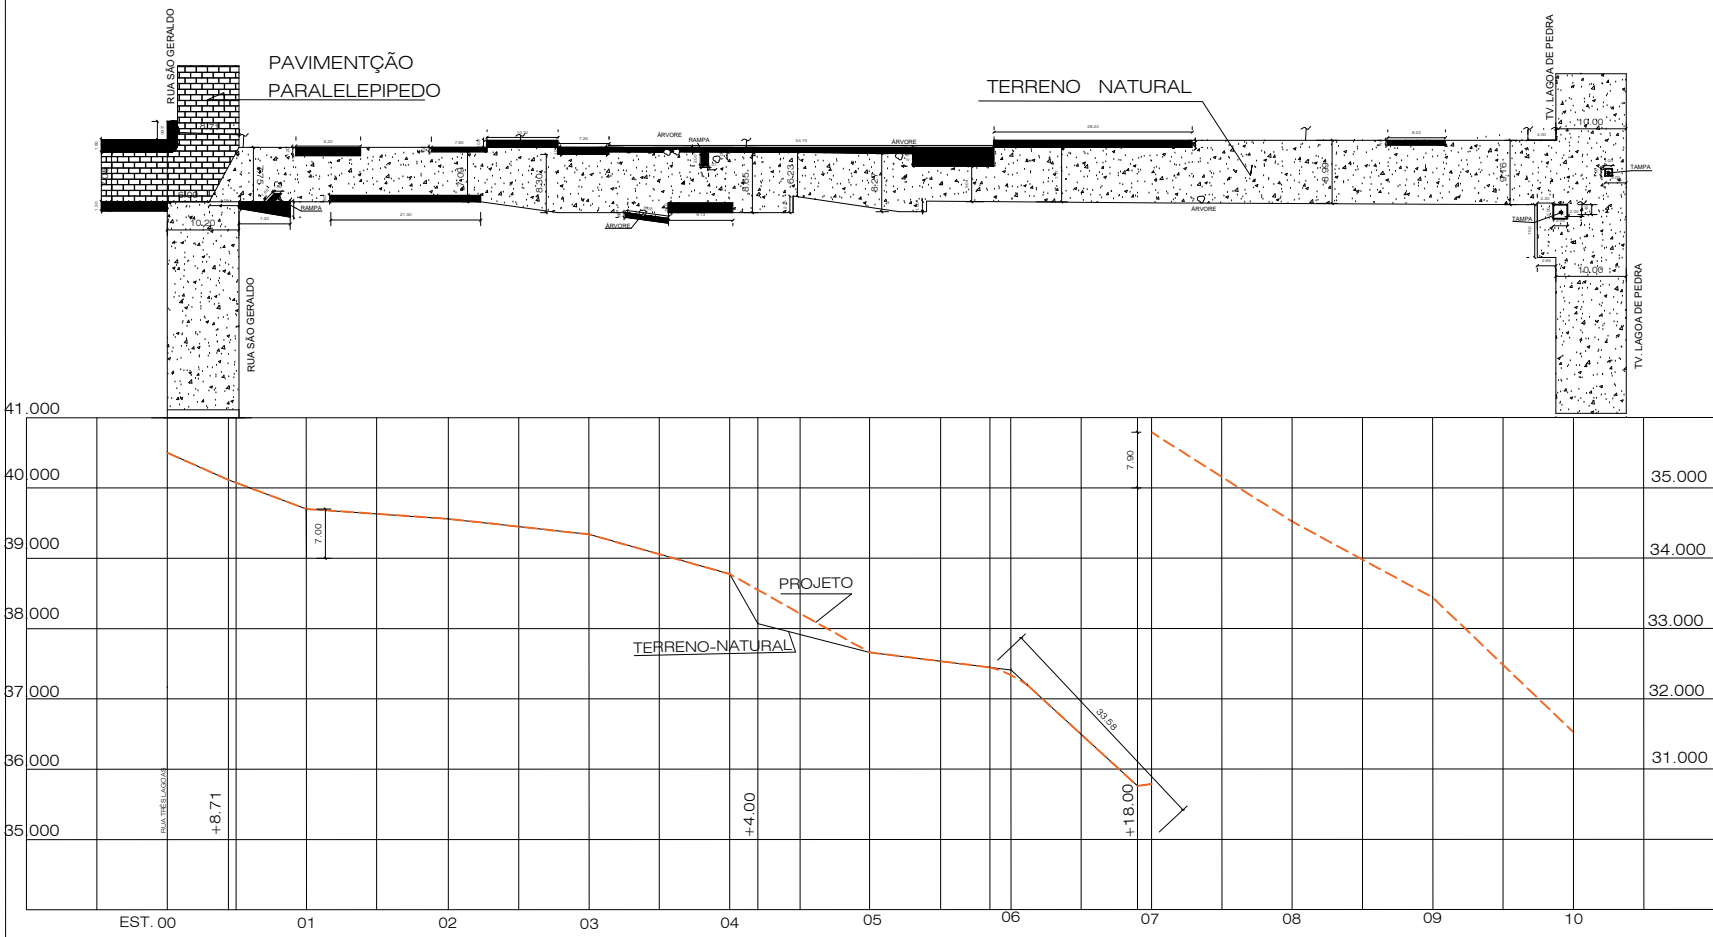

ESC.: H: 1/1000  
VERTICAL: 1/100

PMN	SECRETARIA MUNICIPAL DE INFRAESTRUTURA		
LOCAL	LAGOA AZUL RUA APÓSTOLO SIMÃO	DATA	NOV/2025
PROJETO	PAVIMENTAÇÃO COM INTERTRAVADO	DIGITALIZAÇÃO	J.SANTOS
			PRANCHA 10/10