


RUA APOSTOLO TADEU - LAGOA AZUL  
RUA APOSTOLO TADEU - LAGOA AZUL

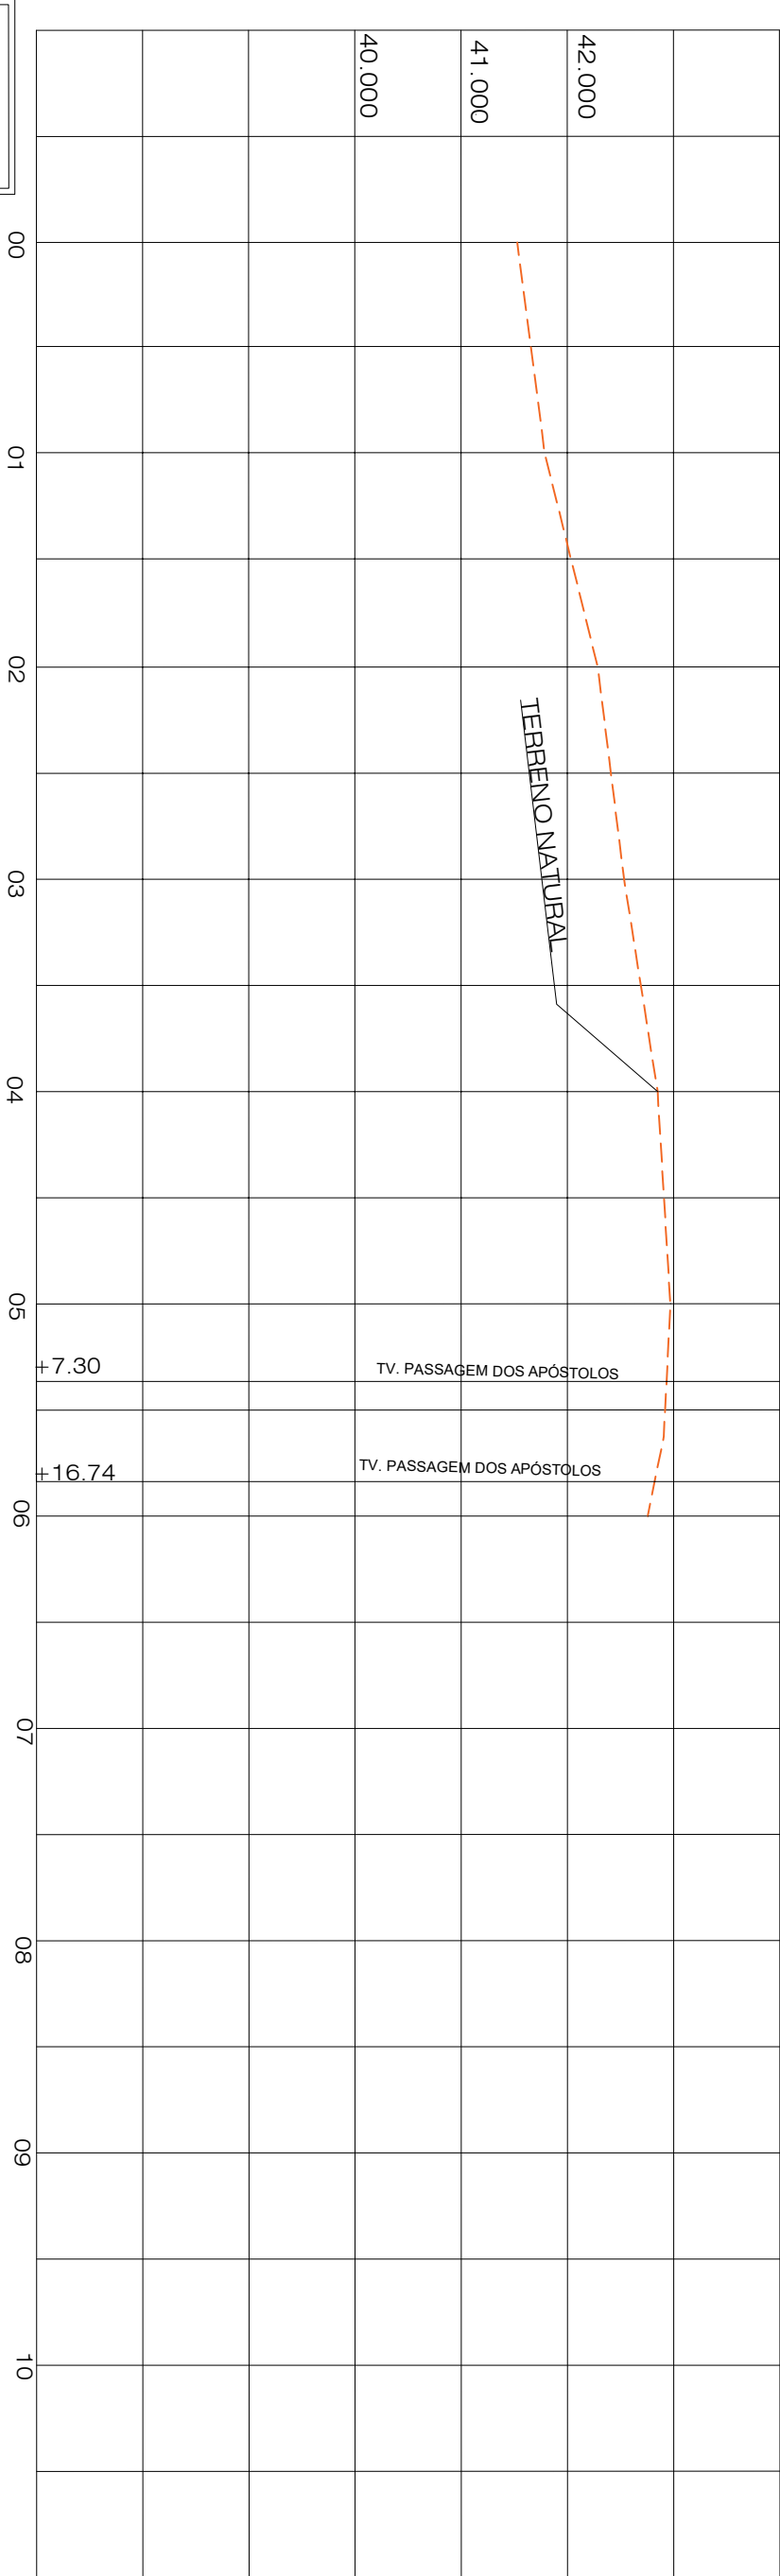

LEGENDA

TERRENO P/PAVIMENTAÇÃO

PARALELEPÍPEDO

ESC.:  
HORIZONTAL: 1/1000  
VERTICAL: 1/100

PMN

SECRETARIA MUNICIPAL DE INFRAESTRUTURA

LOCAL

NOVA JERUZALEM LAGOA AZUL- RN

PROJETO

RUA APOSTOLO TADEU

PAVIMENTAÇÃO COM INTERTRAVADO

DATA

SET./2025

DIGITALIZAÇÃO

MAURO XAVIER J. SANTOS

PRANCHA

01/08