


RUA APOSTOLO TOMÉ - LAGOA AZUL

RUA APOSTOLO TOMÉ - LAGOA AZUL

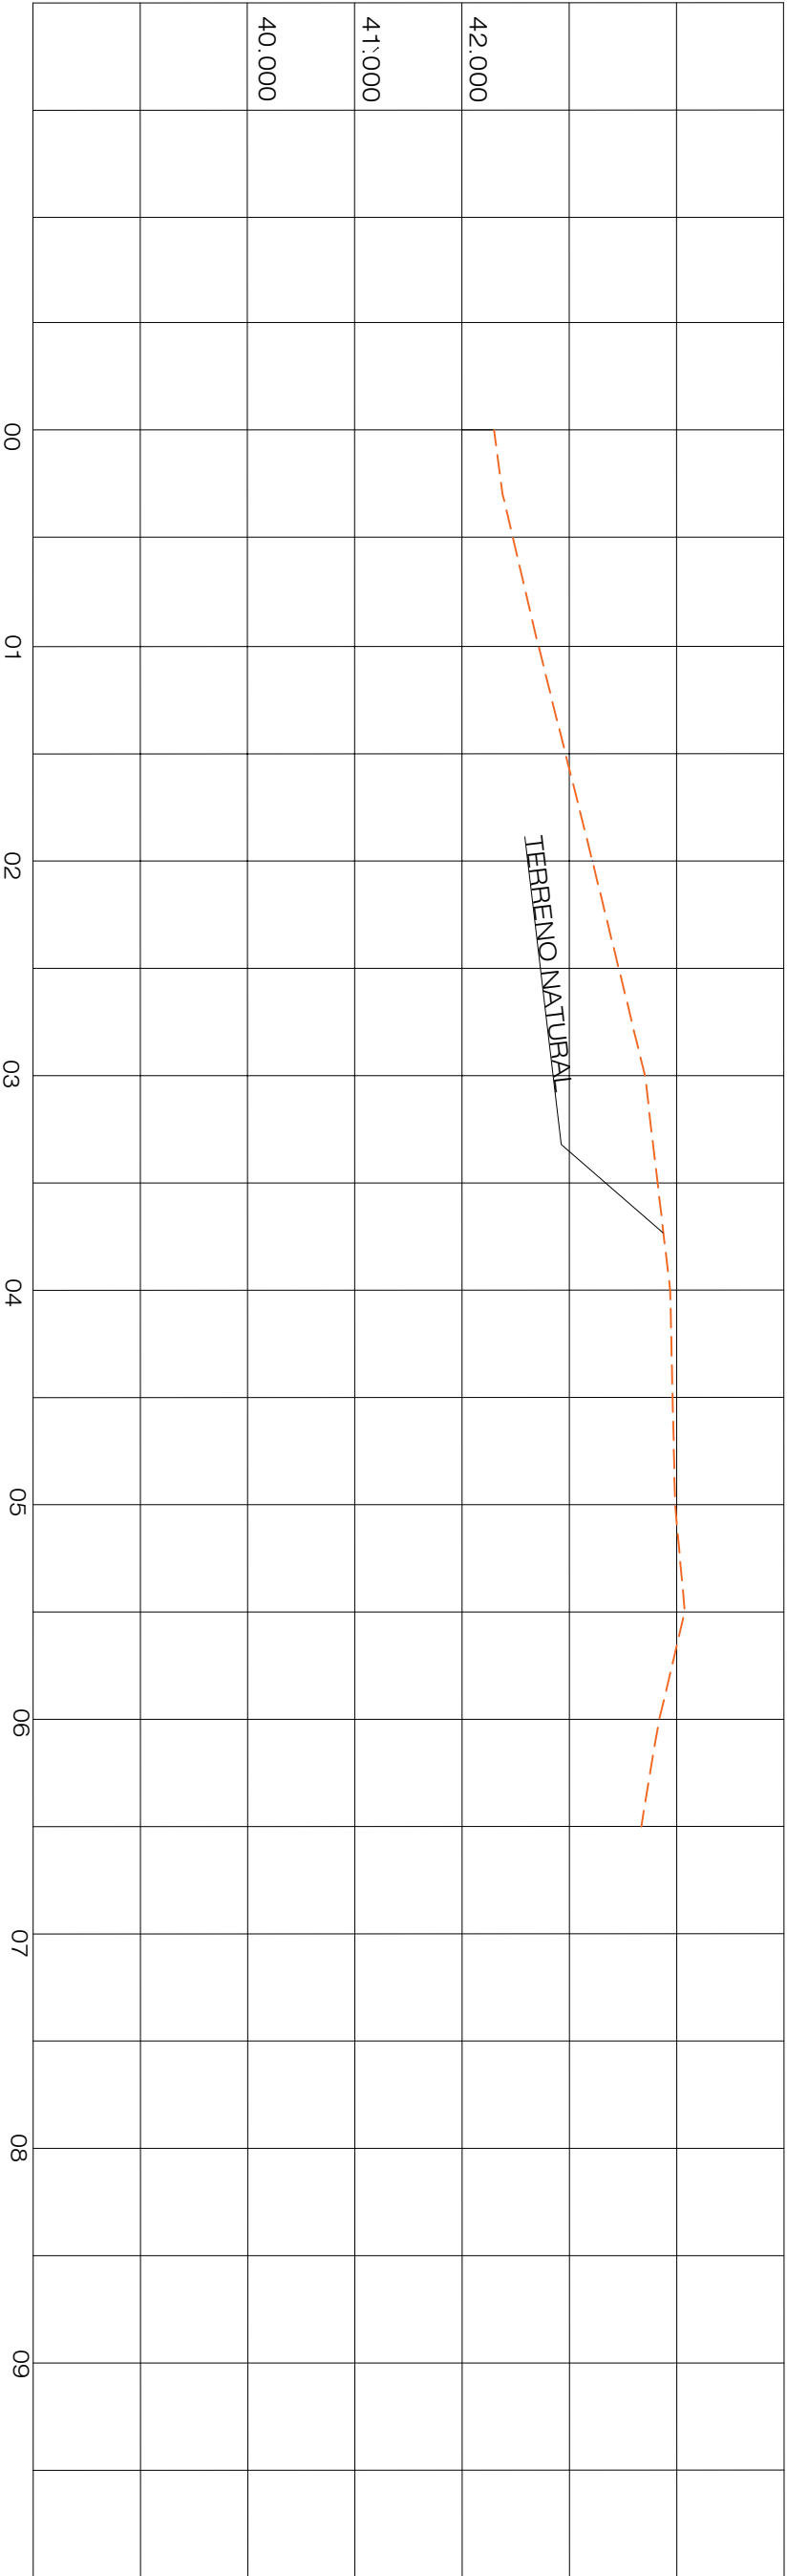

PMN

SECRETARIA MUNICIPAL DE INFRAESTRUTURA

LOCAL	NOVA JERUZALEM LAGOA AZUL- RN	DATA	SET/2025	PRANCHA <b>02</b> /08
PROJETO	RUA APÓSTOLO TOMÉ	DIGITALIZAÇÃO	JOÃO VITOR J. SANTOS	
PAVIMENTAÇÃO COM INTERTRAVADO				

ESC.: H: 1/1000  
VERTICAL: 1/100