


RUA CEL JOAQUIM MARTINIANO - PTIMBU

00 01 02 03 04 05 06 07 08 09 10 11 12

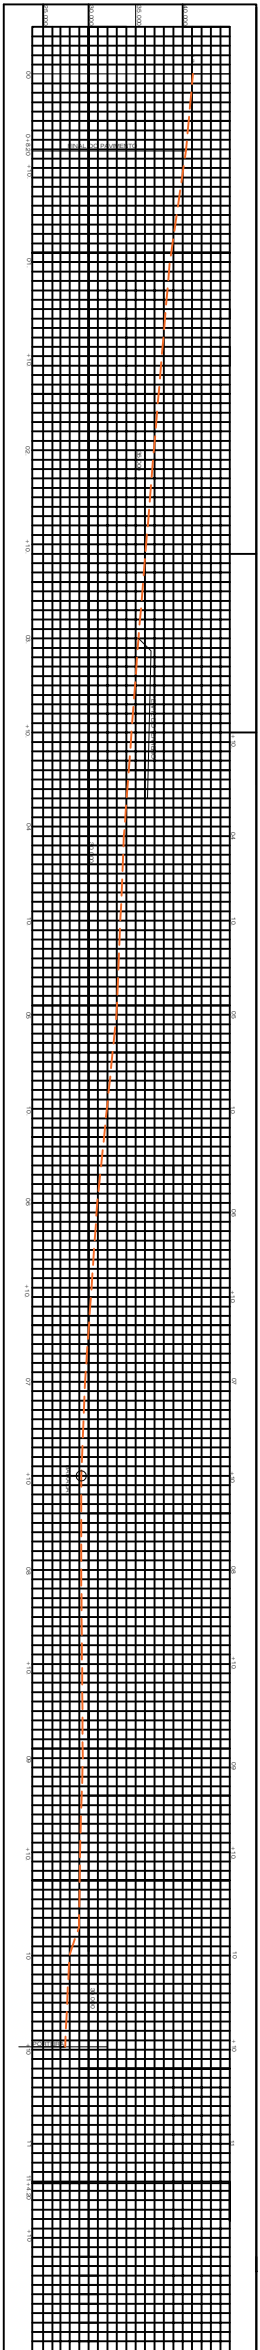

LEGENDA

- RAMPA GARAGEM
- ASFALTO
- PARALELO
- PARADE
- MEIO FIO
- ARVORE
- POÇO VISITA

ESC.:
HORIZONTAL: 1/100
VERTICAL: 1/100

PMN SECRETARIA MUNICIPAL DE INFRAESTRUTURA			PRANCHA
LOCAL:	DATA:		
RUA: CEL. JOAQUIM MARTINIANO - C. SATAEILITE	FEV./2025		
PROJETO:	DIGITALIZAÇÃO:		
J.SANTOS	LEANDRO/		
			08