
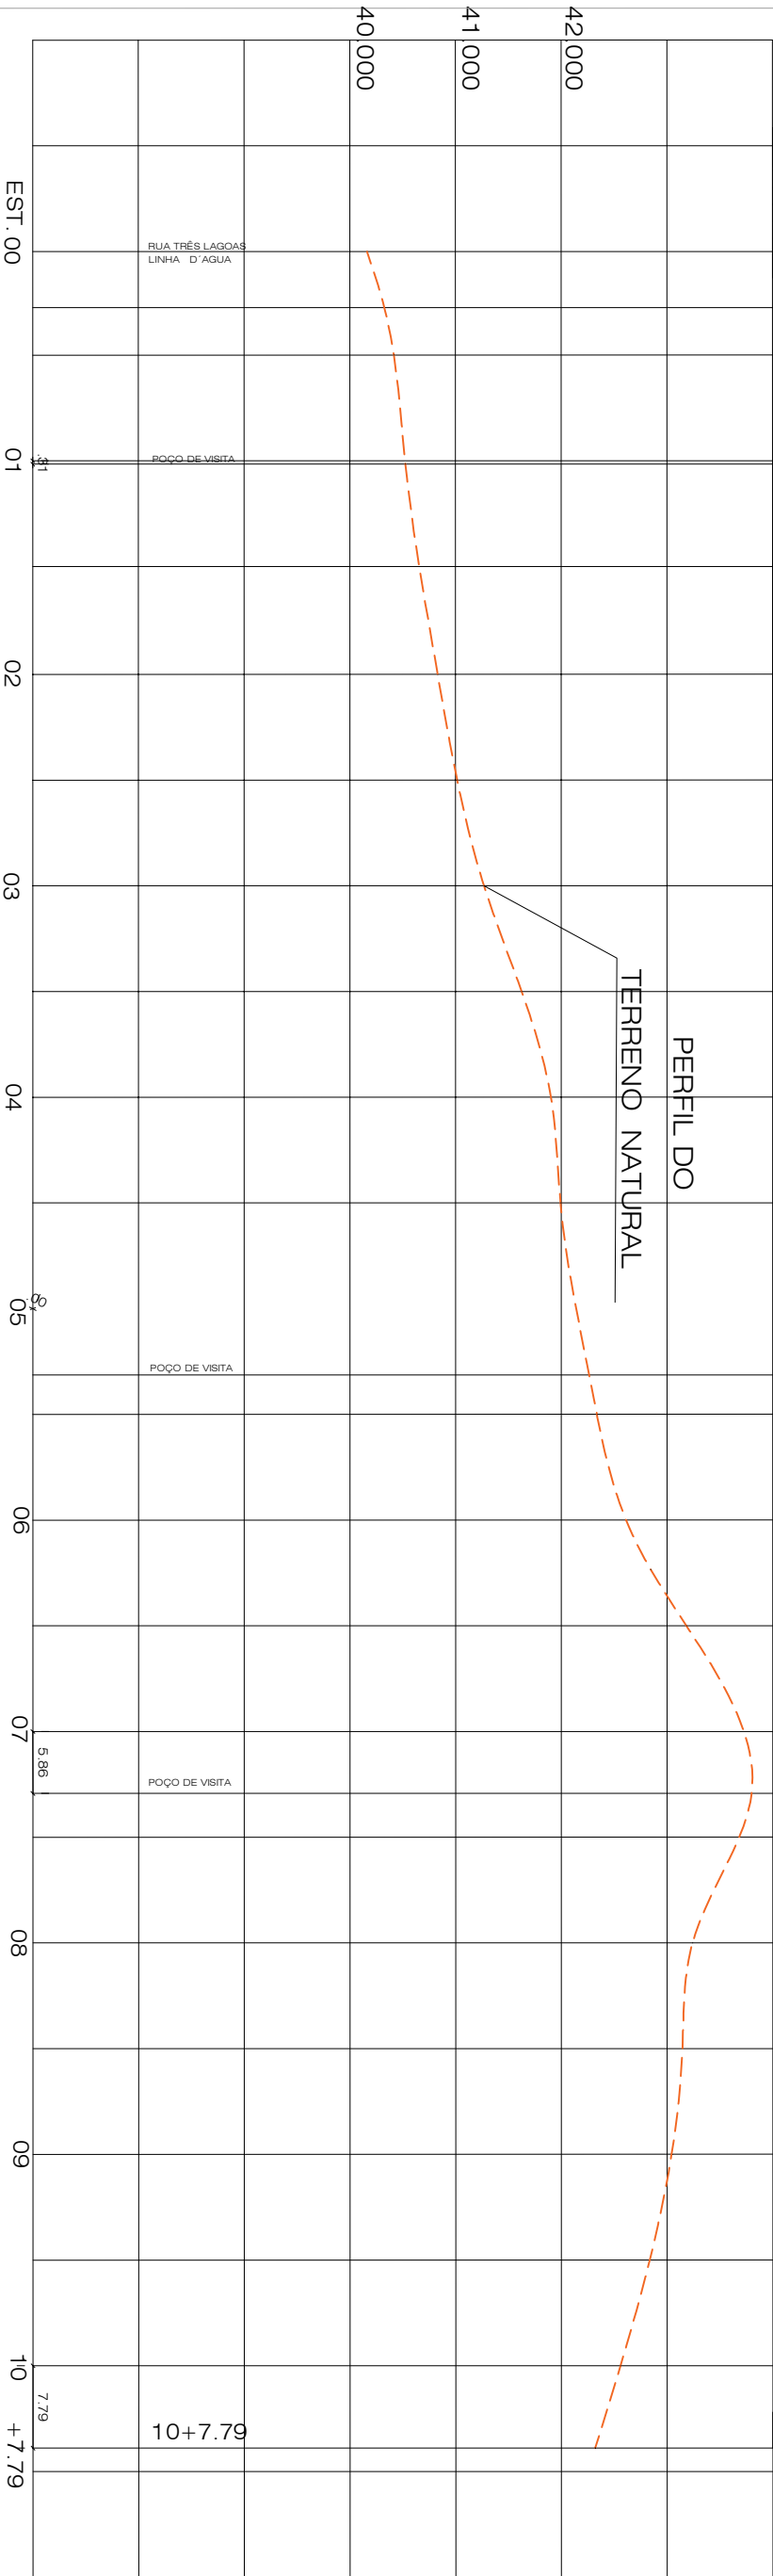


RUA PROF. ELIETE RODRIGUES MORAIS

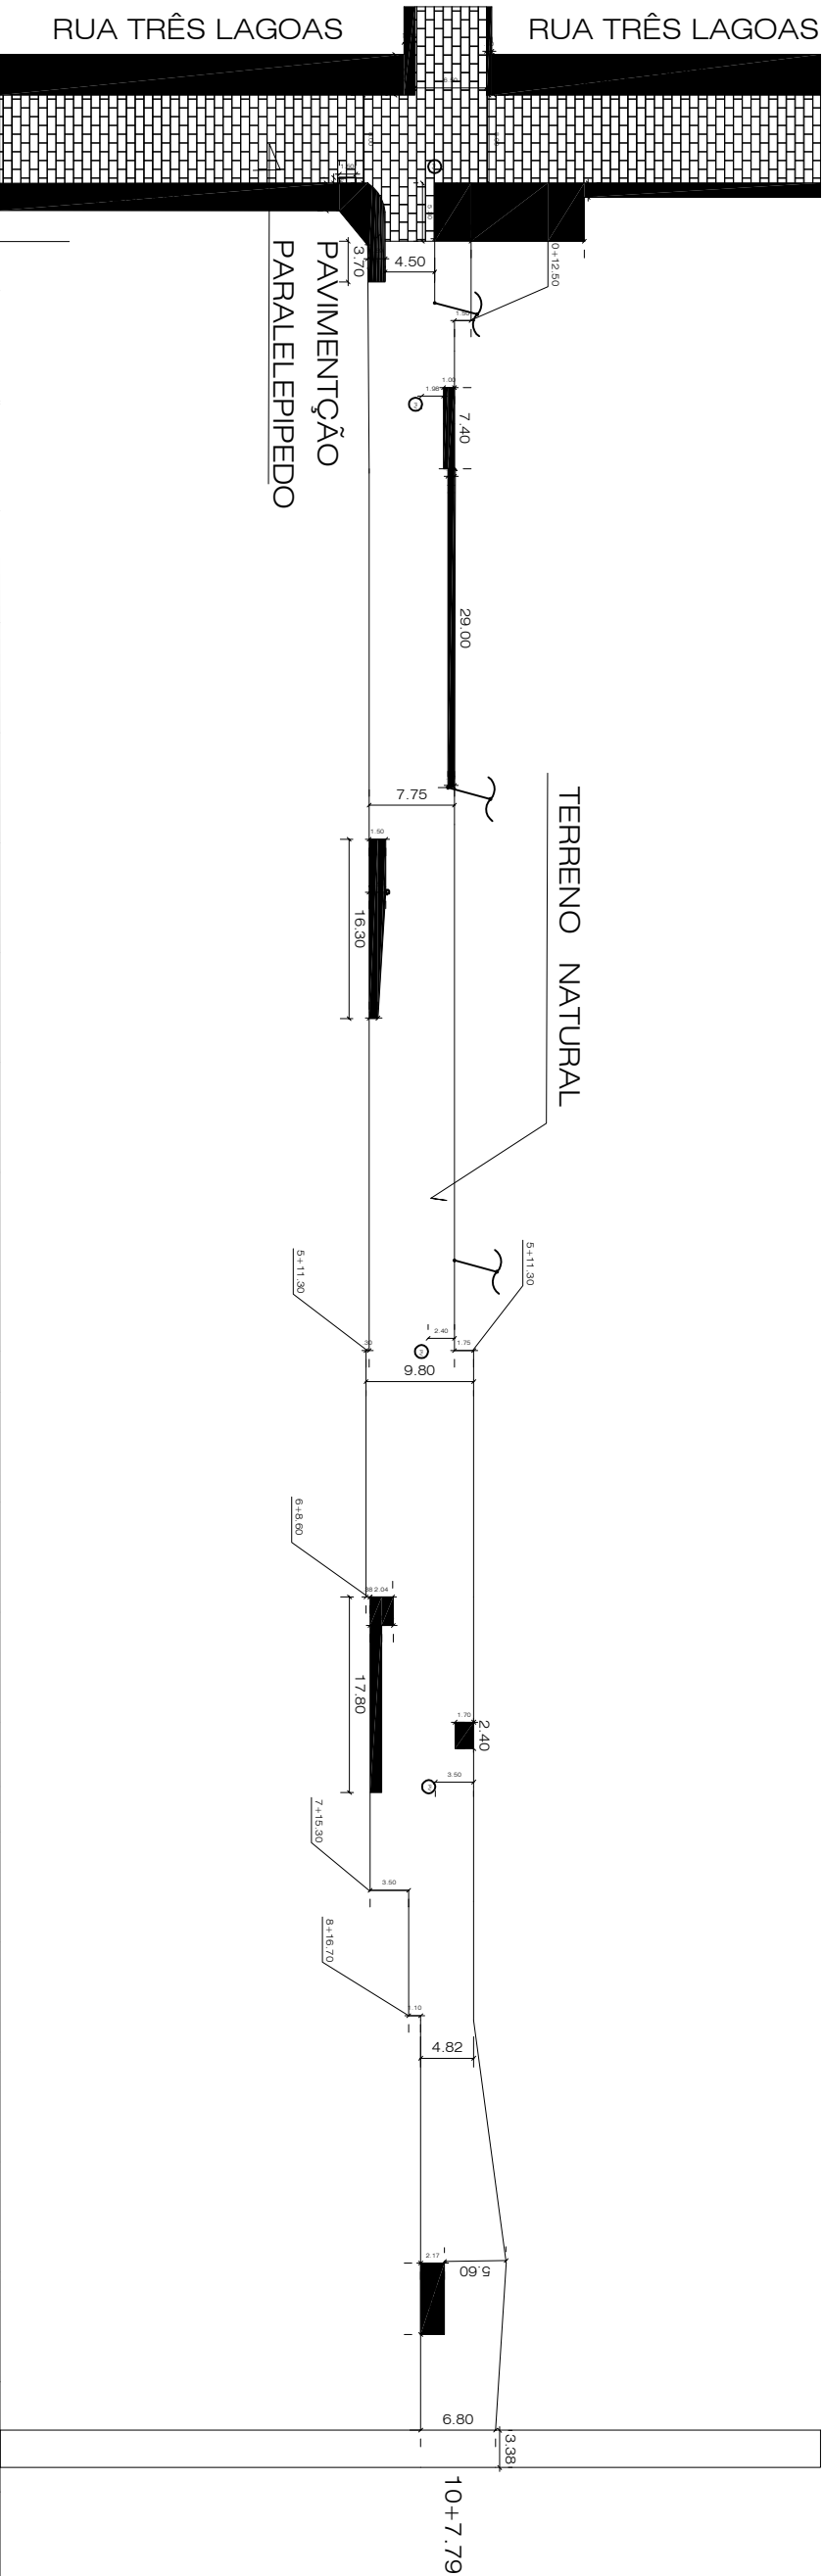

ESC.: H: 1/1000
VERTICAL: 1/100

PMN

SECRETARIA MUNICIPAL DE INFRAESTRUTURA

LOCAL LAGOA AZUL
RUA PROF. ELIETE RODRIGUES MORAIS

PROJETO PAVIMENTAÇÃO COM INTERTRAVADO

DATA OUT/2025
DIGITALIZAÇÃO J.SANTOS

PRANCHA 07/08