



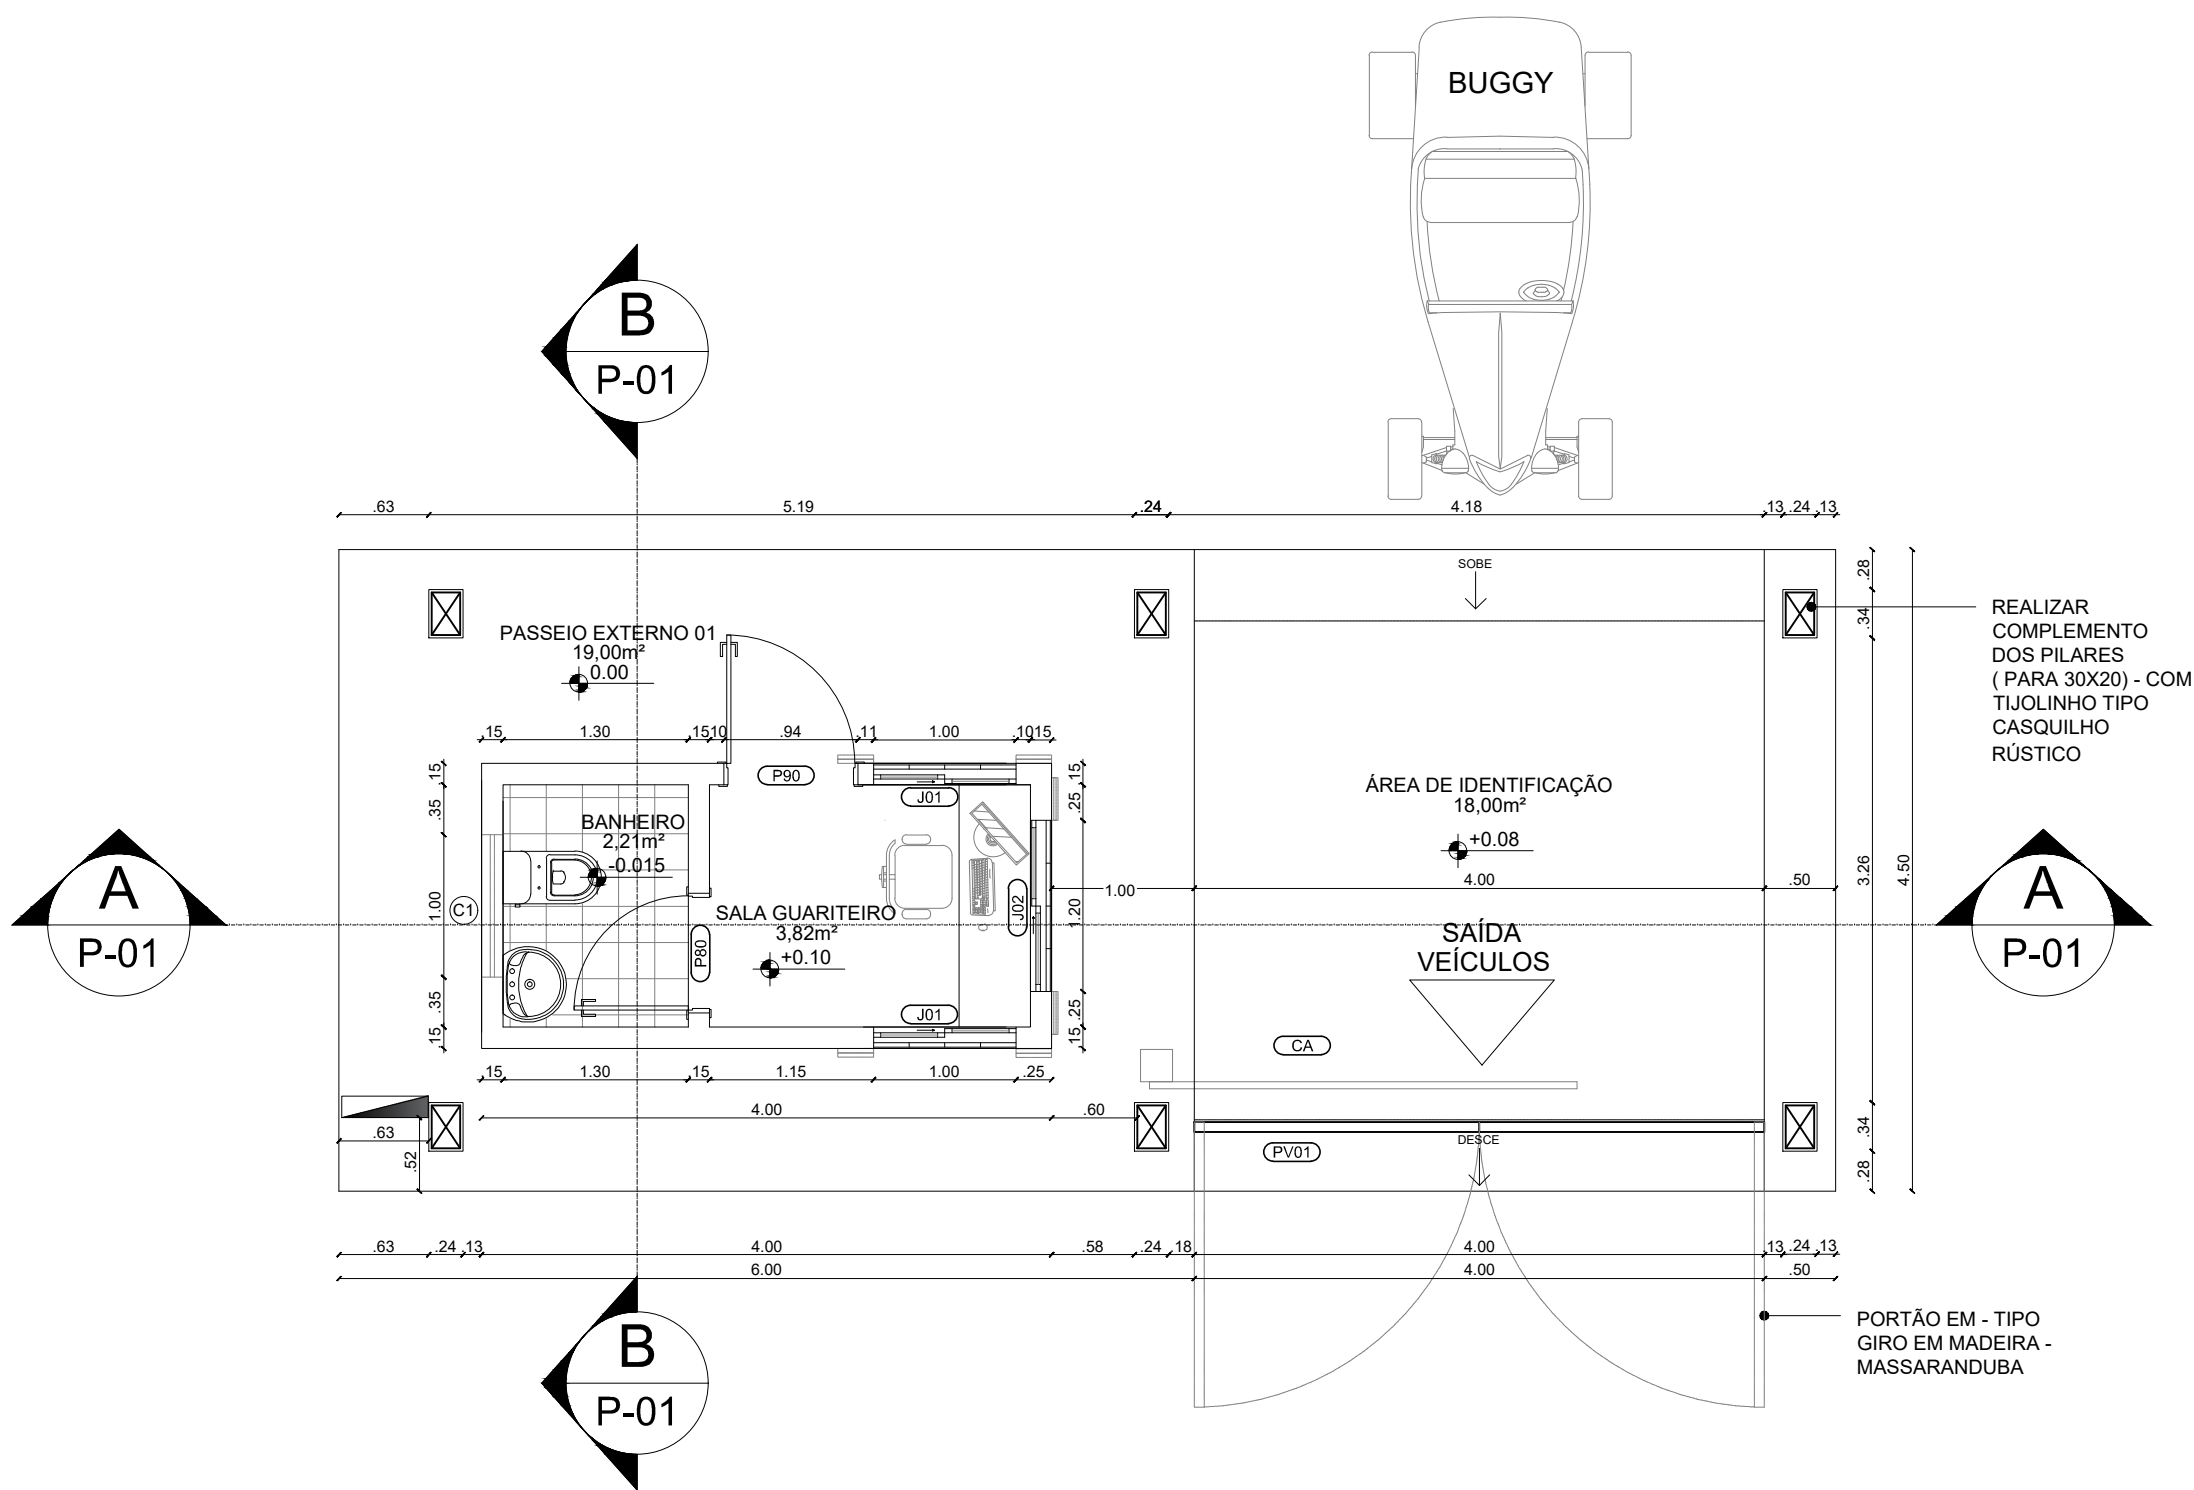

01 PLANTA DE LAYOUT
ESC. 1:50

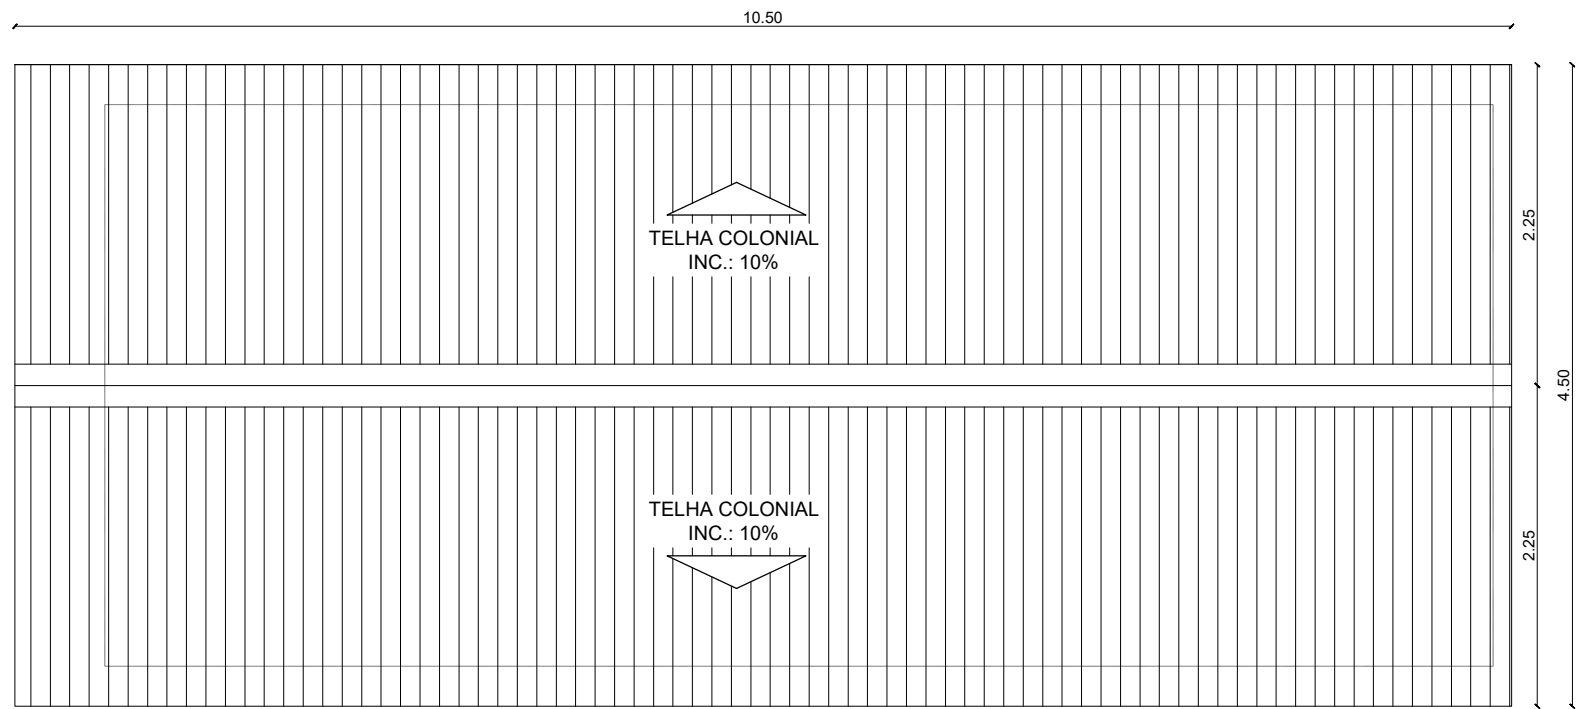

02 PLANTA DE COBERTURA
ESC. 1:50

QUADRO DE ESQUADRIAS					
TIPO	ALTURA	LARGURA	PEITORIL	ESPECIFICAÇÃO	QUANT.
J1	1.00M	1.00M	1.10m	MADEIRA JATOBÁ E VIDRO TIPO INTEGRADA COM 6 FOLHAS	02
J2	1.00M	1.20M	1.10m	MADEIRA JATOBÁ E VIDRO TIPO INTEGRADA COM 6 FOLHAS	01
C1	0.40M	1.00M	1.70m	COBOGÓ EM CONCRETO	02
P80	2.10M	0.84M	-	MADEIRA JATOBÁ TIPO GIRO	01
P90	2.10M	0.94M	-	MADEIRA JATOBÁ TIPO GIRO	01
PV1	1.70M	3.40M	-	MADEIRA MASSARANDUBA TIPO DE GIRO (02 FOLHA)	01
CA	-	3.00M	-	CANCELA	01

*Todas as medidas deverão ser conferidas no local.

DETALHES CONSTRUTIVOS

- * ESQUADRIAS:
PORTAS, JANELAS E PORTÃO. VERIFICAR MEMORIAL DESCRITIVO PARA MAIORES DETALHES.
- * FERRAGENS (PARAFUSOS E AFINS): DEVERÃO SEGUIR O TIPO EM INOX DE ALTA DURABILIDADE DEVIDO AO ALTO TEOR DE SALINIDADE DA REGIÃO.
- * REVESTIMENTOS EXTERNO DEFINI-SE COMO: TEXTURA MODELO GRAFIATO E TIJOLO TIPO CASQUILHO RÚSTICO PARA OS PILARES (MODELO E TIPO NO MEMORIAL DESCRITIVO).
- * A COBERTURA SERÁ ADOTADA TELHA DO TIPO PVC, PADRÃO EXISTENTE NO PARQUE MATA DA PIPA.

PROJETO: ARQ. CRISTIANE MARTINS CAU: A146729-8

PROPRIETÁRIO: IDEMA - INSTITUTO DE DESENVOLVIMENTO SUSTENTÁVEL E MEIO AMBIENTE DO RIO GRANDE DO NORTE

IDEMA INSTITUTO DE DESENVOLVIMENTO SUSTENTÁVEL E MEIO AMBIENTE DO RIO GRANDE DO NORTE
TÍTULO: GUARITA DE CONTROLE DUNAS DE JENIPABU (SAÍDA)

ASSUNTO: PLANTA BAIXA , PLANTA DE COBERTURA E QUADRO DE ESQUADRIAS.

ENDEREÇO: DUNAS DE JENIPABU - EXTREMOZ/RN

CONTRATANTE: IDEMA - INSTITUTO DE DESENVOLVIMENTO ECONÔMICO E MEIO AMBIENTE DO RN - GOVERNO DO ESTADO DO RIO GRANDE DO NORTE

ETAPA: PROJETO EXECUTIVO


DESENHO: ALEFF DANIEL E CRISTIANE MARTINS
REVISÃO: R00 - 00

ESCALA: INDICADA
DATA: JULHO/2023


PRANCHA:

DIREITOS AUTORAIS ATRIBUÍDOS É EXPRESSAMENTE PROIBIDA A REPRODUÇÃO DESTA MATERIAL SEM AUTORIZAÇÃO PRÉVIA.


01/02

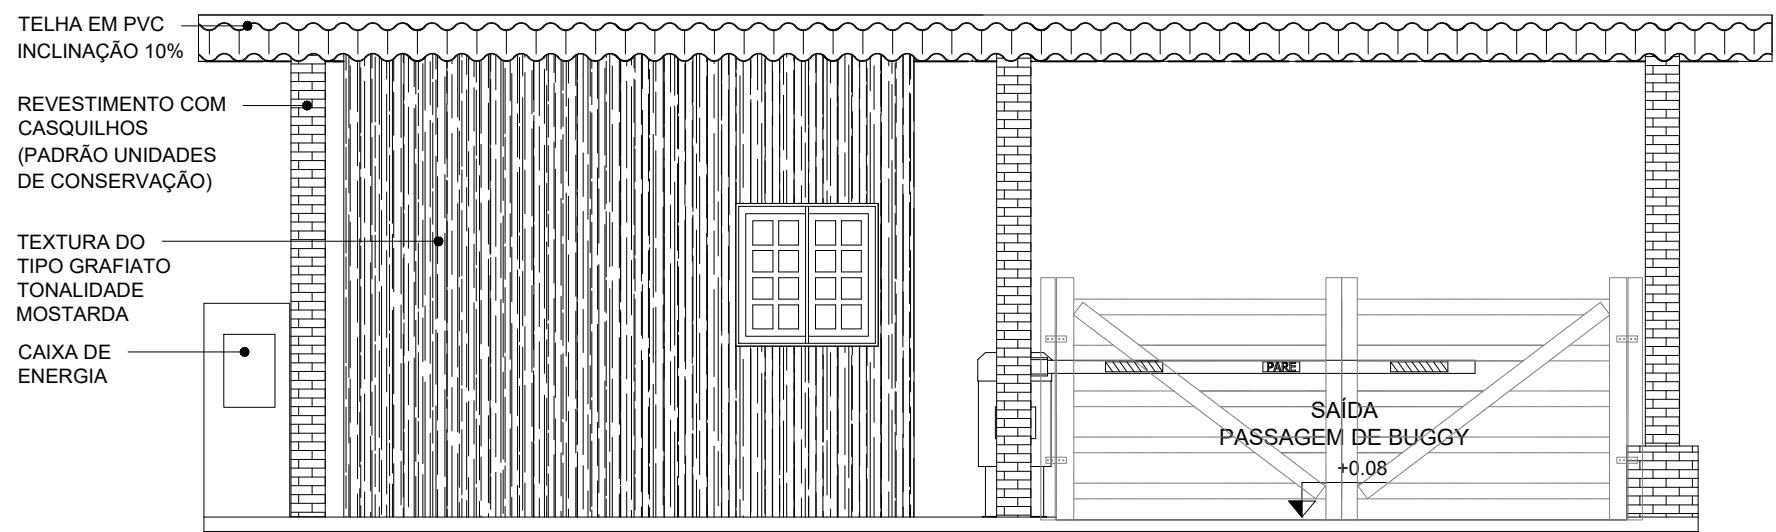

03 FACHADA
ESC. 1:50

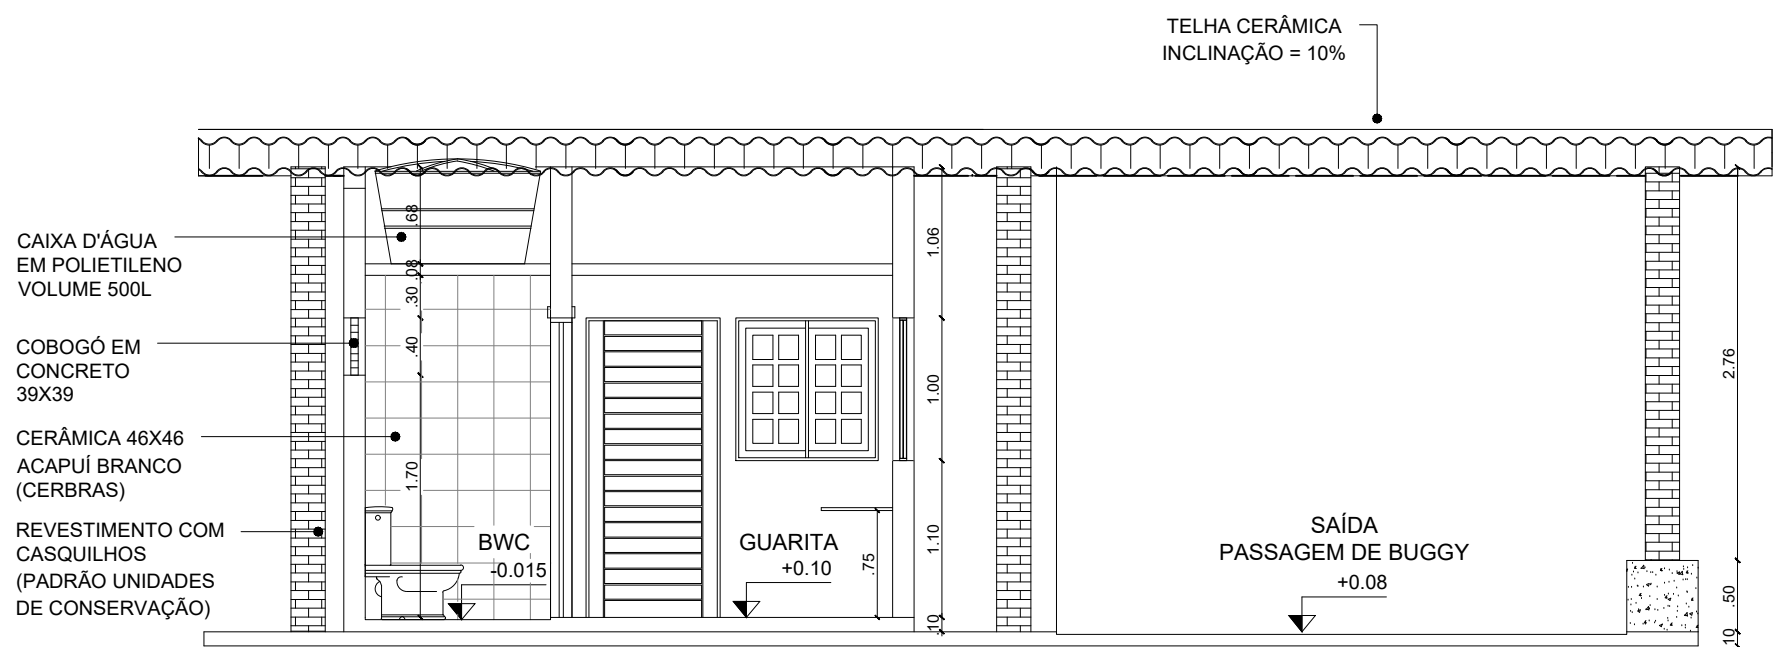

04 CORTE AA
ESC. 1:50

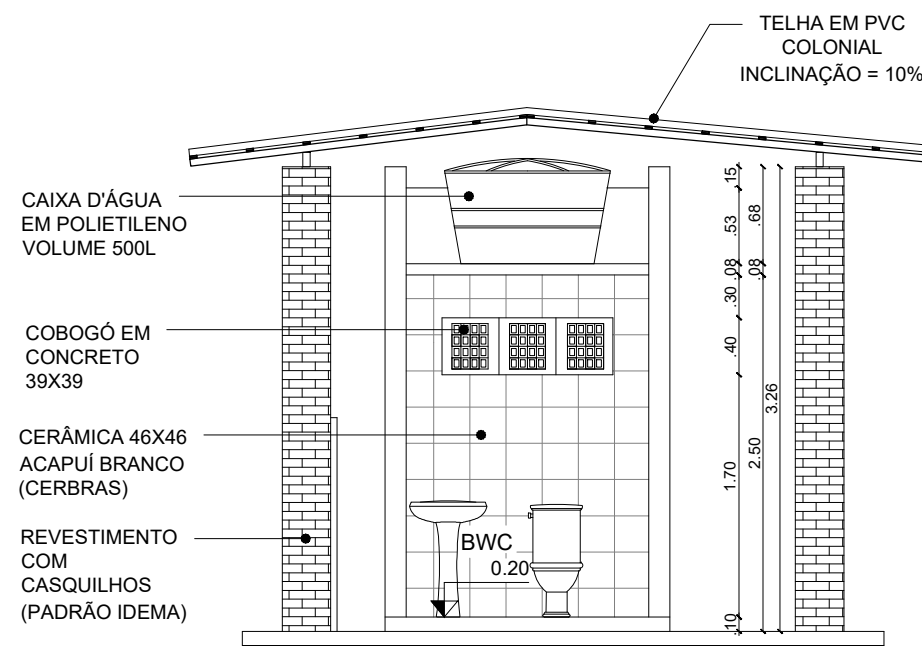

04 CORTE BB
ESC. 1:50



QUADRO DE ESQUADRIAS					
TIPO	ALTURA	LARGURA	PEITORIL	ESPECIFICAÇÃO	QUANT.
J1	1.00M	1.00M	1.10m	MADEIRA JATOBÁ E VIDRO TIPO INTEGRADA COM 6 FOLHAS	02
J2	1.00M	1.20M	1.10m	MADEIRA JATOBÁ E VIDRO TIPO INTEGRADA COM 6 FOLHAS	01
C1	0.40M	1.00M	1.70m	COBOGÓ EM CONCRETO	02
P80	2.10M	0.84M	-	MADEIRA JATOBÁ TIPO GIRO	01
P90	2.10M	0.94M	-	MADEIRA JATOBÁ TIPO GIRO	01
PV1	1.70M	3.40M	-	MADEIRA MASSARANDUBA TIPO DE GIRO (02 FOLHA)	01
CA	-	3.00M	-	CANCELA	01

*Todas as medidas deverão ser conferidas no local.

DETALHES CONSTRUTIVOS

- * ESQUADRIAS:
PORTAS, JANELAS E PORTÃO. VERIFICAR MEMORIAL DESCRITIVO PARA MAIORES DETALHES.
- * FERRAGENS (PARAFUSOS E AFINS): DEVERÃO SEGUIR O TIPO EM INOX DE ALTA DURABILIDADE DEVIDO AO ALTO TEOR DE SALINIDADE DA REGIÃO.
- * REVESTIMENTOS EXTERNO DEFINI-SE COMO: TEXTURA MODELO GRAFIATO E TIJOLO TIPO CASQUILHO RÚSTICO PARA OS PILARES (MODELO E TIPO NO MEMORIAL DESCRITIVO).
- * A COBERTURA SERÁ ADOTADA TELHA DO TIPO PVC, PADRÃO EXISTENTE NO PARQUE MATA DA PIPA.

PROJETO: ARQ. CRISTIANE MARTINS CAU: A146729-8

PROPRIETÁRIO: IDEMA - INSTITUTO DE DESENVOLVIMENTO SUSTENTÁVEL E MEIO AMBIENTE DO RIO GRANDE DO NORTE

IDEMA INSTITUTO DE DESENVOLVIMENTO SUSTENTÁVEL E MEIO AMBIENTE DO RIO GRANDE DO NORTE

TÍTULO: GUARITA DE CONTROLE DUNAS DE JENIPABU (SAÍDA)

ASSUNTO: CORTE AA, CORTE BB E QUADRO DE ESQUADRIAS.

ENDEREÇO: DUNAS DE JENIPABU - EXTREMOZ/RN

CONTRATANTE: IDEMA - INSTITUTO DE DESENVOLVIMENTO ECONÔMICO E MEIO AMBIENTE DO RN - GOVERNO DO ESTADO DO RIO GRANDE DO NORTE

ETAPA: PROJETO EXECUTIVO

DESENHO: ALEFF DANIEL E CRISTIANE MARTINS

REVISÃO: R00 - 00

ESCALA: INDICADA

DATA: JULHO/2023

PRANCHA: 02/02

DIREITOS AUTORAIS ATRIBUÍDOS É EXPRESSAMENTE PROIBIDA A REPRODUÇÃO DESTA MATERIAL SEM AUTORIZAÇÃO PRÉVIA.