


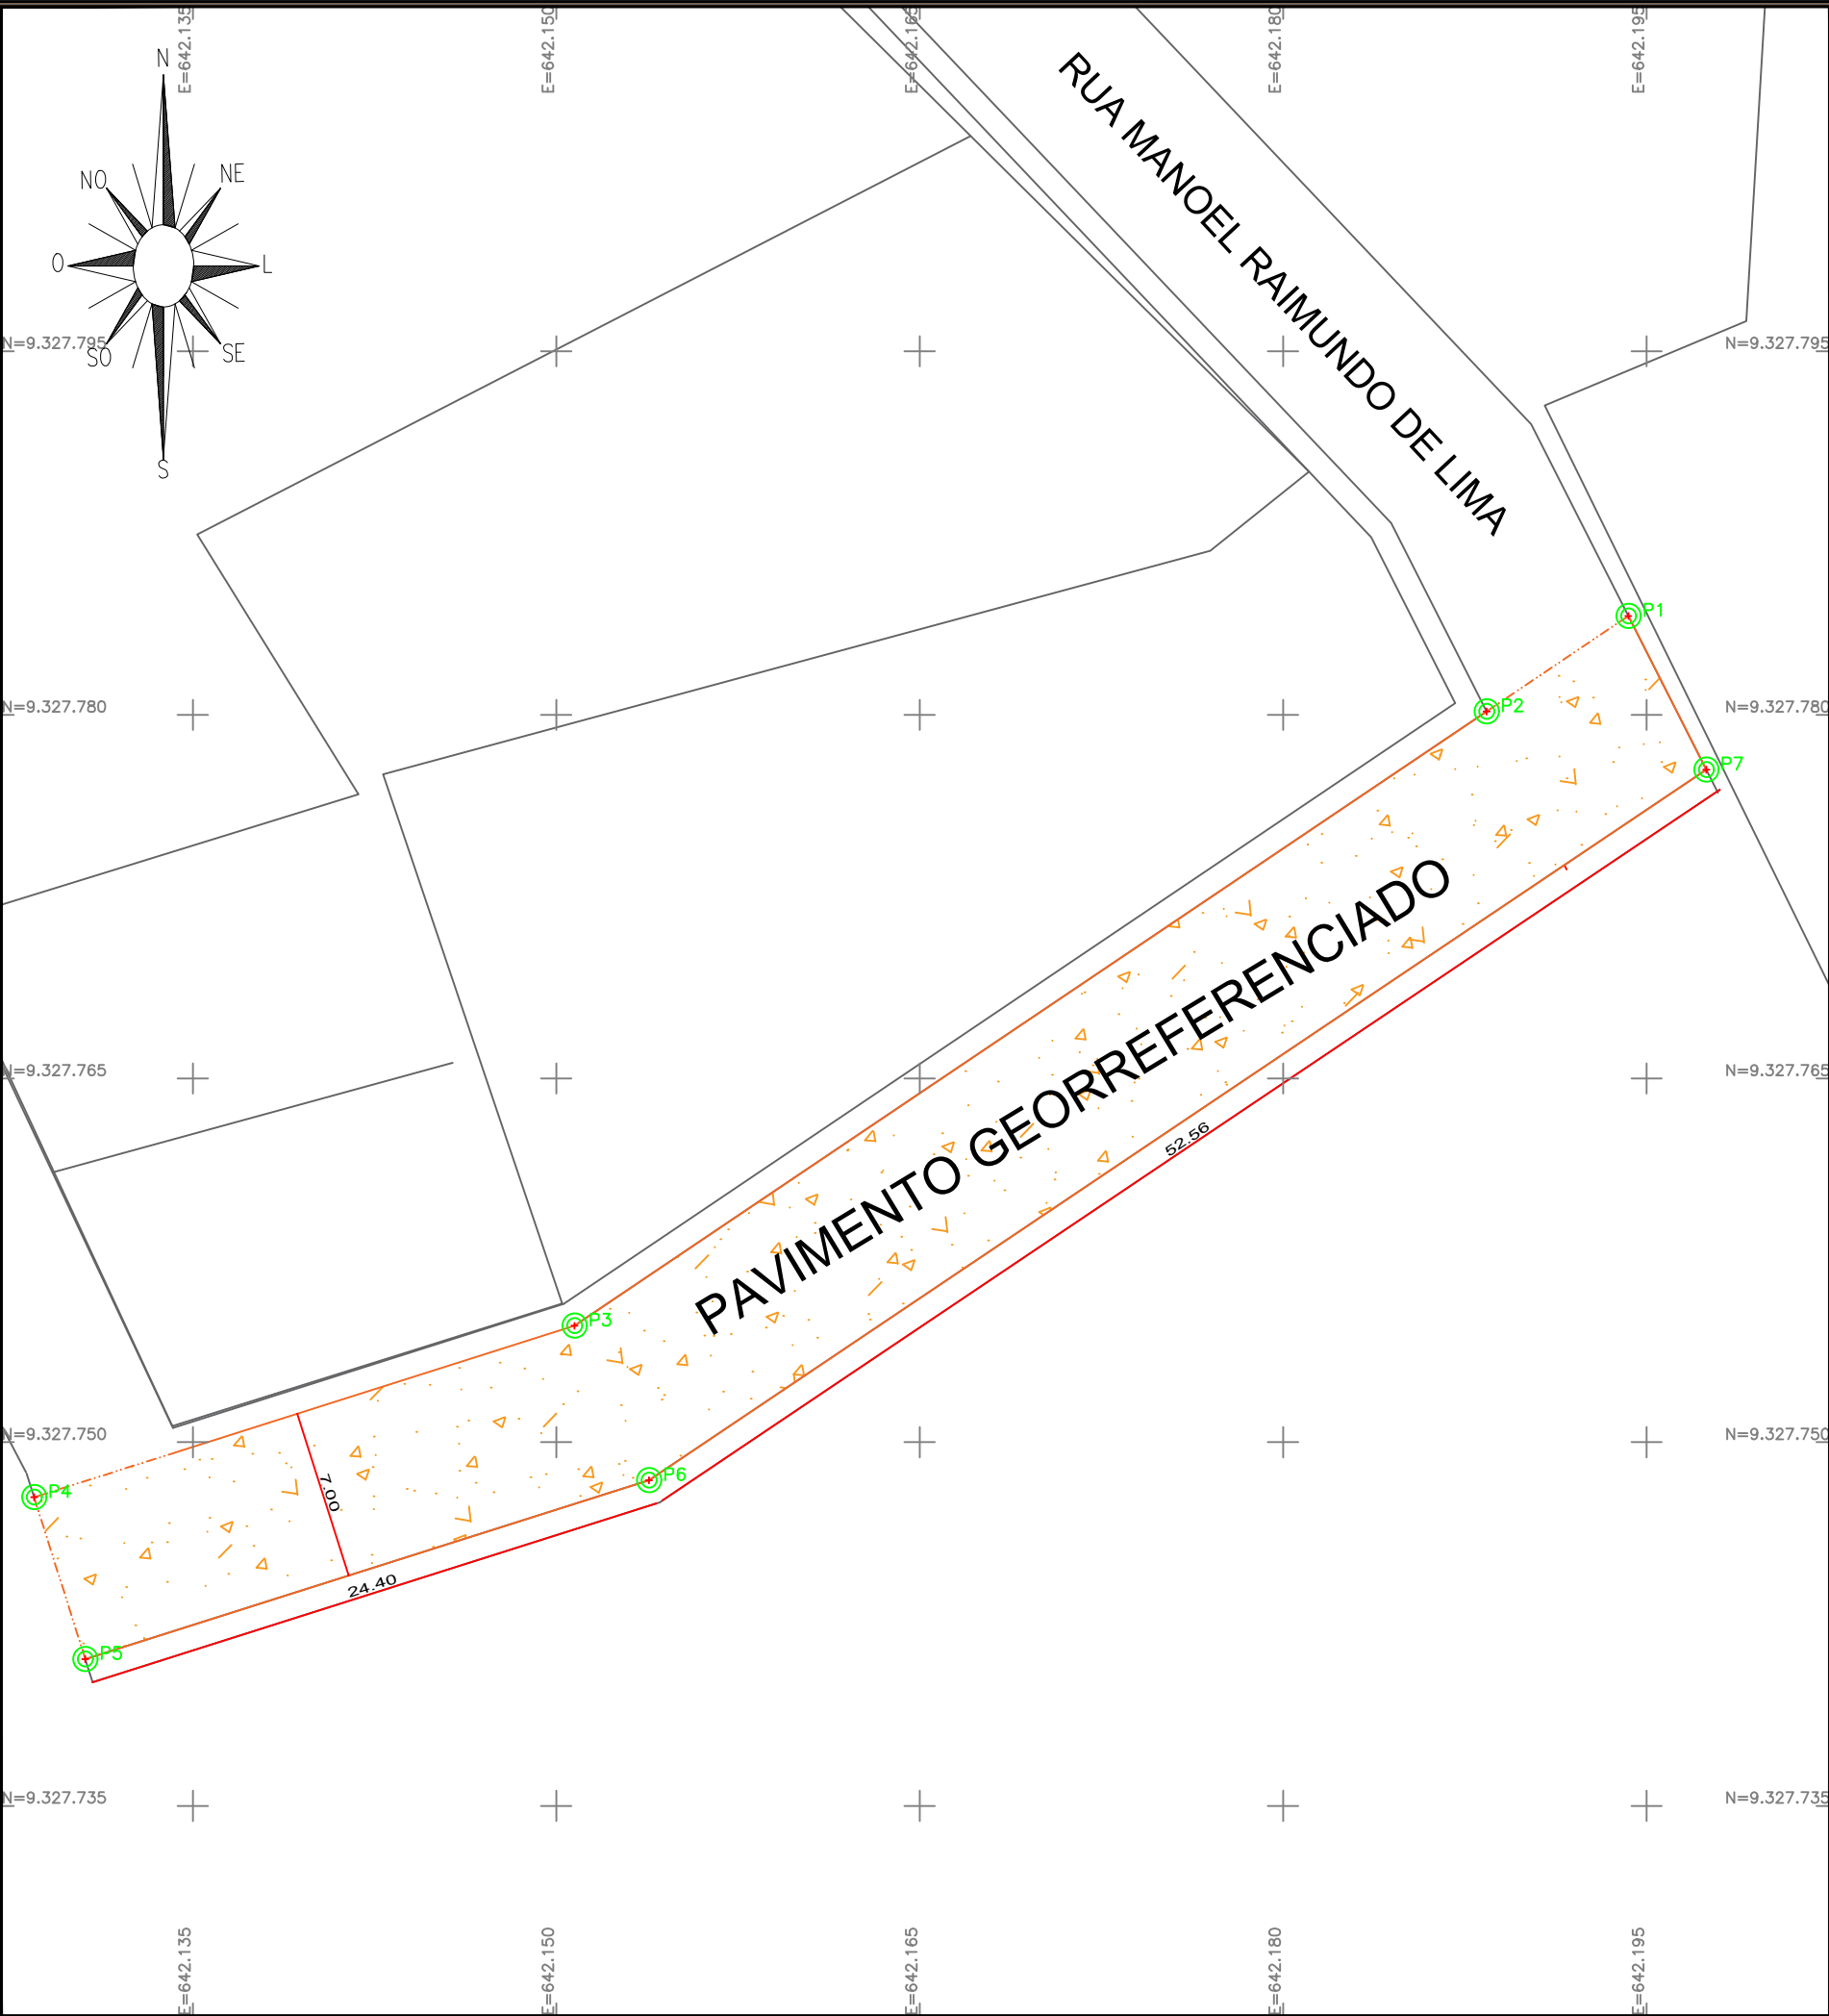


LOCALIZAÇÃO/SITUAÇÃO



TABELA COORDENADAS

PONTO	AZIMUTE	DISTANCIA (m)	RUMO	COORDENADAS (UTM)	
				E (metros)	N (metros)
P1				642194.249	9327784.081
P2	236°3'2"	7.054	56°3'2"SW	642188.398	9327780.142
P3	236°3'2"	45.379	56°3'2"SW	642150.755	9327754.800
P4	252°24'42"	23.399	72°24'42"SW	642128.450	9327747.729
P5	162°24'42"	7.000	17°35'18"SE	642130.565	9327741.057
P6	72°24'42"	24.405	72°24'42"NE	642153.829	9327748.431
P7	56°6'42"	52.568	56°6'42"NE	642197.467	9327777.742

SECÇÃO TRANSVERSAL

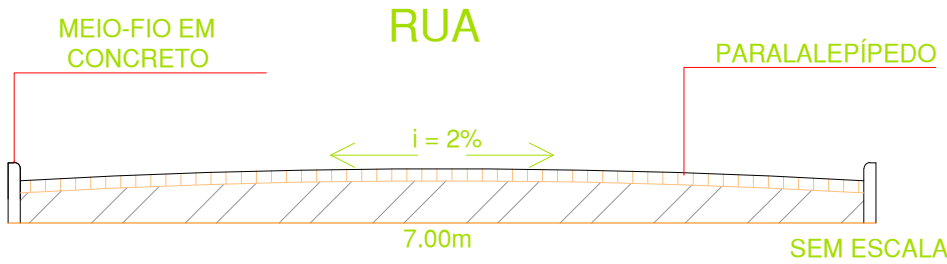

LEGENDA DIVERSAS

- Limite do pavimento com meio fio
- - - Limite do pavimento sem meio fio

PROJETO DE DRENAGEM E PAVIMENTAÇÃO

PREFEITURA MUNICIPAL DE RAFAEL GODEIRO - RN

PLANTA BAIXA / R. RAIMUNDO CORTEZ


Esc: Planta Baixa: 1:300

Data: Setembro/2026

Área Pavimentada: 536.29m²

PRANCHA- unica

Resp. Técnico: Manoel Firmino da Silva Filho CREA RN2118820372

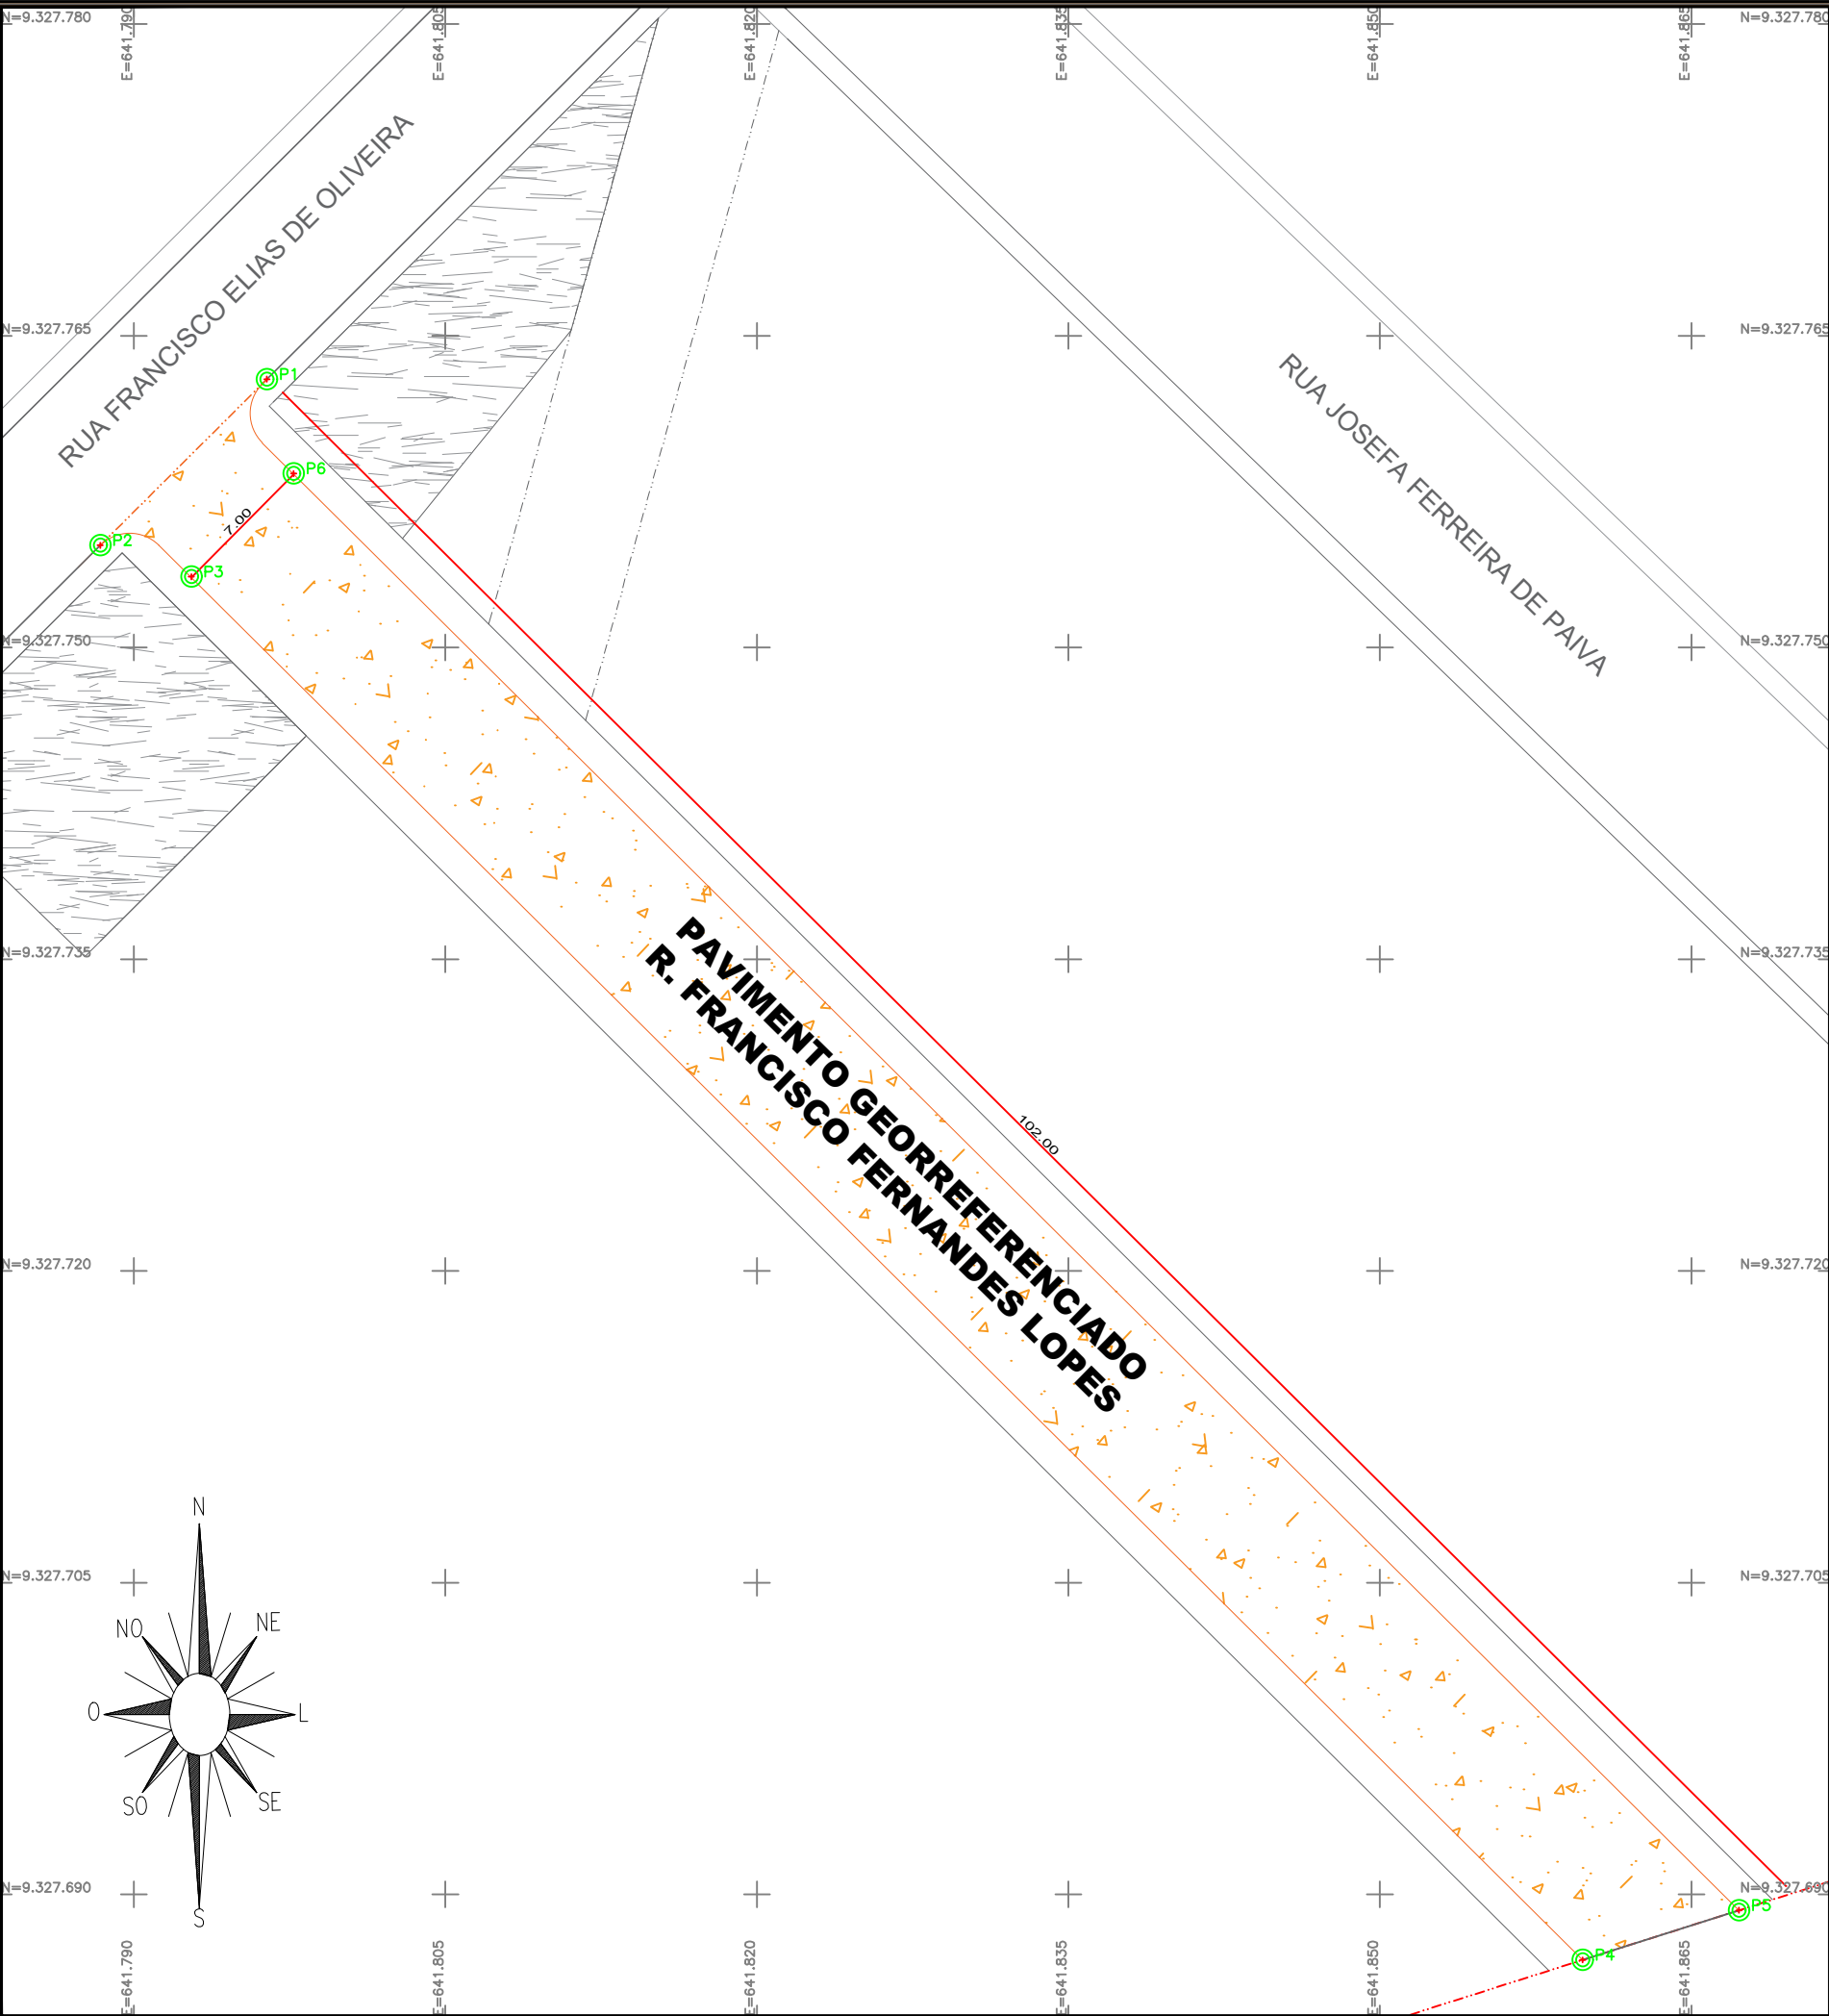


LOCALIZAÇÃO/SITUAÇÃO



TABELA COORDENADAS

PONTO	AZIMUTE	DISTANCIA (m)	RUMO	COORDENADAS (UTM)	
				E (metros)	N (metros)
P1				641796.405	9327762.910
P2	225°6'40"	11.325	45°6'40"SW	641788.382	9327754.917
P3	109°3'3"	4.637	70°56'57"SE	641792.764	9327753.404
P4	134°48'41"	94.439	45°11'19"SE	641859.762	9327686.846
P5	72°23'26"	7.898	72°23'26"NE	641867.290	9327689.235
P6	314°48'39"	98.097	45°11'21"NW	641797.696	9327758.371

SECÇÃO TRANSVERSAL

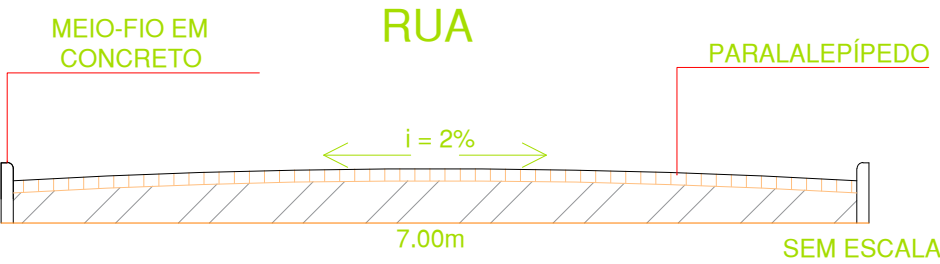

LEGENDA DIVERSAS

- Limite do pavimento com meio fio
- - - Limite do pavimento sem meio fio

PROJETO DE DRENAGEM E PAVIMENTAÇÃO

PREFEITURA MUNICIPAL DE RAFAEL GODEIRO - RN

PLANTA BAIXA / R. FRANCISCO FERNANDES LOPES


Esc: Planta Baixa: 1:350

Data: Setembro/2026

Área Pavimentada: 706.00m²

PRANCHA- unica

Resp. Técnico: Manoel Firmino da Silva Filho CREA RN2118820372

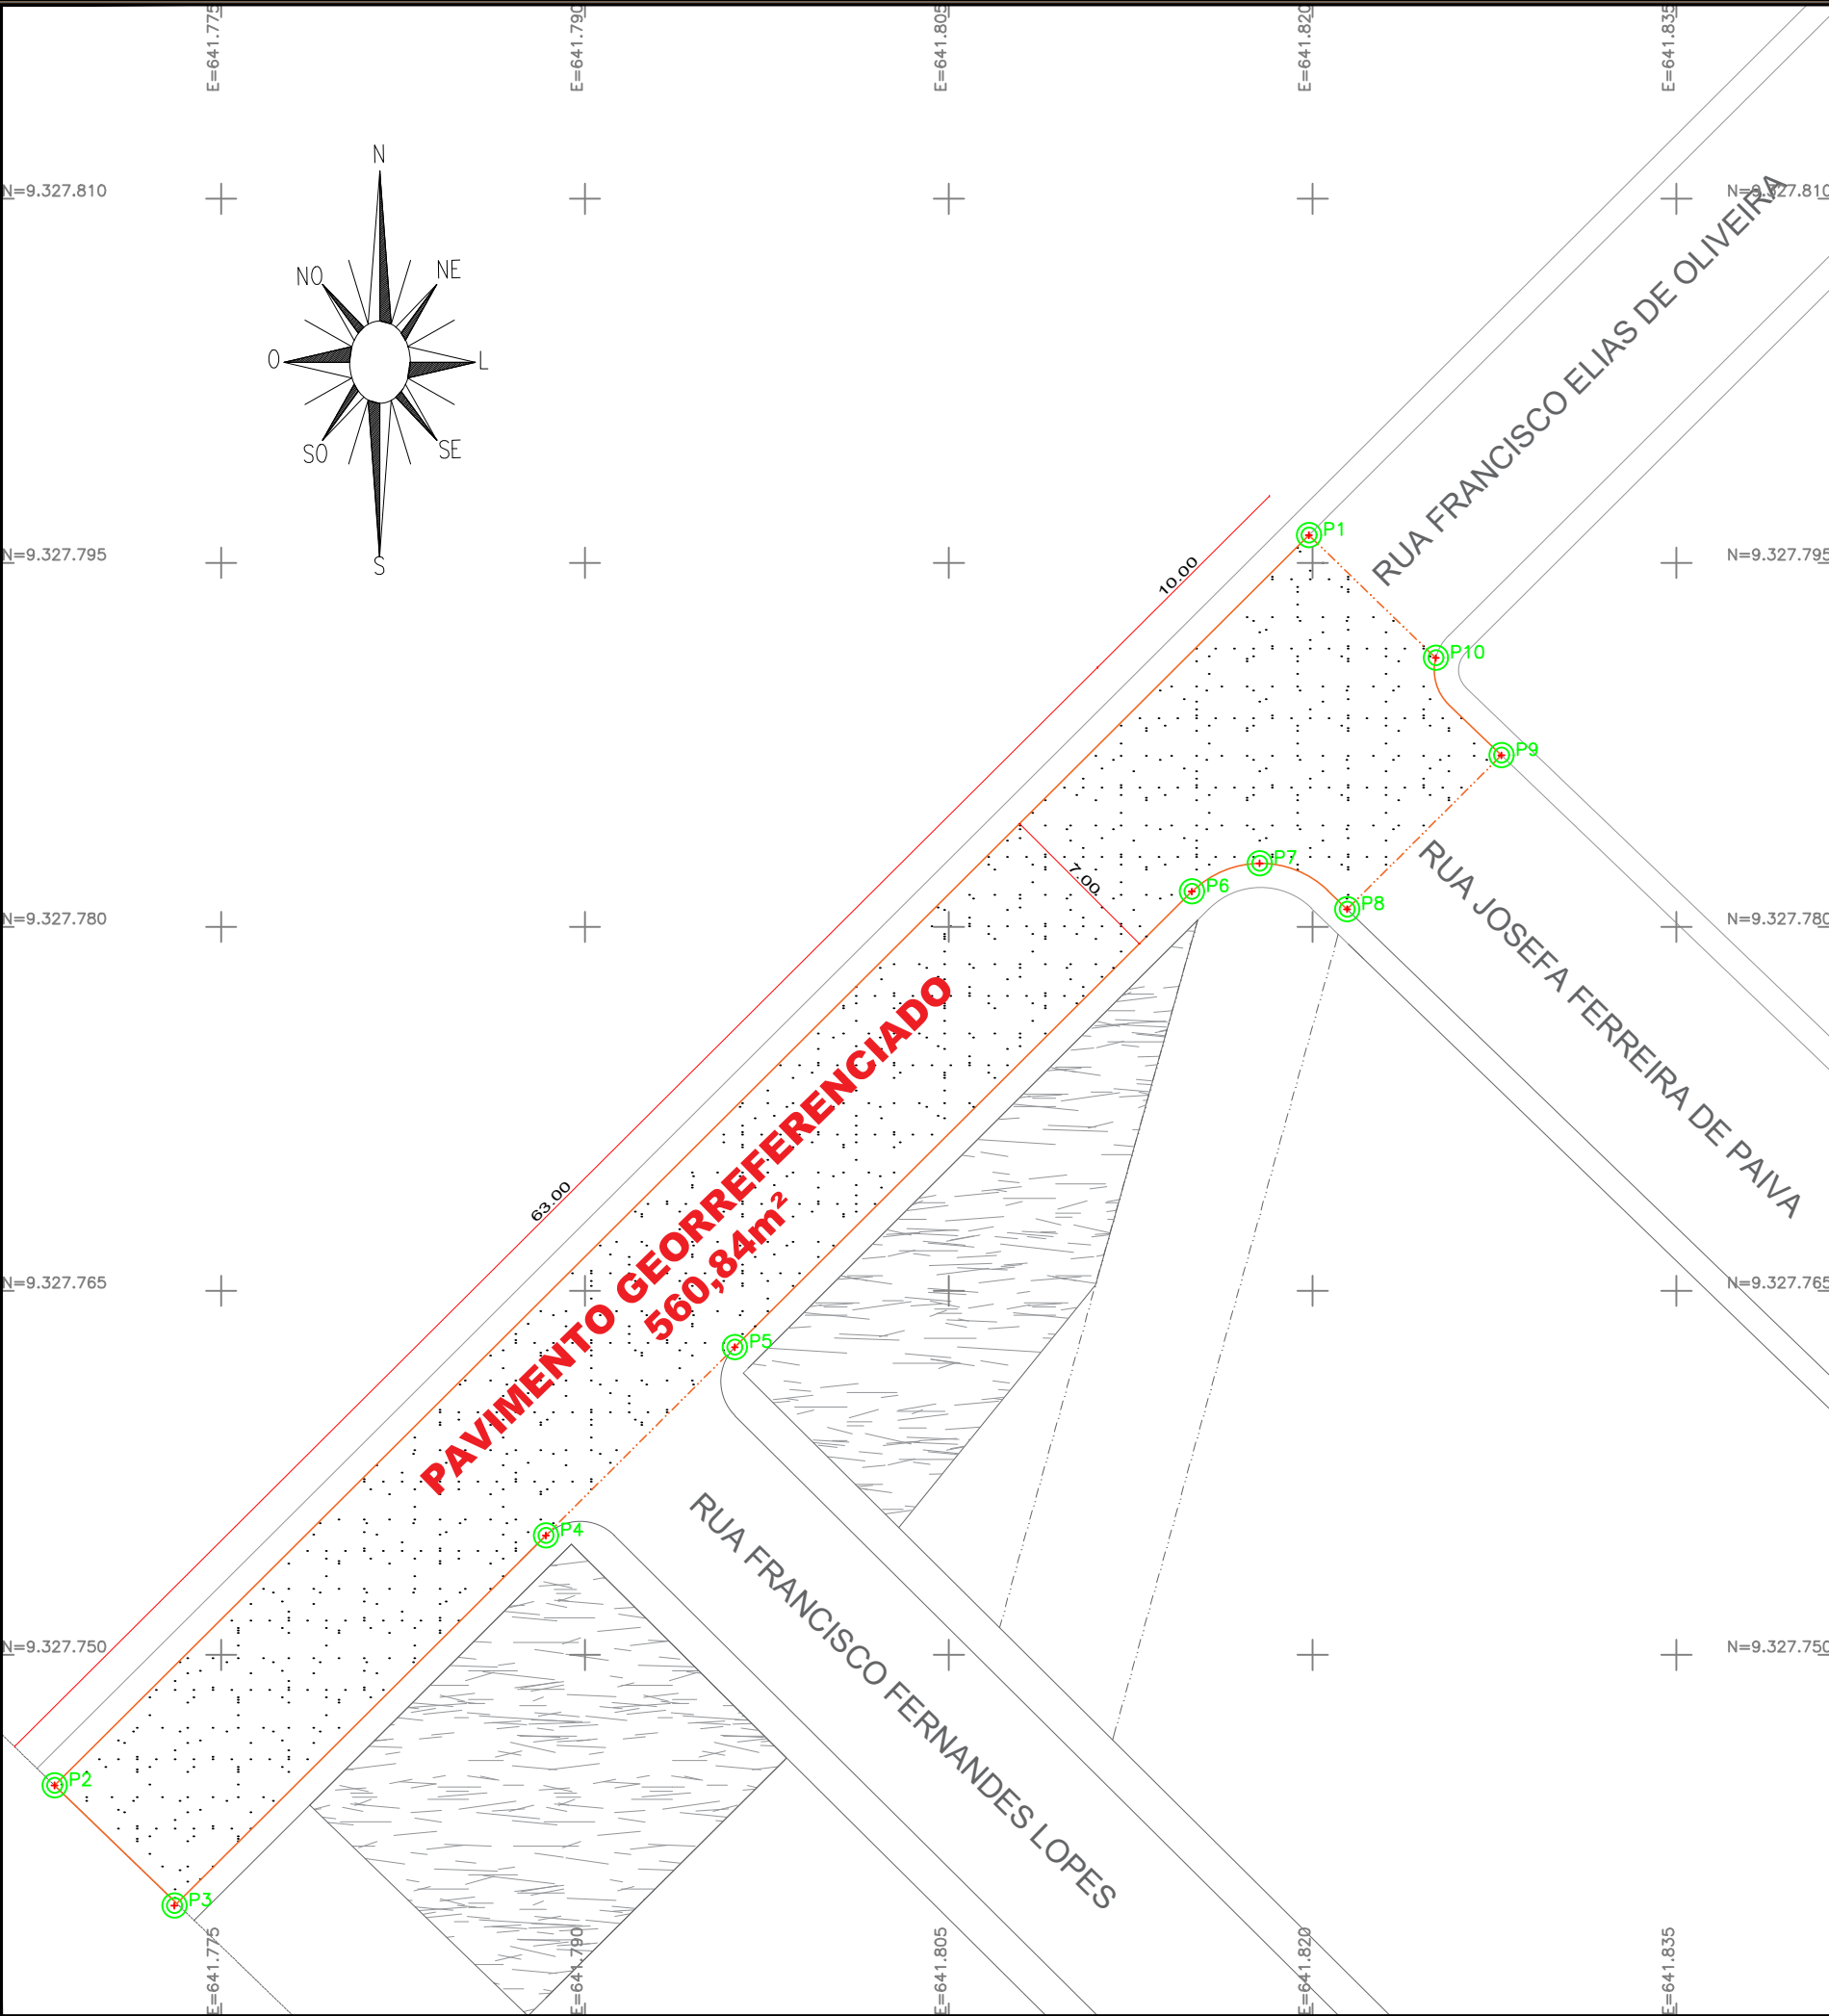


LOCALIZAÇÃO/SITUAÇÃO



TABELA COORDENADAS

PONTO	AZIMUTE	DISTANCIA (m)	RUMO	COORDENADAS (UTM)	
				E (metros)	N (metros)
P1				641819.847	9327796.141
P2	225°6'40"	73.000	45°6'40"SW	641768.128	9327744.622
P3	135°6'40"	7.000	44°53'20"SE	641773.068	9327739.663
P4	45°6'40"	21.615	45°6'40"NE	641788.382	9327754.917
P5	45°6'40"	11.000	45°6'40"NE	641796.175	9327762.680
P6	45°6'40"	26.600	45°6'40"NE	641815.020	9327781.453
P7	67°19'39"	3.025	67°19'39"NE	641817.812	9327782.619
P8	117°40'11"	4.073	62°19'59"SE	641821.418	9327780.728
P9	45°6'40"	8.982	45°6'40"NE	641827.782	9327787.067
P10	325°59'47"	4.839	34°0'13"NW	641825.076	9327791.079

SECÇÃO TRANSVERSAL

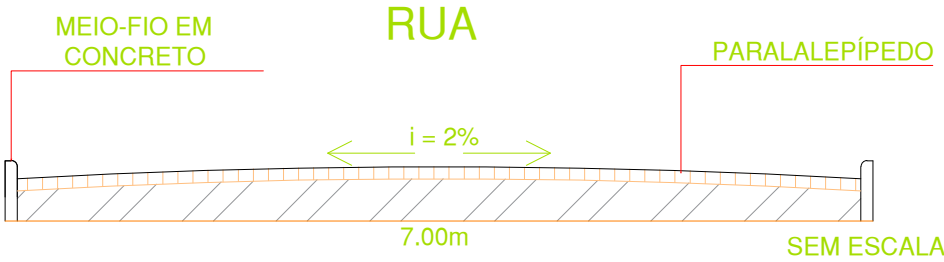

LEGENDA DIVERSAS

- Limite do pavimento com meio fio
- - - Limite do pavimento sem meio fio

PROJETO DE DRENAGEM E PAVIMENTAÇÃO

PREFEITURA MUNICIPAL DE RAFAEL GODEIRO - RN

PLANTA BAIXA / COMPLEMENTO R. FRANCISCO ELIAS


Esc: Planta Baixa: 1:300

Data: Setembro/2026

Área Pavimentada: 560.84m²

PRANCHA- unica

Resp. Técnico: Manoel Firmino da Silva Filho CREA RN2118820372

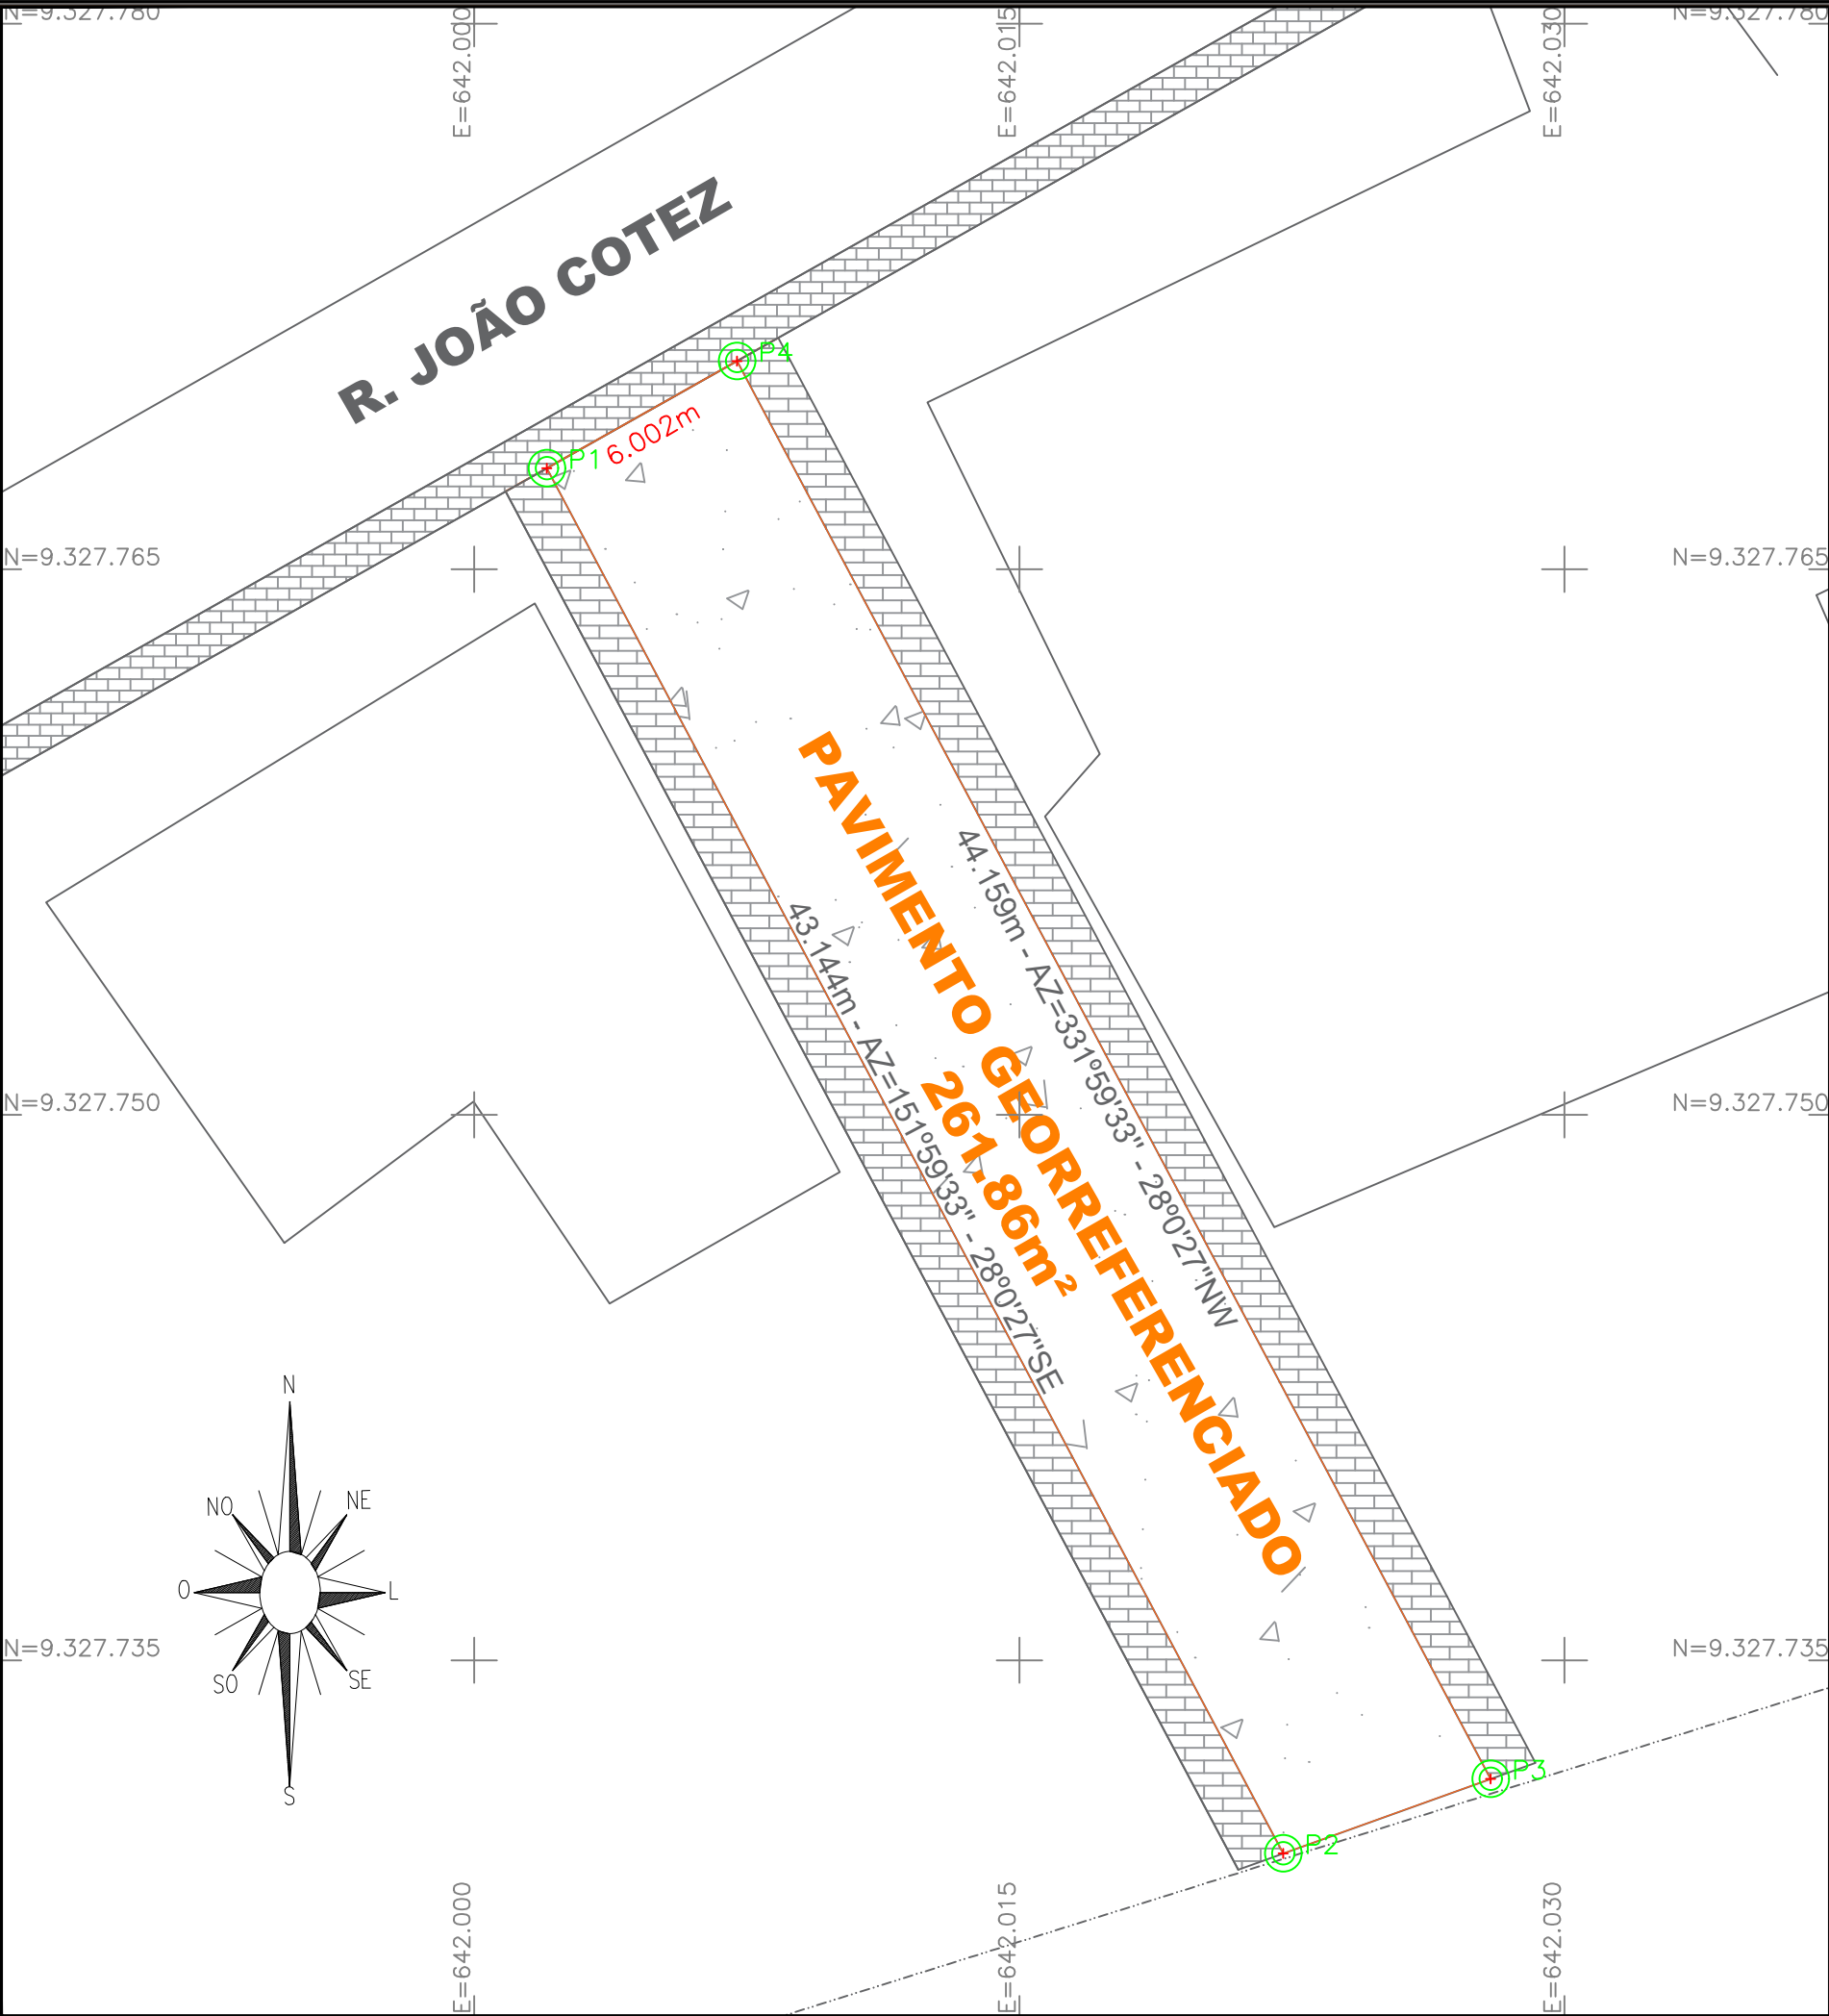


LOCALIZAÇÃO/SITUAÇÃO



TABELA COORDENADAS

PONTO	AZIMUTE	DISTANCIA (m)	RUMO	COORDENADAS (UTM)	
				E (metros)	N (metros)
P1				642.001,998	9.327.767,778
P2	151°59'33"	43.144	28°0'27"SE	642.022,258	9.327.729,687
P3	70°14'10"	6.002	70°14'10"NE	642.027,963	9.327.731,737
P4	331°59'33"	44.159	28°0'27"NW	642.007,227	9.327.770,724
P5	240°36'12"	6.002	60°36'12"SW	642.001,998	9.327.767,778

SECÇÃO TRANSVERSAL
RUA

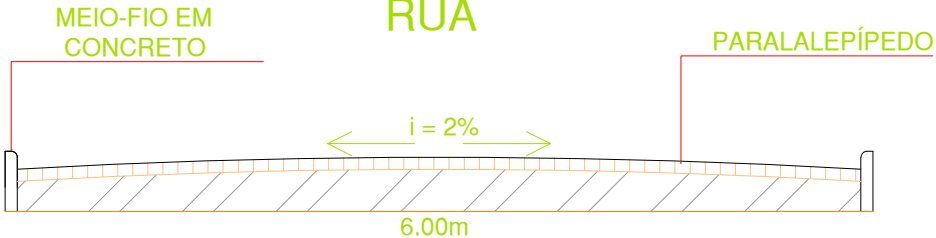

SEM ESCALA

PROJETO DE DRENAGEM E PAVIMENTAÇÃO

PREFEITURA MUNICIPAL DE RAFAEL GODEIRO - RN

PLANTA BAIXA - R. PROJETADA TRANSVERSAL / JOÃO CORTEZ


Esc: Planta Baixa: 1:200

Data: Agosto/2026

Área Pavimentada: 261.86m²

PRANCHA- unica

Resp. Técnico: Manoel Firmino da Silva Filho CREA RN2118820372

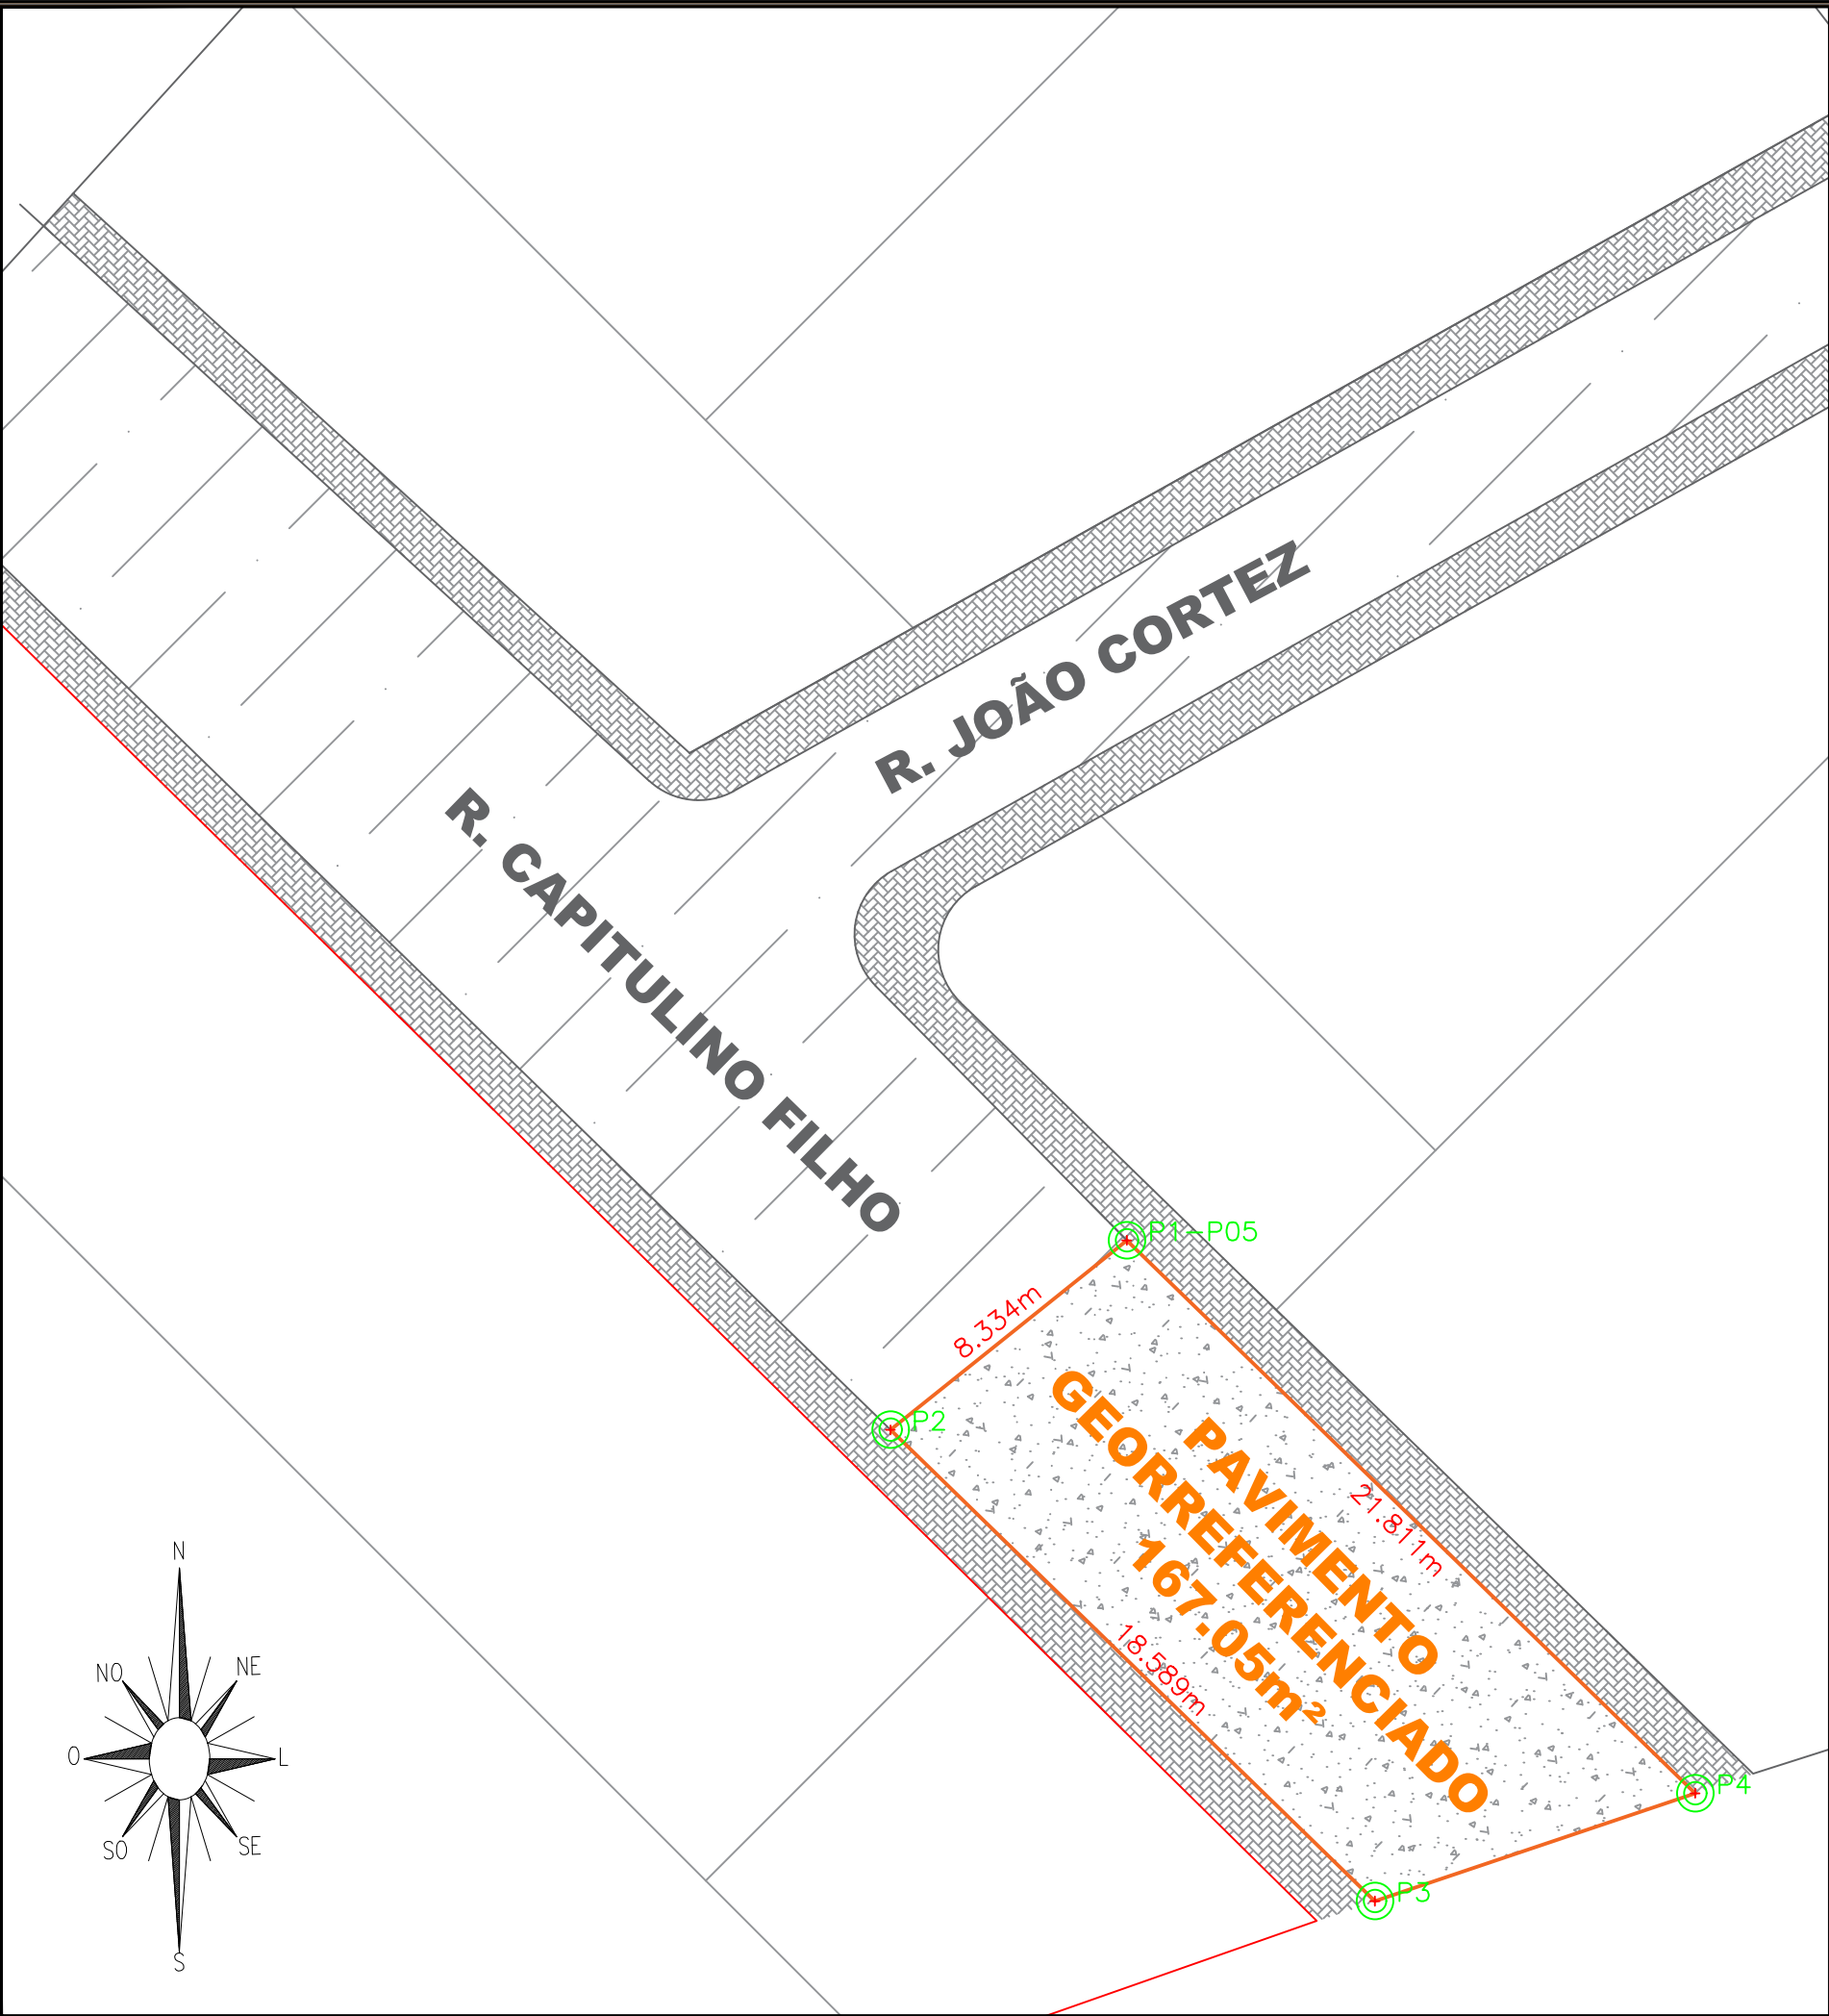


LOCALIZAÇÃO/SITUAÇÃO



TABELA COORDENADAS

PONTO	AZIMUTE	DISTANCIA (m)	RUMO	COORDENADAS (UTM)	
				E (metros)	N (metros)
P1				641.987,611	9.327.747,702
P2	231°16'45"	8.334	51°16'45"SW	641.981,109	9.327.742,489
P3	134°11'42"	18.589	45°48'18"SE	641.994,437	9.327.729,530
P4	71°23'37"	9.298	71°23'37"NE	642.003,249	9.327.732,497
P5	314°11'42"	21.811	45°48'18"NW	641.987,611	9.327.747,702

SECÇÃO TRANSVERSAL RUA

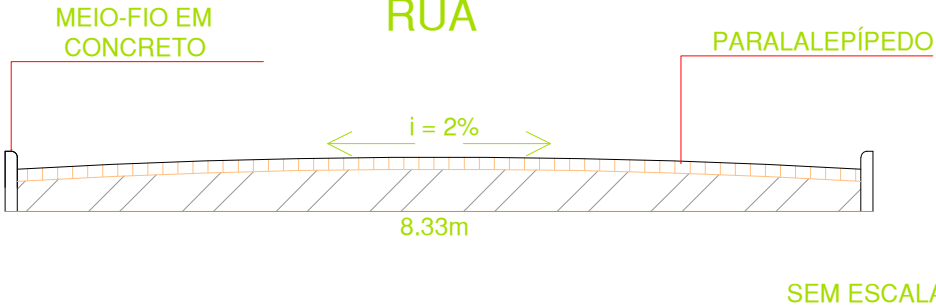

PROJETO DE DRENAGEM E PAVIMENTAÇÃO

PREFEITURA MUNICIPAL DE RAFAEL GODEIRO - RN

PLANTA BAIXA / DETALHES - R. CAPITULINO FILHO


Esc: Planta Baixa: 1:200

Data: Junho/2026

Área Pavimentada: 167.05m²

PRANCHA- unica

Resp. Técnico: Manoel Firmino da Silva Filho CREA RN2118820372

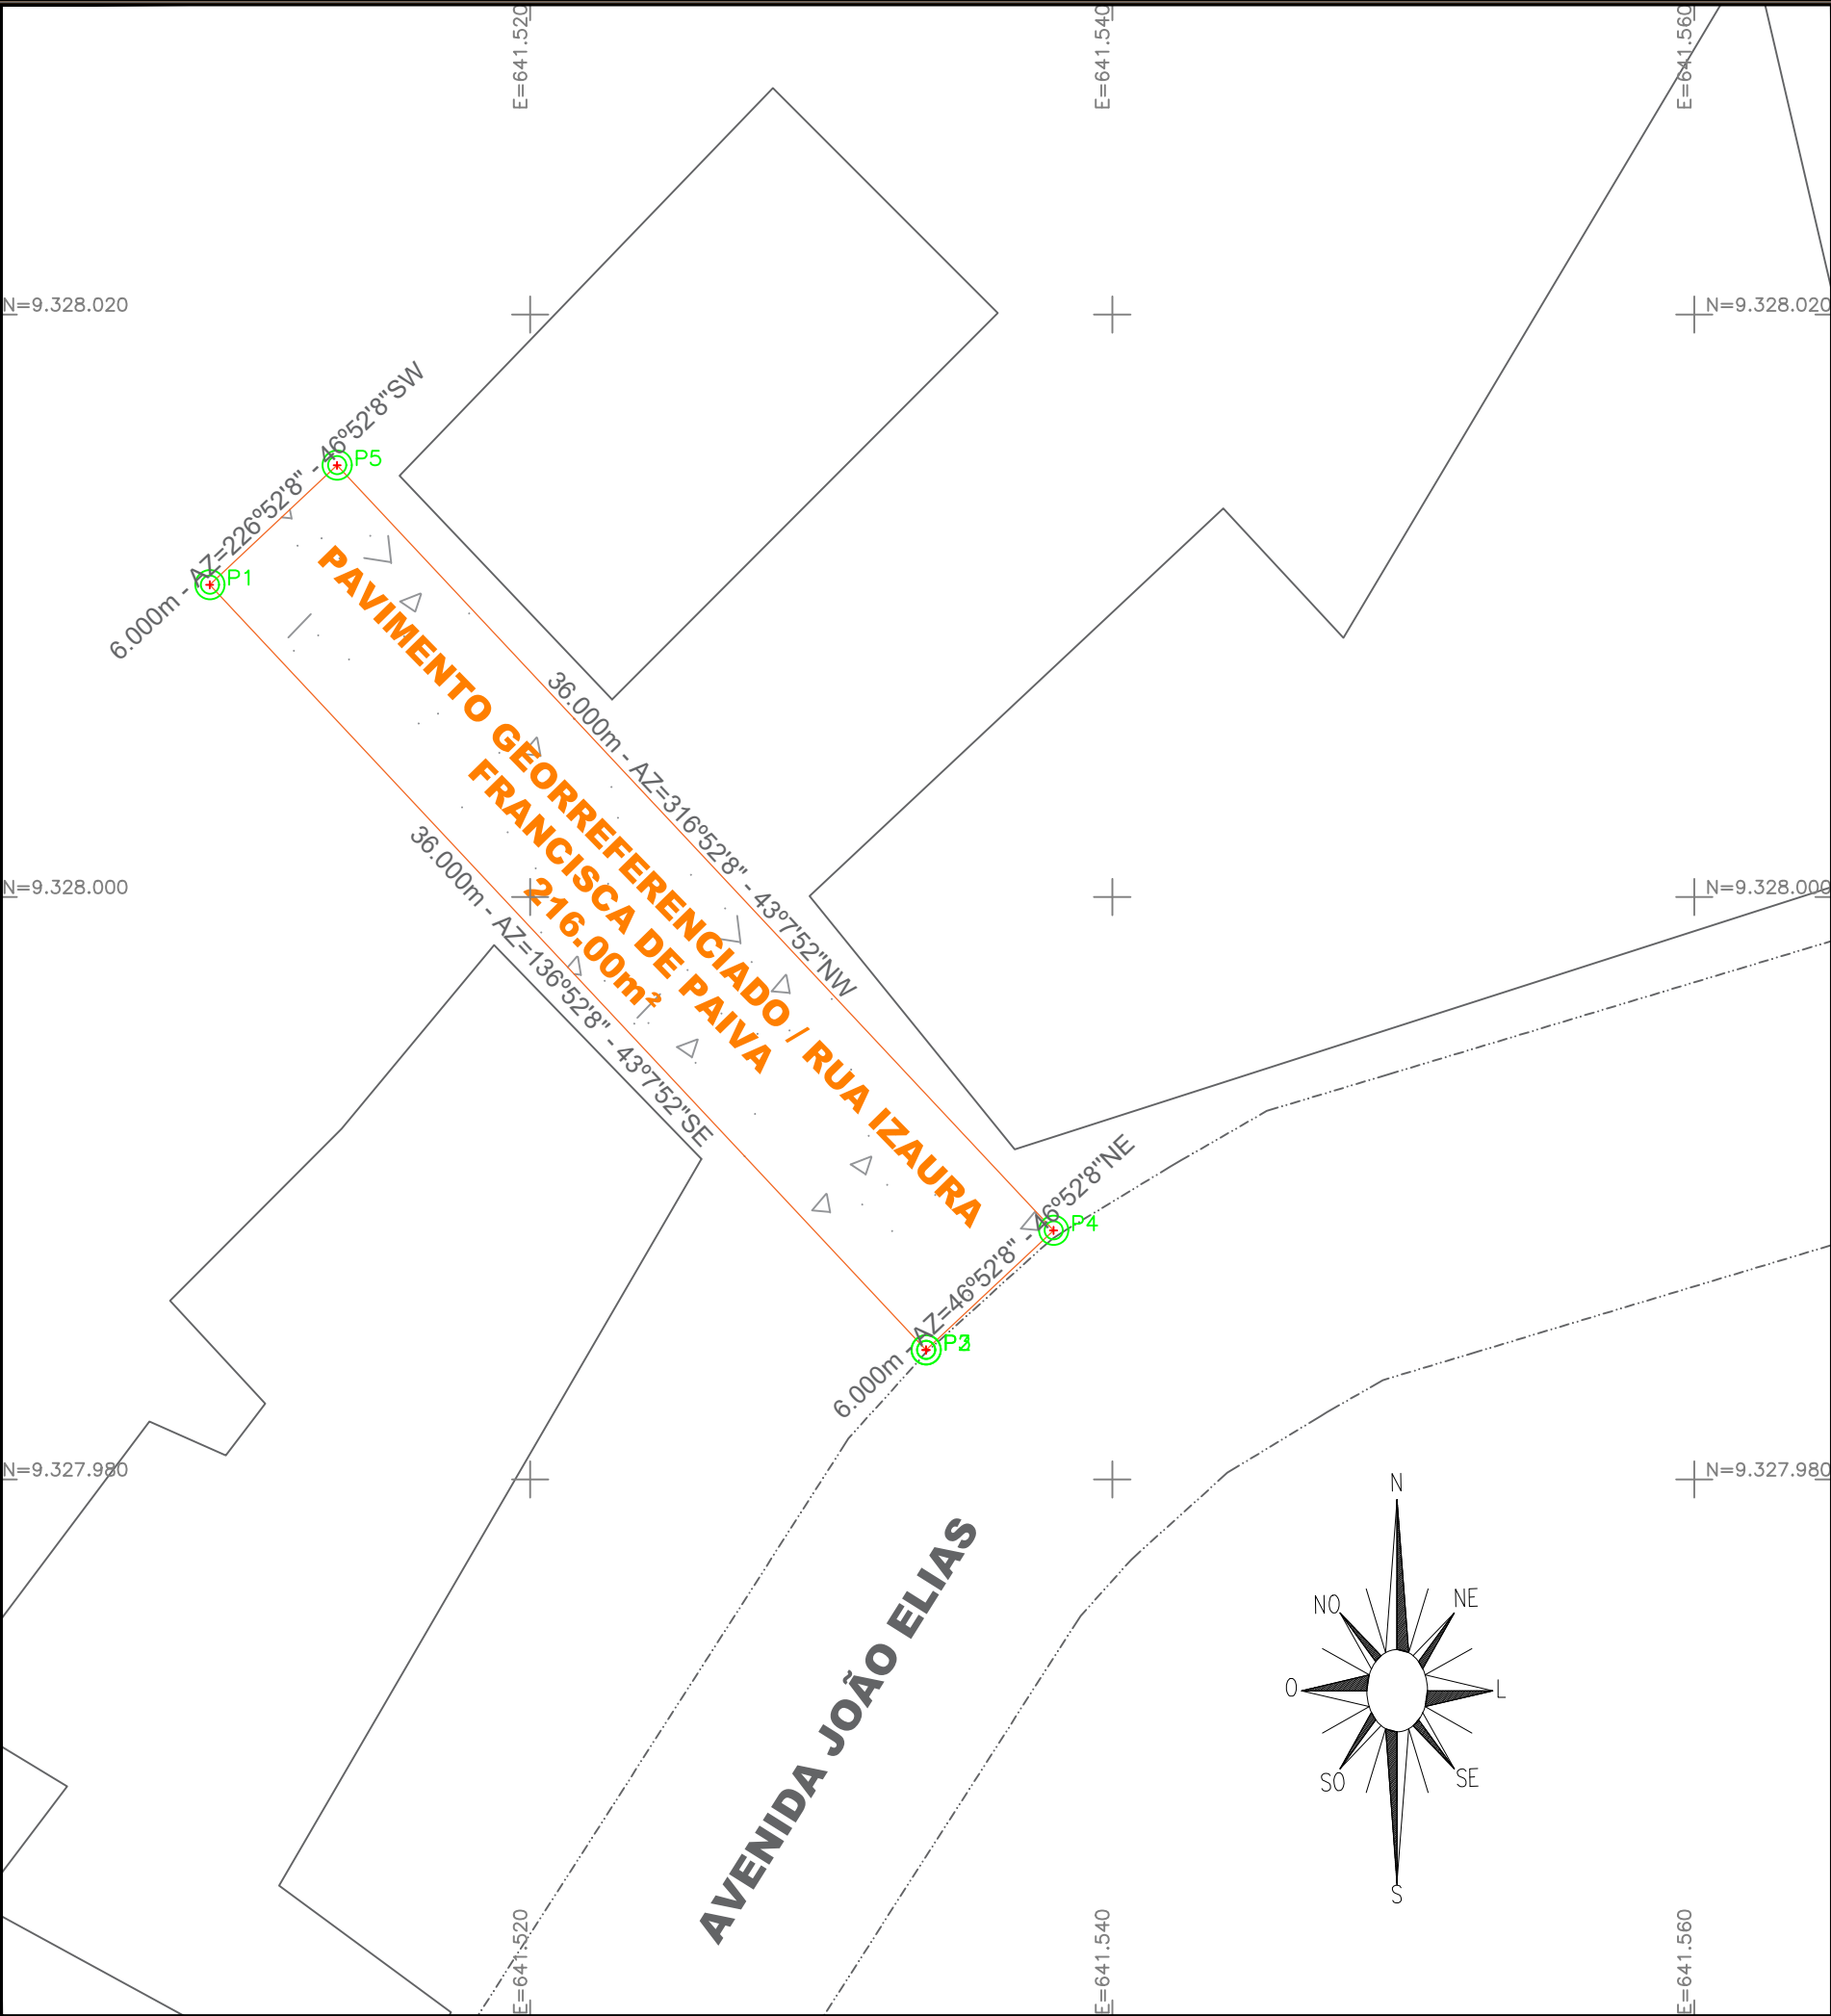


LOCALIZAÇÃO/SITUAÇÃO



TABELA COORDENADAS

PONTO	AZIMUTE	DISTANCIA (m)	RUMO	COORDENADAS (UTM)	
				E (metros)	N (metros)
P1				641.508,990	9.328.010,719
P2	136°52'8"	36.000	43°7'52"SE	641.533,603	9.327.984,447
P3	90°0'0"	0.000	90°0'0"NE	641.533,603	9.327.984,447
P4	46°52'8"	6.000	46°52'8"NE	641.537,981	9.327.988,549
P5	316°52'8"	36.000	43°7'52"NW	641.513,369	9.328.014,821
P6	226°52'8"	6.000	46°52'8"SW	641.508,990	9.328.010,719

SECÇÃO TRANSVERSAL
RUA

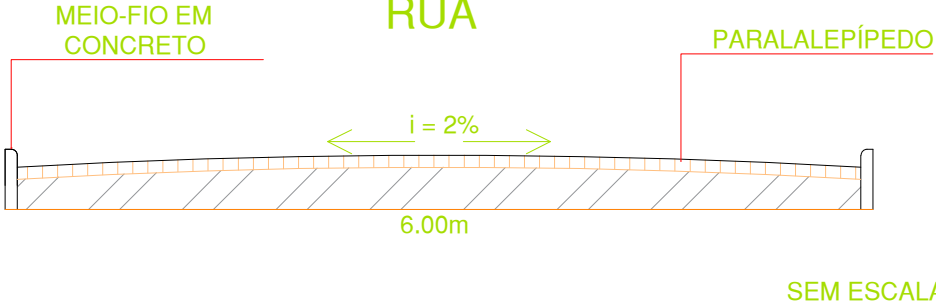

PROJETO DE DRENAGEM E PAVIMENTAÇÃO

PREFEITURA MUNICIPAL DE RAFAEL GODEIRO - RN

PLANTA BAIXA / DETALHES - R. IZAURA FRANCISCA DE PAIVA


Esc: Planta Baixa: 1:250

Data: AGOSTO/2026

Área Pavimentada: 216.00m²

PRANCHA- unica

Resp. Técnico: Manoel Firmino da Silva Filho CREA RN2118820372

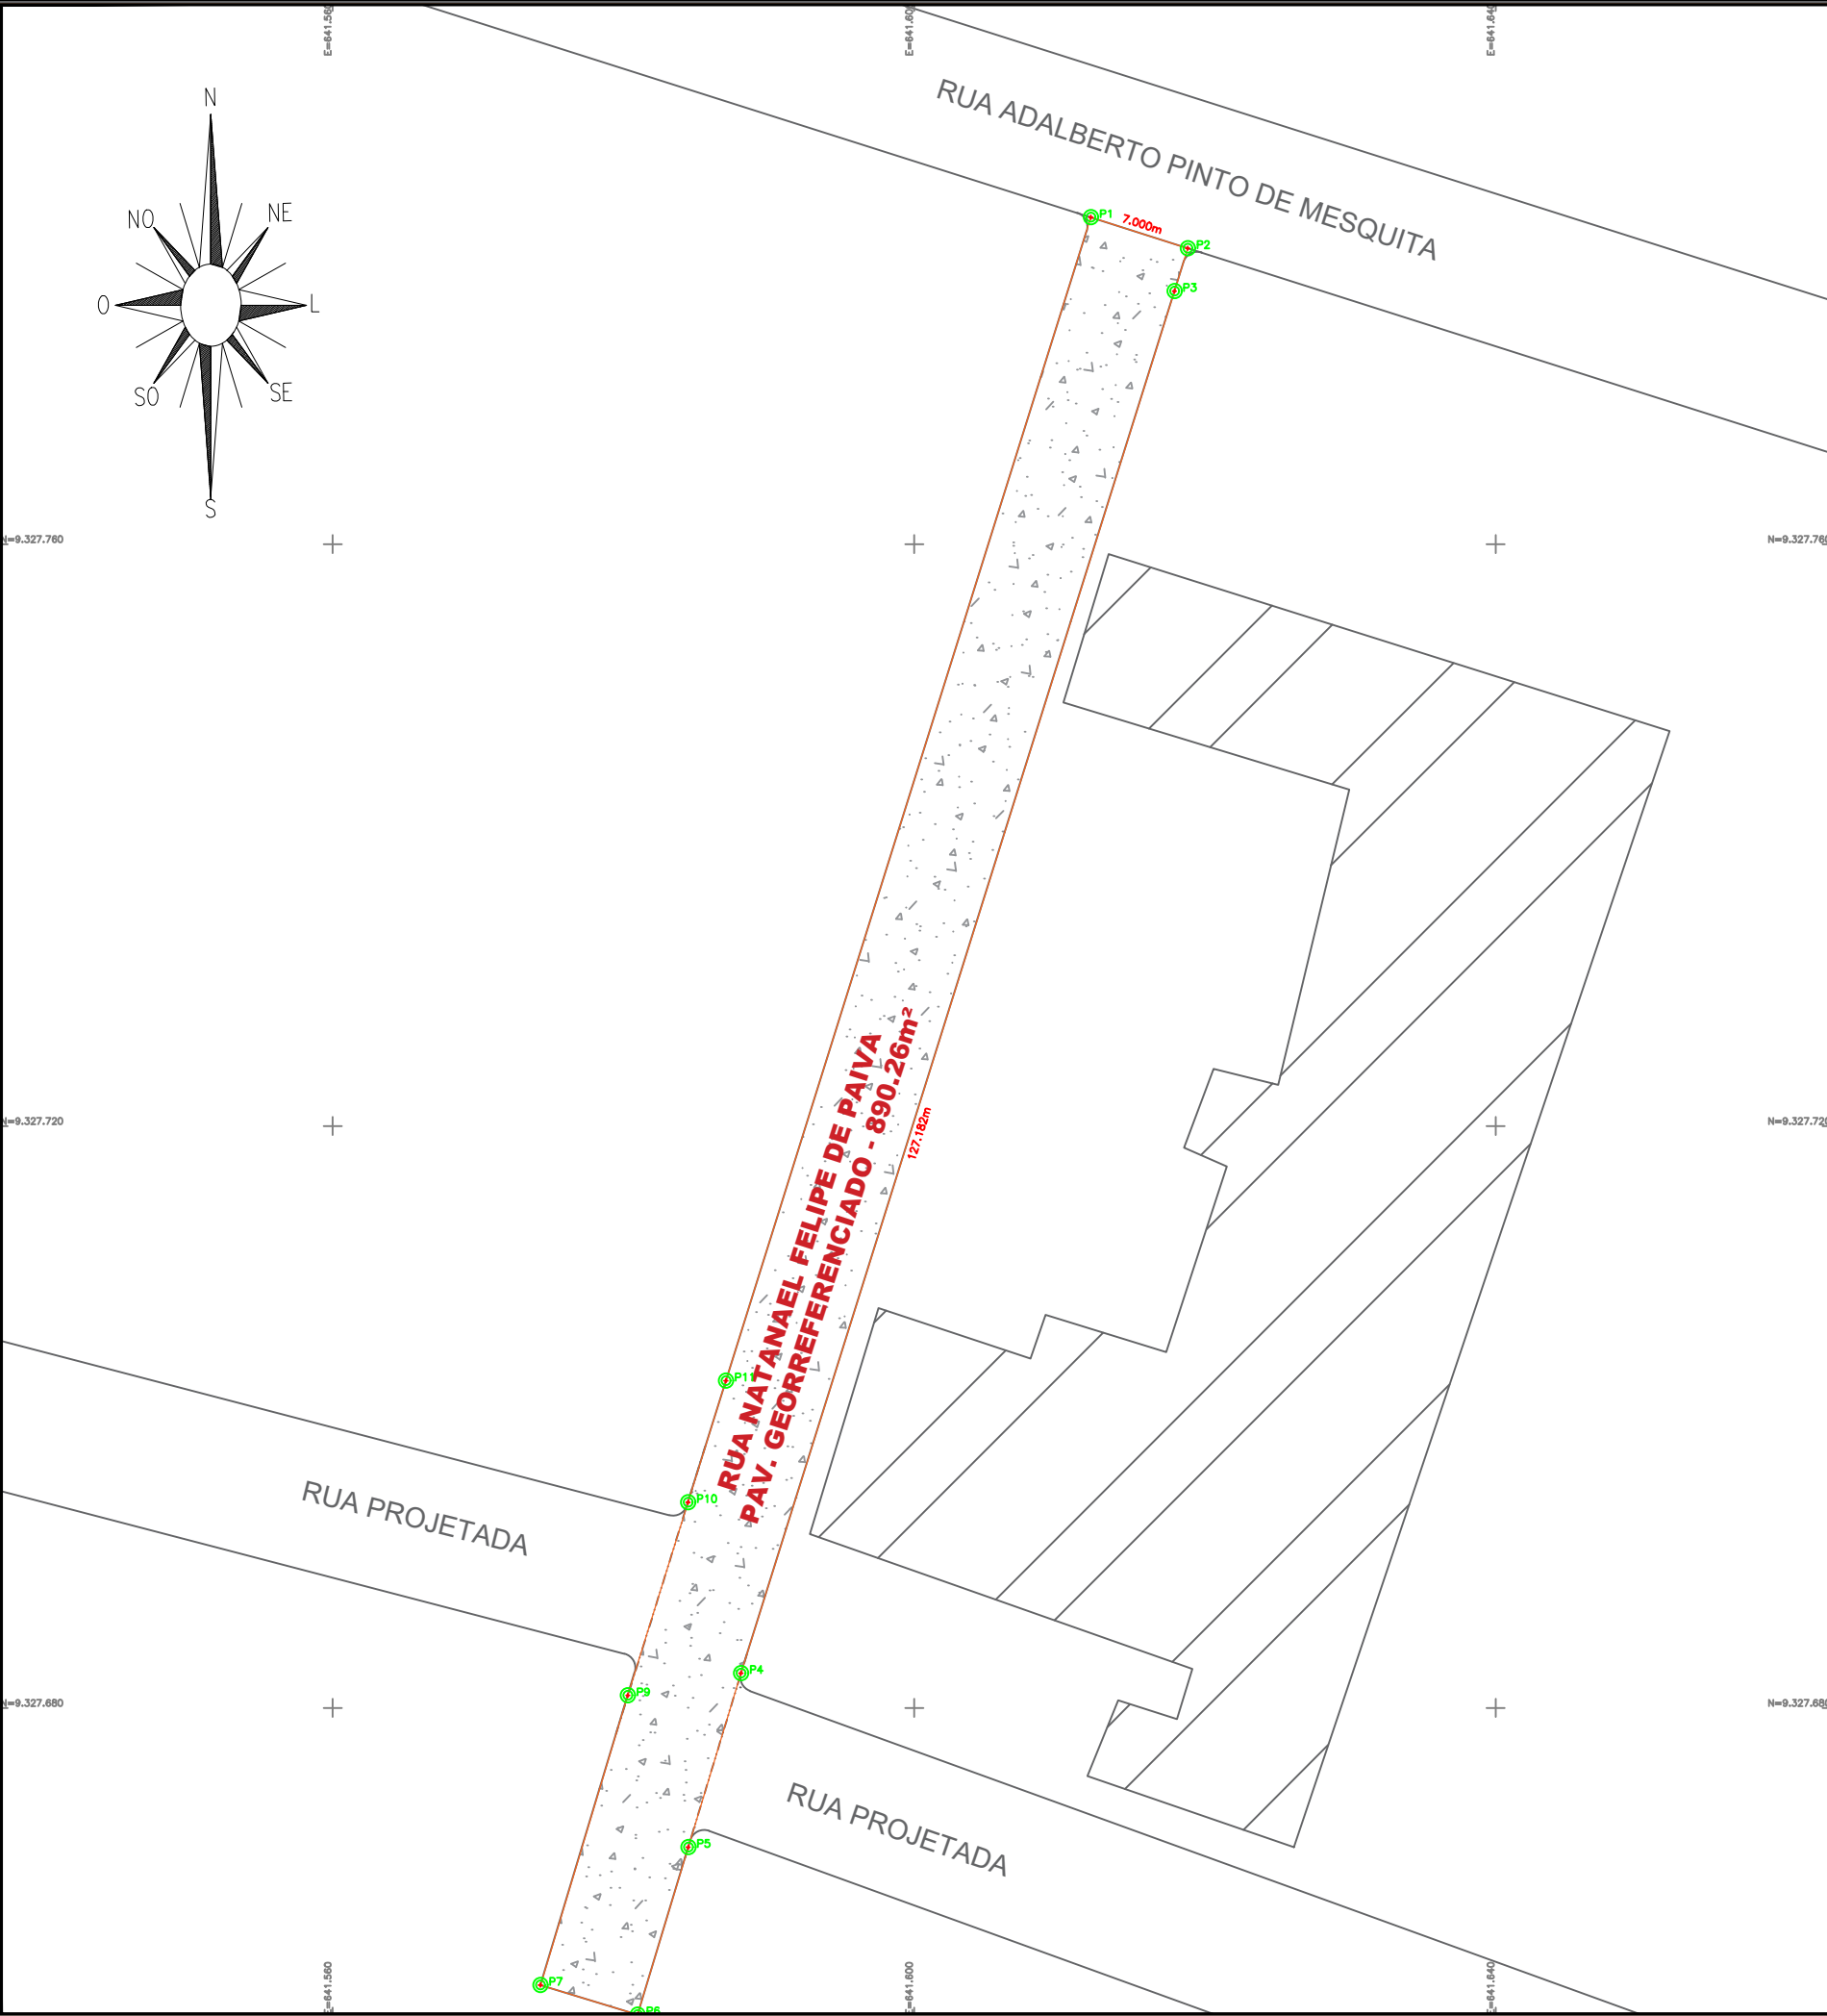


LOCALIZAÇÃO/SITUAÇÃO



TABELA COORDENADAS

PONTO	AZIMUTE	DISTANCIA (m)	RUMO	COORDENADAS (UTM)	
				E (metros)	N (metros)
P1				641.612,152	9.327.782,465
P2	107°38'38"	7.000	72°21'22"SE	641.618,822	9.327.780,343
P3	197°25'36"	3.089	17°25'36"SW	641.617,897	9.327.777,396
P4	197°25'36"	99.572	17°25'36"SW	641.588,077	9.327.682,394
P5	196°51'15"	12.499	16°51'15"SW	641.584,453	9.327.670,432
P6	196°47'52"	12.023	16°47'52"SW	641.580,978	9.327.658,922
P7	286°47'23"	7.000	73°12'37"NW	641.574,277	9.327.660,944
P8	106°47'23"	0.018	73°12'37"SE	641.574,294	9.327.660,939
P9	16°47'23"	20.798	16°47'23"NE	641.580,302	9.327.680,851
P10	17°17'11"	13.913	17°17'11"NE	641.584,436	9.327.694,135
P11	17°21'43"	8.757	17°21'43"NE	641.587,049	9.327.702,493
P12	17°25'36"	83.819	17°25'36"NE	641.612,152	9.327.782,465

SECÇÃO TRANSVERSAL

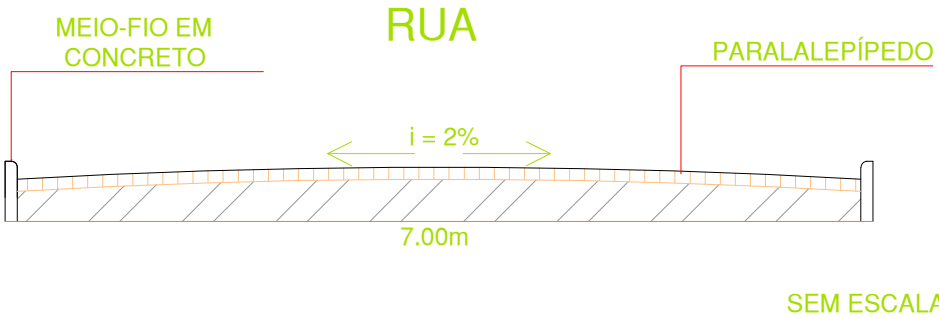

PROJETO DE DRENAGEM E PAVIMENTAÇÃO

PREFEITURA MUNICIPAL DE RAFAEL GODEIRO - RN

PLANTA BAIXA - R. NATANAEL FELIPE DE PAIVA


Esc: Planta Baixa: 1:500

Data: Agosto/2026

Área Pavimentada: 890.26m²

PRANCHA- unica

Resp. Técnico: Manoel Firmino da Silva Filho CREA RN2118820372

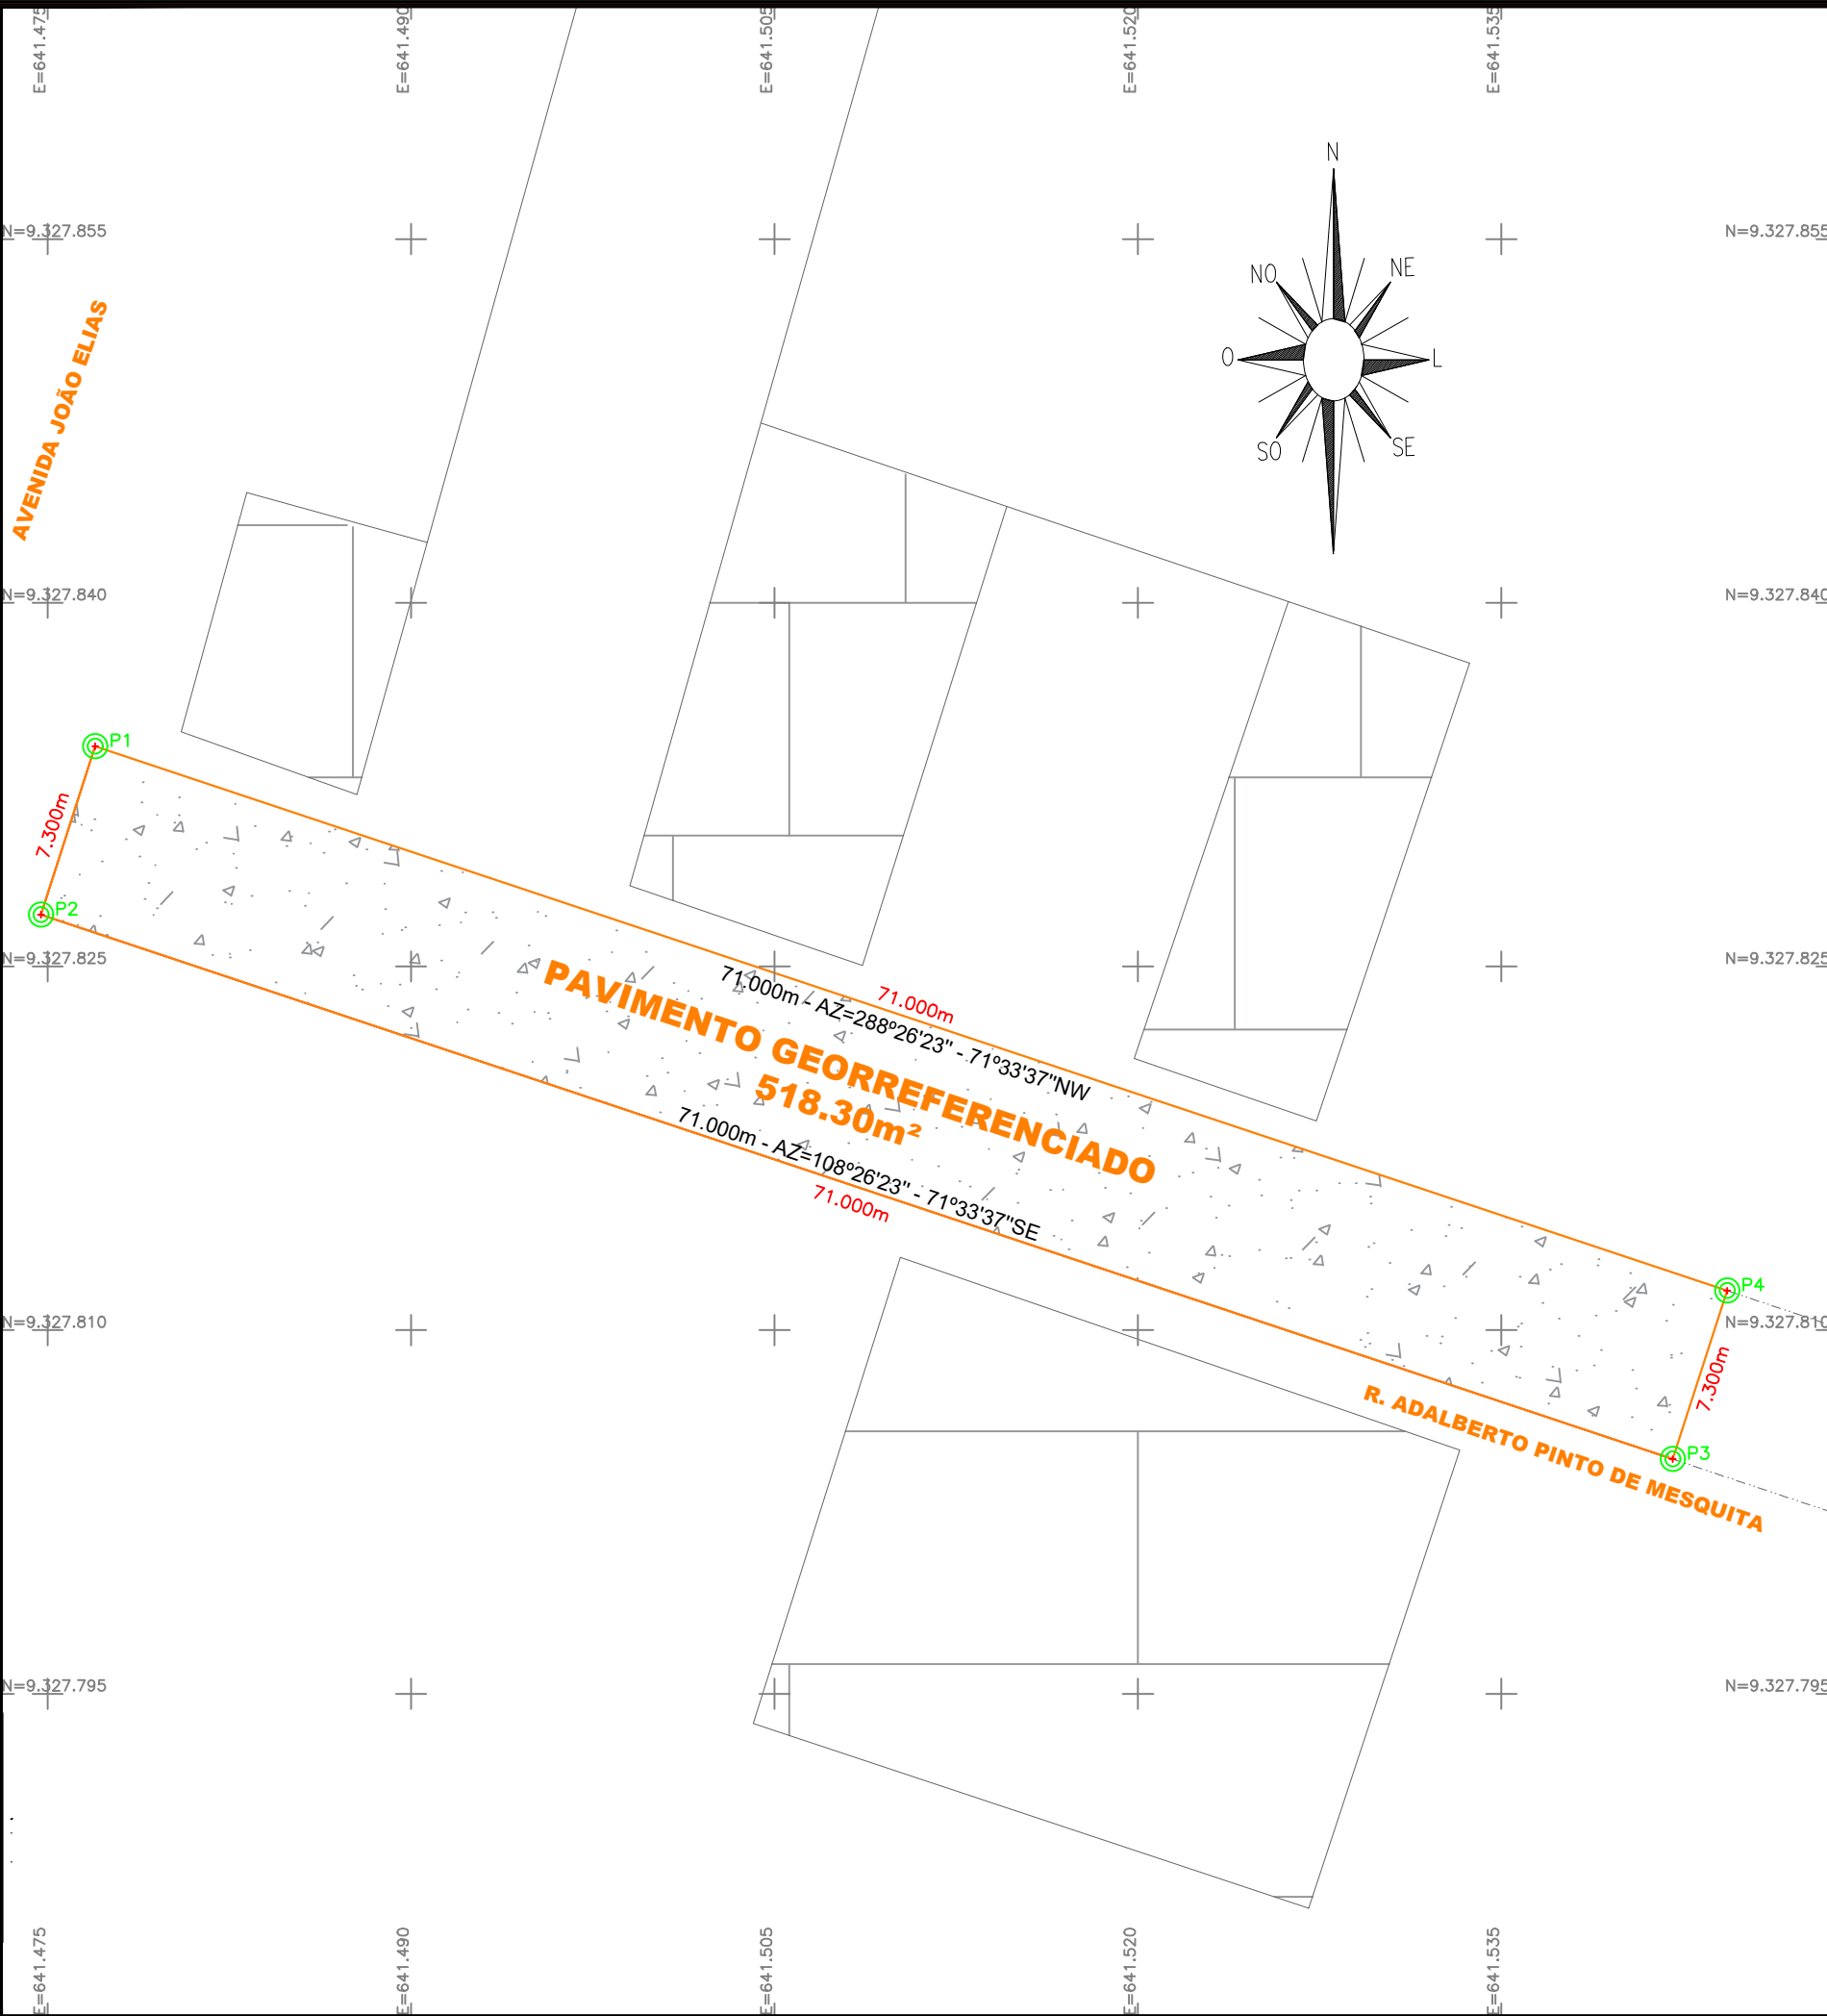


LOCALIZAÇÃO/SITUAÇÃO



TABELA COORDENADAS

PONTO	AZIMUTE	DISTANCIA (m)	RUMO	COORDENADAS (UTM)	
				E (metros)	N (metros)
P1				641.476,959	9.327.834,083
P2	197°54'15"	7.300	17°54'15"SW	641.474,714	9.327.827,136
P3	108°26'23"	71.000	71°33'37"SE	641.542,069	9.327.804,678
P4	17°54'3"	7.300	17°54'3"NE	641.544,313	9.327.811,625
P5	288°26'23"	71.000	71°33'37"NW	641.476,959	9.327.834,083

SECÇÃO TRANSVERSAL
RUA

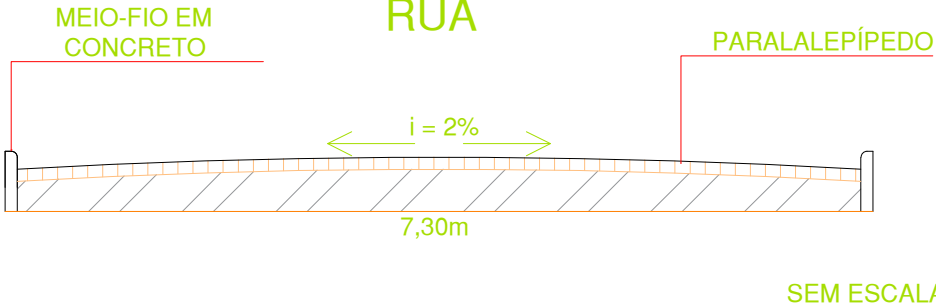

PROJETO DE DRENAGEM E PAVIMENTAÇÃO

PREFEITURA MUNICIPAL DE RAFAEL GODEIRO - RN

PLANTA BAIXA - R. ADALBERTO PINTO DE MESQUITA


Esc: Planta Baixa: 1:300

Data: Junho/2026

Área Pavimentada: 518.30m²

PRANCHA- unica

Resp. Técnico: Manoel Firmino da Silva Filho CREA RN2118820372

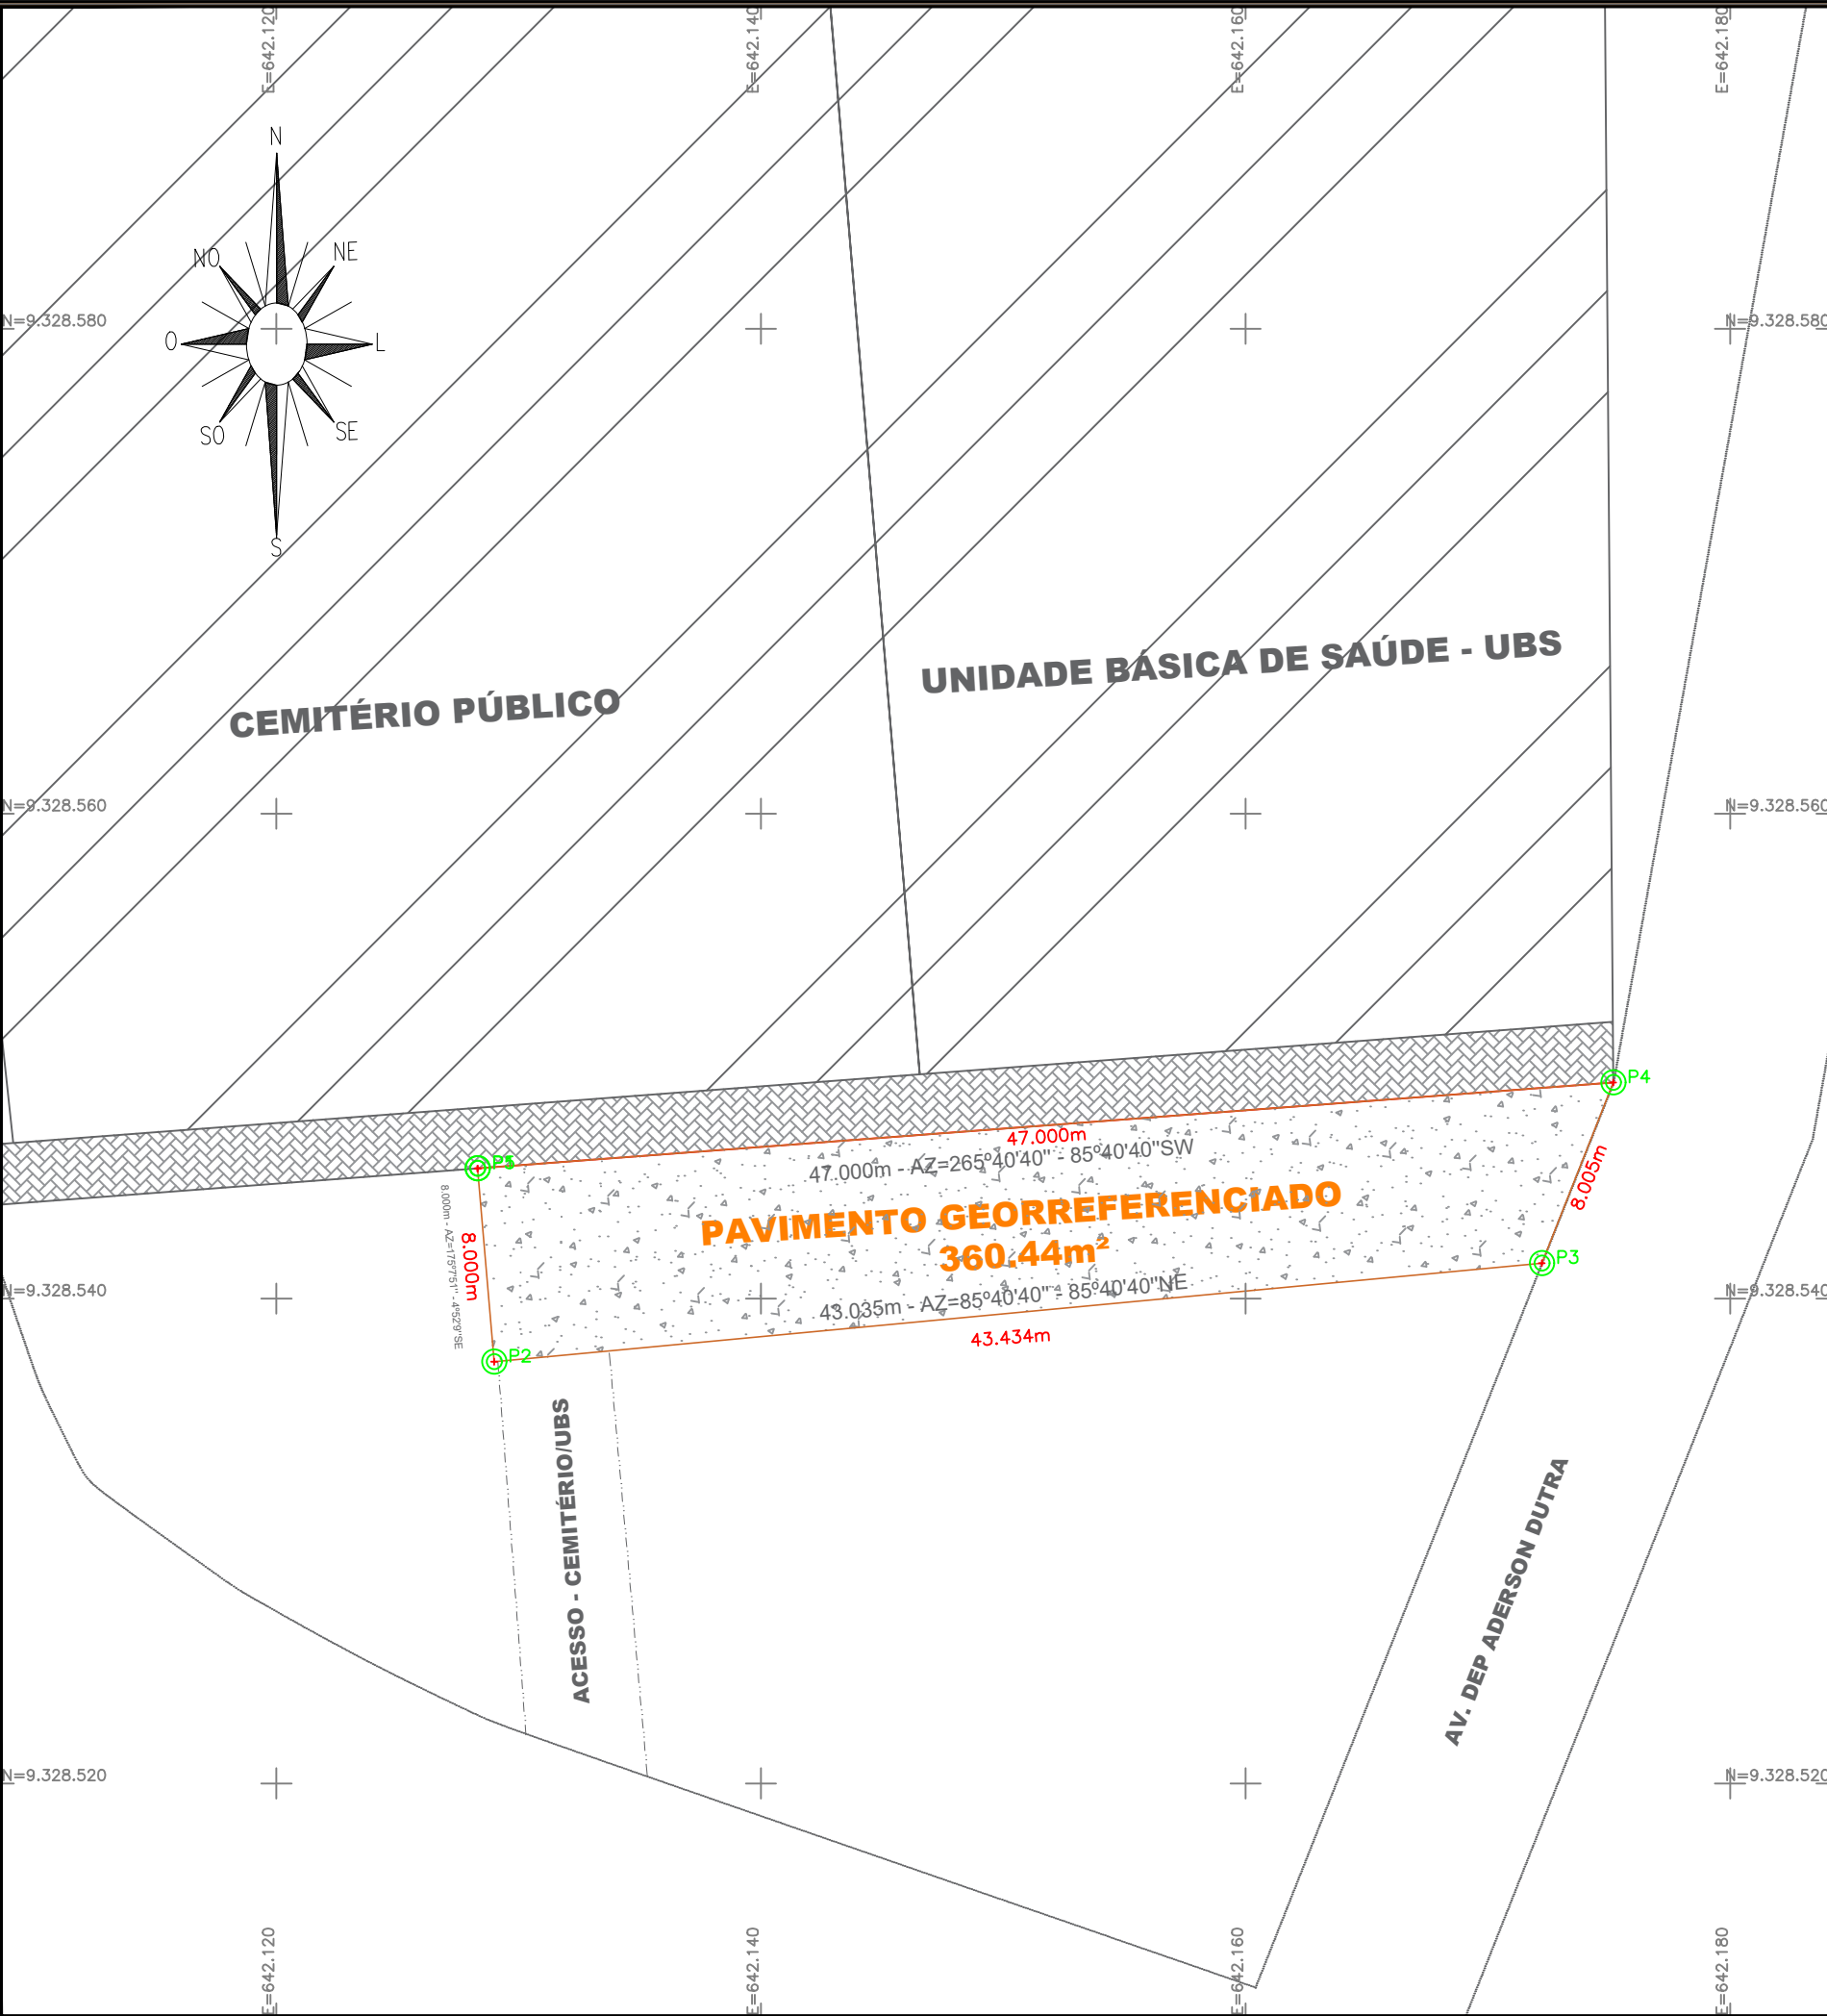


LOCALIZAÇÃO/SITUAÇÃO



TABELA COORDENADAS

PONTO	AZIMUTE	DISTANCIA (m)	RUMO	COORDENADAS (UTM)	
				E (metros)	N (metros)
P1				642.128,307	9.328.545,363
P2	175°7'51"	8.000	4°52'9"SE	642.128,986	9.328.537,392
P3	85°40'40"	43.035	85°40'40"NE	642.171,899	9.328.540,635
P4	21°35'60"	8.895	21°35'60"NE	642.175,173	9.328.548,905
P5	265°40'40"	47.000	85°40'40"SW	642.128,307	9.328.545,363

SECÇÃO TRANSVERSAL RUA

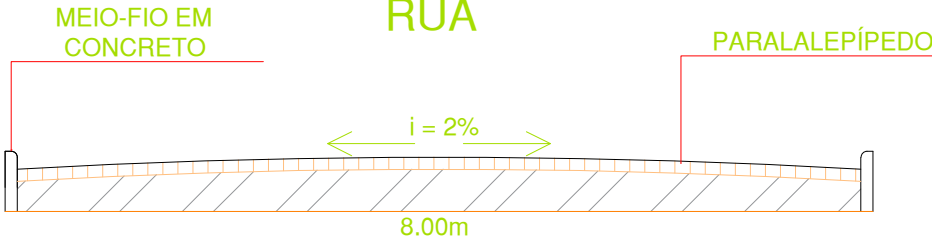

SEM ESCALA

PROJETO DE DRENAGEM E PAVIMENTAÇÃO

PREFEITURA MUNICIPAL DE RAFAEL GODEIRO - RN

PLANTA BAIXA / DETALHES - R. PROJETADA - UBS/CEMITÉRIO

Esc: Planta Baixa: 1:300

Data: Junho/2026

Área Pavimentada: 360.44m²

PRANCHA- unica

Resp. Técnico: Manoel Firmino da Silva Filho CREA RN2118820372