

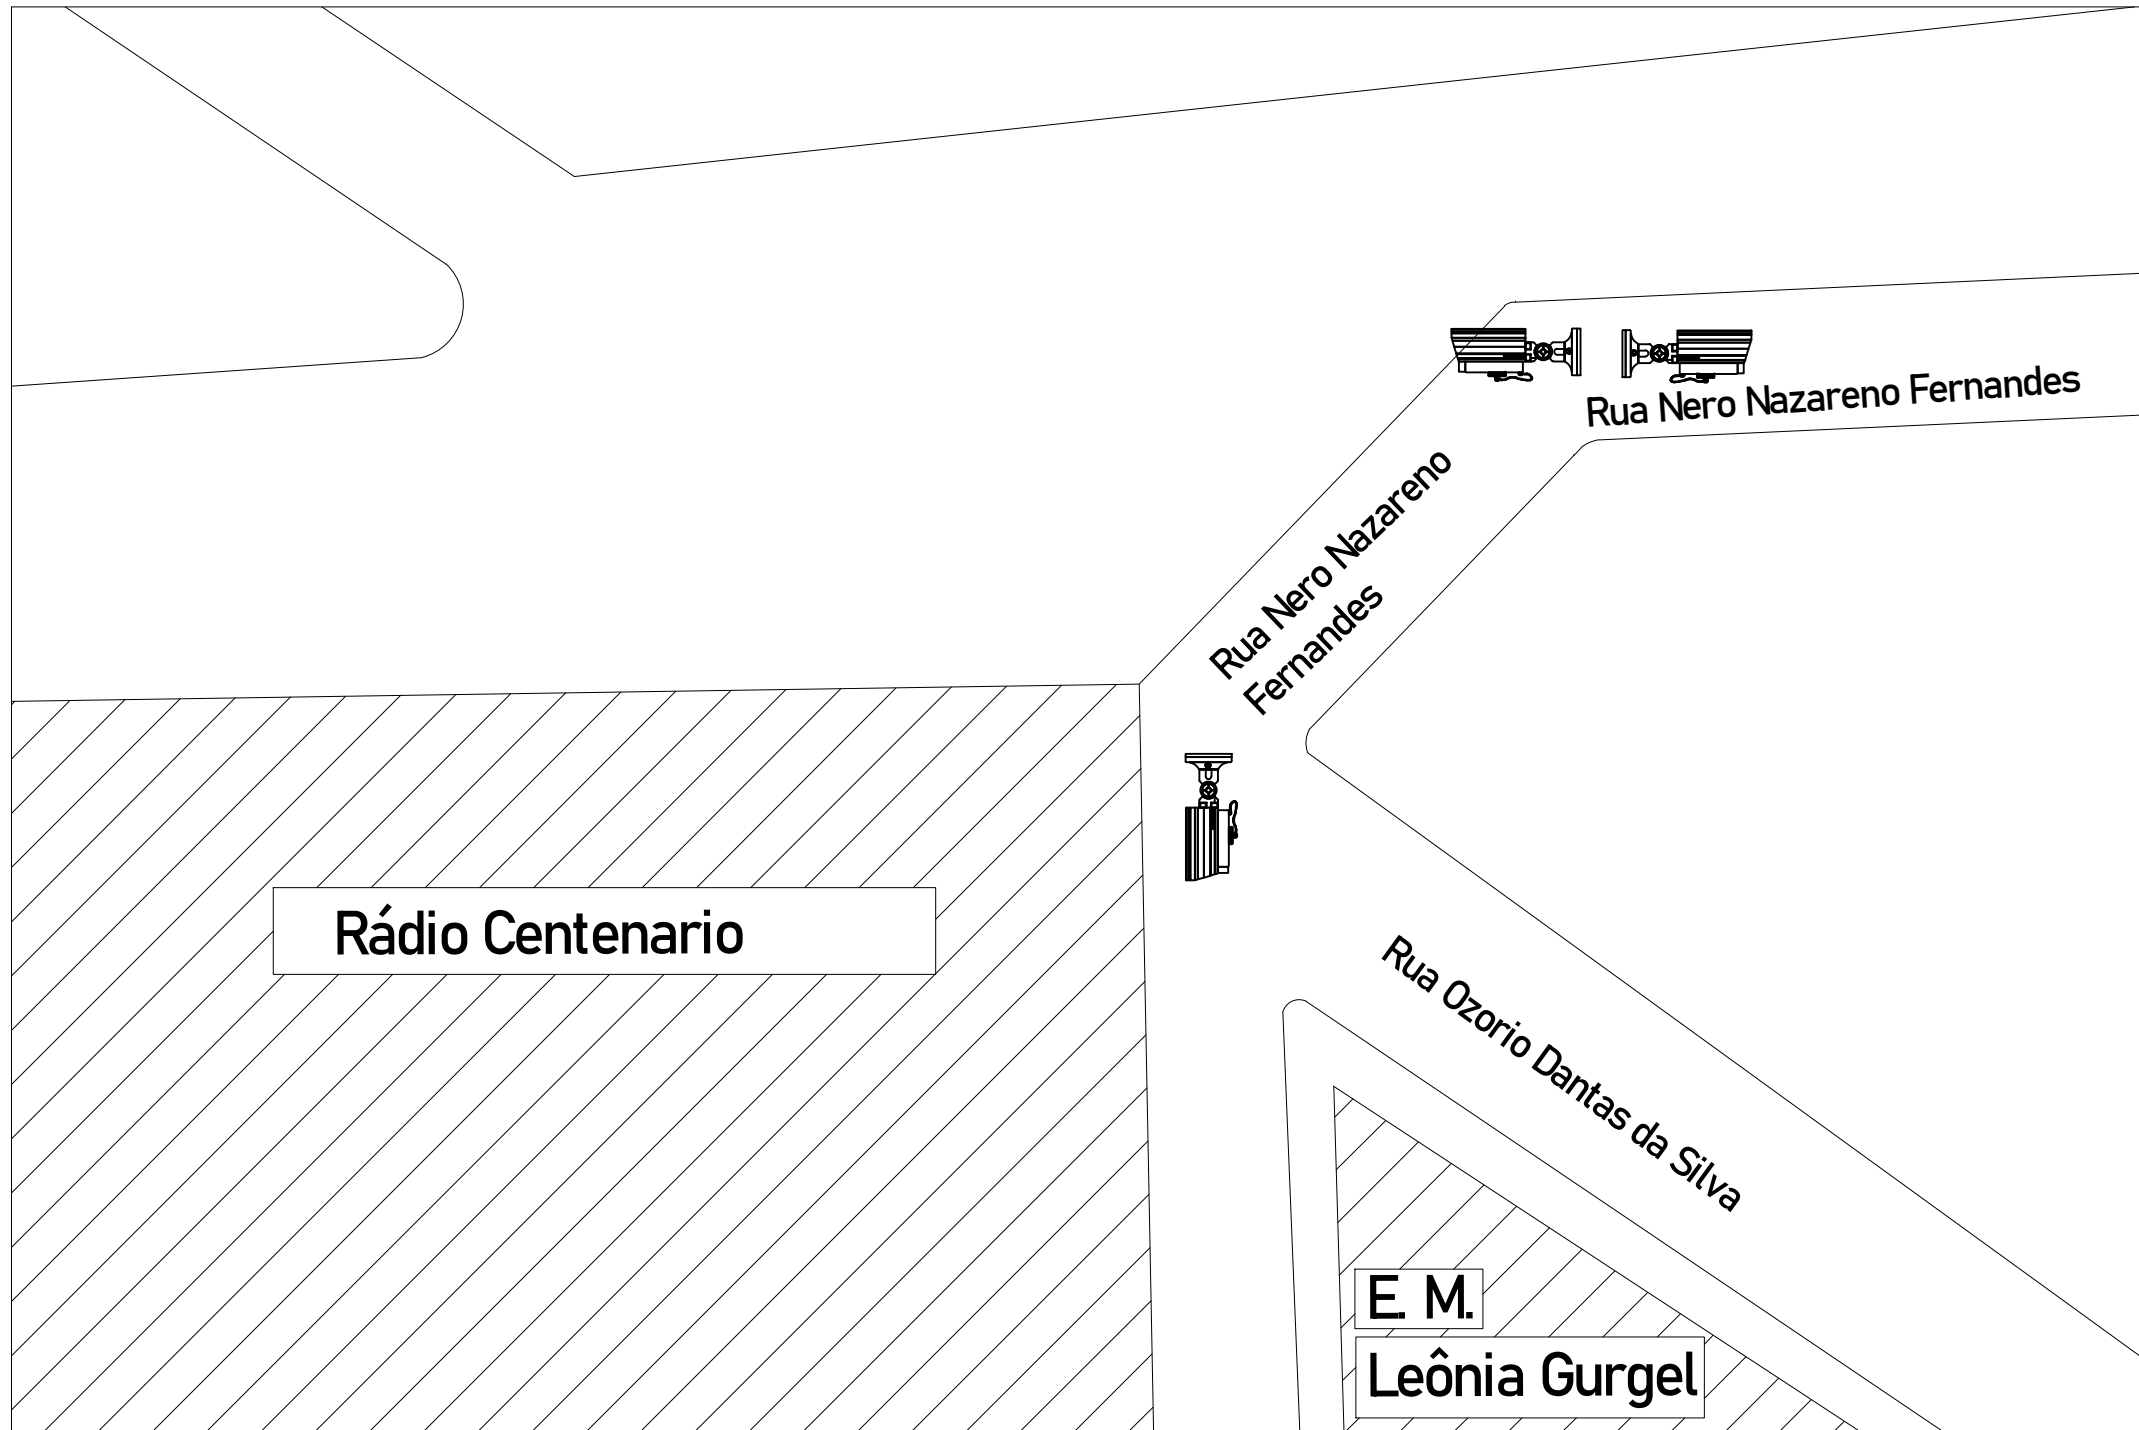
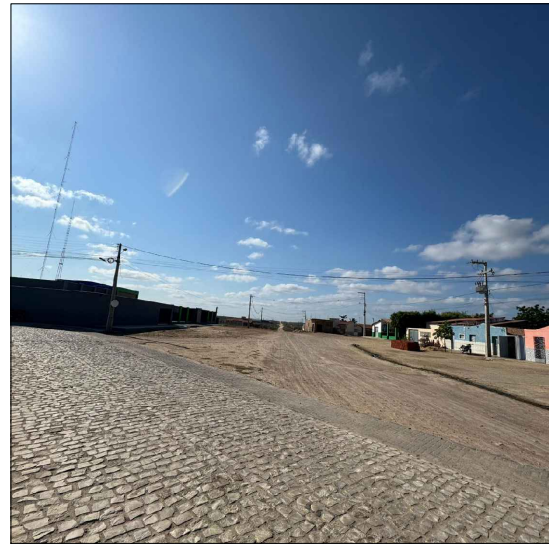
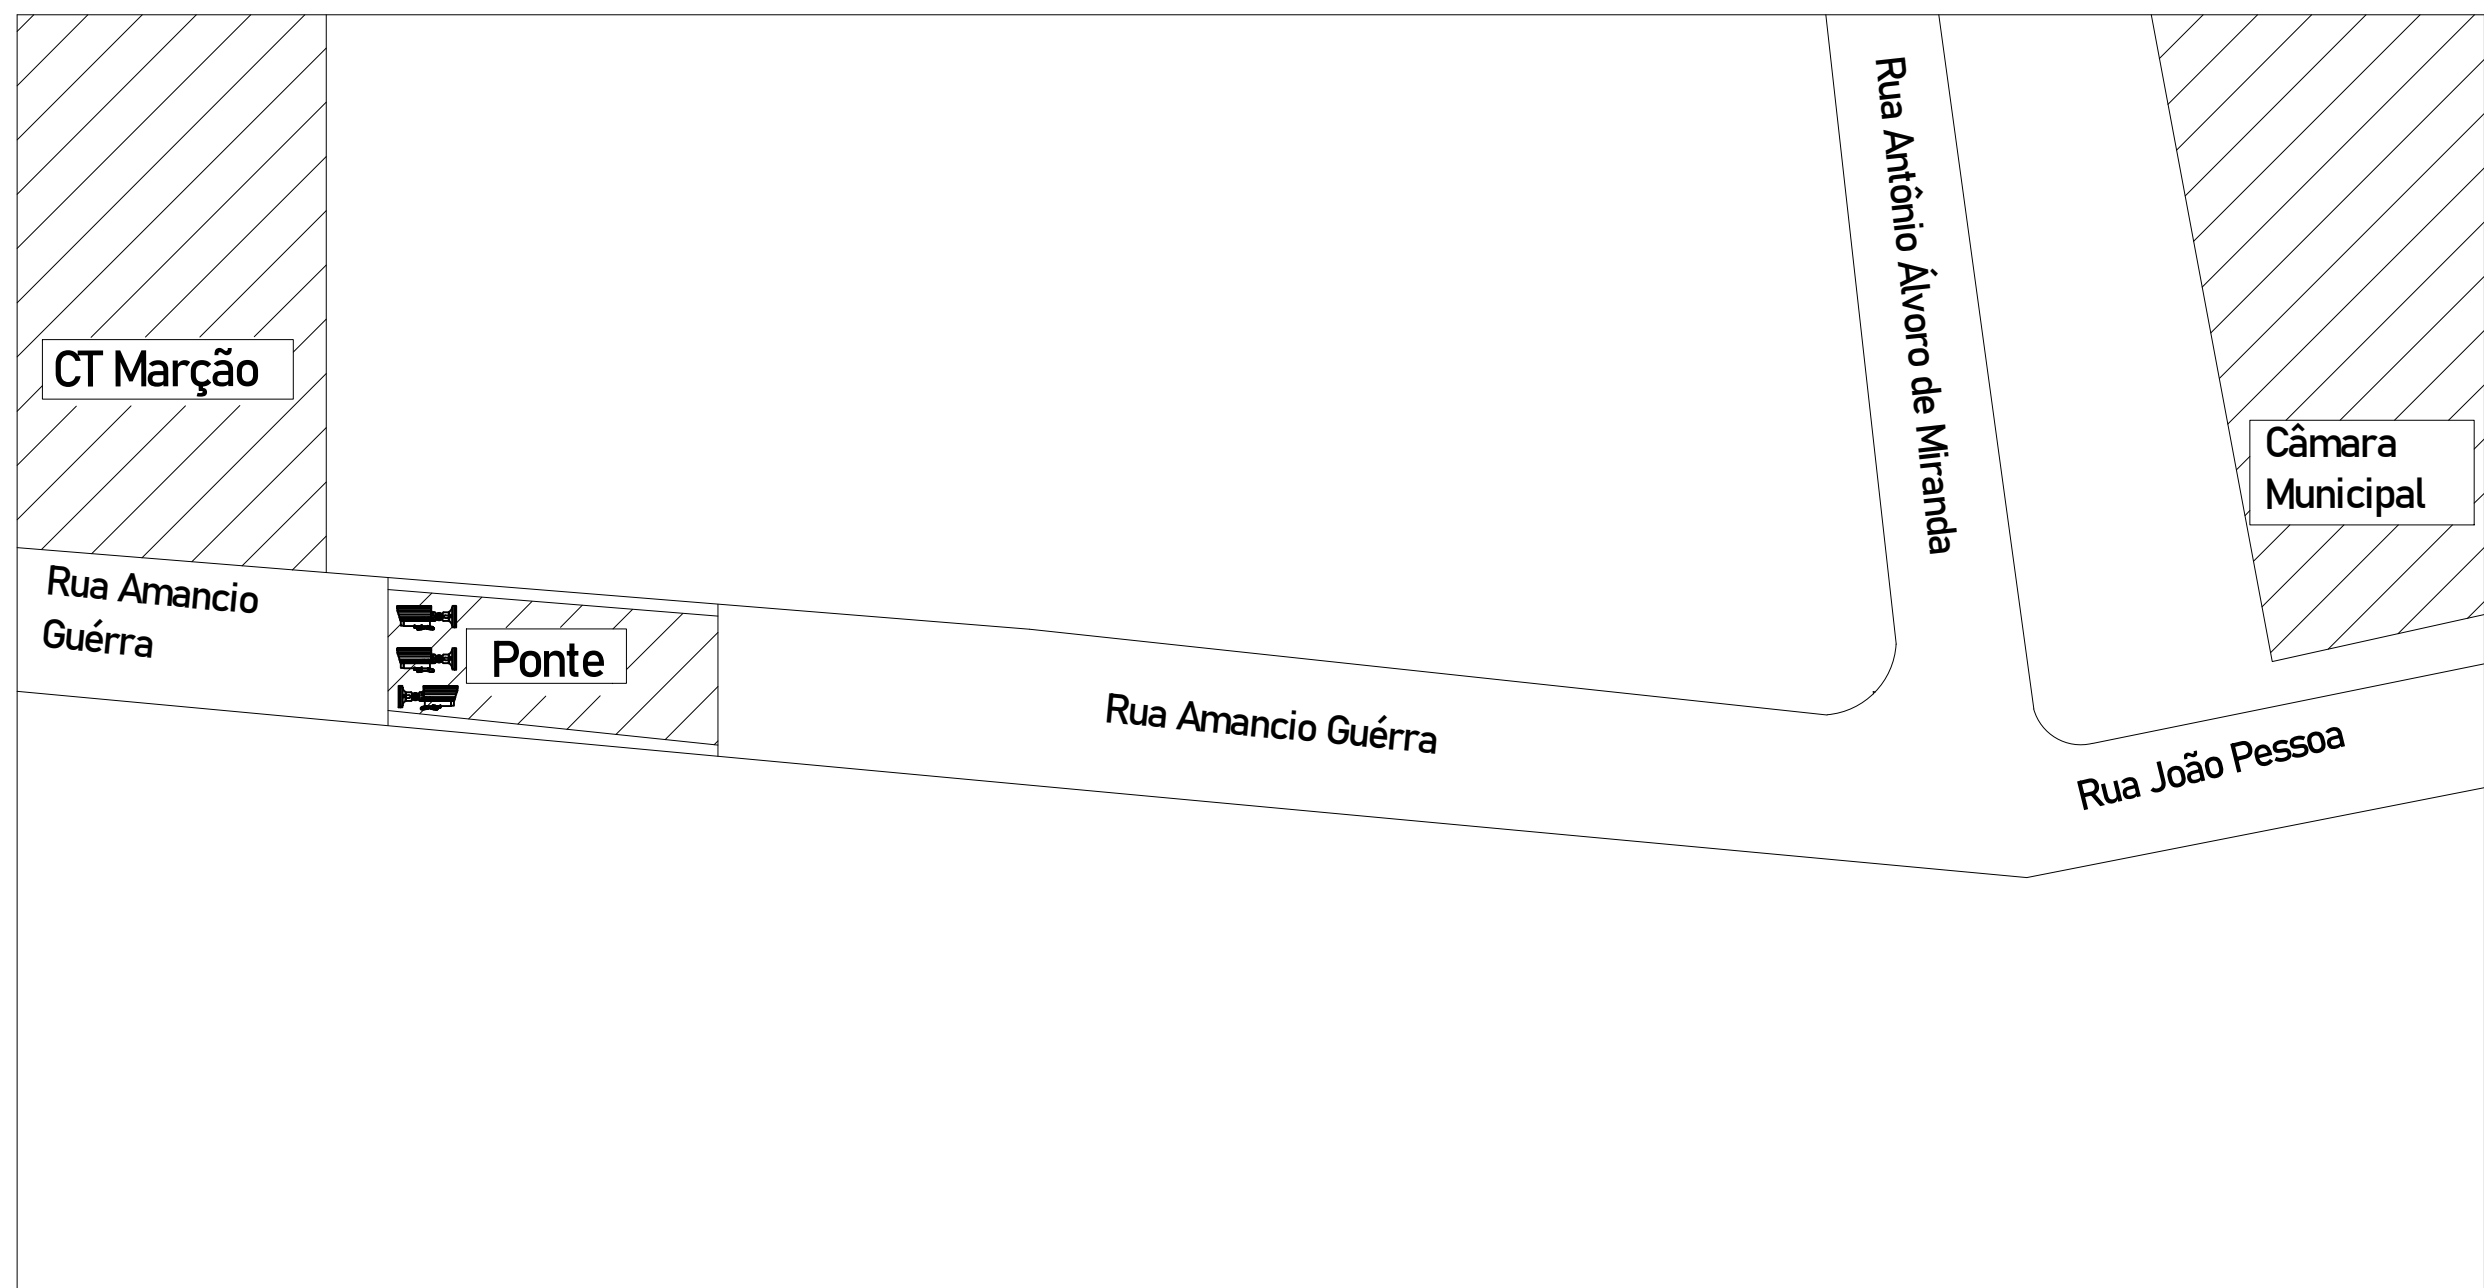
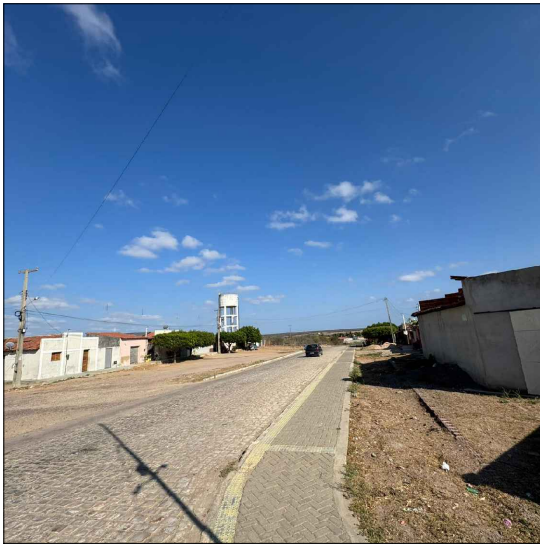


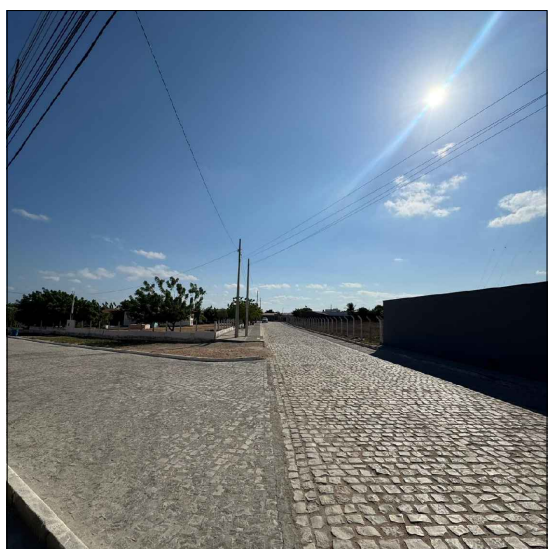



Rua Nero Nazareno Fernandes e Saída para Comunidade de Santo Antônio
PLANTA BAIXA
-5.806/771 - 37.538555

LEGENDA DE SÍMBOLOS	
---	DETERMINAÇÃO
---	DETERMINAÇÃO
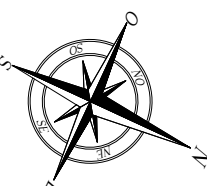


Ponte - Rua Amancio Guerra
PLANTA BAIXA
-5.780917 - 37.540672

LEGENDA DE SÍMBOLOS	
---	DETERMINAÇÃO
---	DETERMINAÇÃO
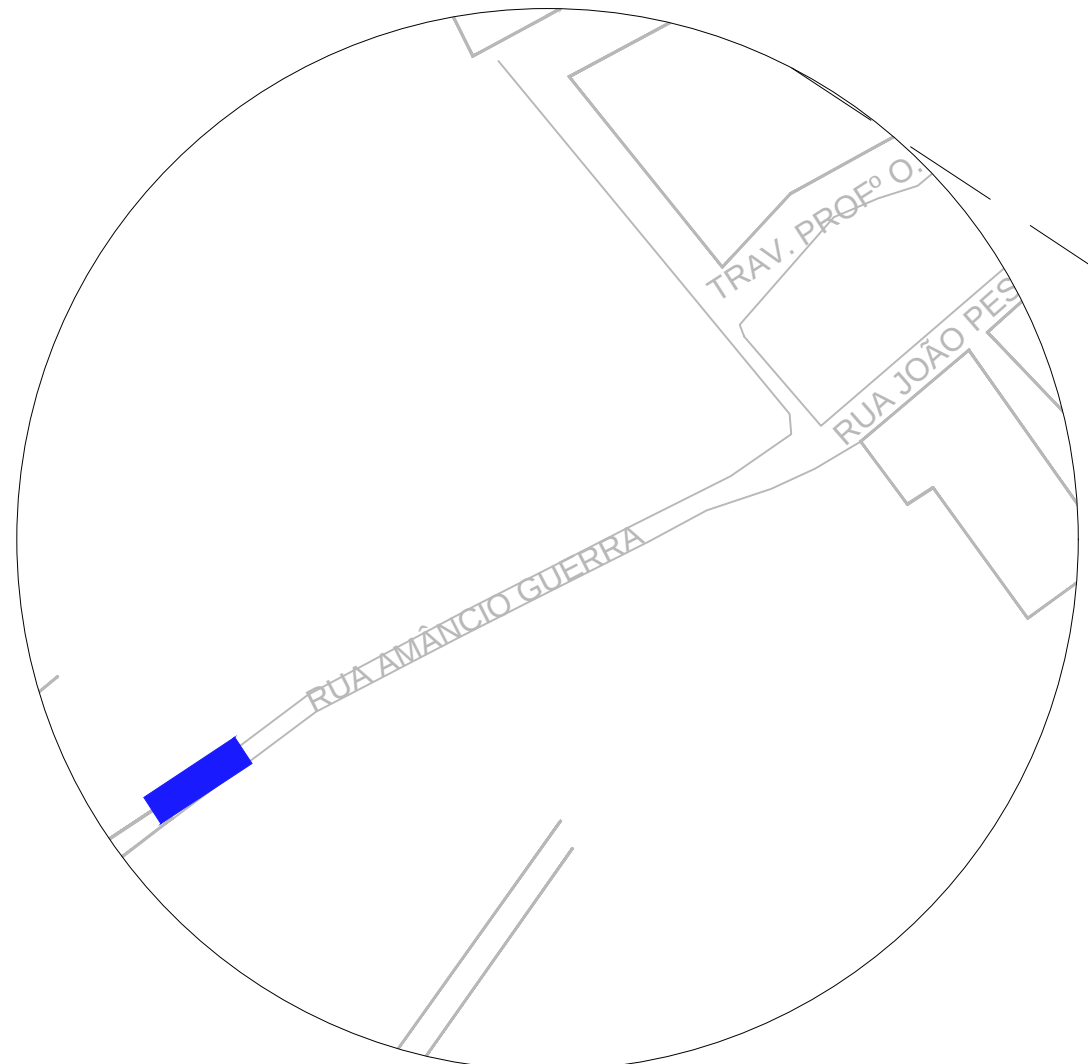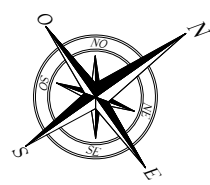


SITUAÇÃO SEM ESCALA

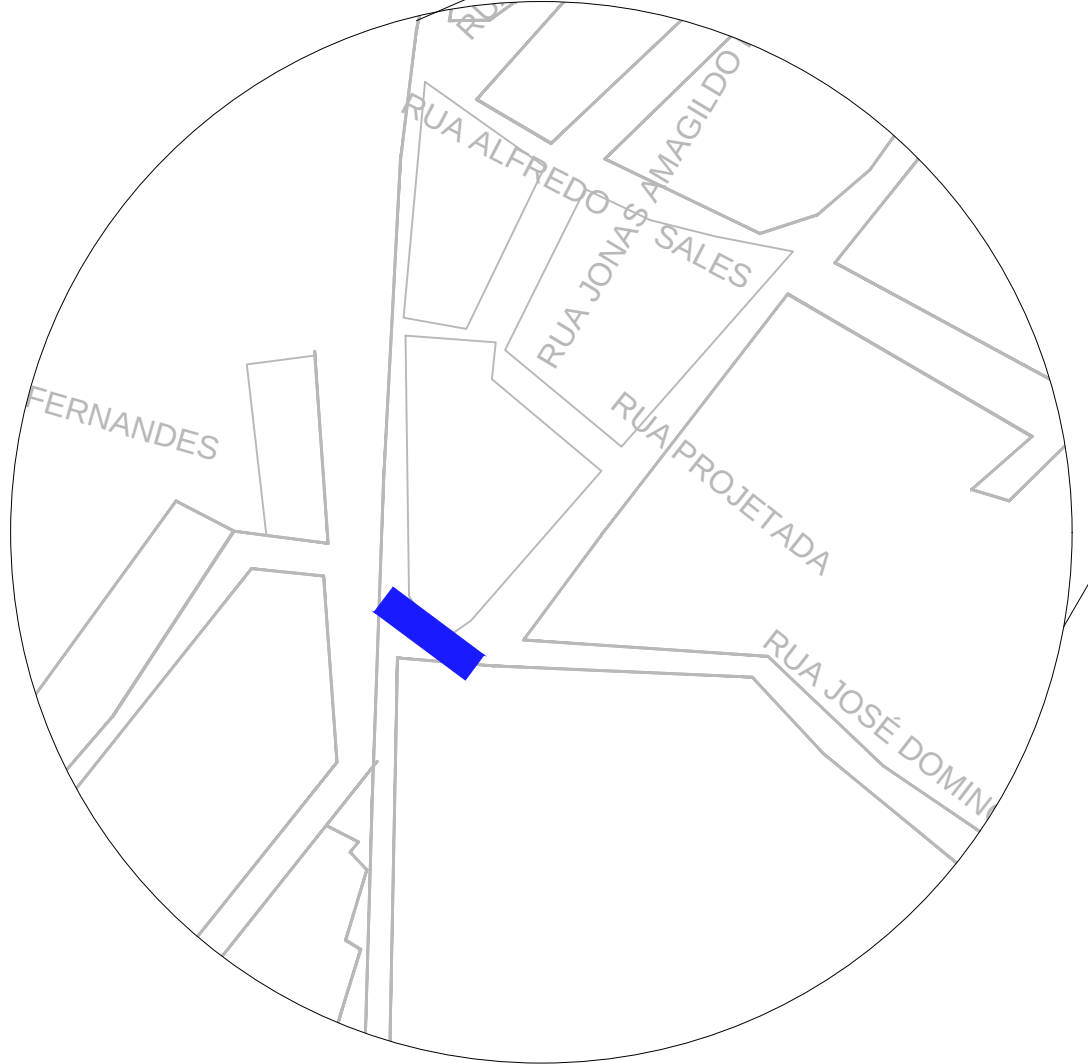

SITUAÇÃO SEM ESCALA

MAPA GERAL - LOCALIZAÇÃO SEM ESCALA

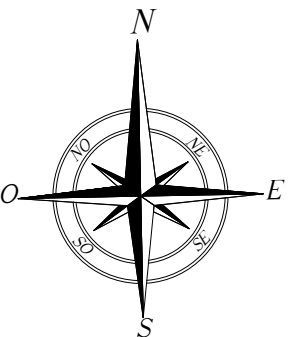

Autores

Proprietário

Responsável Técnico

Estado do Rio Grande do Norte
Prefeitura Municipal de Carauabas
SECRETARIA MUNICIPAL DE
INFRA-ESTRUTURA E SERVIÇOS PÚBLICOS

Objeto:
PROJETO DE PLANTAS DE SITUAÇÃO PARA IMPLANTAÇÃO DE SISTEMA DE CÂMERAS DE MONITORAMENTO

Rua: RUA NERO NAZARENO FERNANDES
Bairro: ALTO DA LIBERDADE
Proprietário: ALTO SÃO SEVERINO

Prefeitura Municipal de Carauabas

Conteúdo:
PLANTA DE SITUAÇÃO, LOCALIZAÇÃO, MAPA GERAL, DETALHES E LEGENDA.

Autor do Projeto - CAU: MIKAEL ROSSON SOUZA SANTOS
CAU: A1907428
Data: OUTUBRO / 2025

Prancha: 01/06