
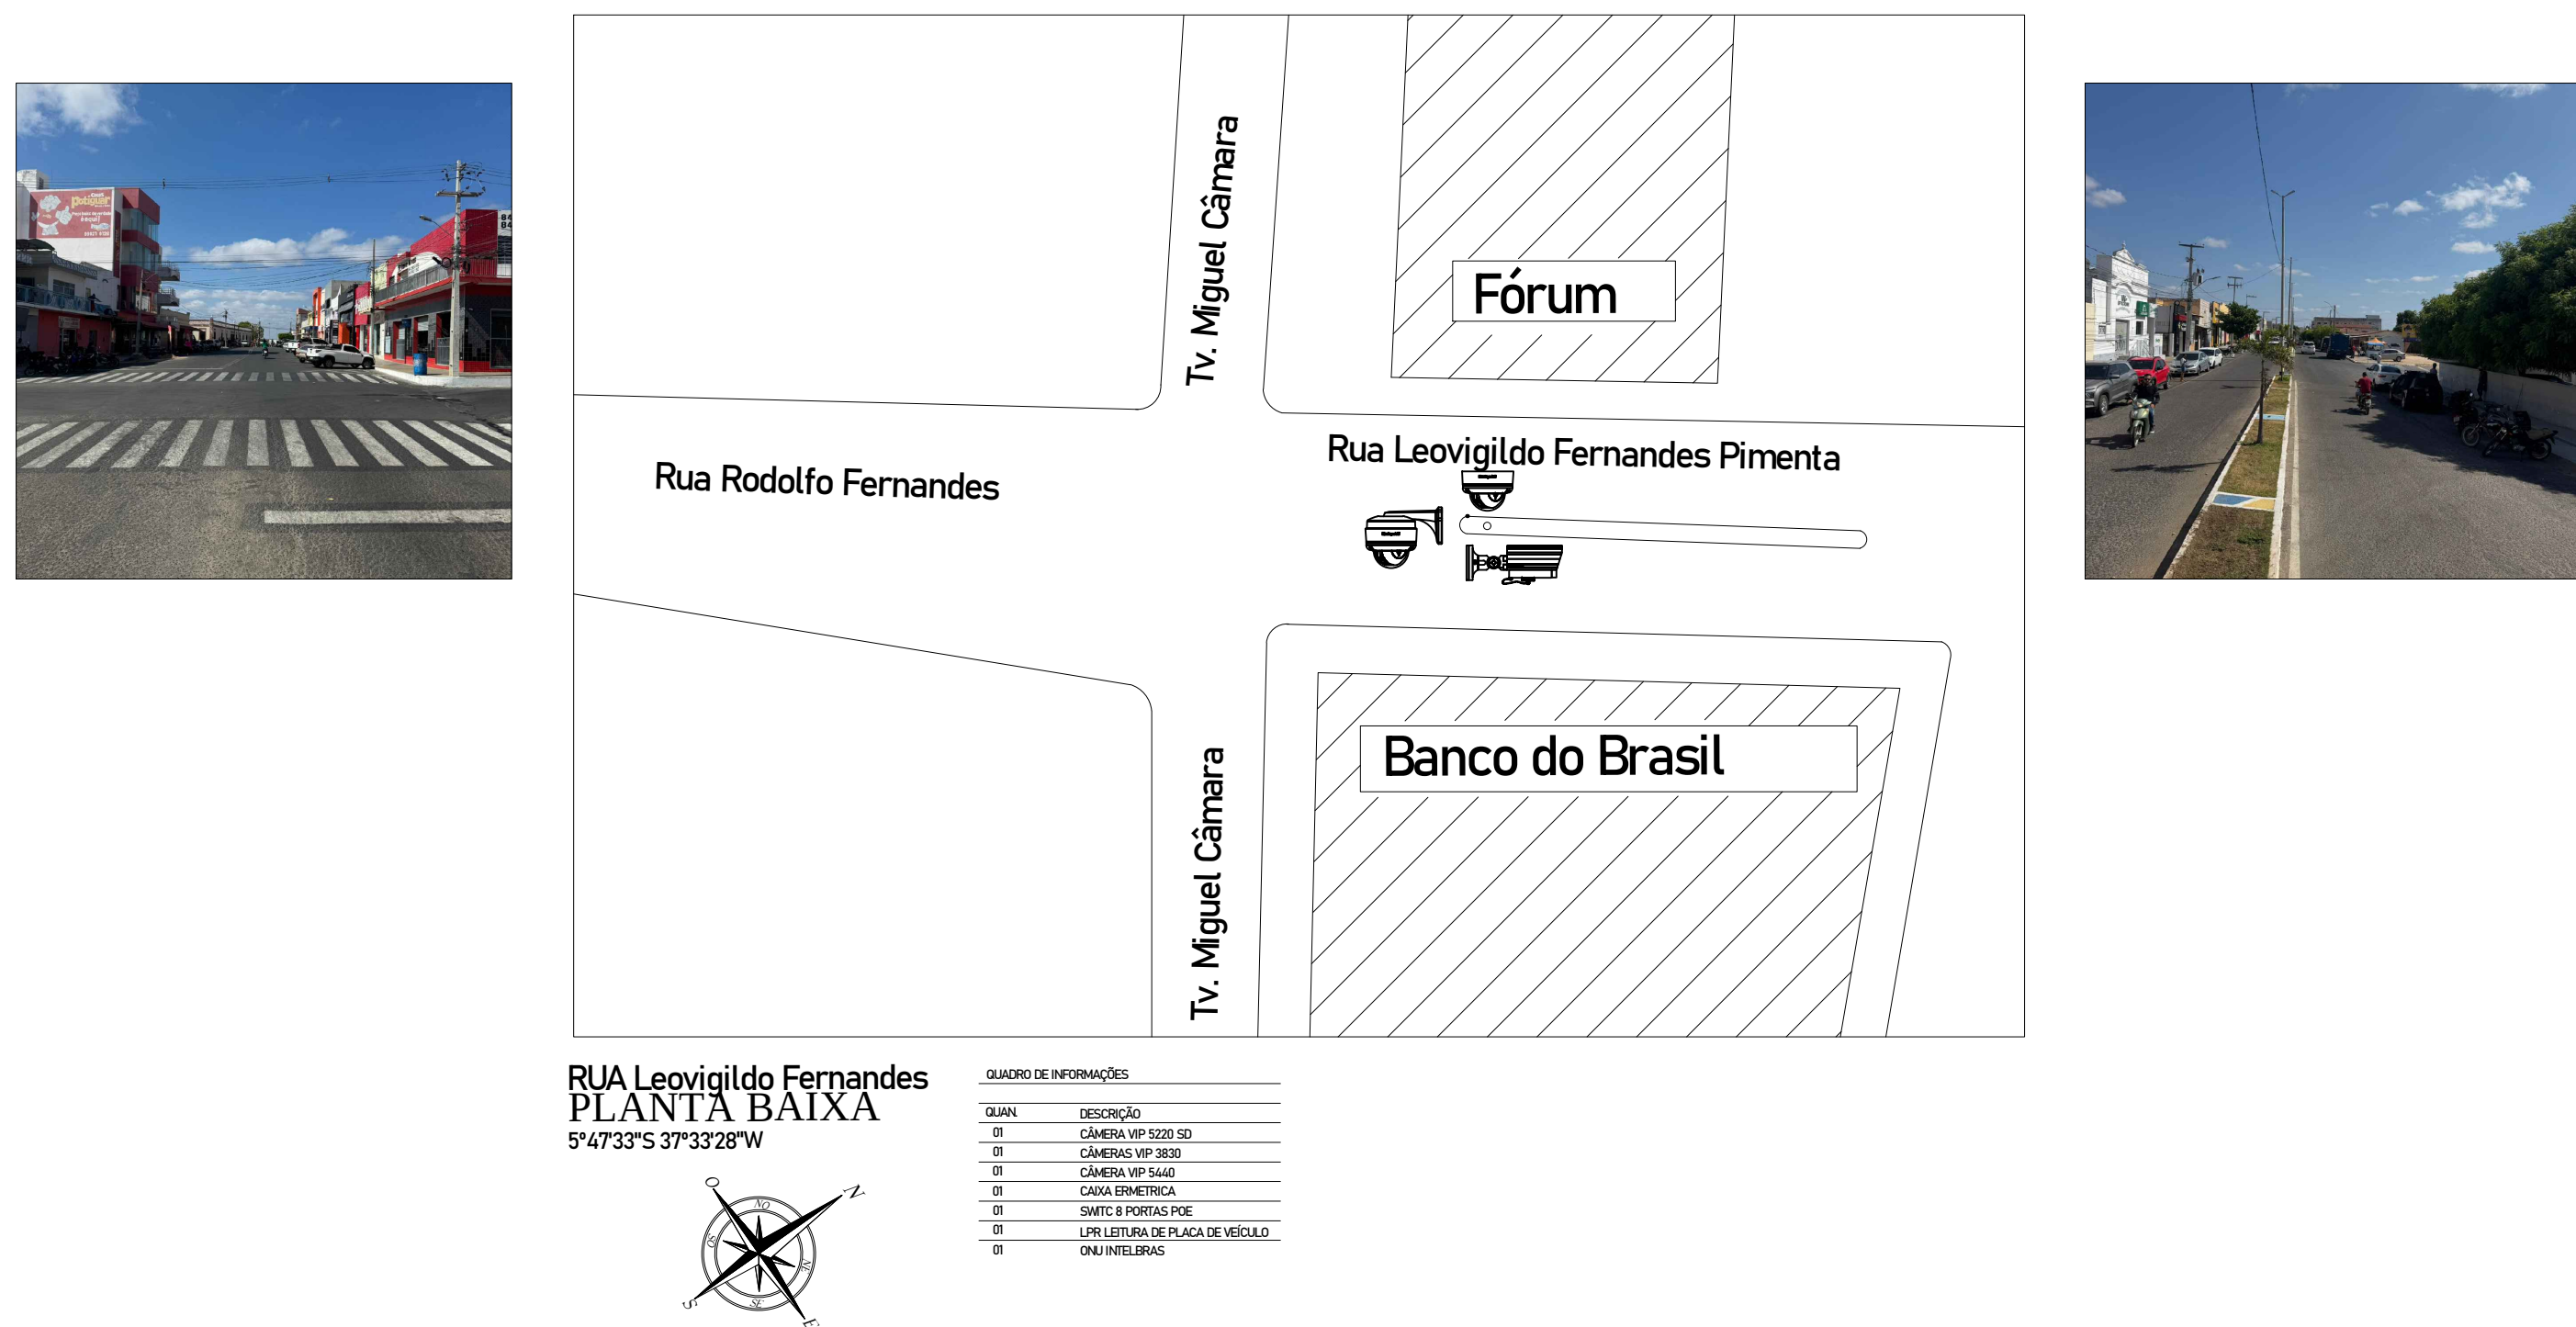


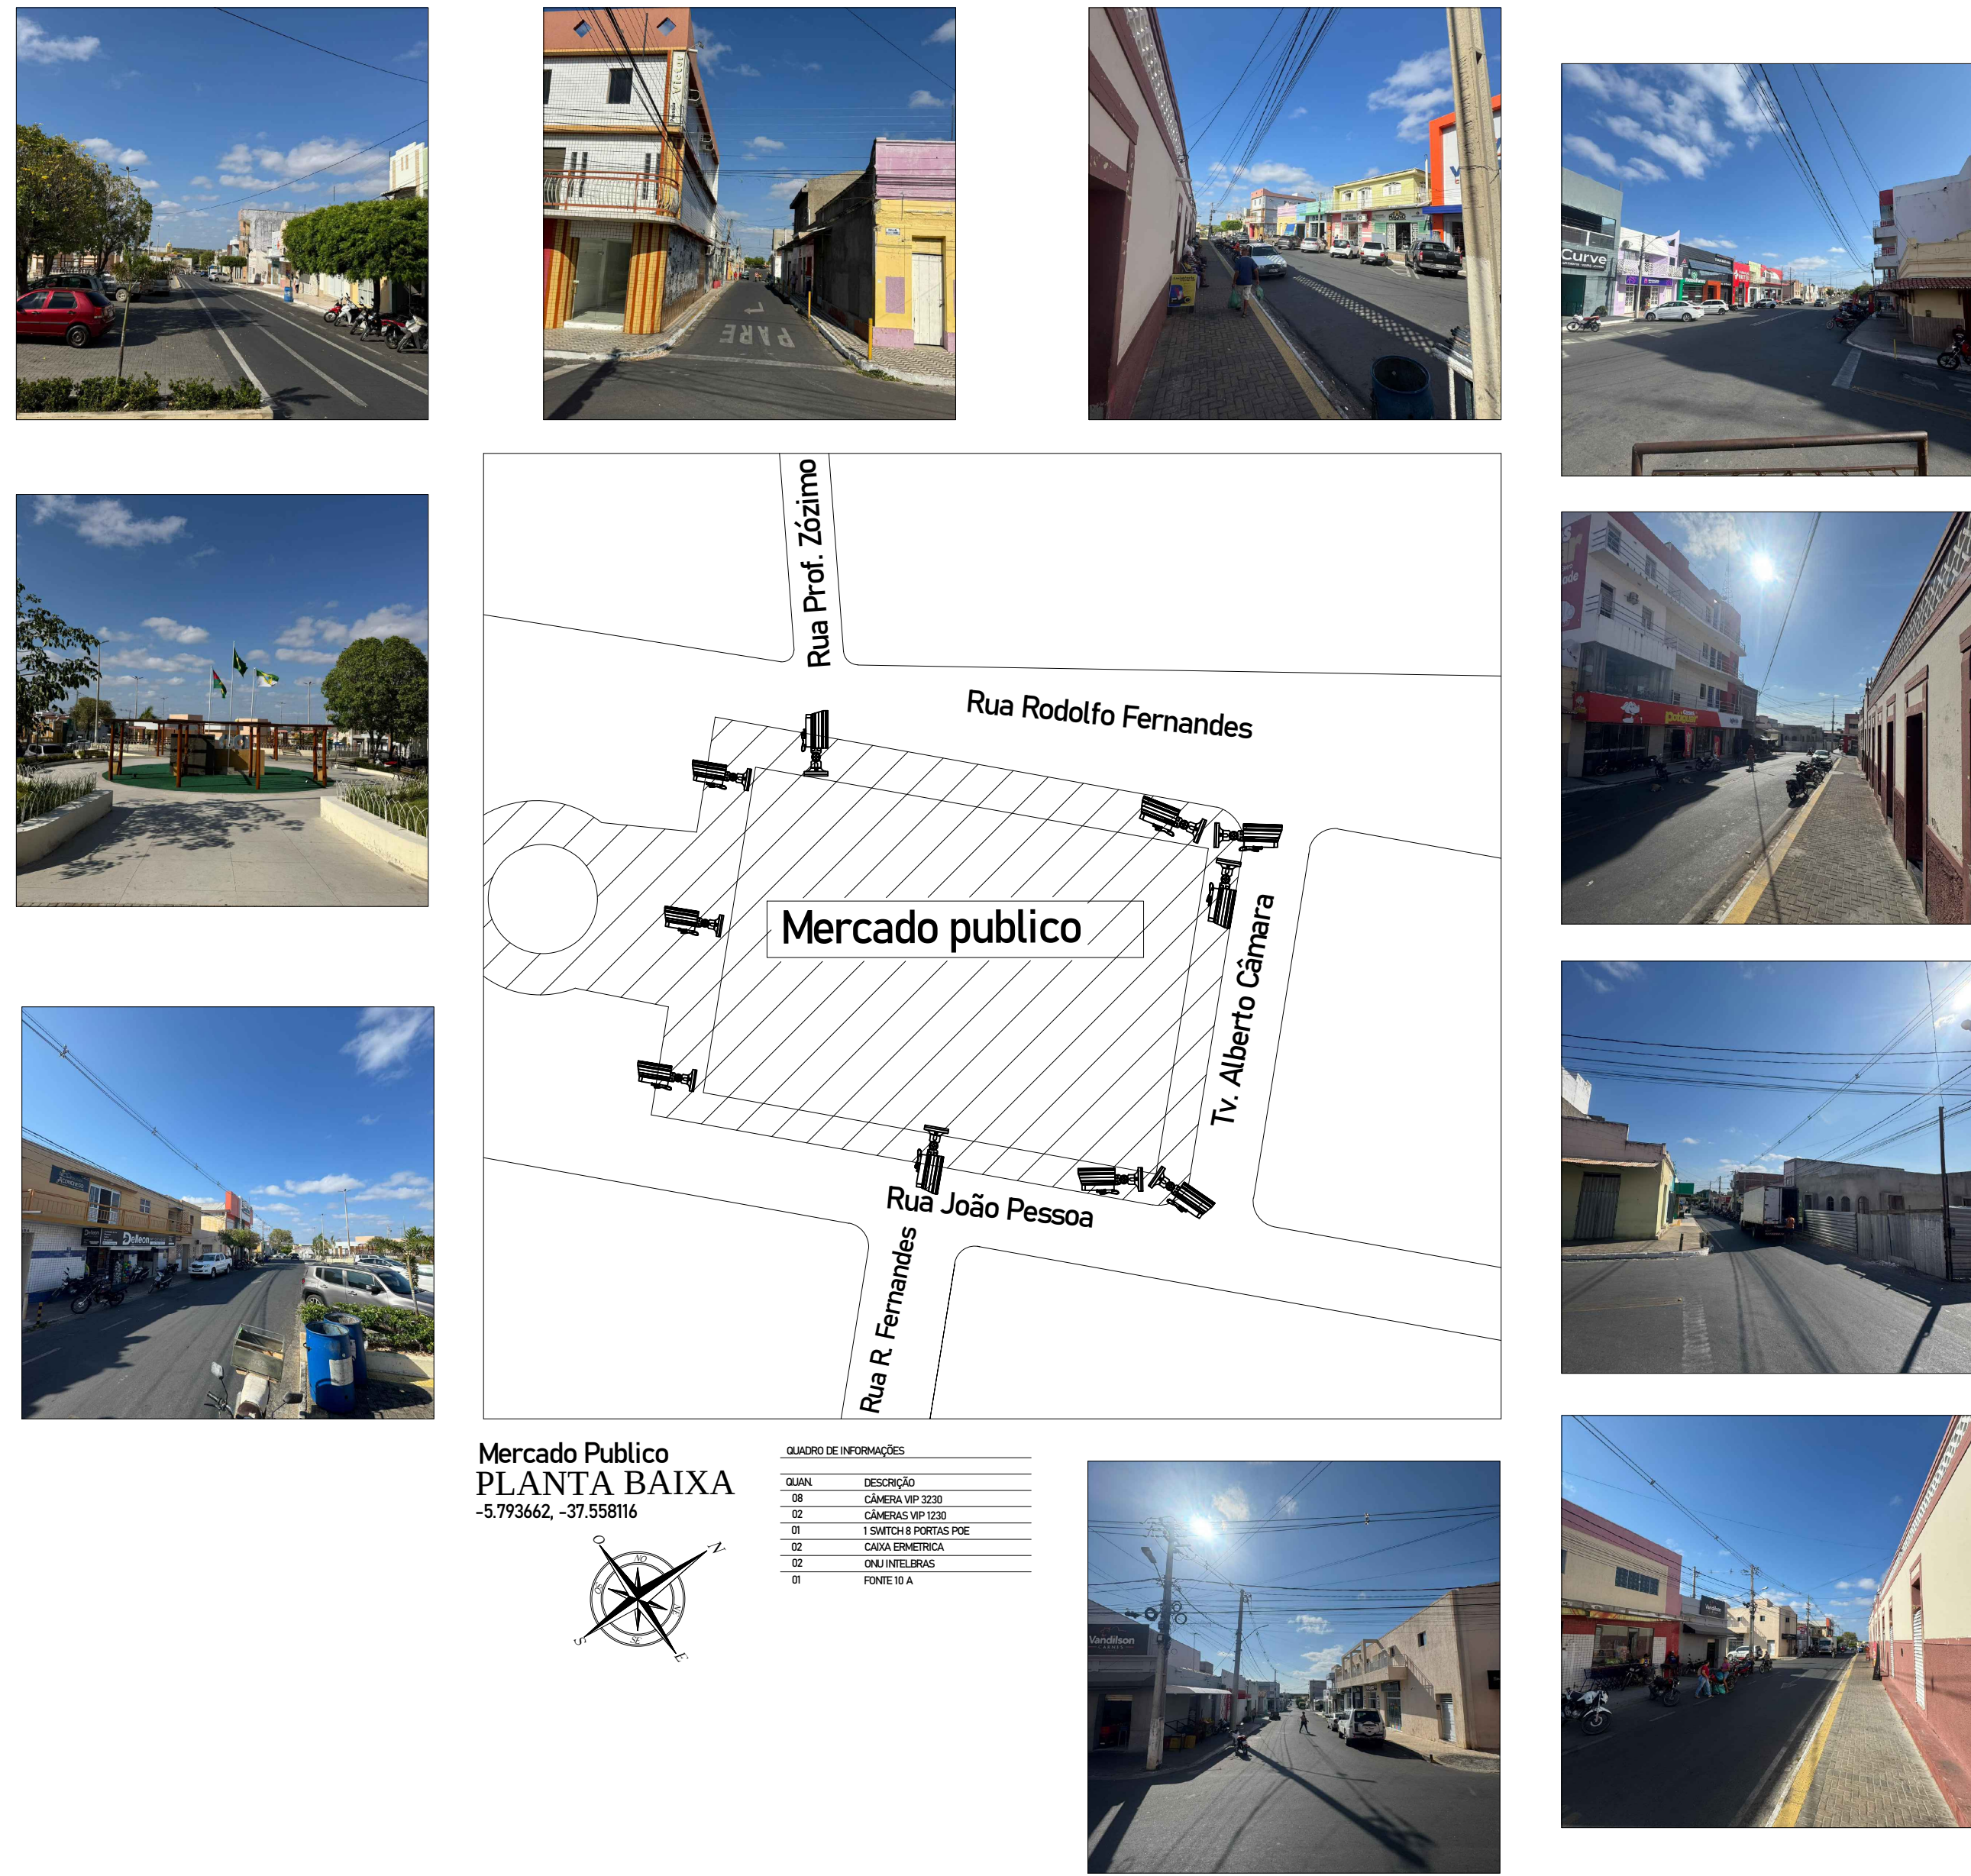

Autor

Projetado

Responsável Técnico

Estado do Rio Grande do Norte

Prefeitura Municipal de Caruarú

SECRETARIA MUNICIPAL DE

INFRA-ESTRUTURA E SERVIÇOS PÚBLICOS

Objeto:

PROJETO DE PLANTAS DE SITUAÇÃO PARA IMPLANTAÇÃO DE SISTEMA DE CÁMERAS DE MONITORAMENTO

Rua:

RUA LEOVIGILDO FERNANDES PIMENTA

Barra:

CENTRO

Proprietário:

PREFEITURA MUNICIPAL DE CARAÚBAS

Conteúdo:

PLANTA DE SITUAÇÃO, LOCALIZAÇÃO, MAPA GERAL, DETALHES E LEGENDA.

Autor do Projeto - CAU :

CAU :

Prancha:

02/06

Escala:

Indicadas

Data:

OUTUBRO / 2025