

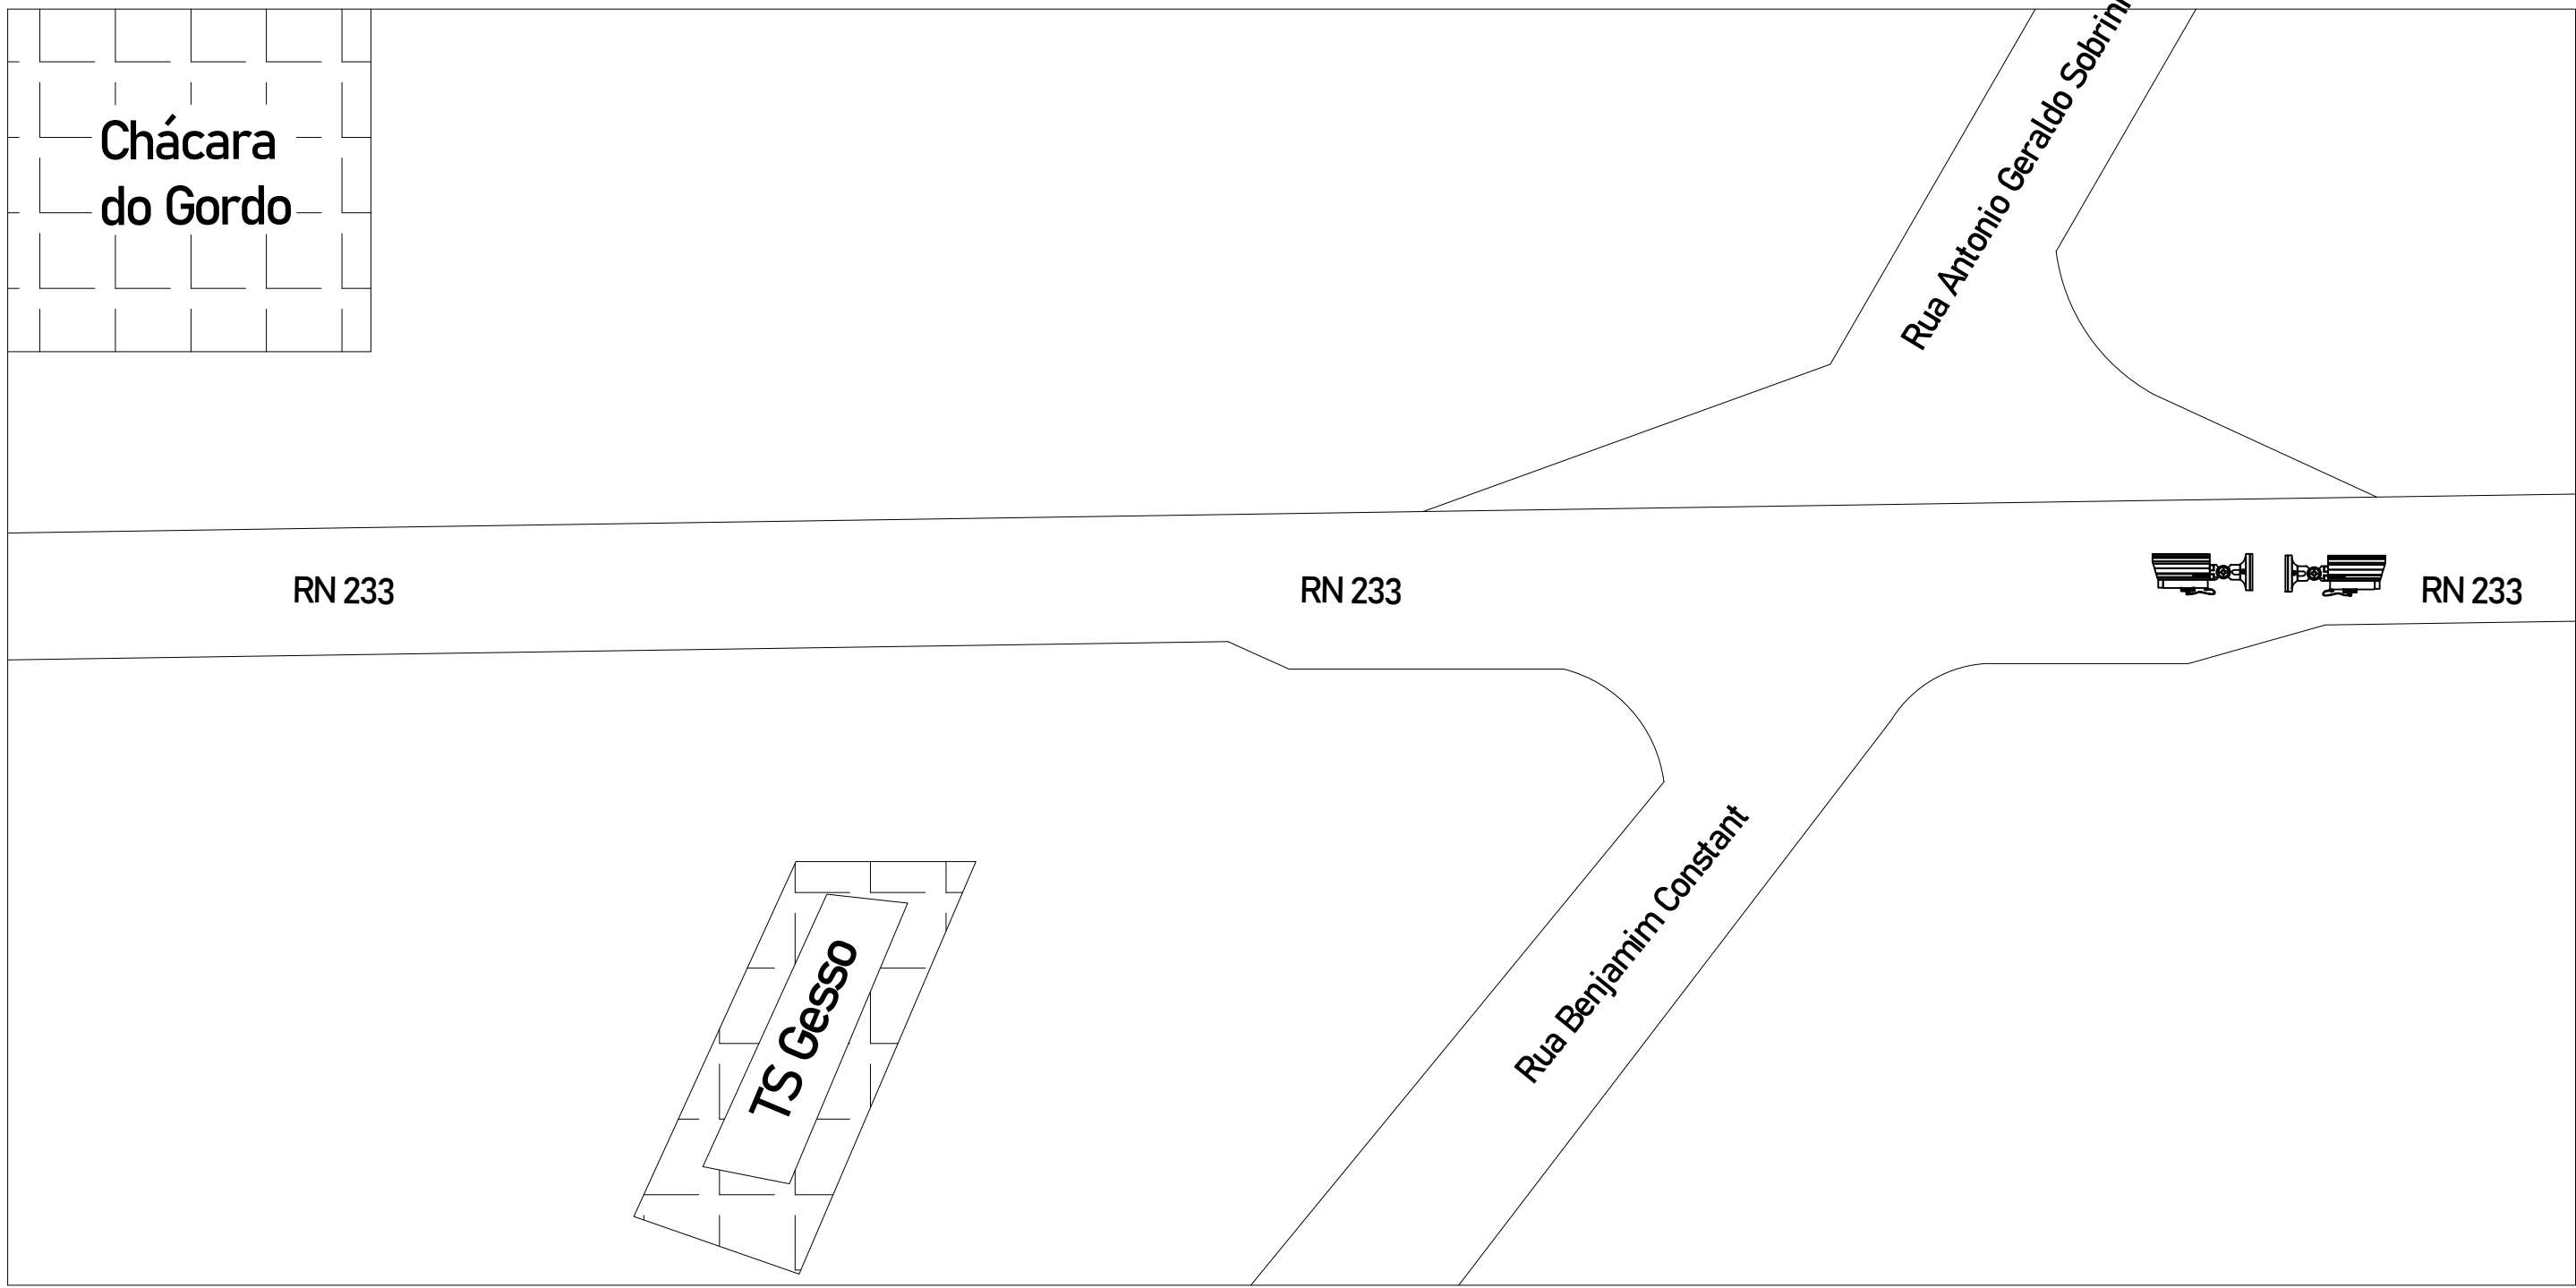
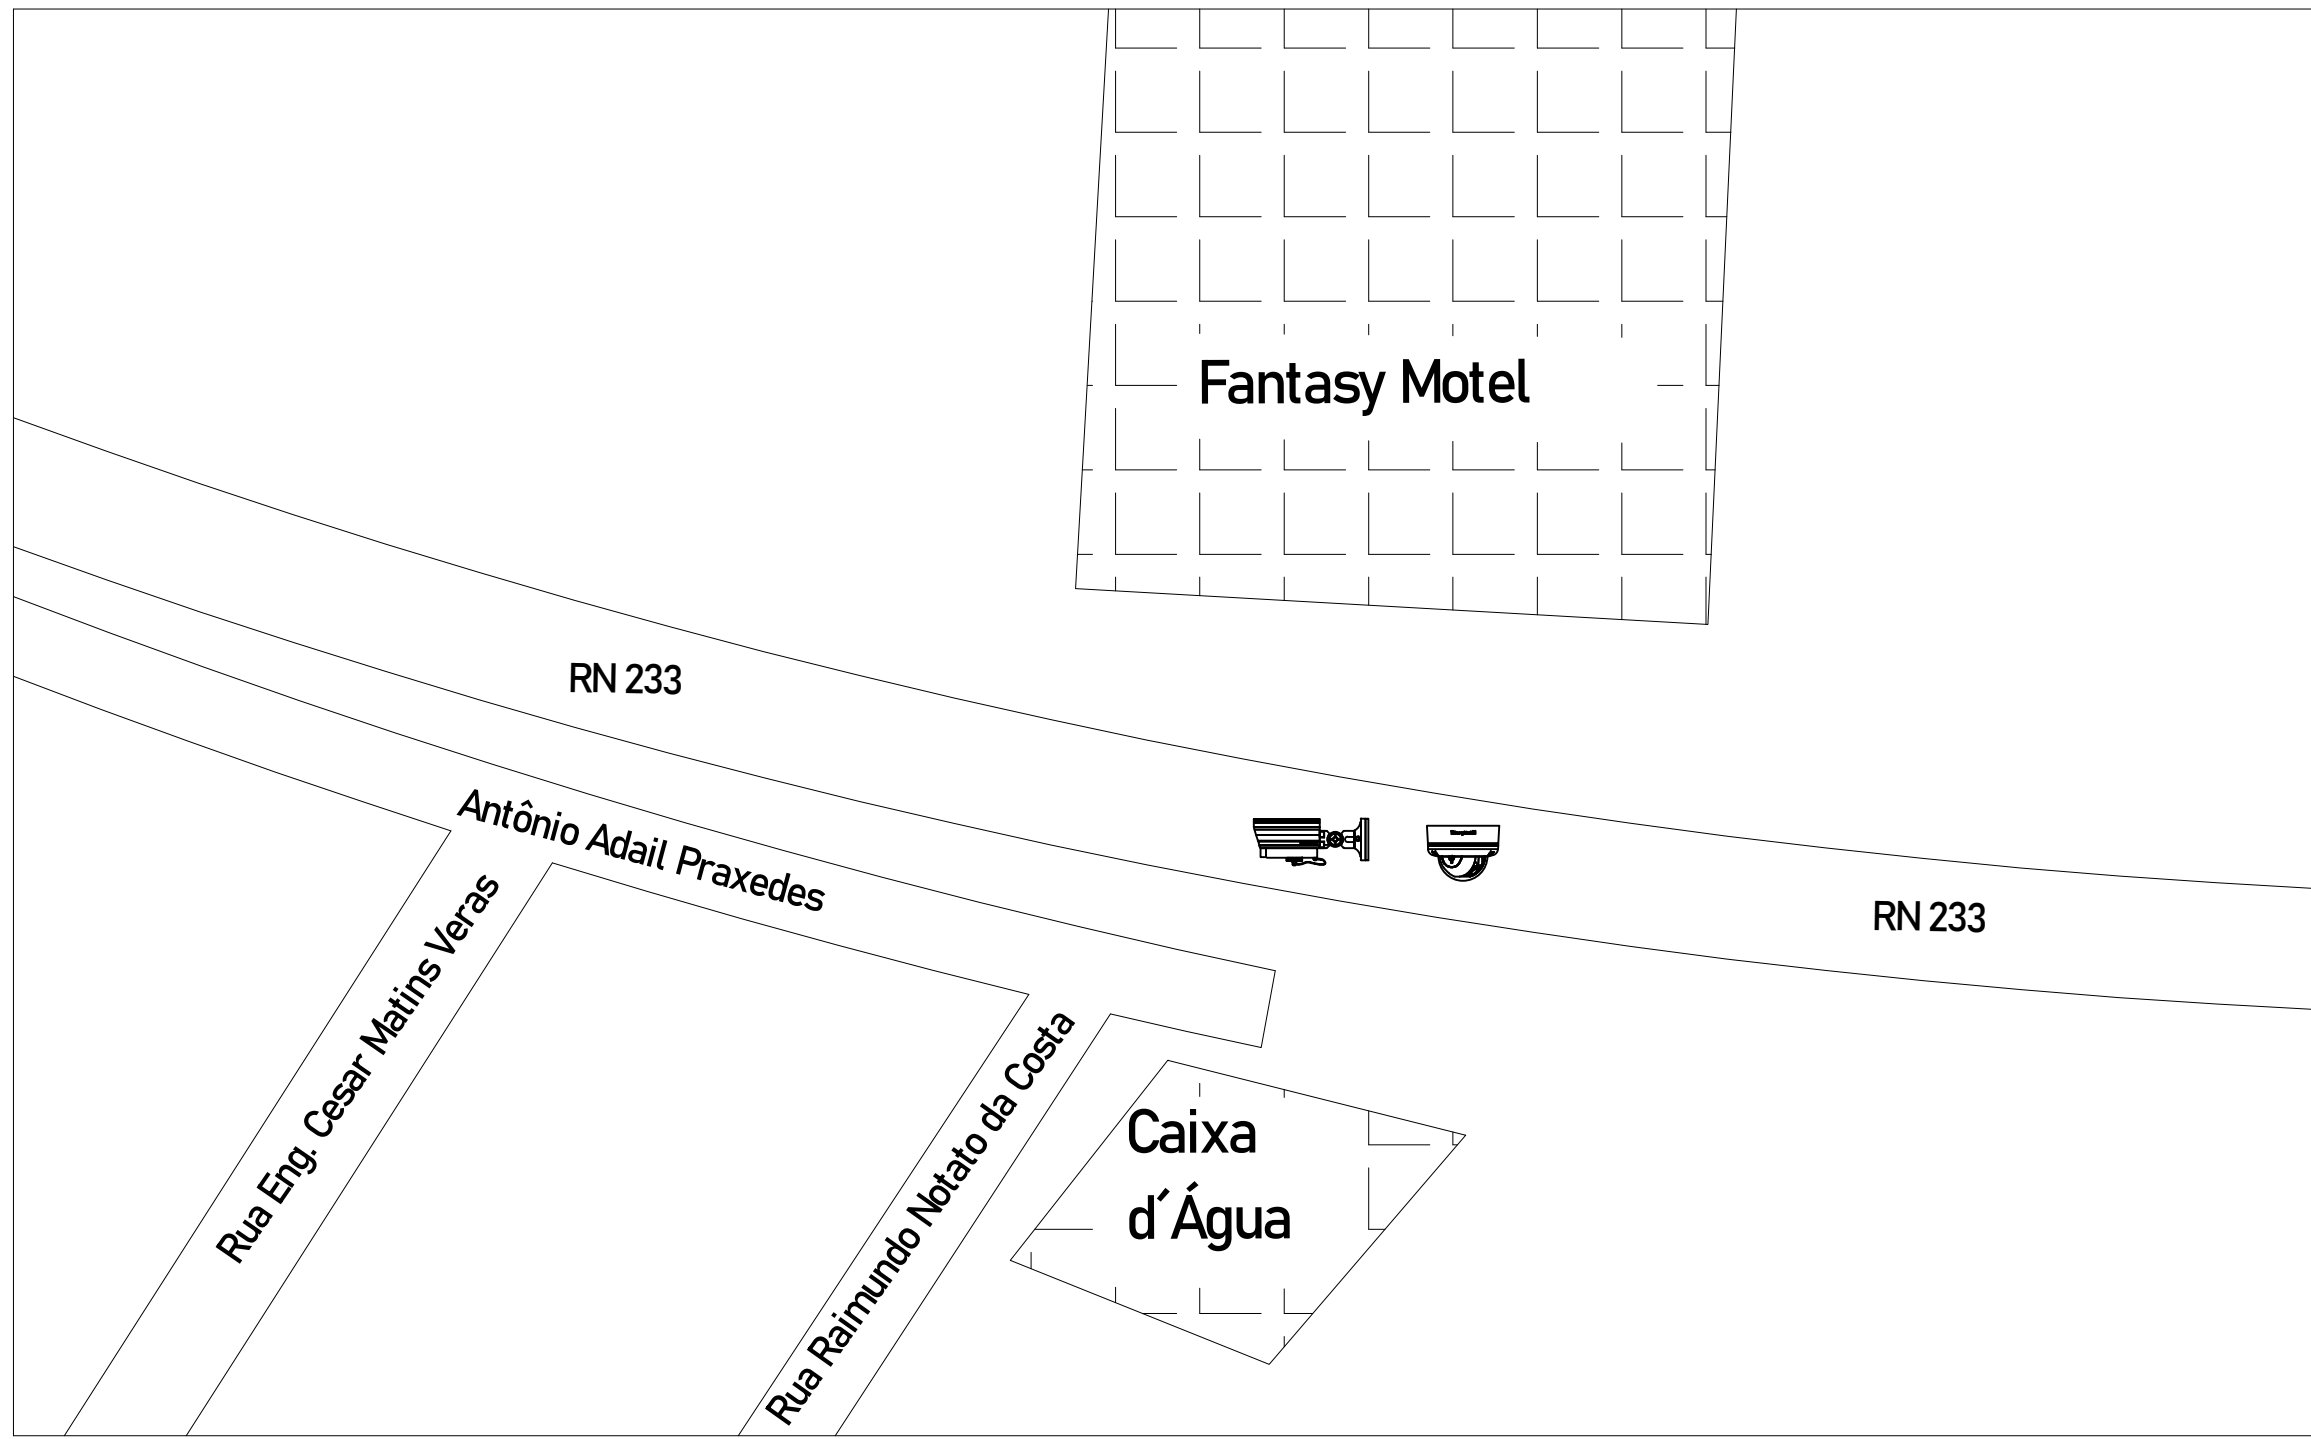


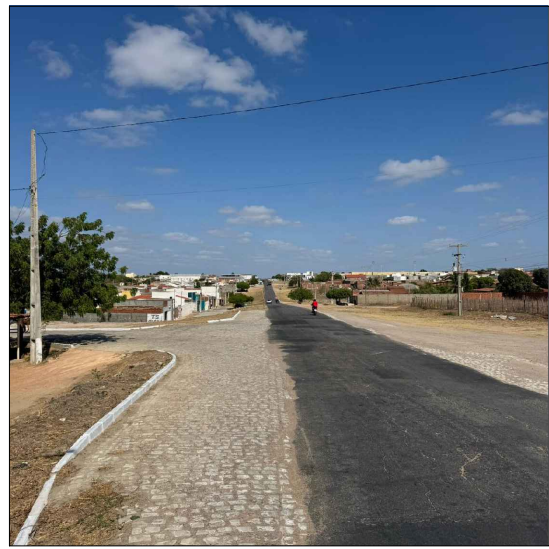



RN 233 - Saída para Comunidade de Mirandas e Campo Grande RN
PLANTA BAIXA
-5,7922281, -37,5455592

QUADRO DE INFORMAÇÕES	
QUADRO	DESCRIÇÃO
01	Câmera de vigilância
02	Câmera de vigilância
03	Câmera de vigilância
04	Câmera de vigilância
05	Câmera de vigilância
06	Câmera de vigilância
07	Câmera de vigilância
08	Câmera de vigilância
09	Câmera de vigilância
10	Câmera de vigilância

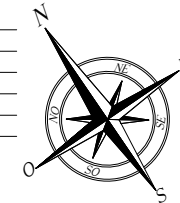



RN 233 - Saída para Campo Grande RN
PLANTA BAIXA
-5,784907, -37,547157

QUADRO DE INFORMAÇÕES	
QUADRO	DESCRIÇÃO
01	Câmera de vigilância
02	Câmera de vigilância
03	Câmera de vigilância
04	Câmera de vigilância
05	Câmera de vigilância
06	Câmera de vigilância
07	Câmera de vigilância
08	Câmera de vigilância
09	Câmera de vigilância
10	Câmera de vigilância

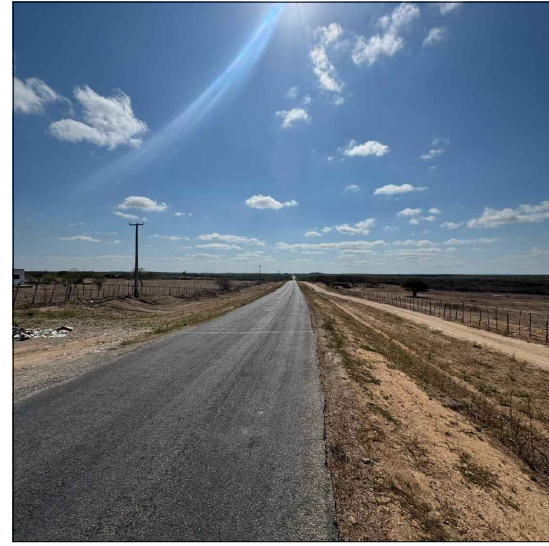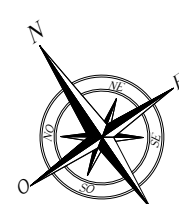

Rua Leovigildo Fernandes Pimenta
PLANTA BAIXA
-5,785410, -37,554376

QUADRO DE INFORMAÇÕES	
QUADRO	DESCRIÇÃO
01	Câmera de vigilância
02	Câmera de vigilância
03	Câmera de vigilância
04	Câmera de vigilância
05	Câmera de vigilância
06	Câmera de vigilância
07	Câmera de vigilância
08	Câmera de vigilância
09	Câmera de vigilância
10	Câmera de vigilância

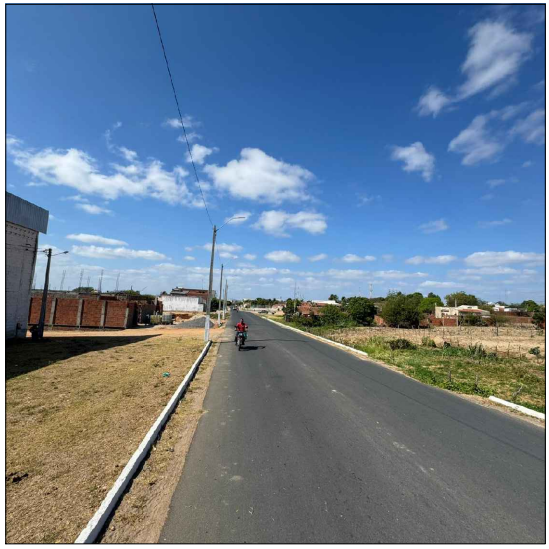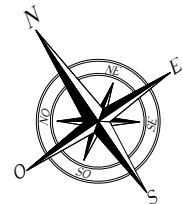

Autor

Proprietário

Responsável Técnico

Estado do Rio Grande do Norte
Prefeitura Municipal de Caraúbas
SECRETARIA MUNICIPAL DE
INFRA-ESTRUTURA E SERVIÇOS PÚBLICOS

Objeto:
PROJETO DE PLANTAS DE SITUAÇÃO PARA IMPLANTAÇÃO DE SISTEMA DE CÂMERAS DE MONITORAMENTO

Rua: RN 233 - SAÍDA PARA MIRANDAS E CAMPO GRANDE
Rua: LEOVIGILDO FERNANDES
Bairro: SEBASTIÃO MALTEZ
Proprietário: PREFEITURA MUNICIPAL DE CARAÚBAS

Conteúdo:
PLANTA DE SITUAÇÃO, LOCALIZAÇÃO, MAPA GERAL, DETALHES E LEGENDA.

Autor do Projeto - CAU: MIKAEL ROSSON SOUZA SANTOS
CAU: A1907428

Escala: Indicadas
Data: OUTUBRO / 2025

Prancha: 05/06