

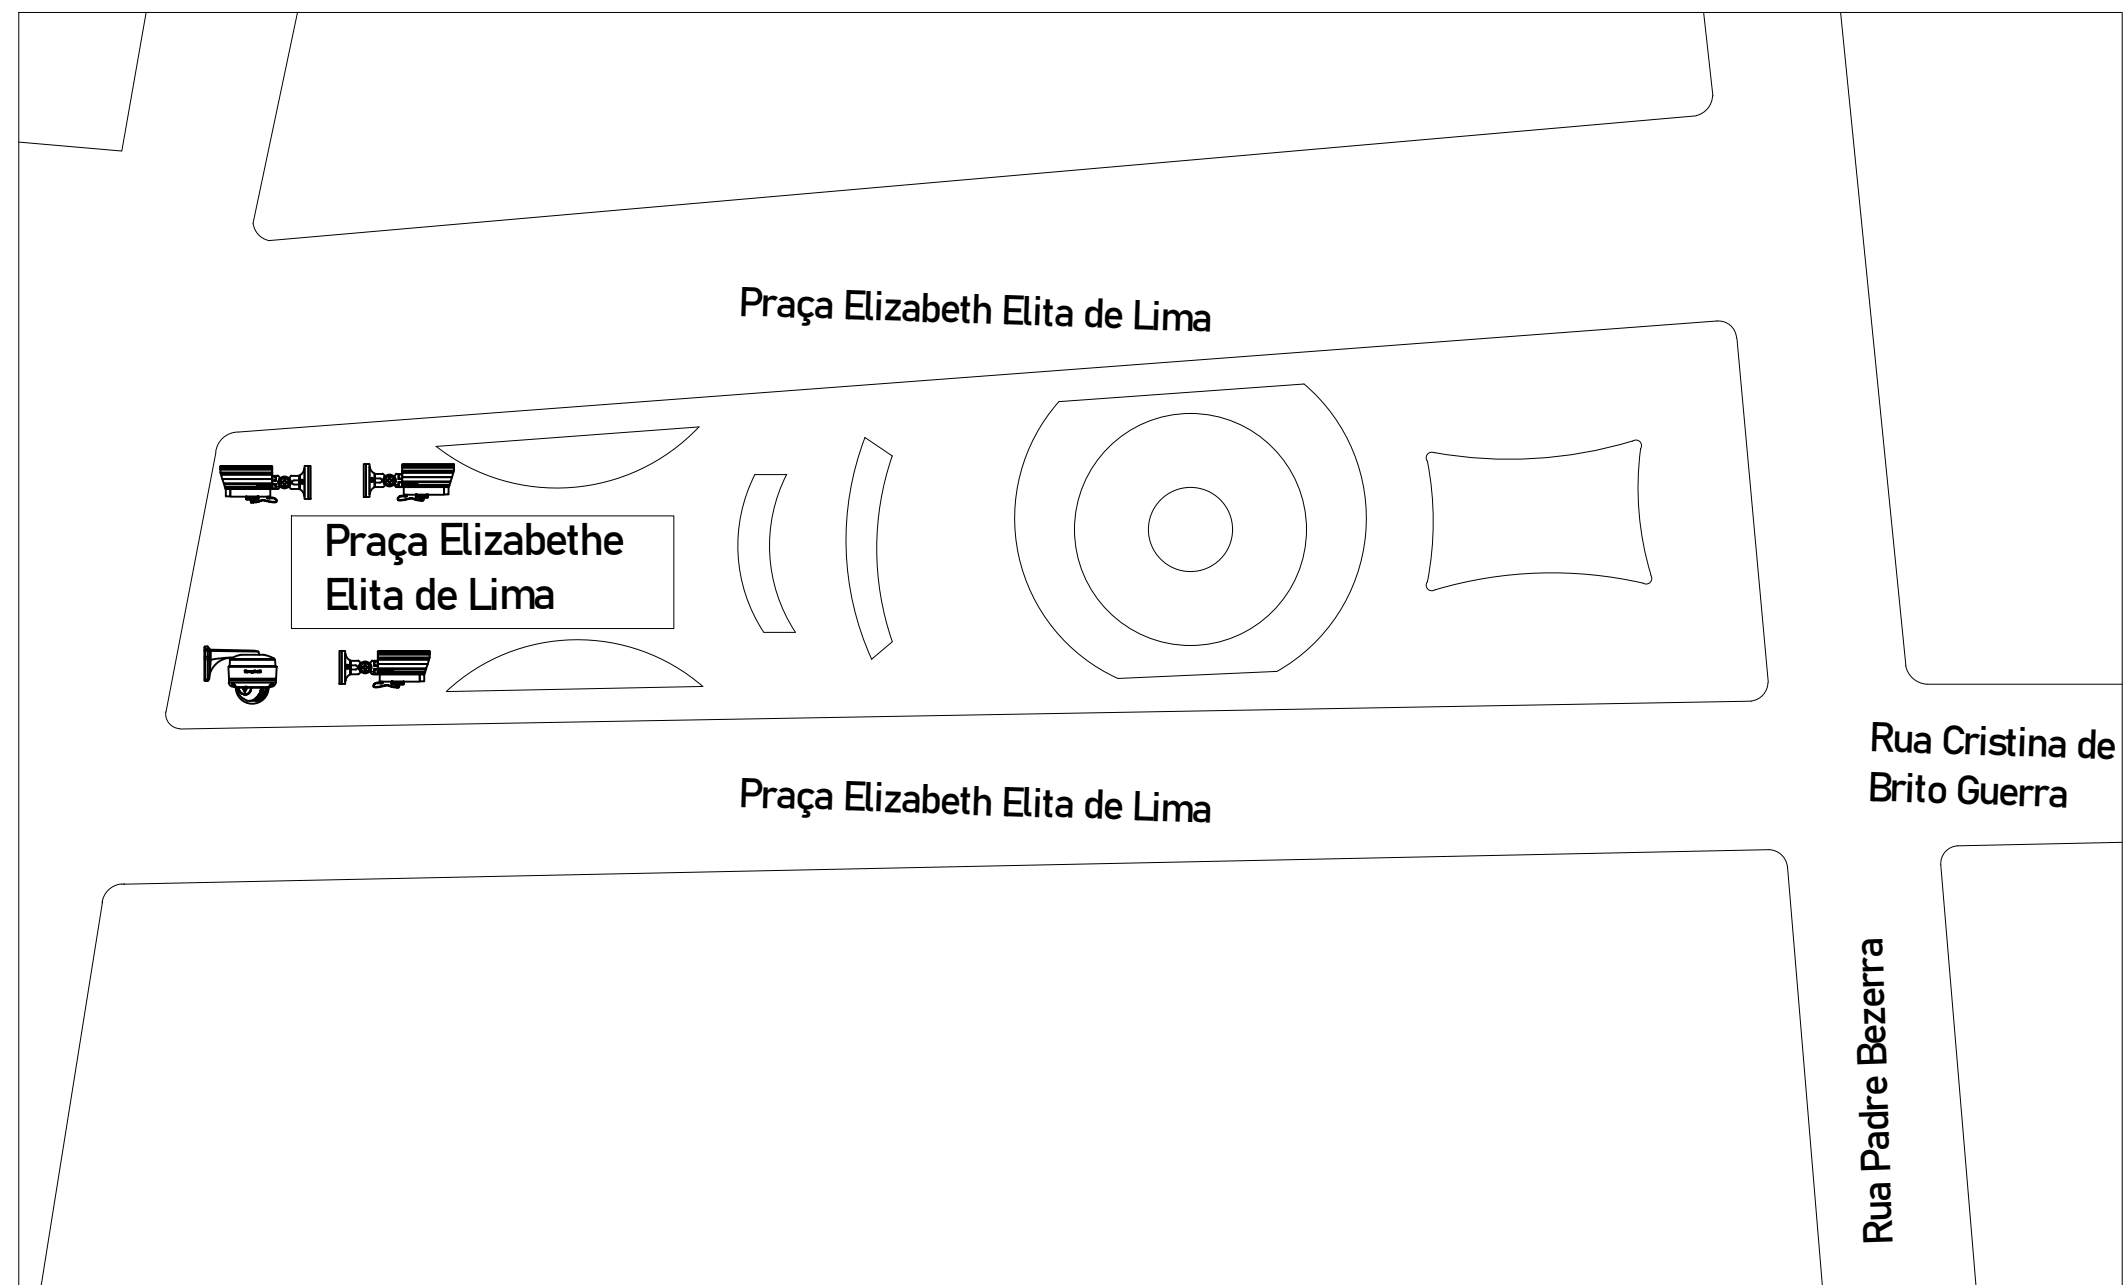
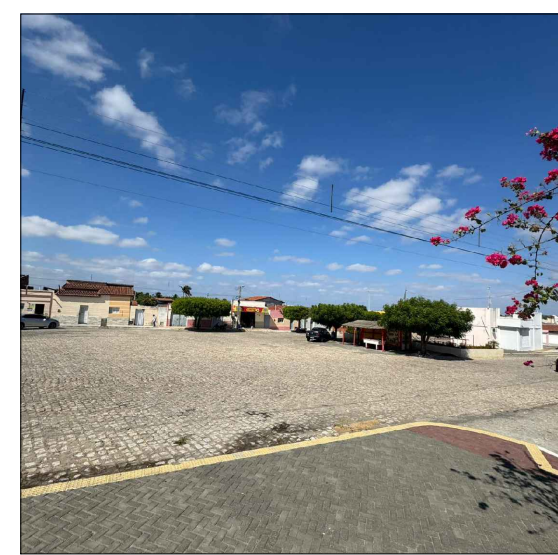
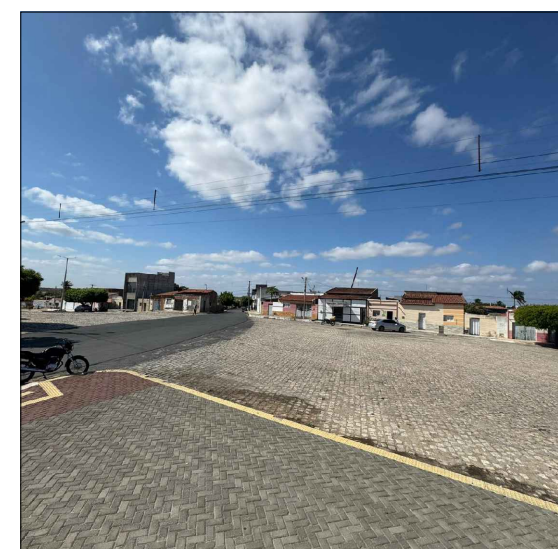
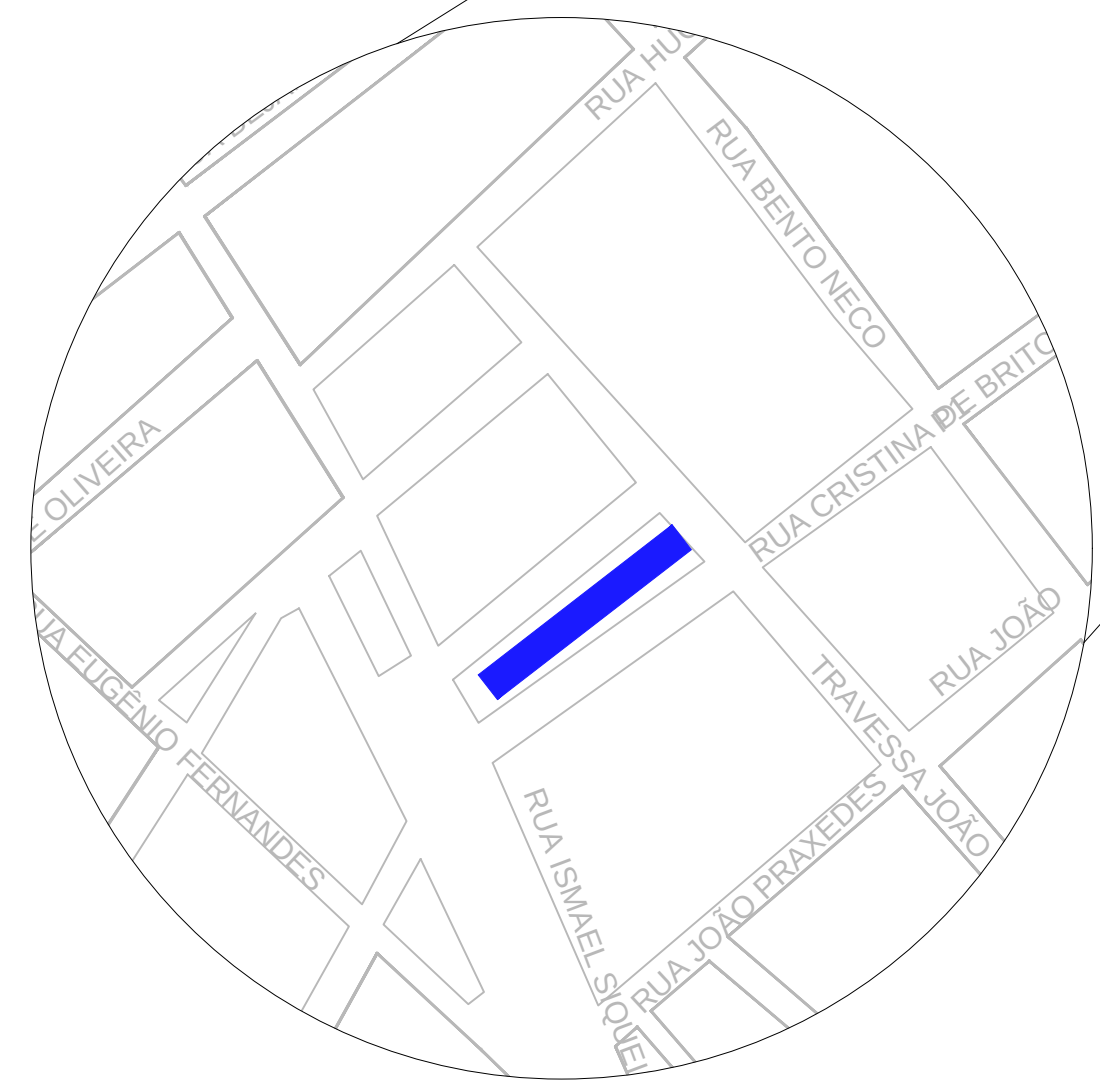


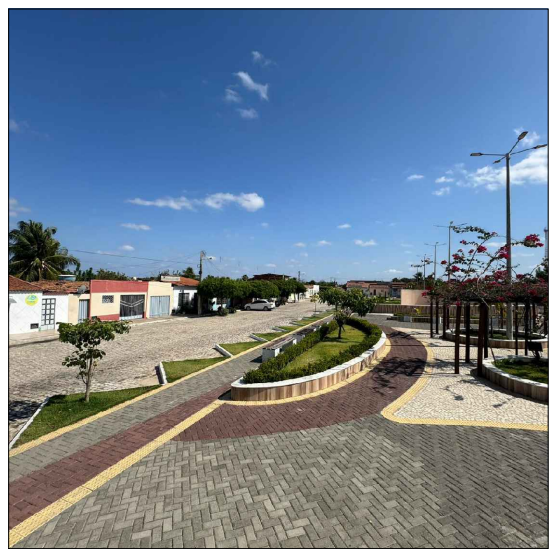

Praça Elizabeth Elita de Lima
PLANTA BAIXA
-S.7900174, -37.552713

QUADRO DE REFERÊNCIAS	
01	Obra de Arte
02	Obra de Arte
03	Obra de Arte
04	Obra de Arte
05	Obra de Arte
06	Obra de Arte
07	Obra de Arte
08	Obra de Arte

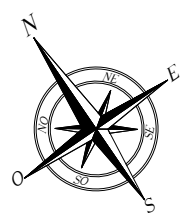

SITUAÇÃO
SEM ESCALA

MAPA GERAL - LOCALIZAÇÃO
SEM ESCALA

Autor

Proprietário

Responsável Técnico

Estado do Rio Grande do Norte
Prefeitura Municipal de Caruabas
SECRETARIA MUNICIPAL DE
INFRA-ESTRUTURA E SERVIÇOS PÚBLICOS

Objeto:	
PROJETO DE PLANTAS DE SITUAÇÃO PARA IMPLANTAÇÃO DE SISTEMA DE CÂMERAS DE MONITORAMENTO	
Rua:	Barro
PRAÇA ELIZABETH ELITA DE LIMA	LEANDRO BEZERRA
Proprietário:	
PREFEITURA MUNICIPAL DE CARAUBAS	
Conteúdo:	
PLANTA DE SITUAÇÃO, LOCALIZAÇÃO, MAPA GERAL, DETALHES E LEGENDA.	
Autor do Projeto - CAU :	CAU :
MICHAEL ROSSON SOUZA SANTOS	A1907428
Escala:	Data:
Indicadas	OUTUBRO / 2025