




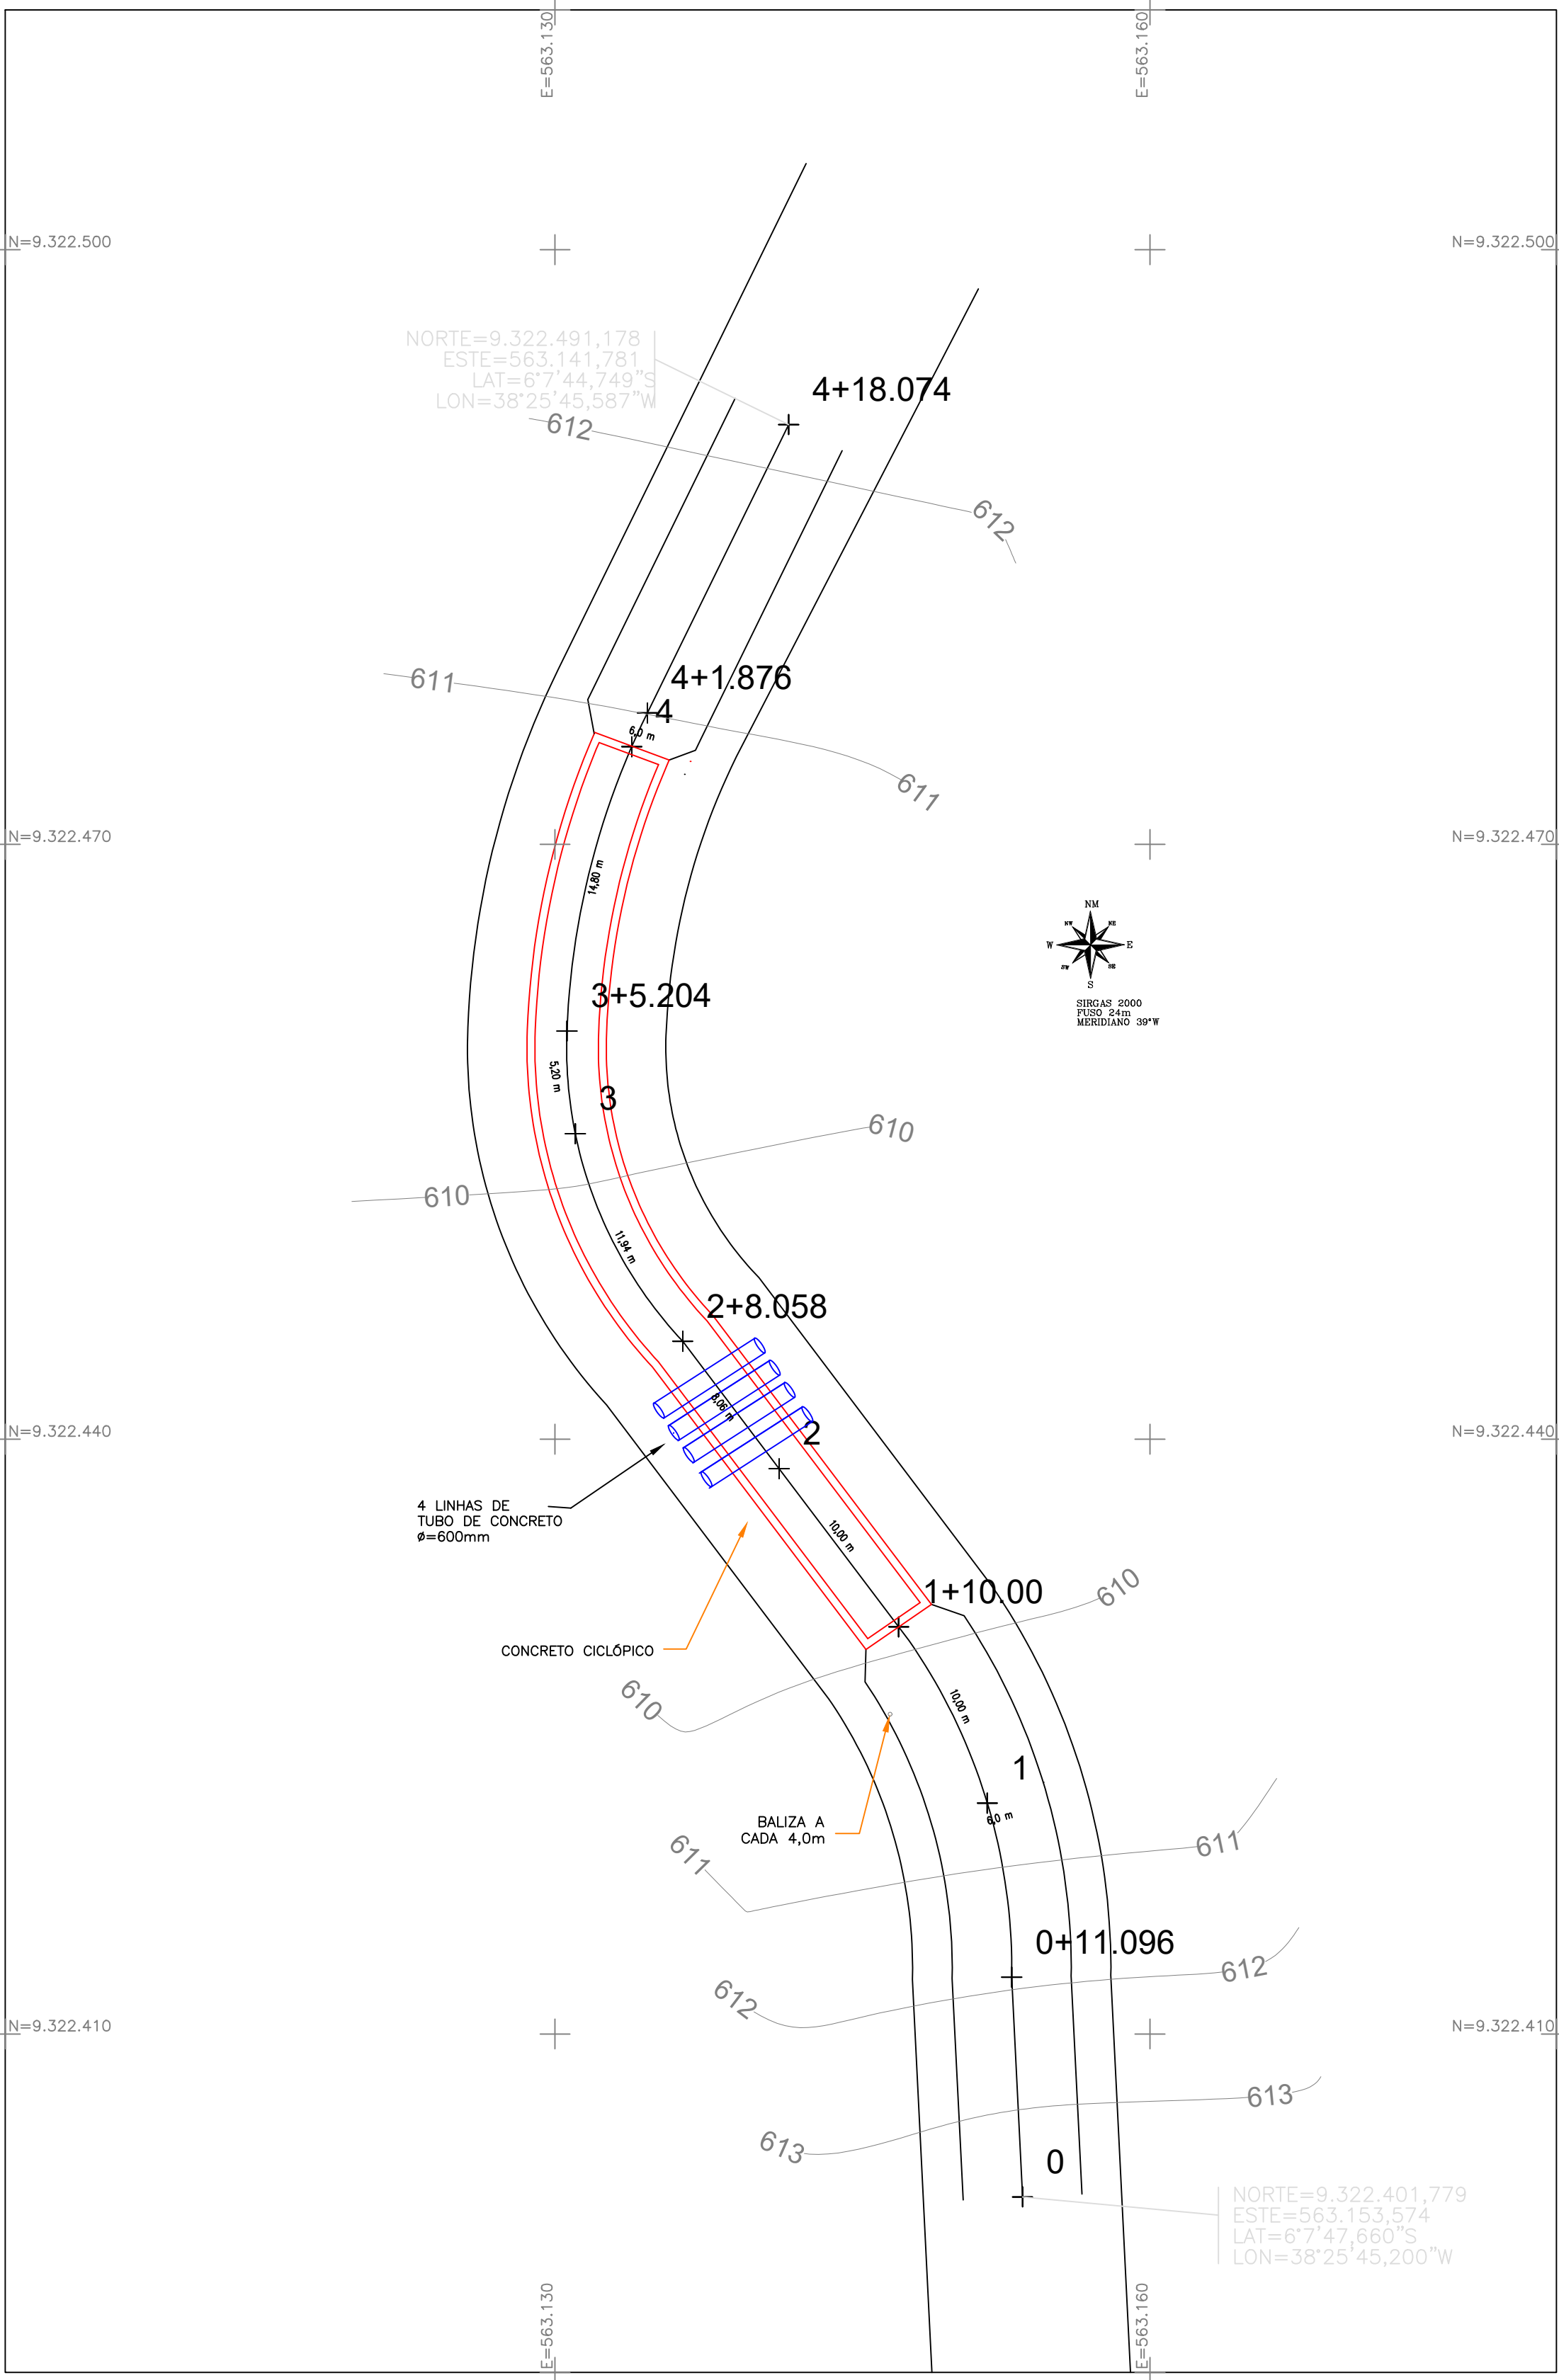

QUANTITATIVOS- Passagem Molhada Merejo								
Extensão (m)	Largura (m)	Concreto Ciclopico (m³)	Laje de Concreto armado (m³)	Lastro de Concreto (m³)	Berço de concreto para tubos (m³)	Aterro apoiado (m³)	Malha de ferro 5/16"(0,20 x 0,20)(m²)	Tubo de concreto 600 mm (m)
50,00	4,00	69,92	20,00	10,00	0,60	321,82	20,00	12,00

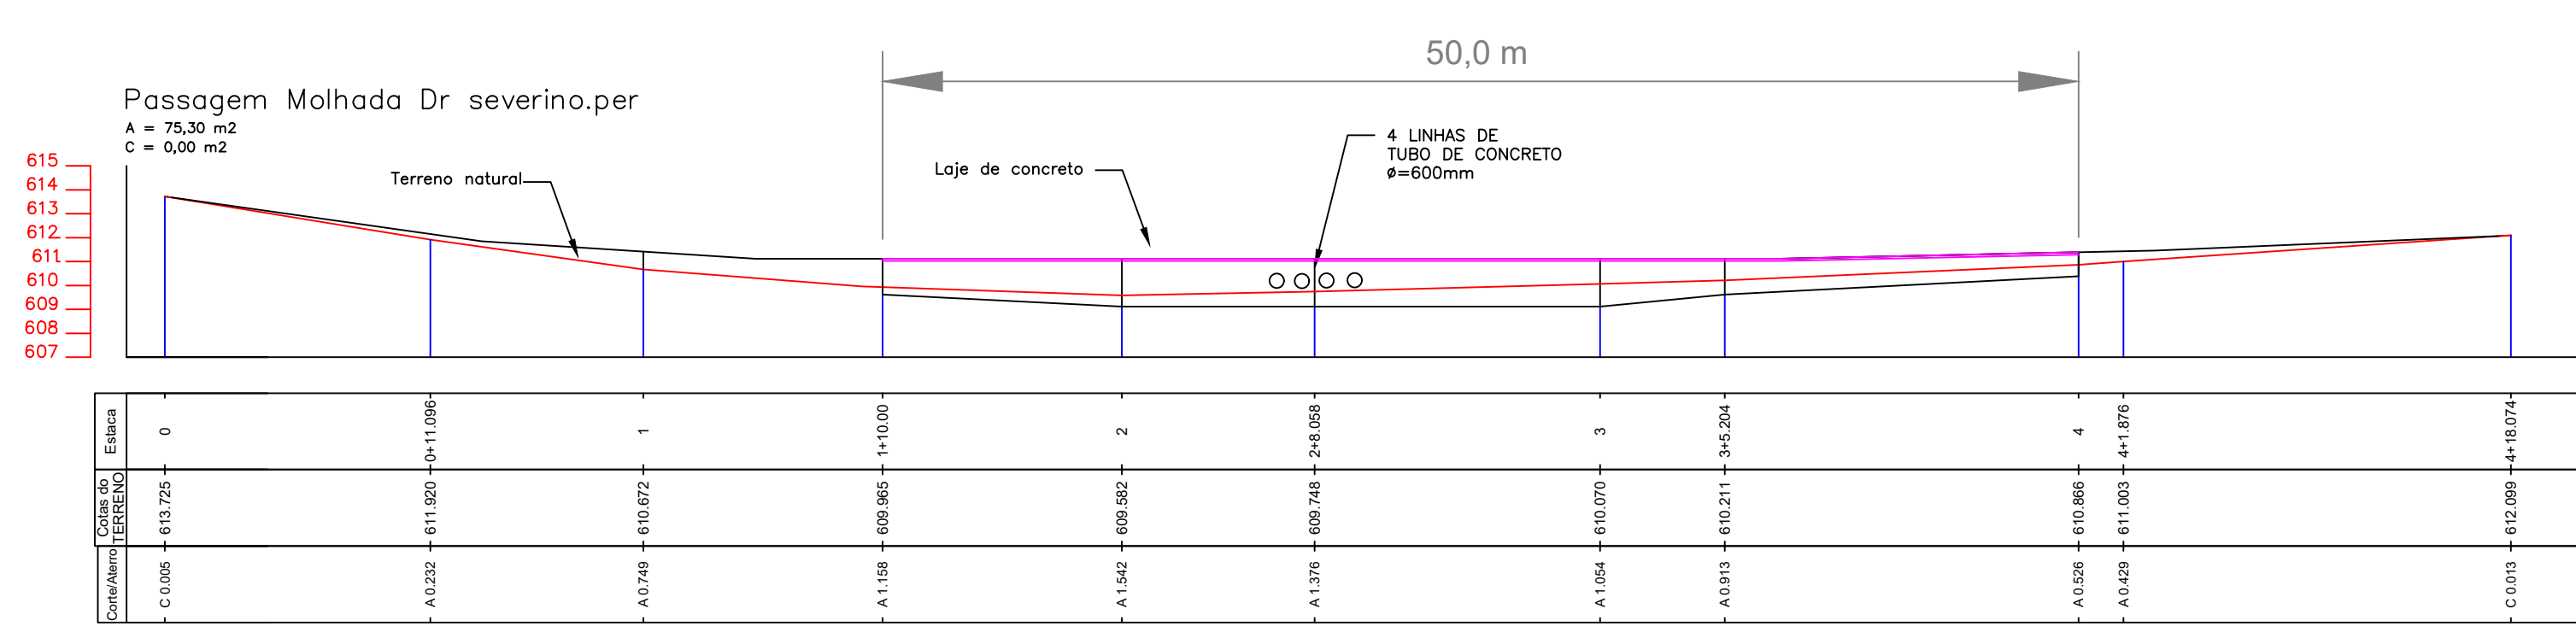

PERFIL LONGITUDINAL				LINHA DE PROJETO				
ESTACAS	DIST. INICIAL	DIST. FINAL	COTA INICIAL	COTA FINAL	DECLIVIDADE			
01	0+0	13,240	0,00 m	13,24 m	613,72 m	-14,13 %		
02	13,240	24,700	13,24 m	24,70 m	611,85 m	-6,33 %		
03	24,700	37,520	24,70 m	37,52 m	611,12 m	0,00 %		
04	37,520	43,200	37,52 m	43,20 m	611,12 m	2,15 %		
05	43,200	4+18,074	43,20 m	43,20 m	611,46 m	4,20 %		

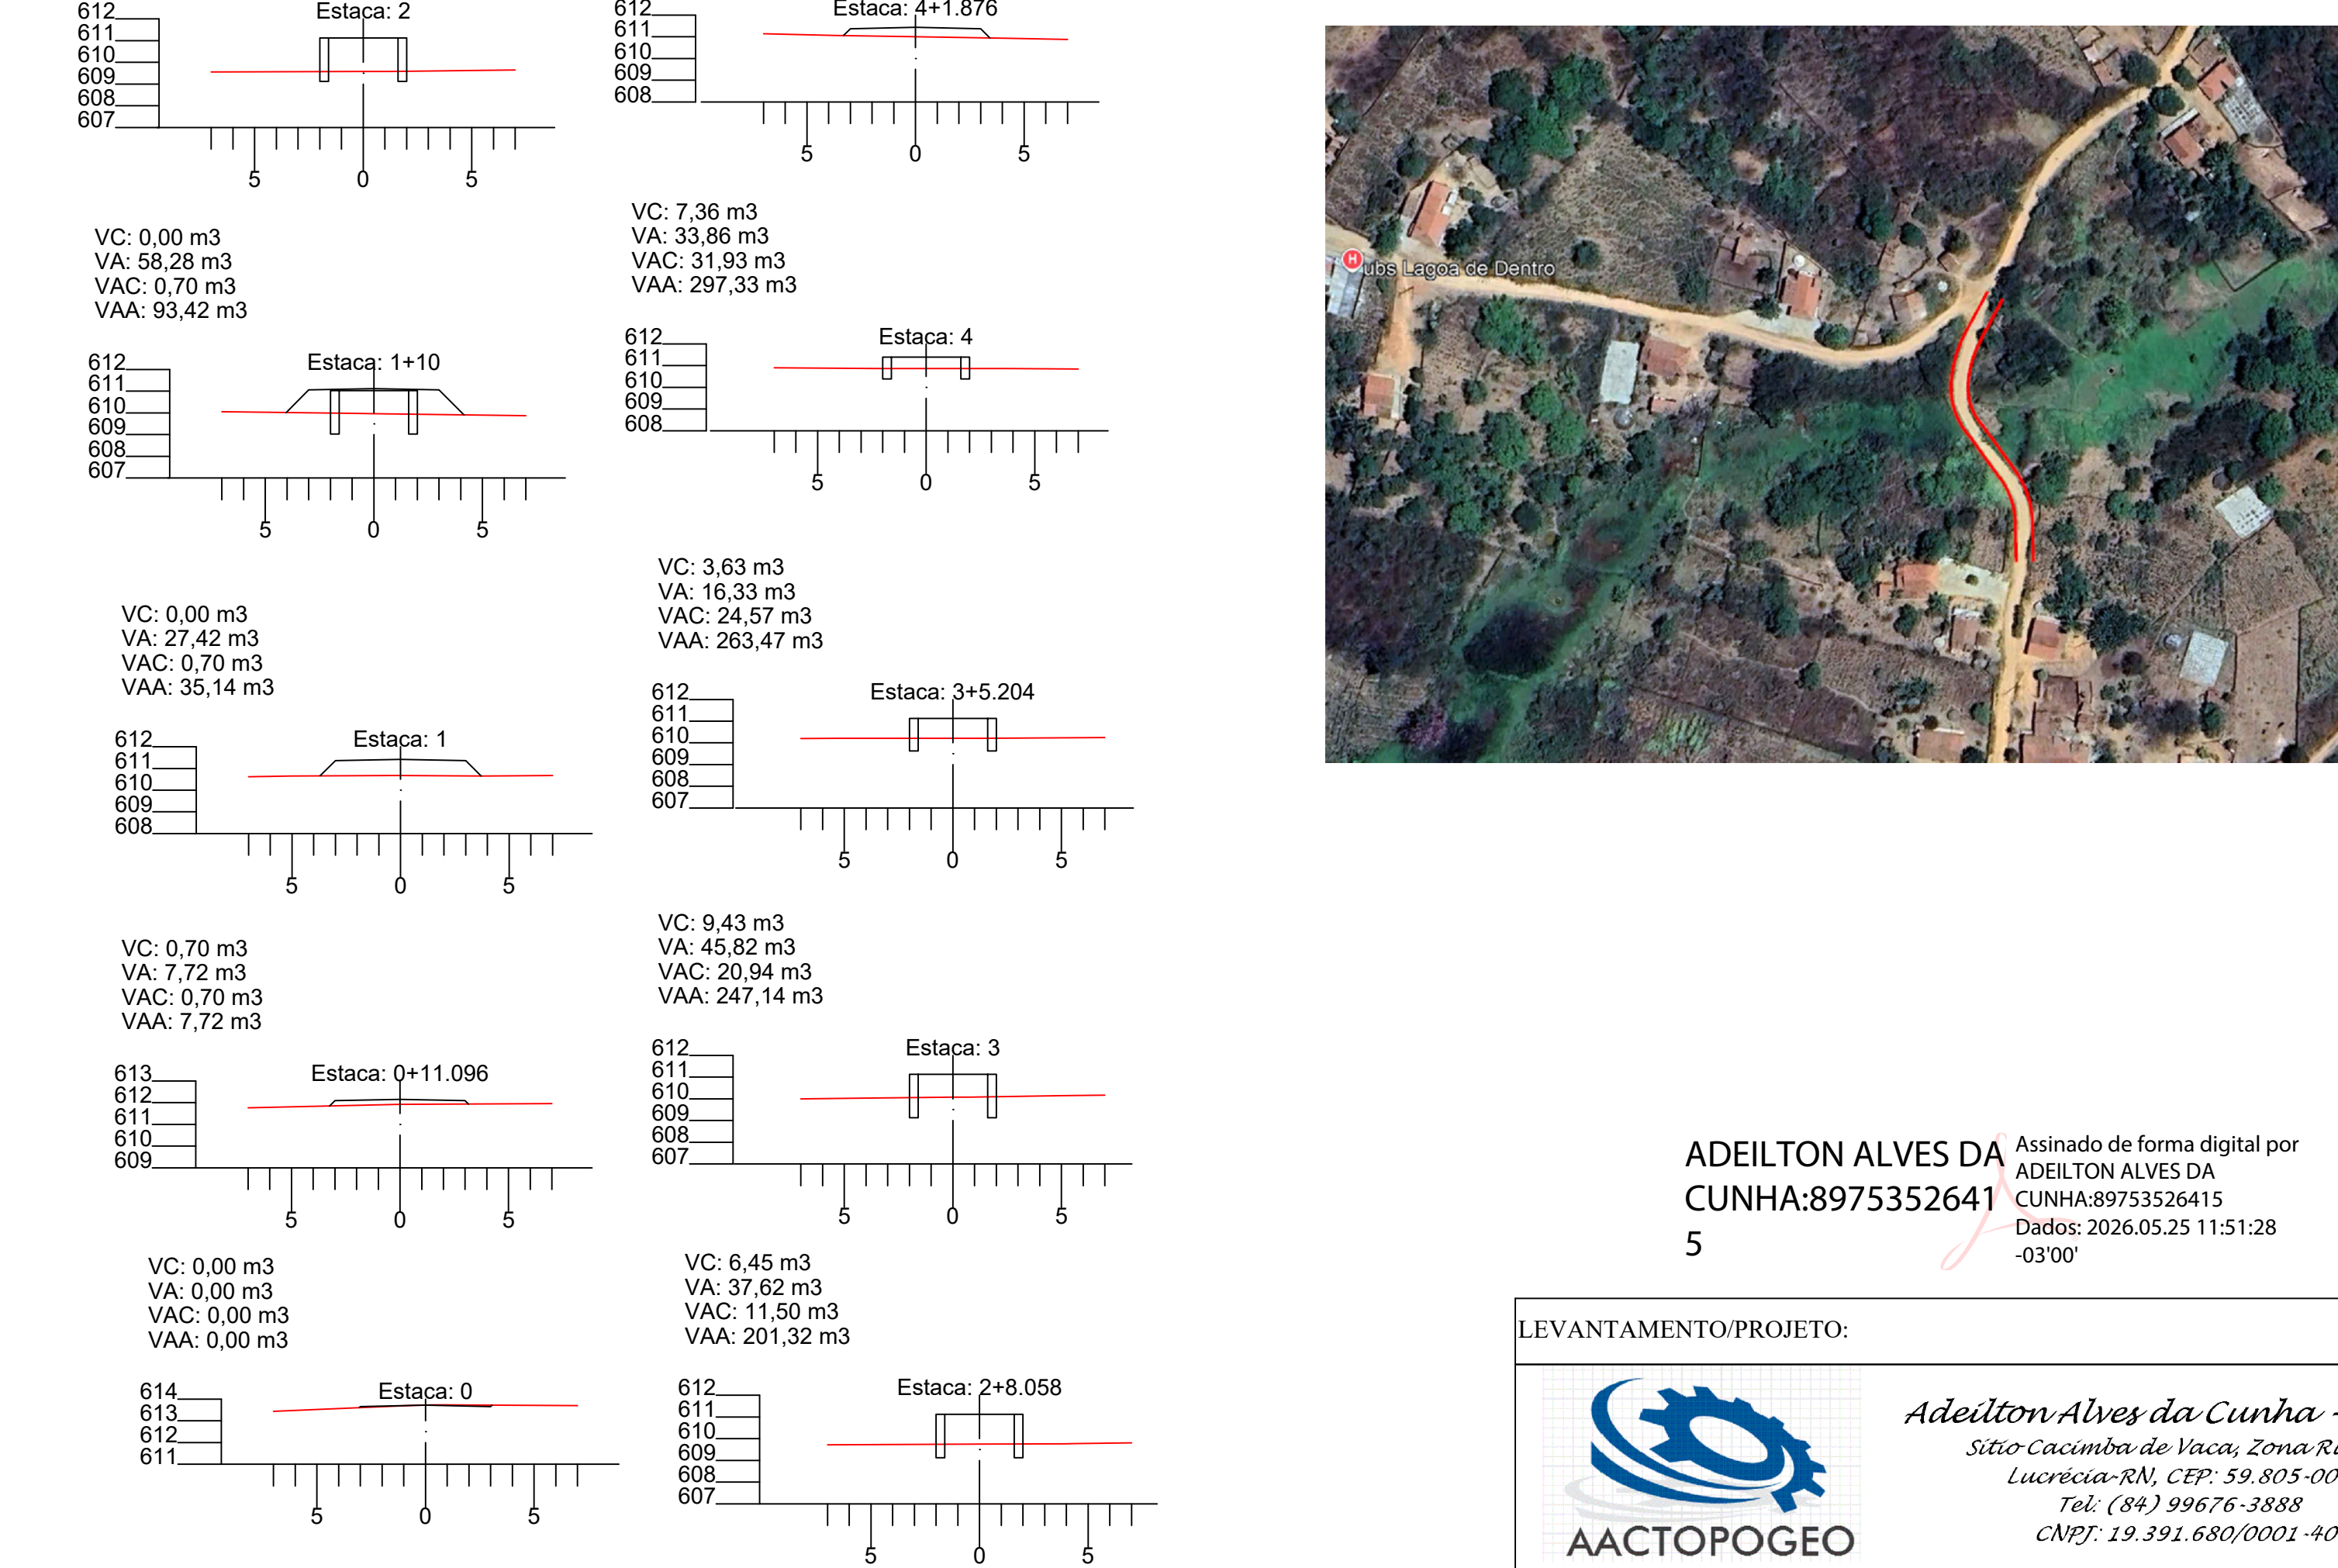

ADEILTON ALVES DA CUNHA:89753526415
Assinado de forma digital por ADEILTON ALVES DA CUNHA:89753526415
Dados: 2026.05.25 11:51:28 -03'00'

LEVANTAMENTO/PROJETO:	
 Adeilton Alves da Cunha - ME Sítio Cacimba de Vaca, Zona Rural, Lucrécia-RN, CEP: 59.805-000 Tel: (84) 99676-3888 CNPJ: 19.391.680/0001-40	
LEVANTAMENTO E PROJETO PASSAGEM MOLHADA	
PREFEITURA MUNICIPAL DE DR SEVERIANO - RN	
Levantamento para passagem molhada no Sítio Lagoa de Dentro	
PLANTA BAIXA / PERFIL TRANSVERSAL / DETALHES	
Esc: Planta Baixa: 1:250	Data: abril de 2026
Des/Projeto: Adeilton A Cunha	PRANCHA- Unica

