



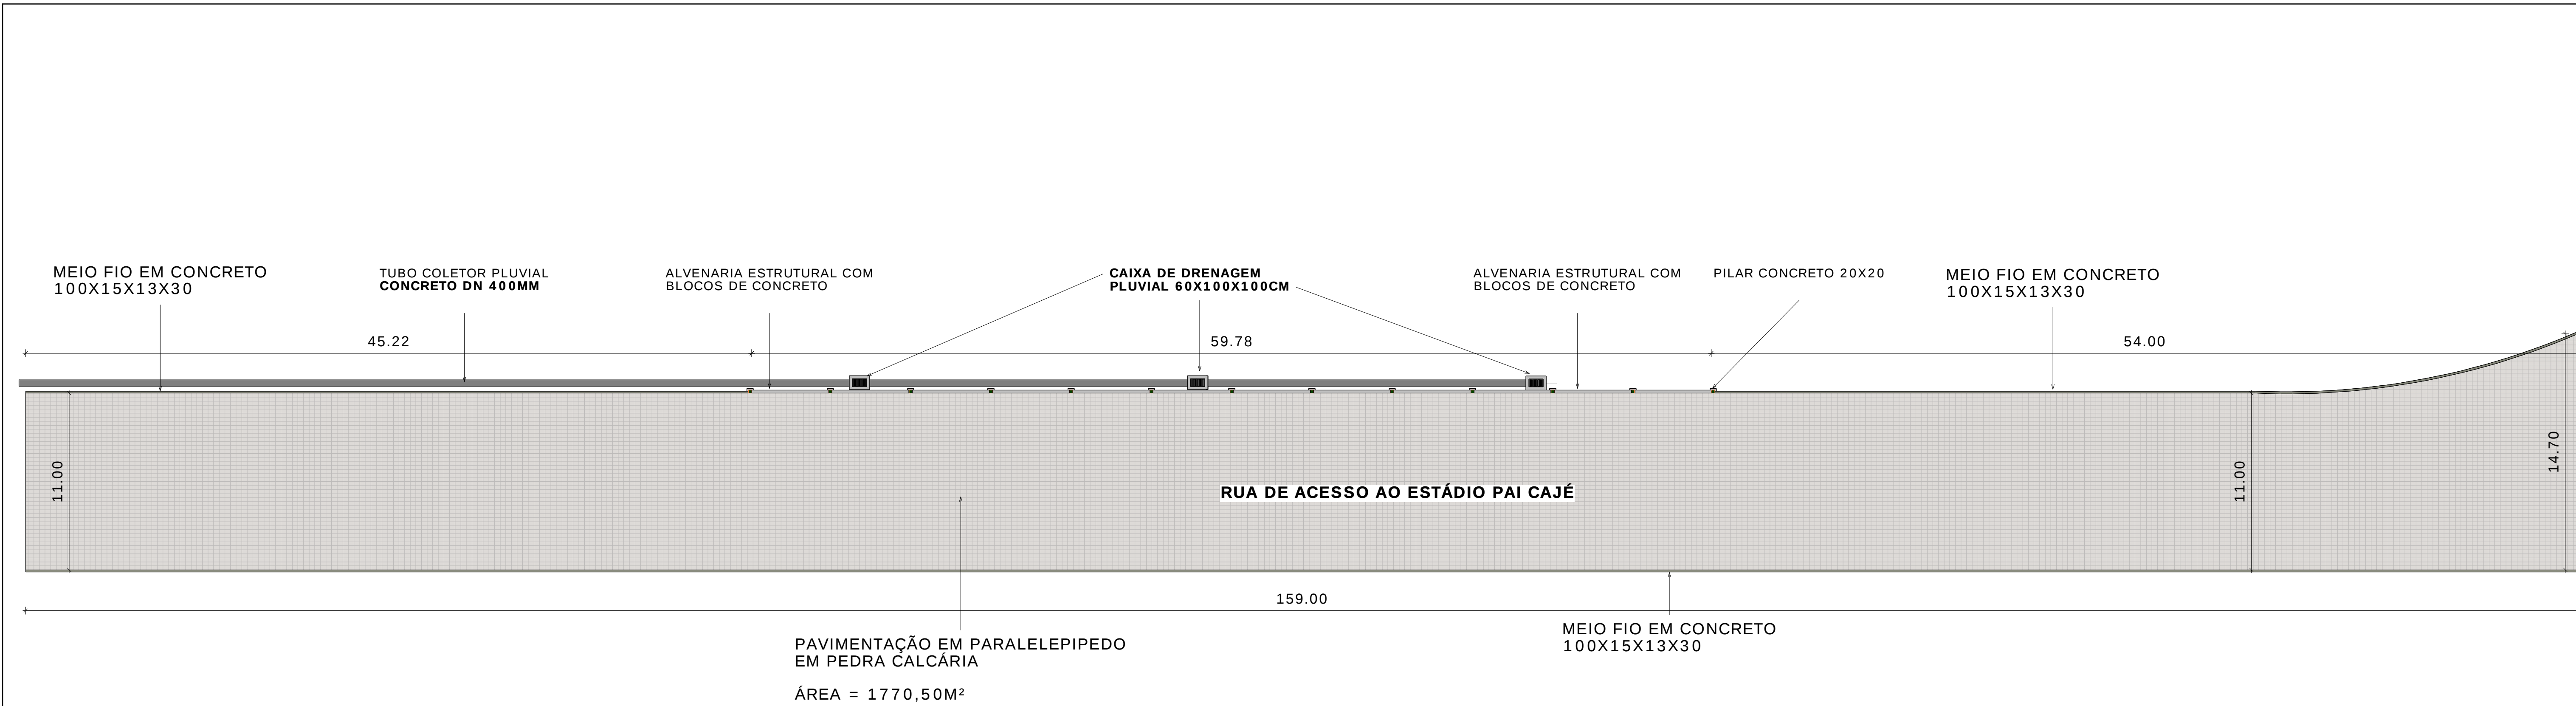


1

Nível. Rua
1 : 200

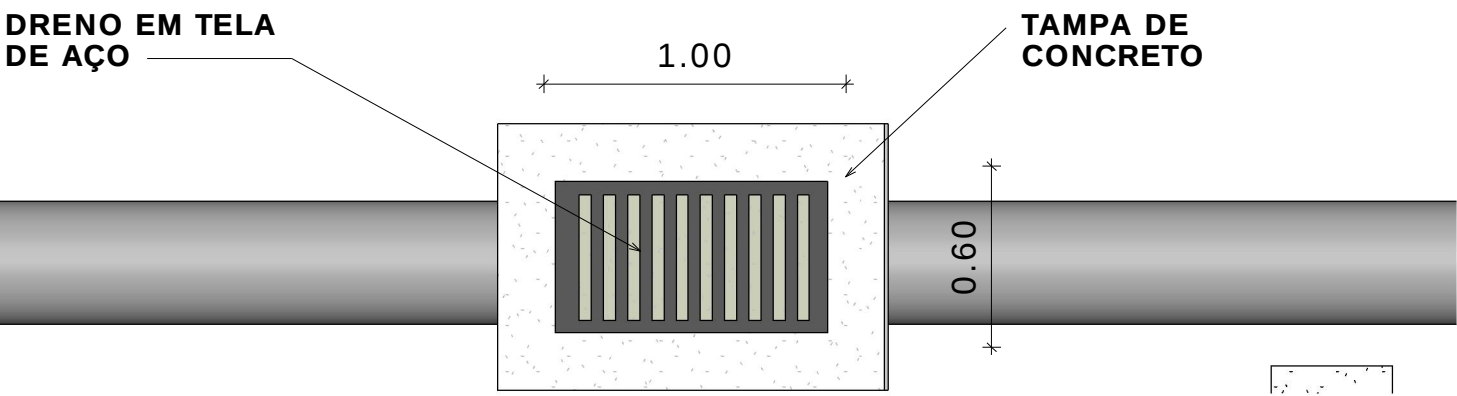


2

DETALHE CAIXA DRENAGEM
1 : 25

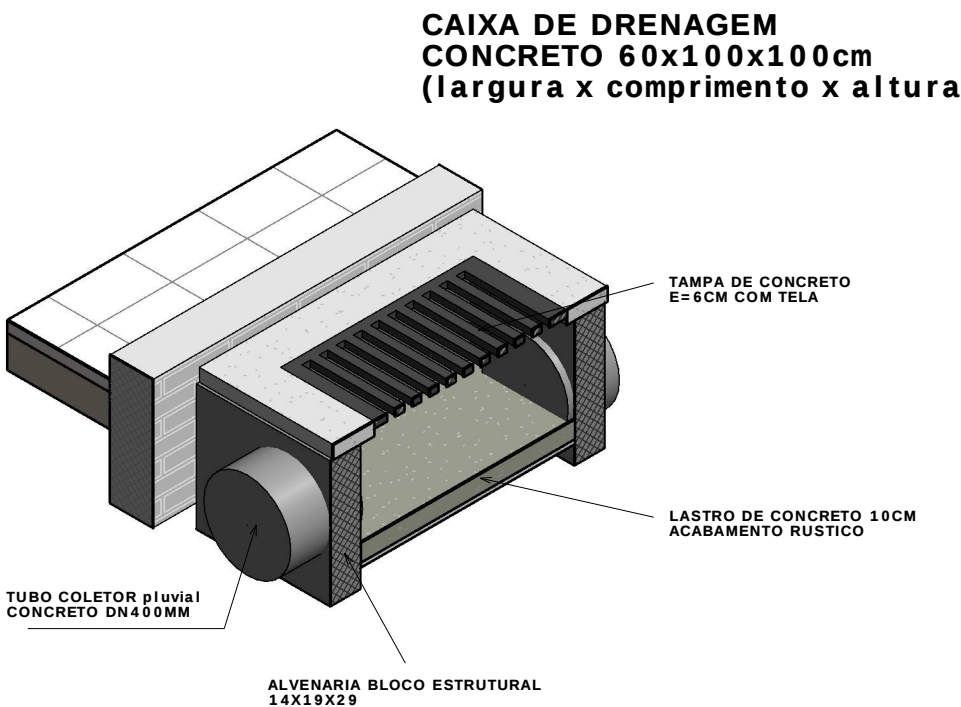

3

DETALHE CAIXA DE DRENAGEM

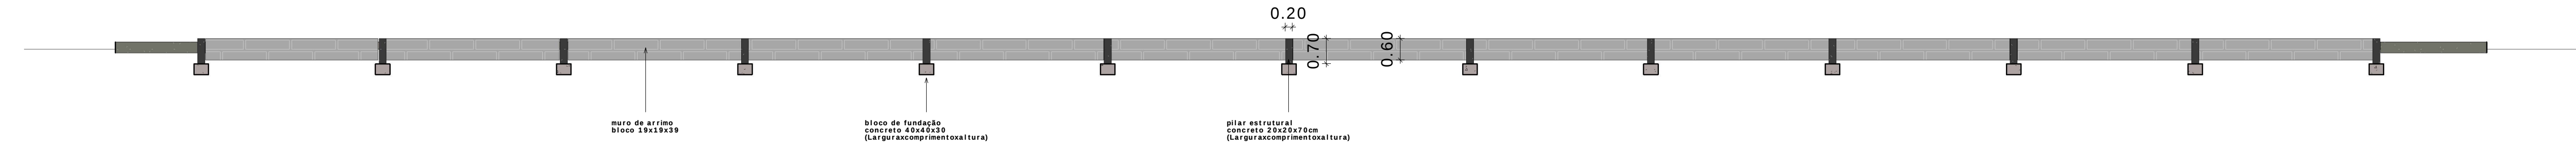

4

DETALHE CONTENÇÃO LATERAL

	CLIENTE: Prefeitura Municipal de Riacho de Santana	
	PROJETISTA: Roberto Fagner de O. Ferreira	
	PROJETO: Arquitetônico	
	TIPO DE CONSTRUÇÃO: Construção de Pavimentação	
DESENVOLVIMENTO: Roberto Anastácio	ENDEREÇO: Rua Acesso ao Estádio Pai Cajé - Riacho de Santana - RN	PRANCHA: 001
VERIFICAÇÃO: Elayne Gabriela	TÍTULO: Pavimentação de Rua	
DATA: 05/04/2024	REV.: Indicado	