


1 RUA TRAVESSA 10 DE MAIO  
1 : 500

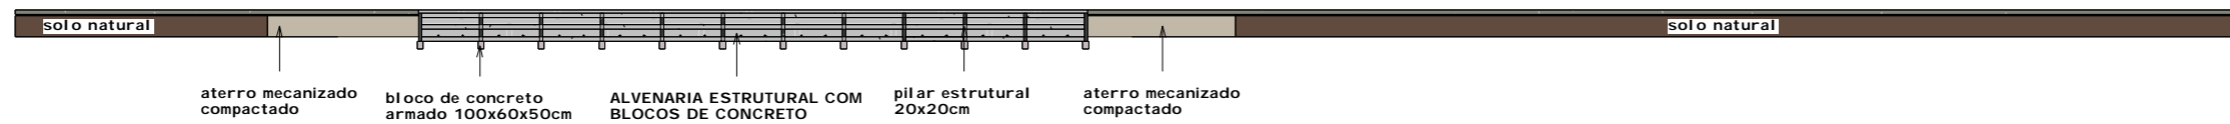

2 VISTA LATERAL  
1 : 500

	<b>CLIENTE:</b> Prefeitura Municipal de Riacho de Santana	
	<b>PROJETISTA:</b> ROBERTO FAGNER DE OLIVEIRA FERREIRA	
<b>DESENVOLVIMENTO:</b> ROBERTO FERREIRA <b>VERIFICAÇÃO:</b> ELAYNE GABRIELA  DATA:      ESCALA:      REV.: 1 : 500	<b>PROJETO:</b> Arquitetônico	
	<b>TIPO DE CONSTRUÇÃO:</b> Contrução de Pavimentação	
	<b>ENDEREÇO:</b> Riacho de Santana - RN	<b>PRANCHA:</b> 001
<b>TÍTULO:</b> PAVIMENTAÇÃO DA RUA TRAVESSA 10 DE MAIO		