


LOCALIZAÇÃO: MAPA - MUNICÍPIOS RIO GRANDE DO NORTE



LOCALIZAÇÃO: RIACHO DE SANTANA/RN

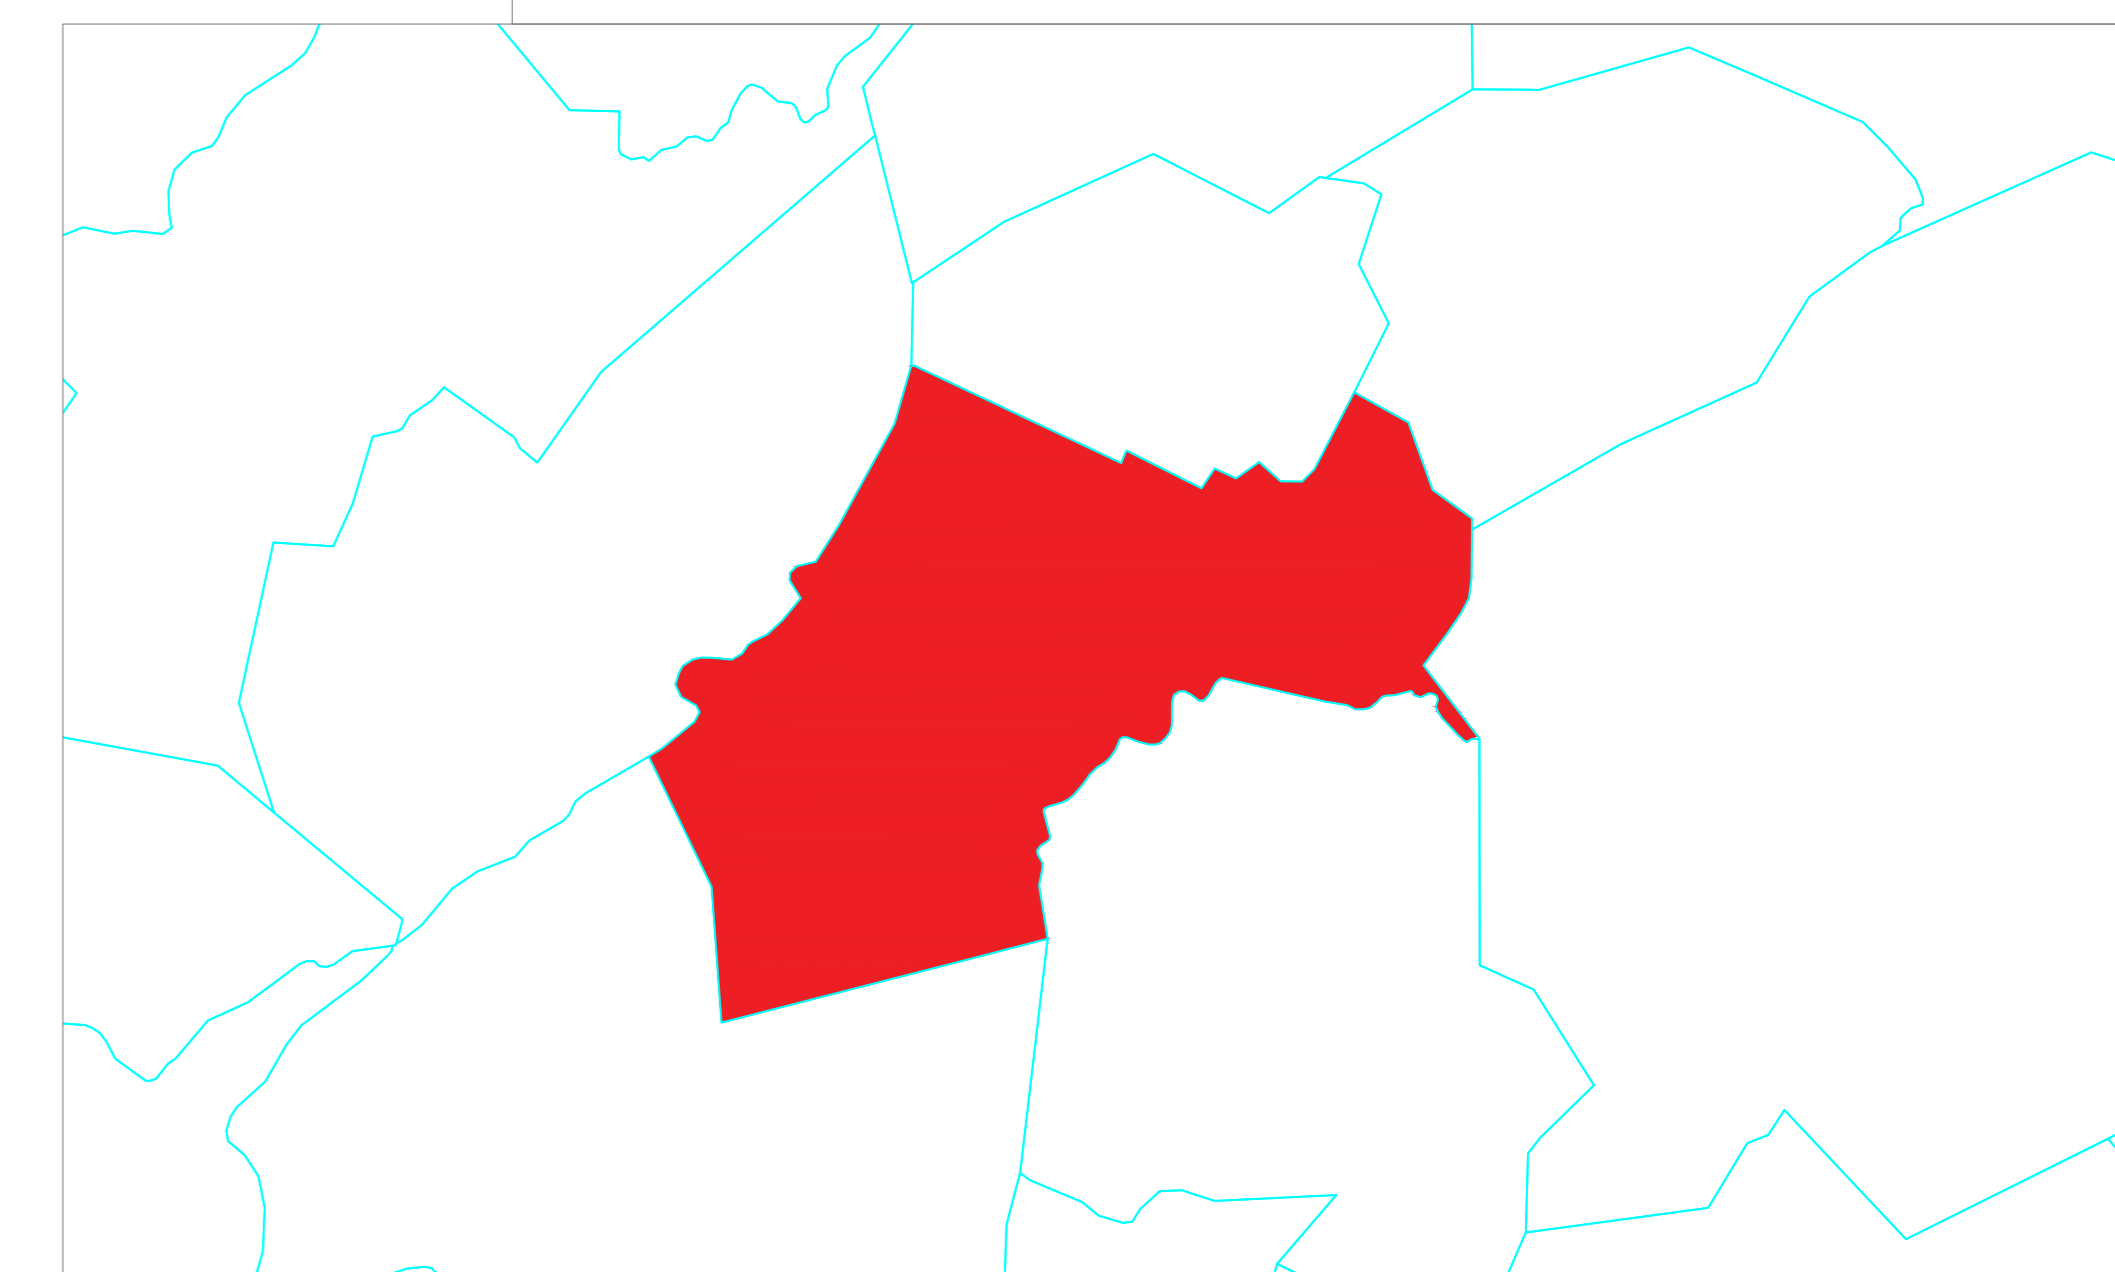

# ZONA URBANA: RIACHO DE SANTANA/RN

OBSERVAÇÕES:

LEGENDA:

CONSTRUÇÕES TÉRRAS	
CONSTRUÇÕES TÉRRAS + 1 PAVIMENTO	
CONSTRUÇÕES TÉRRAS + 2 PAVIMENTO	

PROJETO:	PLANTA DE LOCALIZAÇÃO - UNIDADES HABITACIONAIS	ESCALA:	1:2000
PROPRIETÁRIO:	PREFEITURA MUNICIPAL DE RIACHO SANTANA-RN	DATA:	MARÇO/2026
PREFEITO:	DAVI CÁSSIO FERNANDES DA SILVA		

ROBERTO FAGNER DE OLIVEIRA FERREIRA  
Engenheiro Civil - CREA-RN: 2116133530

PRANCHA: LOCALIZAÇÃO

01/01