



PLANTA DETALHE PAVIMENTAÇÃO EM PARALELEPÍPEDO
PELO MODO CONVENCIONAL

SEM ESCALA

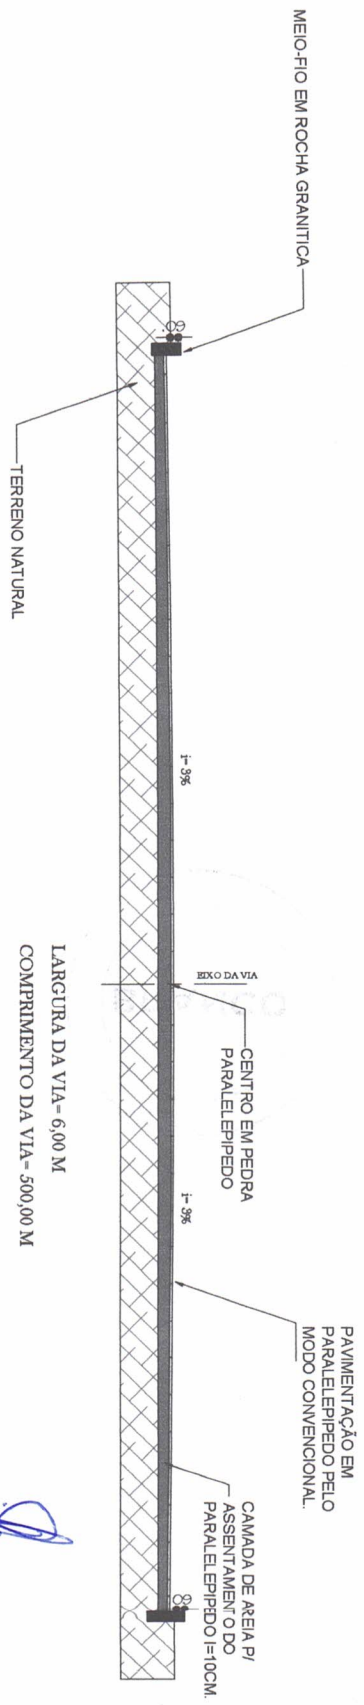

CORTE PAVIMENTAÇÃO EM PARALELEPÍPEDO

SEM ESCALA

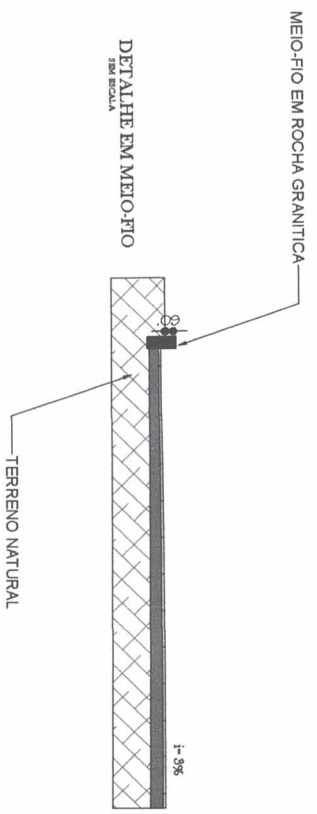

É PROIBIDO, NA FORMA DA LEI N° 5.988, ART. 184 DO CÓDIGO PENAL, A REPRODUÇÃO TOTAL OU PARCIAL DESTES DESENHOS OU COMO SUACOMUNICAÇÃO A TERCEIROS SEM A PRÉVIA AUTORIZAÇÃO.

RESPONSÁVEL TÉCNICO:	LOCAL: PAVIMENTO EM PARALELEPÍPEDO
ROOSEVELT HUGO COSTA SENA	PAVIMENTAÇÃO DA ESTRADA VICINAL QUE LIGA A DO MUNICÍPIO AO SÍTIO CACIMBAS
CREA-RN 2116035066	PREFEITURA MUNICIPAL DE RAFAEL FERNANDES/RN
CONTEÚDO:	OBJETO: OBRAS MUNICIPAIS: ZONA RURAL
DETALHAMENTO E CORTE	DATA: 14/01/2025
ESCALA: 1/1	PRANCHAS: 1/1

PREFEITURA MUNICIPAL DE RAFAEL FERNANDES-RN
CNPJ: 08.357.675/0001-12
ROOSEVELT HUGO COSTA SENA
ENGENHEIRO CIVIL
CREA/RN 2116035066

