



PLANTA DETALHE PAVIMENTAÇÃO EM PARALELEPIPEDO PELO MODO CONVENCIONAL

SEM ESCALA

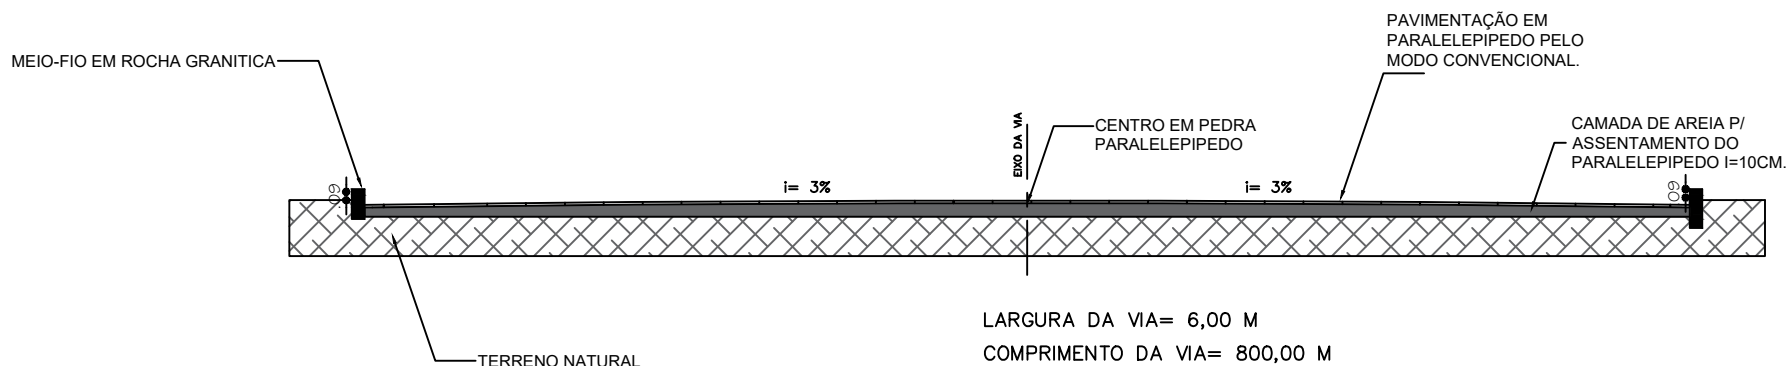


CORTE PAVIMENTAÇÃO EM PARALELEPIPEDO

SEM ESCALA

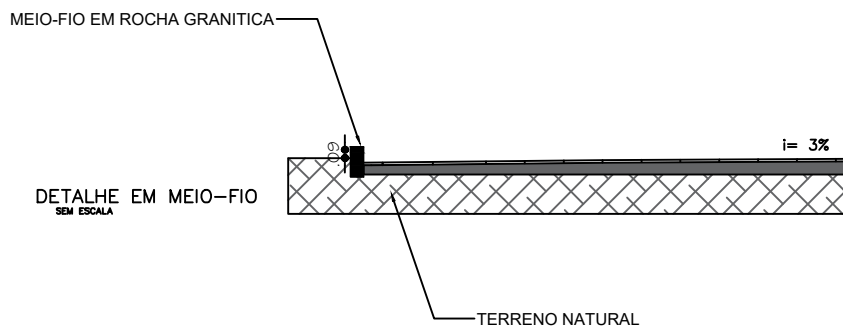

É PROIBIDO, NA FORMA DA LEI N° 5.988, ART. 184 DO CÓDIGO PENAL, A REPRODUÇÃO TOTAL OU PARCIAL DESTES DESENHOS OU COMO SUA COMUNICAÇÃO A TERCEIROS SEM A PRÉVIA AUTORIZAÇÃO.

	LOCAL: PAVIMENTO EM PARALELEPIPEDO	
	PAVIMENTAÇÃO 06 DA ESTRADA VICINAL QUE LIGA A DO MUNICÍPIO AO SÍTIO CACIMBAS	
PREFEITURA MUNICIPAL DE RAFAEL FERNANDES/RN		
RESPONSÁVEL TÉCNICO: ROOSEVELT HUGO COSTA SENA CREA-RN 2116035066		
CONTEÚDO: DETALHAMENTO E CORTE		OBRA: OBRA MUNICIPAL: ZONA RURAL
DATA: MAIO/ 2026	ESCALA: SEM ESCALA	PRANCHA : 1/1