



PLANTA DETALHE PAVIMENTAÇÃO EM PARALELEPIPEDO PELO MODO CONVENCIONAL

SEM ESCALA

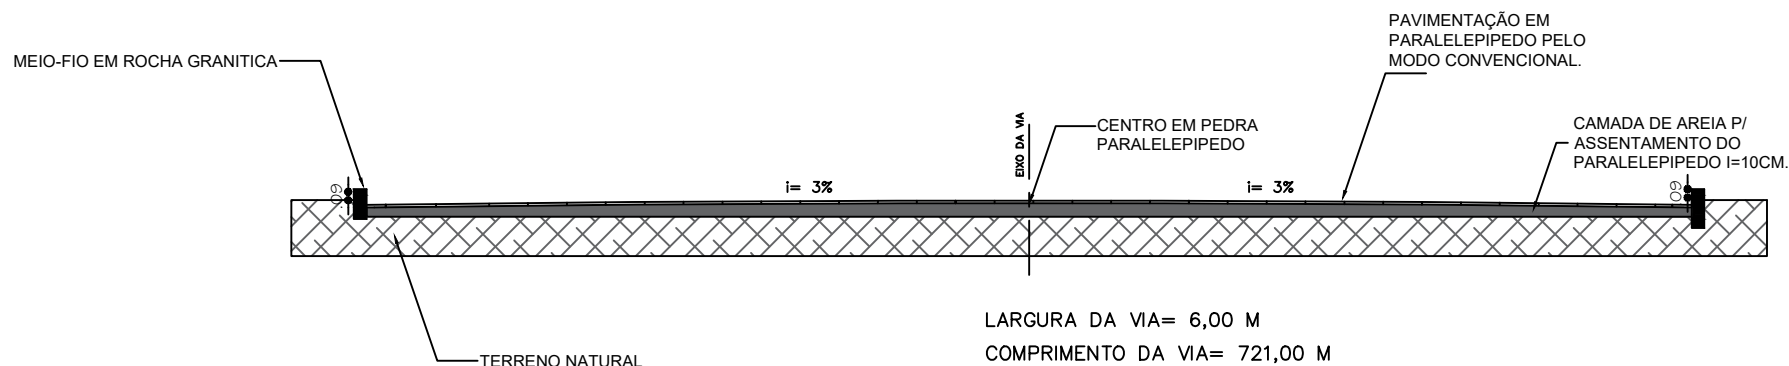

CORTE PAVIMENTAÇÃO EM PARALELEPIPEDO

SEM ESCALA

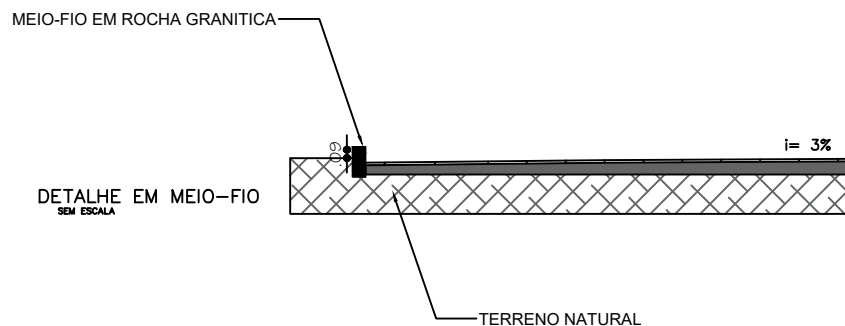

É PROIBIDO, NA FORMA DA LEI N° 5.988, ART. 184 DO CÓDIGO PENAL, A REPRODUÇÃO TOTAL OU PARCIAL DESTE DESENHO OU COMO SUA COMUNICAÇÃO A TERCEIROS SEM A PRÉVIA AUTORIZAÇÃO.

	PAVIMENTO EM PARALELEPIPEDO		
	LOCAL: PAVIMENTAÇÃO 07 DA ESTRADA VICINAL QUE LIGA A DO MUNICÍPIO AO SITO CACIMBAS		
PREFEITURA MUNICIPAL DE RAFAEL FERNANDES/RN			
RESPONSÁVEL TÉCNICO: ROOSEVELT HUGO COSTA SENA CREA-RN 2116035066			
CONTEÚDO: DETALHAMENTO E CORTE		OBRA: OBRA MUNICIPAL: ZONA RURAL	
DATA: JUNHO / 2026	ESCALA: SEM ESCALA	PRANCHA : 1/1	