

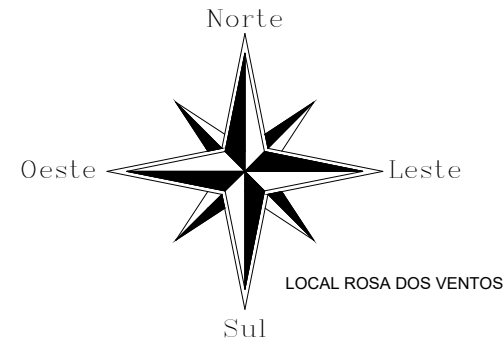


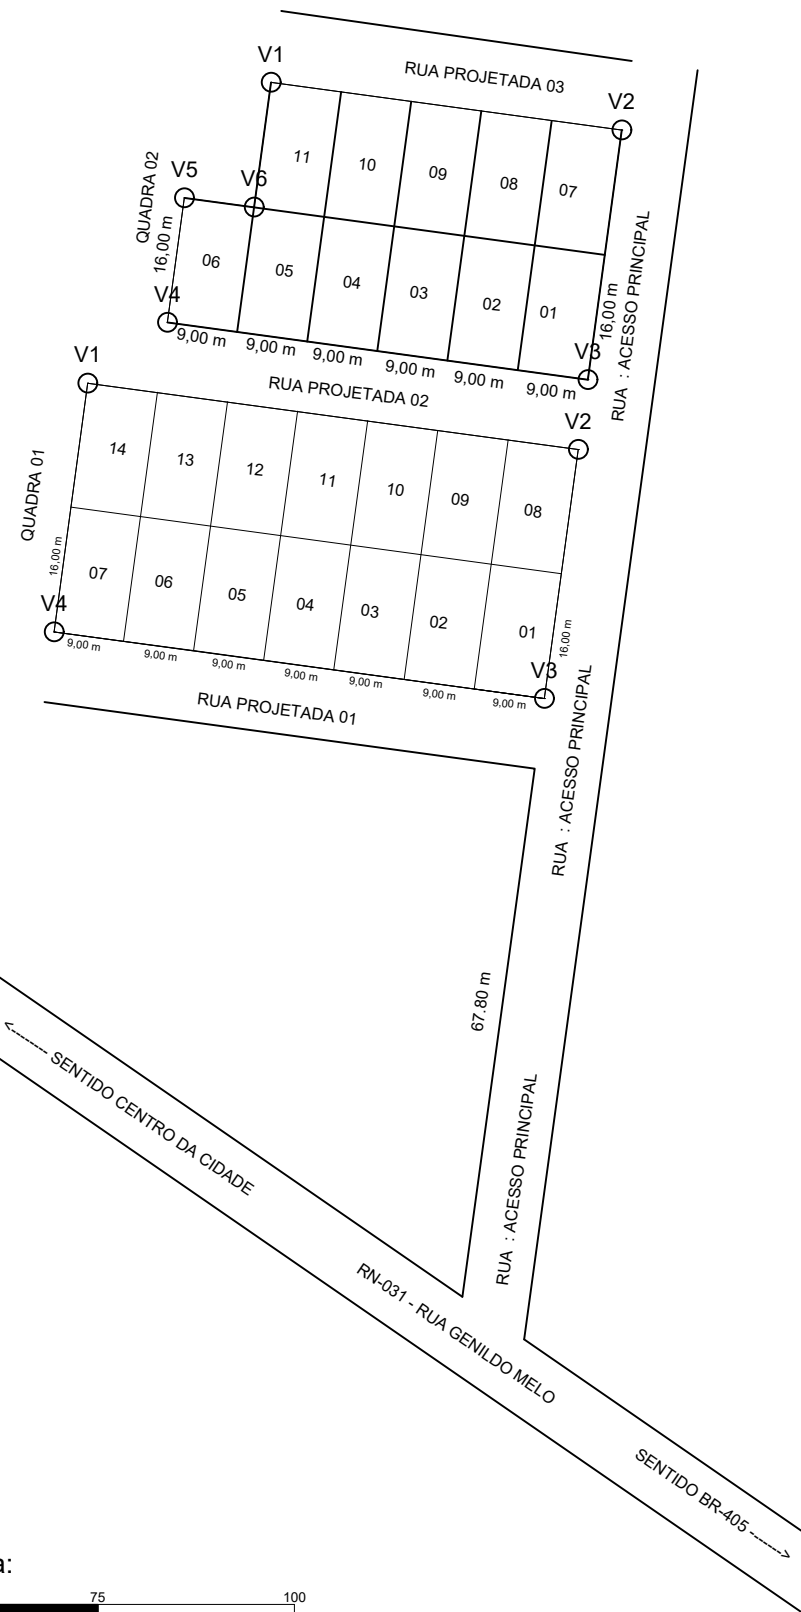

QUADRA 01				
De	Para	Coord. N(Y)	Coord. E(X)	Altitude
1	2	9.359.723,0773	615.519,5570	167,64
2	3	9.359.691,4215	615.515,2450	168,00
3	4	9.359.699,8778	615.452,9008	165,39
4	1	9.359.731,5090	615.457,1645	164,59
Área: 2.009,759 m²				
Perímetro: 189,740 m				

QUADRA 02				
De	Para	Coord. N(Y)	Coord. E(X)	Altitude
1	2	9.359.763,6719	615.525,0918	167,40
2	3	9.359.731,9501	615.520,7753	167,73
3	4	9.359.739,2283	615.467,3128	164,80
4	5	9.359.755,0821	615.469,4711	164,70
5	6	9.359.753,8784	615.478,3444	164,53
6	1	9.359.769,7393	615.480,5027	164,71
Área: 1.583,872 m²				
Perímetro: 171,932 m				

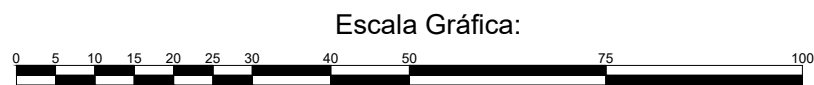

RESPONSÁVEL TÉCNICO: Engenheiro Civil - CREA 2119206929 Karlmarx Gomes Bezerra PROPRIETÁRIO: Prefeitura Municipal de Severiano Melo - RN Jacinto Lopes de Carvalho Prefeito Municipal CPF 229.949.044-20	PREFEITURA MUNICIPAL DE SEVERIANO MELO CNPJ: 08.358.046/0001-99 RUA BEVENUTO HOLANDA, CENTRO CEP: 59.856-000 - SEVERIANO MELO/RN TEL.: (84) 9 9608-3231 / E-MAIL: comprassevmelo@gmail.com		ENDEREÇO: RUA PROJETADA, S/N, CENTRO - MUNICÍPIO DE SEVERIANO MELO/RN PROPRIETÁRIO: PREFEITURA MUNICIPAL DE SEVERIANO MELO		
			CONTEÚDO: PLANTA DE IMPLANTAÇÃO E LOCAÇÃO		PRANCHA: 01/01
	ESCALA: 1:1250	DATA: JULHO/2025	ÁREA: 10.991,32m²	DESENHO: KARLMARX G. BEZERRA	
	A REPRODUÇÃO PARCIAL OU INTEGRAL, MODIFICAÇÕES NESTE PROJETO E A SUA UTILIZAÇÃO EM OBRAS DIVERSA DAS ABAIXO ESPECIFICADAS, SUJEITARÃO OS RESPONSÁVEIS ÀS PENALIDADES PREVISTAS NA LEI DOS DIREITOS AUTORAIS DE Nº 9.610/98.				
	EMPREENDIMENTO: CONSTRUÇÃO DE 25 UNIDADES HABITACIONAIS - FNHIS SUB-50				