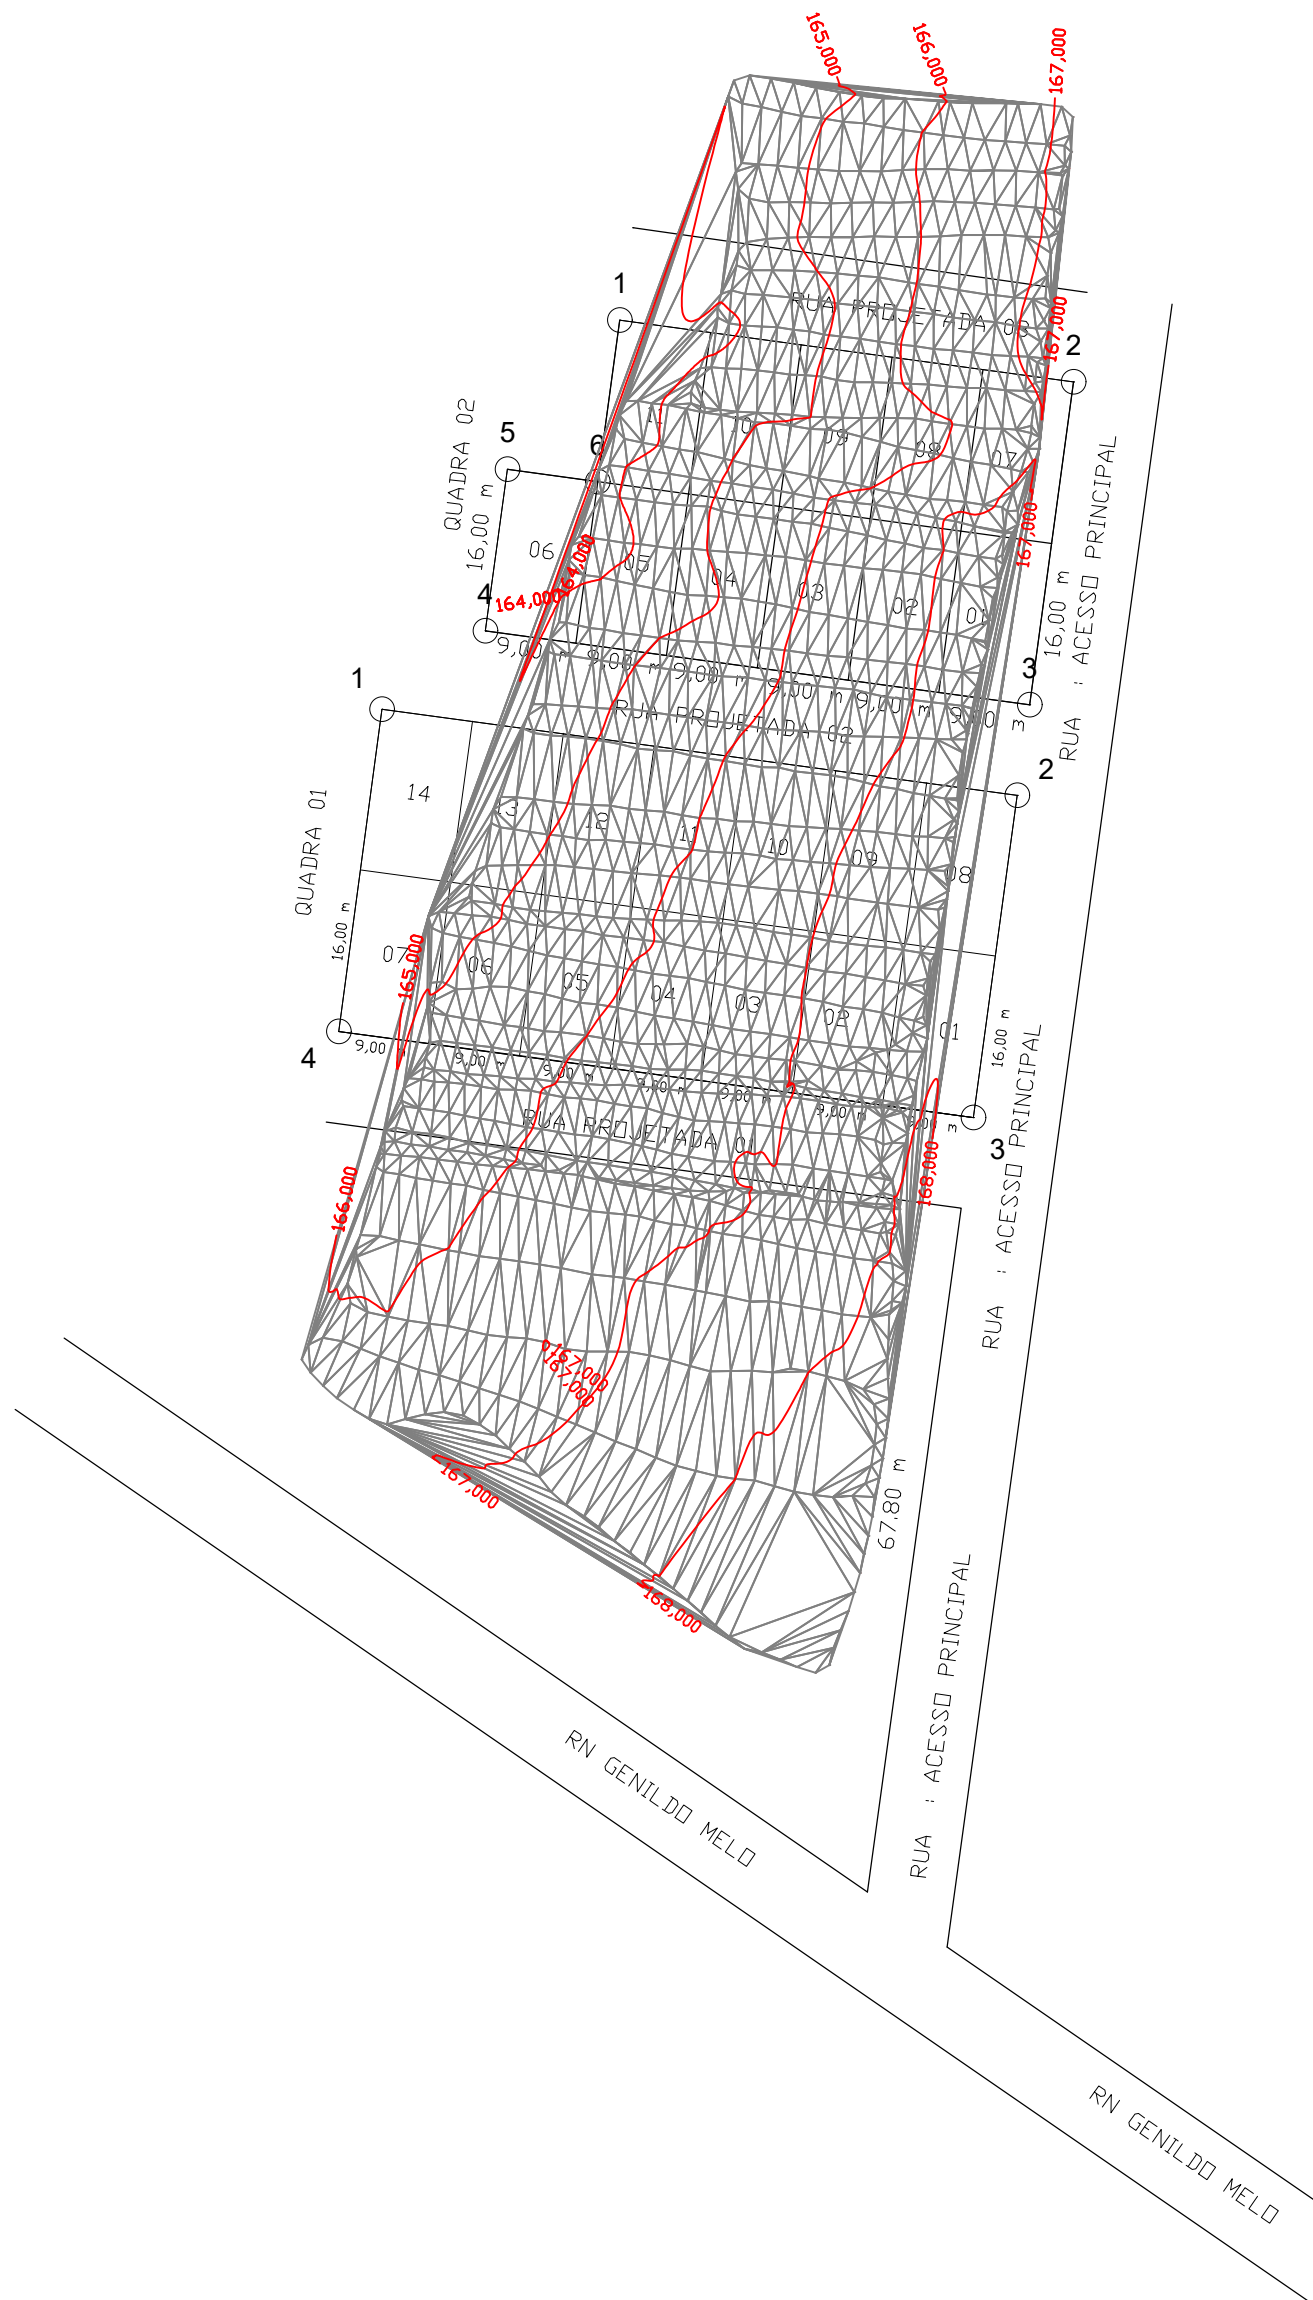
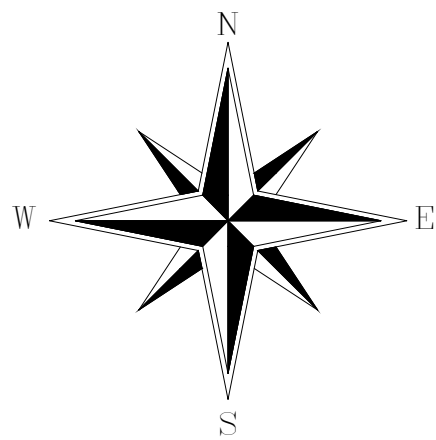


Escala Gráfica:

Título:

Levantamento Planimétrico

Folha:

01

Objetivo:

Estudos e projetos - Construção de 25UH - FNHIS SUB-50

Município:

SEVERIANO MELO

Área Total:

Proprietários:

PREF. MUN. SEVERIANO MELO

Perímetro:

Imóvel:

LOTE URBANO

Matrícula:


Escala:

1 / 1000

Data:

14/07/2025

Situação:

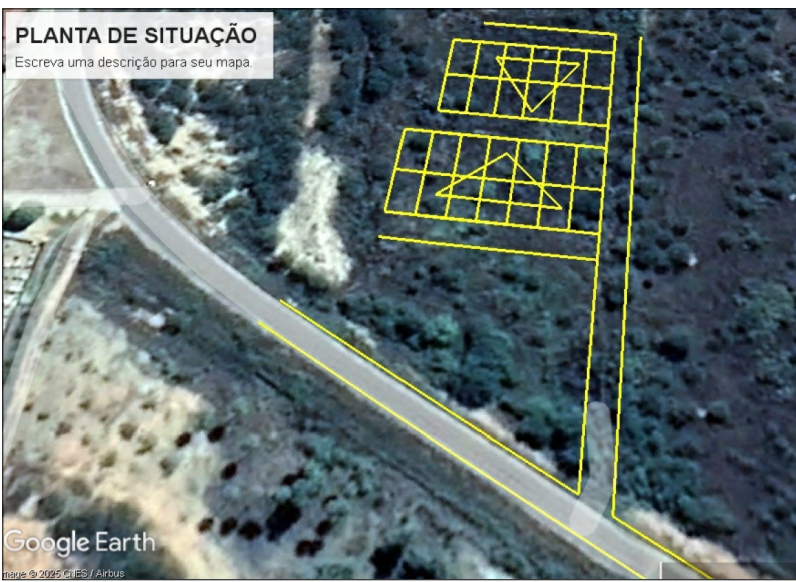

Proprietários:

PREF. MUN. SEVERIANO MELO

Resp. Técnico:

Karlmarx Gomes Bezerra - Engº Civil
CREA 2119206929

DESENHISTA:

Luiz Aldesandro de Moraes

CREA - DESENHISTA:
2105164900

Quadro de Áreas:



QUADRA 01				
De	Para	Coord. N(Y)	Coord. E(X)	Altitude
1	2	9.359.723,0773	615.519,5570	167,64
2	3	9.359.691,4215	615.515,2450	168,00
3	4	9.359.699,8778	615.452,9008	165,39
4	1	9.359.731,5090	615.457,1645	164,59
Área: 2.009,759 m²				
Perímetro: 189,740 m				

QUADRA 02				
De	Para	Coord. N(Y)	Coord. E(X)	Altitude
1	2	9.359.763,6719	615.525,0918	167,40
2	3	9.359.731,9501	615.520,7753	167,73
3	4	9.359.739,2283	615.467,3128	164,80
4	5	9.359.755,0821	615.469,4711	164,70
5	6	9.359.753,8784	615.478,3444	164,53
6	1	9.359.769,7393	615.480,5027	164,71
Área: 1.583,872 m²				
Perímetro: 171,932 m				