


DEALHES DO POÇO DE VISITA E CHAMINÉ


PLANTA

POÇOS DE VISITA - PV


CORTE AA'

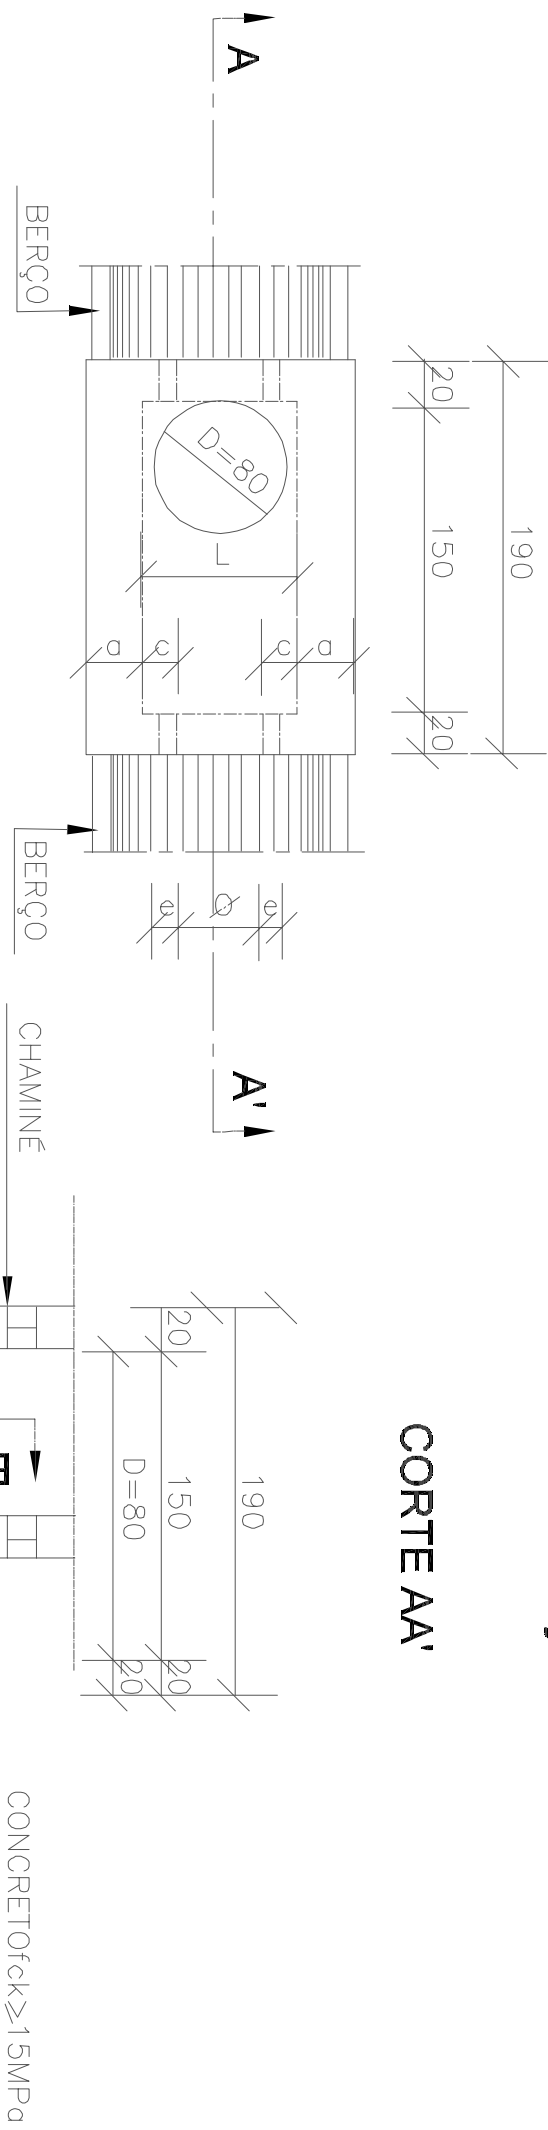

CORTE BB'

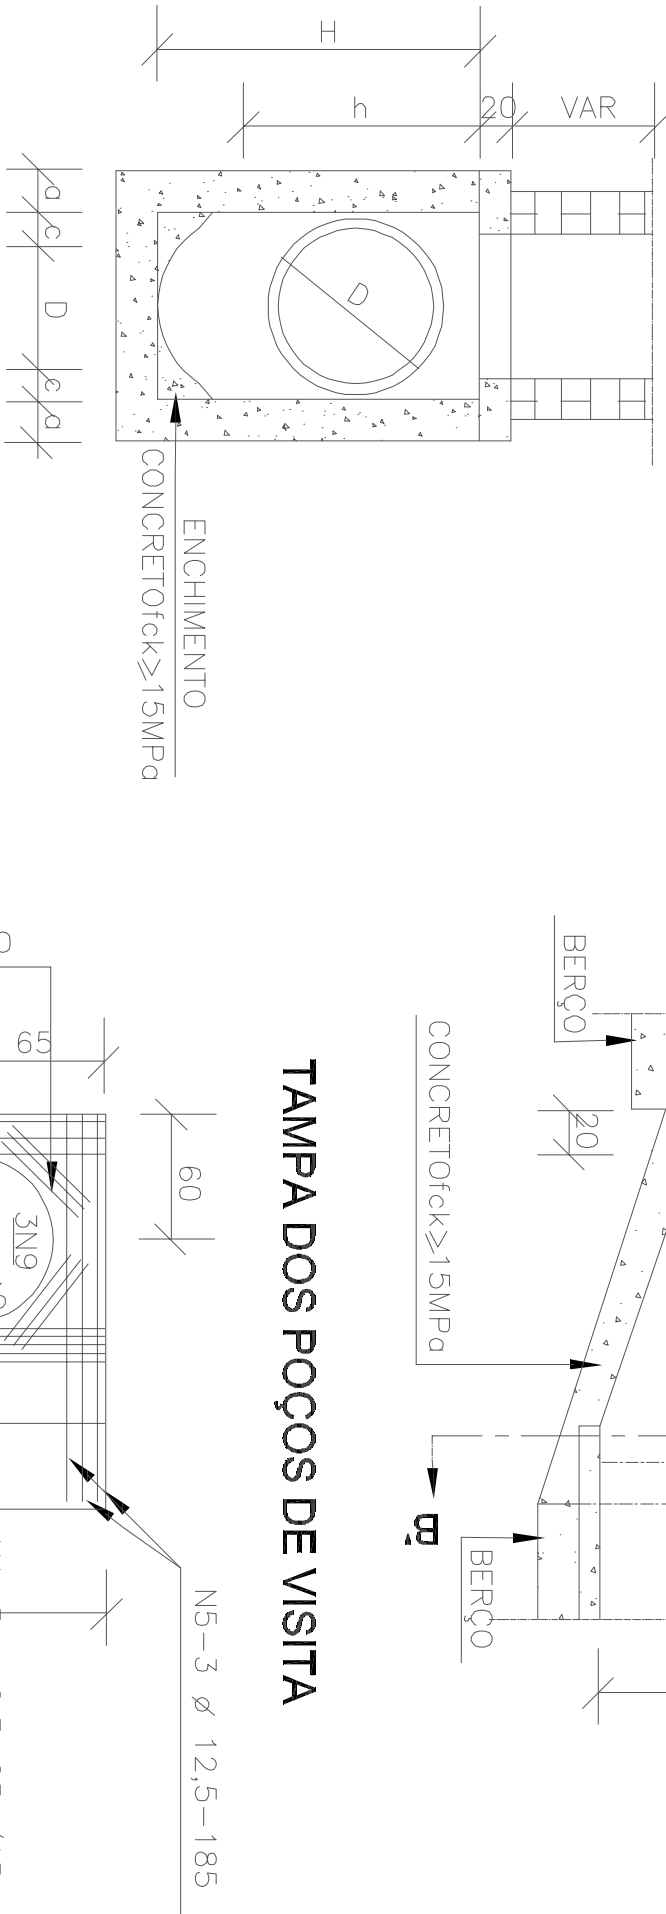

TAMPA DOS POÇOS DE VISITA

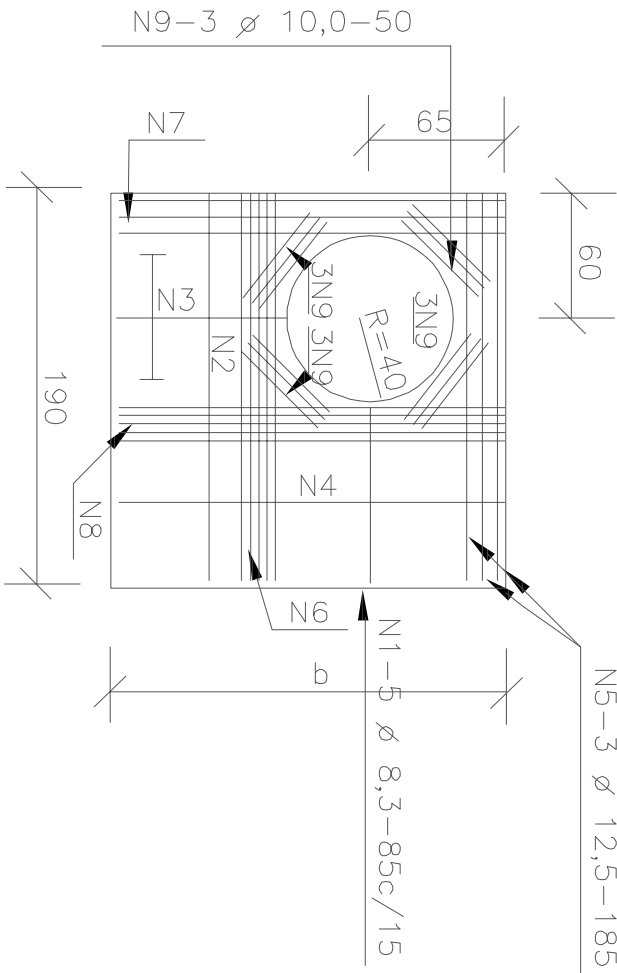


- NOTAS:
- 1 – Dimensões em cm;
 - 2 – Brlots em aço CA-60;
 - 3 – Recobrimento dos armaduras 2,5cm;
 - 4 – As quantidades apresentadas não incluem a chaminé.

DIMENSÖES E QUANTIDADES APROXIMADAS PARA UMA UNIDADE

CÓDIGO	DIMENSÖES					QUANTIDADES		
	D	a	b	c	h	H	L	
POÇOS DE VISITA SEM DISPOSITIVO INTERNO DE QUEDA								
PV001	40	20	130	25	80	80	90	15,05 17,0 1,740
PV002	60	20	130	15	80	80	90	15,05 17,0 1,670
PV003	80	25	140	5	100	100	90	16,63 17,5 2,080
PV004	100	25	150	–	130	130	100	19,64 22,9 2,480
PV005	120	25	170	–	150	150	120	23,62 25,7 2,890
PV006	150	25	200	–	180	180	150	30,19 31,6 3,500
POÇOS DE VISITA COM DISPOSITIVO INTERNO DE QUEDA DE 50cm								
PV007	40	20	130	25	80	130	90	17,85 17,0 2,030
PV008	60	20	130	15	80	130	90	17,85 17,0 1,970
PV009	80	25	140	5	100	150	90	19,48 17,5 2,420
PV010	100	25	150	–	130	180	100	20,57 22,9 2,840
PV011	120	25	170	–	150	200	120	26,77 25,7 3,270
PV012	150	25	200	–	180	230	150	33,64 31,6 3,920
POÇOS DE VISITA COM DISPOSITIVO INTERNO DE QUEDA DE 100cm								
PV013	40	20	130	25	80	180	90	20,65 17,0 2,350
PV014	60	20	130	15	80	180	90	20,65 17,0 2,300
PV015	80	25	140	5	100	200	90	22,33 17,5 2,800
PV016	100	25	150	–	130	230	100	25,54 22,9 3,240
PV017	120	25	170	–	150	250	120	29,92 25,7 3,690
PV018	150	25	200	–	180	280	150	37,09 31,6 4,380

- NOTAS:
- 1 – TODAS AS COTAS EM METROS, EXCETO ONDE INDICADO CONTRÁRIO;
 - 2 – DETALHAMENTO DOS DISPOSITIVOS RETENEDORES DO ALBU DE PREVENÇÃO DO INÍTER PRECISO;
 - FOUHAS 5.5 E 5.7


CORTE TRANSVERSAL

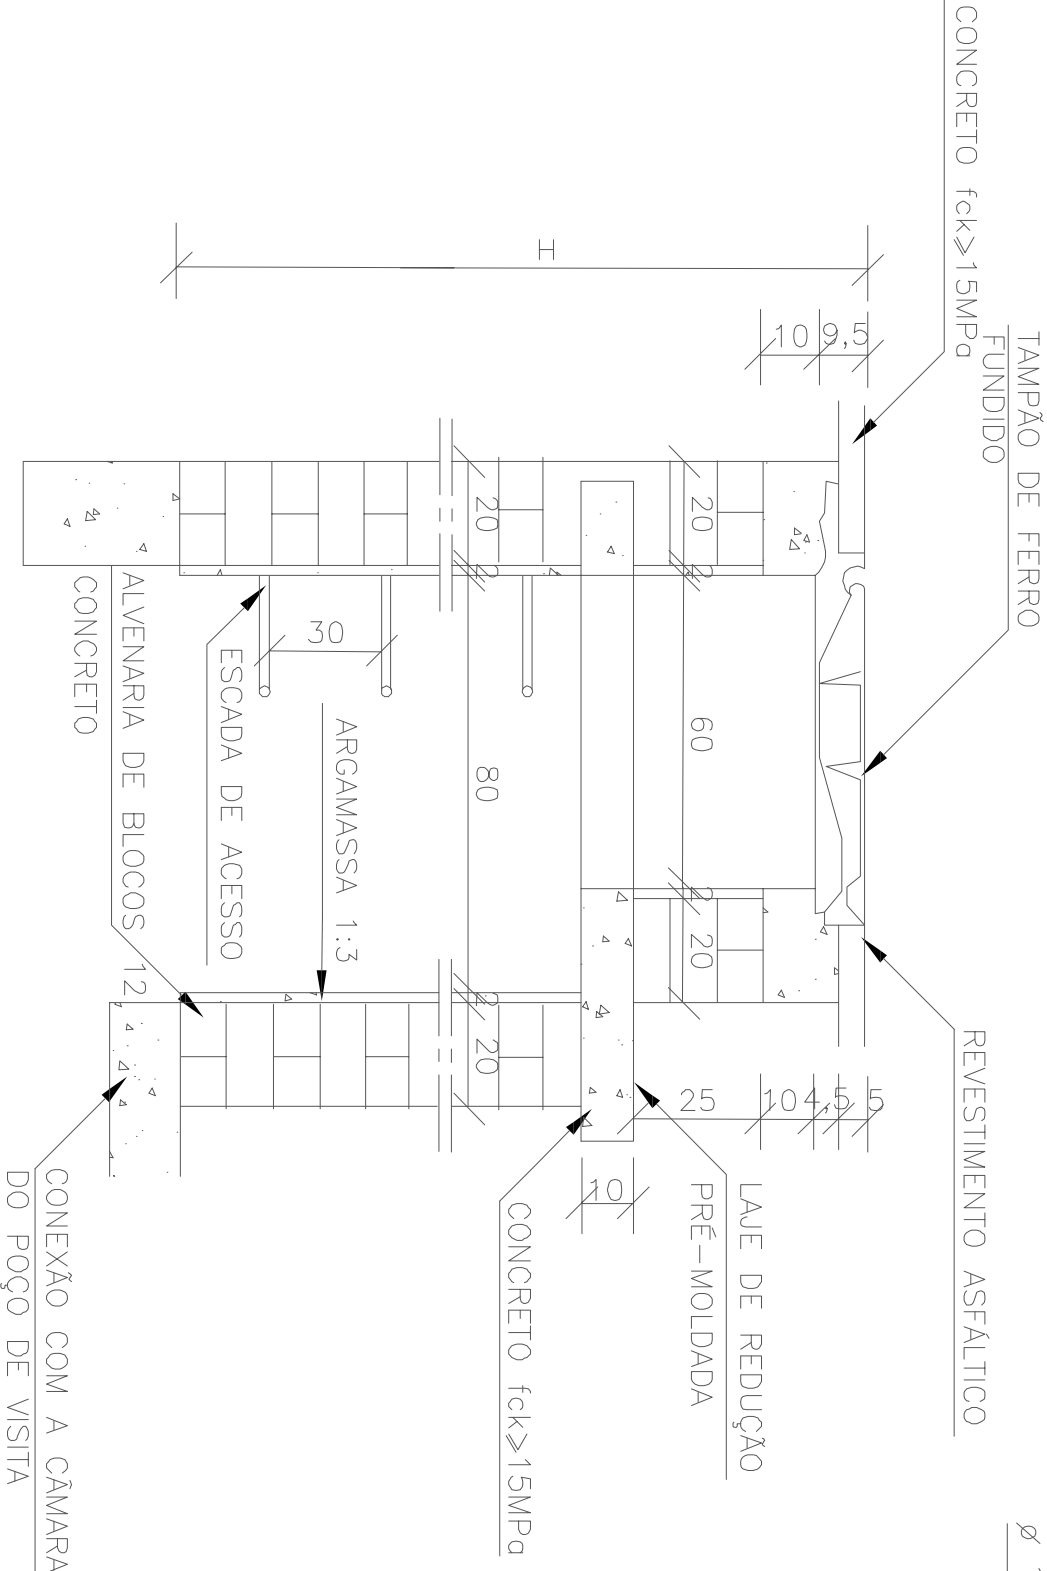


- NOTAS:
- 1 – Dimensões em cm;
 - 2 – Armaduras do lre de redução em aço CA-50;
 - 3 – A fixação do degrau deverá ser em GROUT.

CHAMINÉ DOS POÇOS DE VISITA

DEGRAUS DA ESCADA DE ACESSO

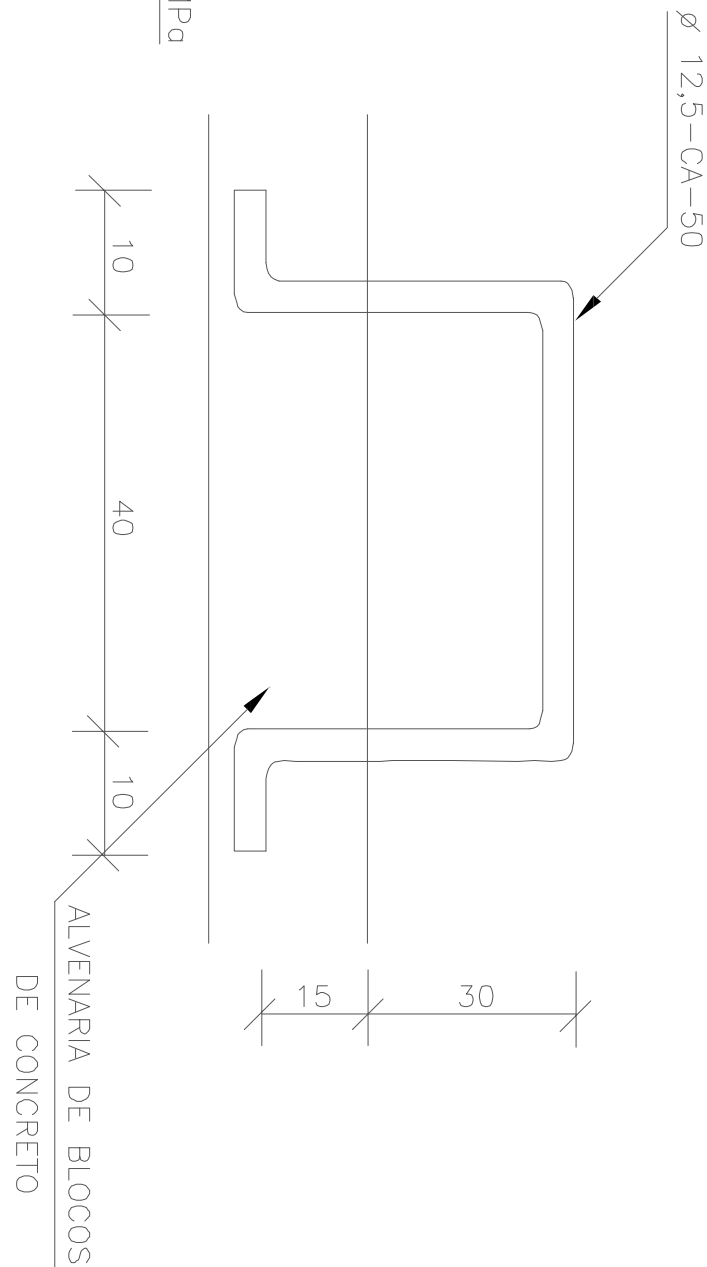

LAJE DE REDUÇÃO

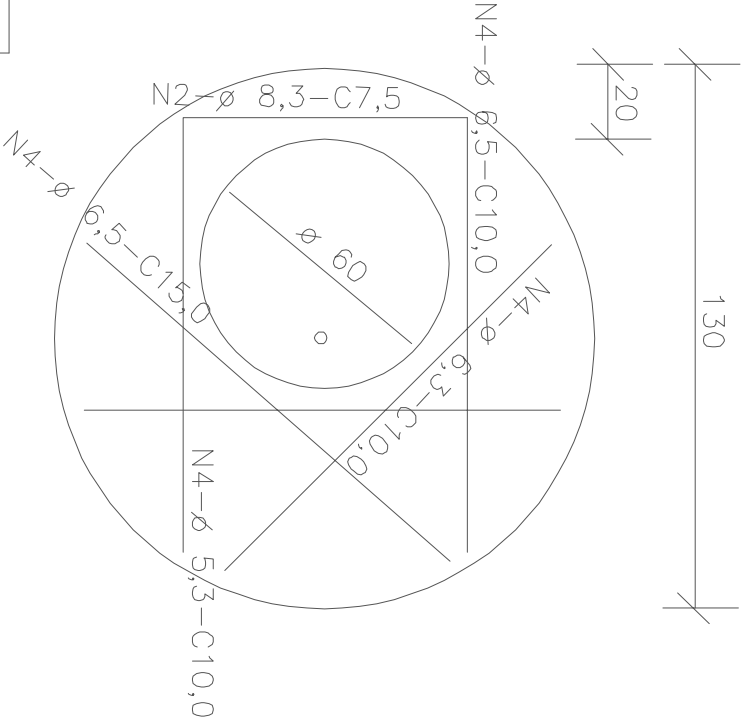

QUANTIDADES APROXIMADAS PARA UMA CHAMINÉ E ACESSÖRIOS

CÓDIGO	H DE BLOCOS DE CONCRETO	ARGAMASSA 1:3 (m³)	FORMAS CA-50 (m²)	AÇO CA-50 fck ≥ 15MPa (kg)	CONCRETO fck ≥ 15MPa (m³)	TAMPÃO DE FUNDIDO FERRO (kg)
CPV01	100	3,93	0,06	2,59	5,4	0,190
CPV02	150	5,57	0,09	2,59	5,4	0,190
CPV03	200	7,20	0,11	2,59	5,4	0,190
CPV04	250	8,84	0,14	2,59	5,4	0,190
CPV05	300	10,47	0,16	2,59	5,4	0,190
CPV06	350	12,11	0,19	2,59	5,4	0,190
CPV07	400	13,74	0,21	2,59	5,4	0,190

TABELA DE ARMADURAS DA TAMPA

D	POSICÖO								
	N1	N2	N3	N4	N5	N6	N7	N8	N9
40	6,3c/15	–	–	6,3c/15	3 Ø 12,5	–	3 Ø 12,5	4 Ø 6,3	12 Ø 10
60	6,3c/15	–	–	6,3c/15	3 Ø 12,5	–	3 Ø 12,5	4 Ø 6,3	12 Ø 10
80	6,3c/15	–	–	6,3c/15	3 Ø 12,5	–	3 Ø 12,5	4 Ø 6,3	12 Ø 10
100	6,3c/15	–	–	6,3c/15	3 Ø 12,5	–	3 Ø 12,5	4 Ø 6,3	12 Ø 10
120	6,3c/15	4,0c/12,5	6,3c/20	6,3c/15	3 Ø 12,5	4 Ø 10	3 Ø 12,5	5 Ø 6,3	12 Ø 10
150	6,3c/15	6,3c/15	6,3c/15	4,0c/15	3 Ø 12,5	5 Ø 10	3 Ø 12,5	6 Ø 8,0	12 Ø 10

COMPONENTE

PREFEITURA MUNICIPAL DE SANTA CRUZ

INTERVENIENTE

DRENAGEM DO BAIRRO MARACUJÁ

PROJETO

BAIRO MARACUJÁ, SANTA CRUZ/RN

TÍTULO

PROJETO EXECUTIVO DE DRENAGEM

ASSINADO

DEALHES DO POÇO DE VISITA E CHAMINÉ

COMPONENTE

PROJETO

RESP. TÉCNICO

CHARLES FRANKLIN DANTAS DE ARAÚJO

ENGENHEIRO CIVIL - CREIA 210813168

05

07