



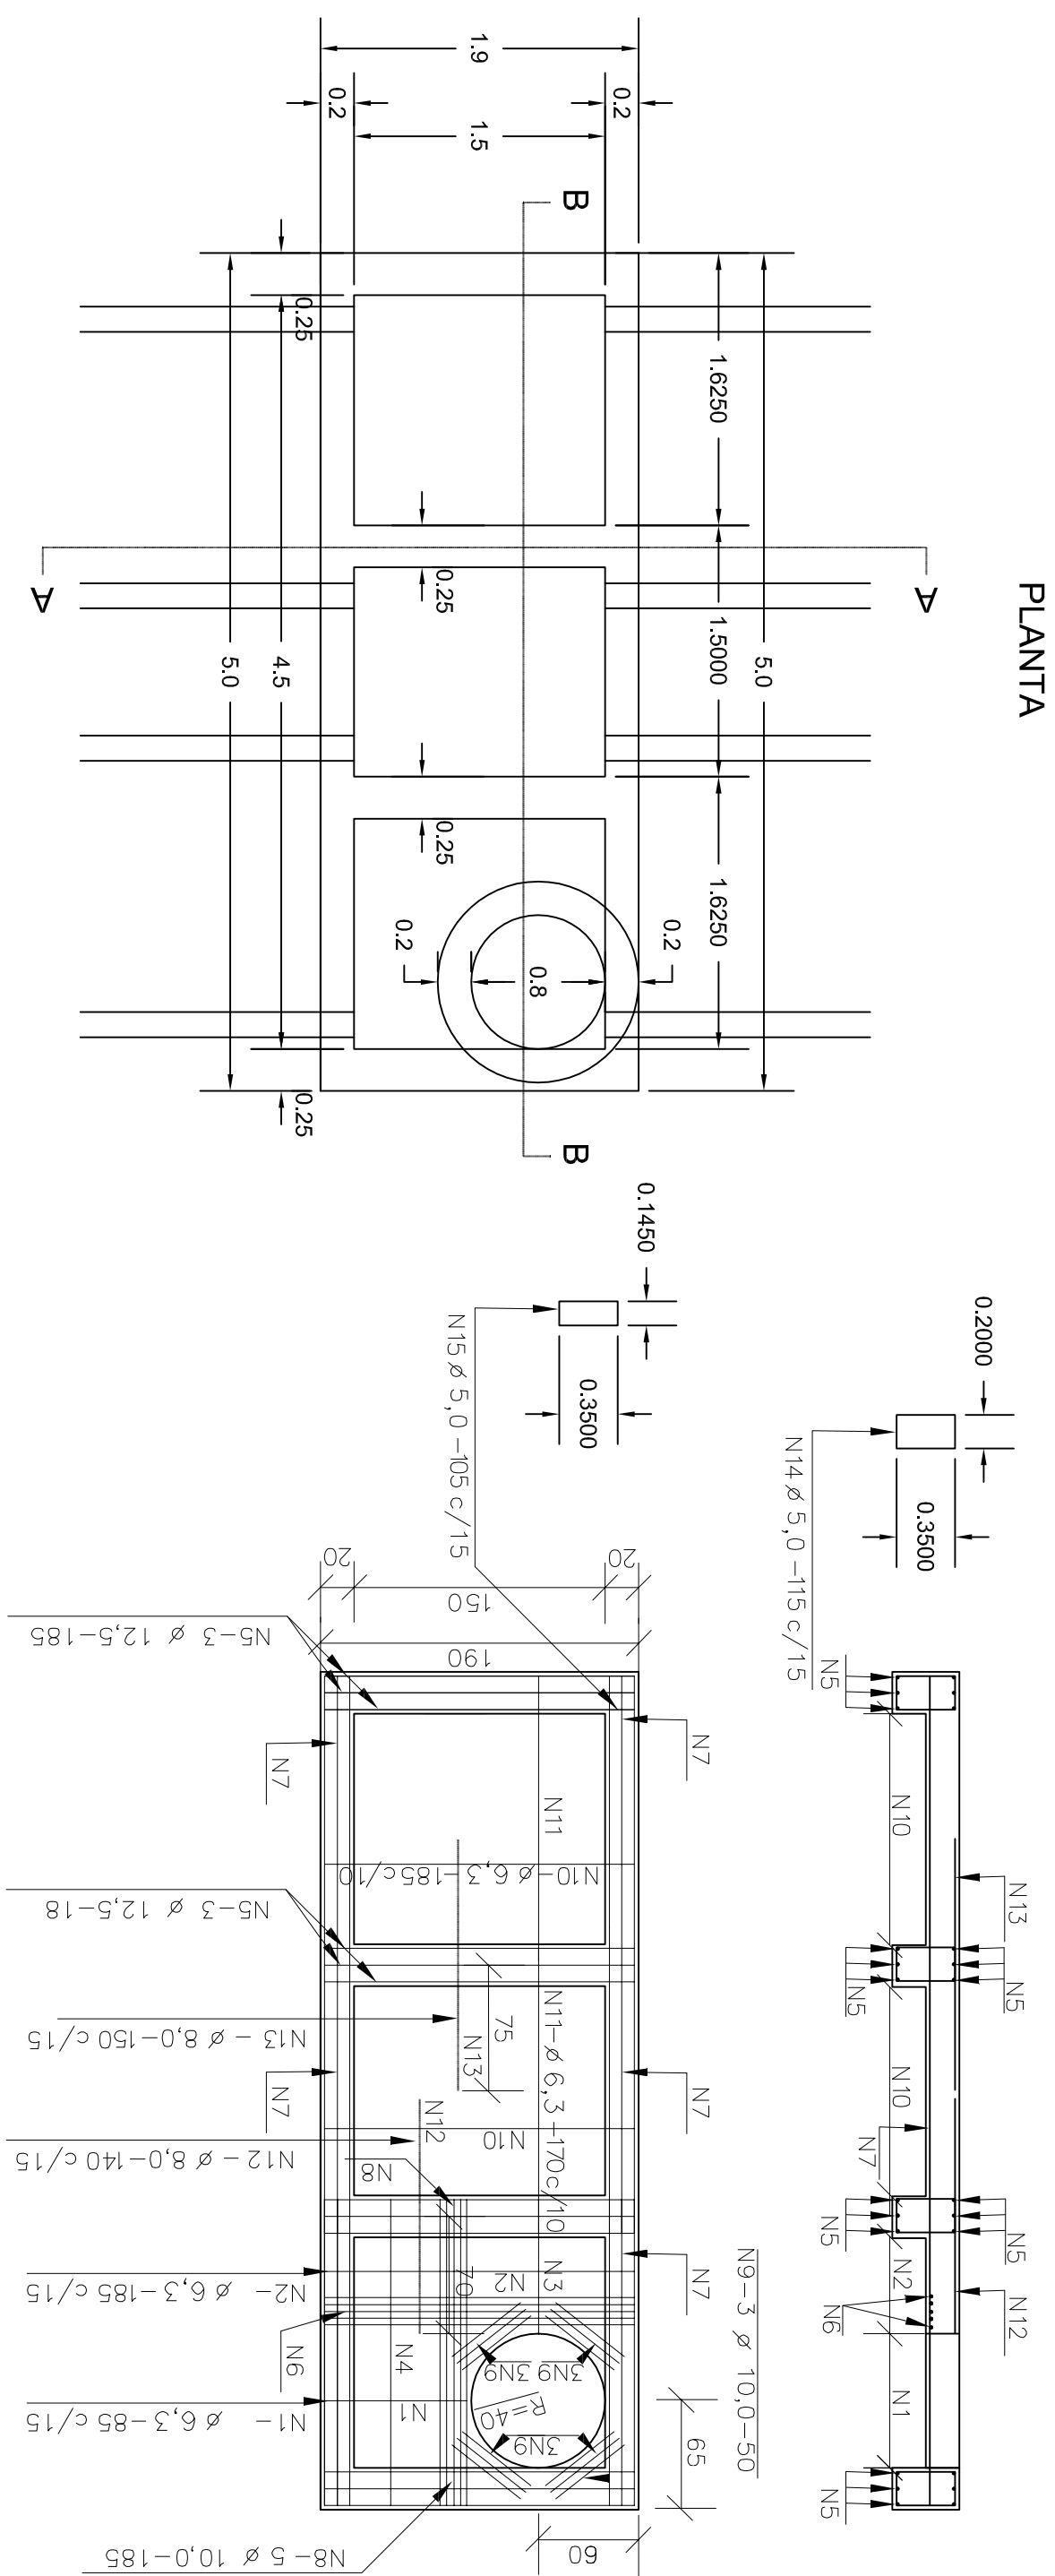

CORTE BB

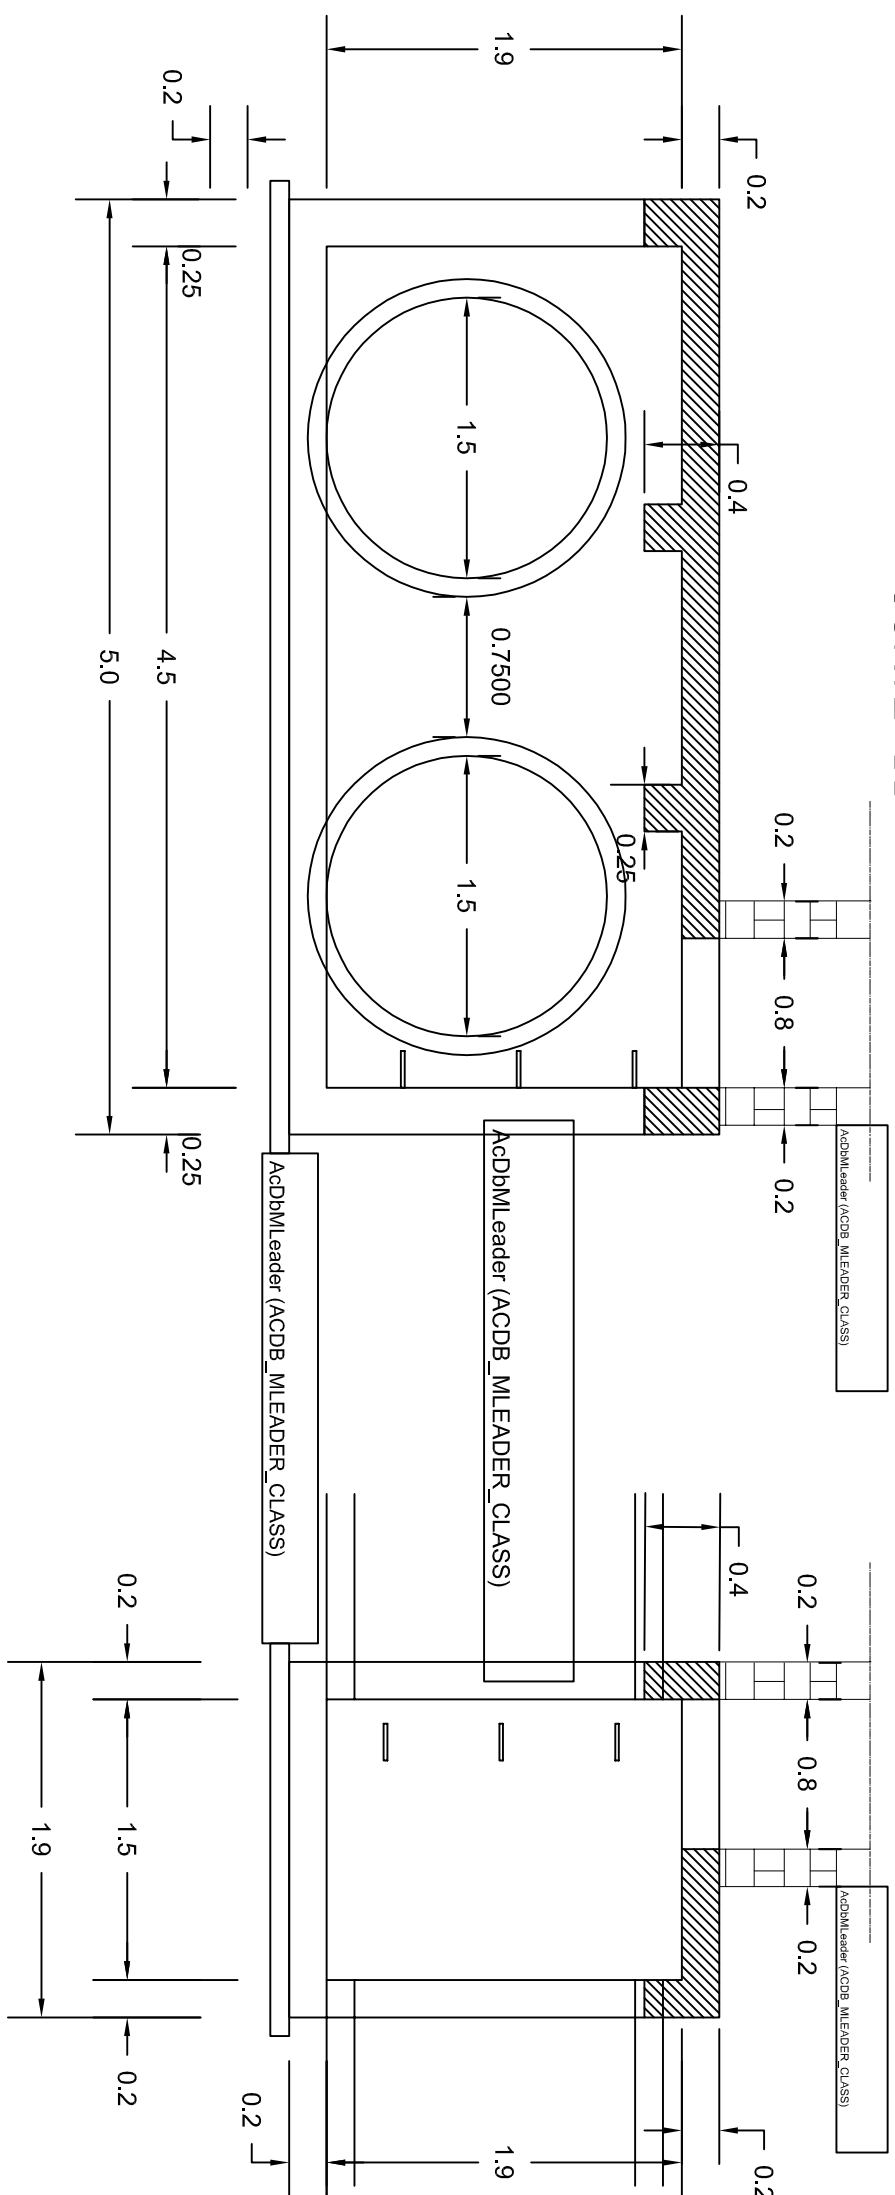

CORTE AA

QUADRO DE ARMADURAS LAJE DOS POÇOS DE VISTA DUPL0S 1,50m														
ARMACÃO POSITIVA												ARMACÃO NEGATIVA		
N1	N2	N3	N4	N5	N6	N7	N8	N9	N10	N11	N14	N15	N12	N13
6,3c/15	6,3c/15	6,3c/15	6,3c/15	3 Ø 12,5	5 Ø 10	3 Ø 12,5	5 Ø 10	12 Ø 10	6,3c/10	6,3c/10	5,0 c/15	5,0 c/15	8,0 c/15	8,0 c/15

QUADRO DE ARMADURAS LAJE DOS POÇOS DE VISITA DUPLS 1,50m

QUANTITATIVO DE FERRAGENS			
Diâmetro (mm)	Comp. (m)	Kg/m	Peso (Kg)
5,0	117,90	0,154	18,16
6,3	161,60	0,245	39,59
8,0	37,70	0,395	14,89
10,0	24,50	0,617	15,12
12,5	103,80	0,963	99,96

TABELA RESUMO DAS FERRAGENS

TABELA RESUMO DAS FERRAGENS				
Posição	Diâmetro (mm)	Qtd.	Comp. (m)	Ext. (m)
N1	6,3	7,0	0,85	5,95
N2	6,3	6,0	1,85	11,10
N3	6,3	7,0	0,85	5,95
N4	6,3	6,0	1,85	11,10
N5	12,5	24,0	1,85	44,40
N6	10,0	5,0	1,85	9,25
N7	12,5	12,0	4,95	59,40
N8	10,0	5,0	1,85	9,25
N9	10,0	12,0	0,50	6,00
N10	6,3	34,0	1,85	62,90
N11	6,3	38,0	1,70	64,60
N12	8,0	13,0	1,40	18,20
N13	8,0	13,0	1,50	19,50
N14	5,0	66,0	1,15	75,90
N15	5,0	40,0	1,05	42,00

NOTAS:

1 - TODAS AS COTAS EM METROS, EXCETO ONDE INDICADO CONTRÁRIO.

2-BITOLAS EM AÇO CA-50.

CONTRATANTN

PREFEITURA MUNICIPAL DE SANTA CRUZ

DRENAGEM DO BAIRRO MARACUJÁ

THURSDAY

PROJETO EXECUTIVO DE DRENAGEM

ASSUM

ÇO DE VISITA DUPLA PARA GALERIA DE 1,50m

CONTRACTANTS

PROVINCHE

RESP. TÉCNICO:

ENGENHEIRO CIVIL - CREA 210813168

06
07