



POÇOS DE VISITA - DETALHES COMPLEMENTARES


TAMPÃO DE FERRO FUNDIDO - VISTA SUPERIOR

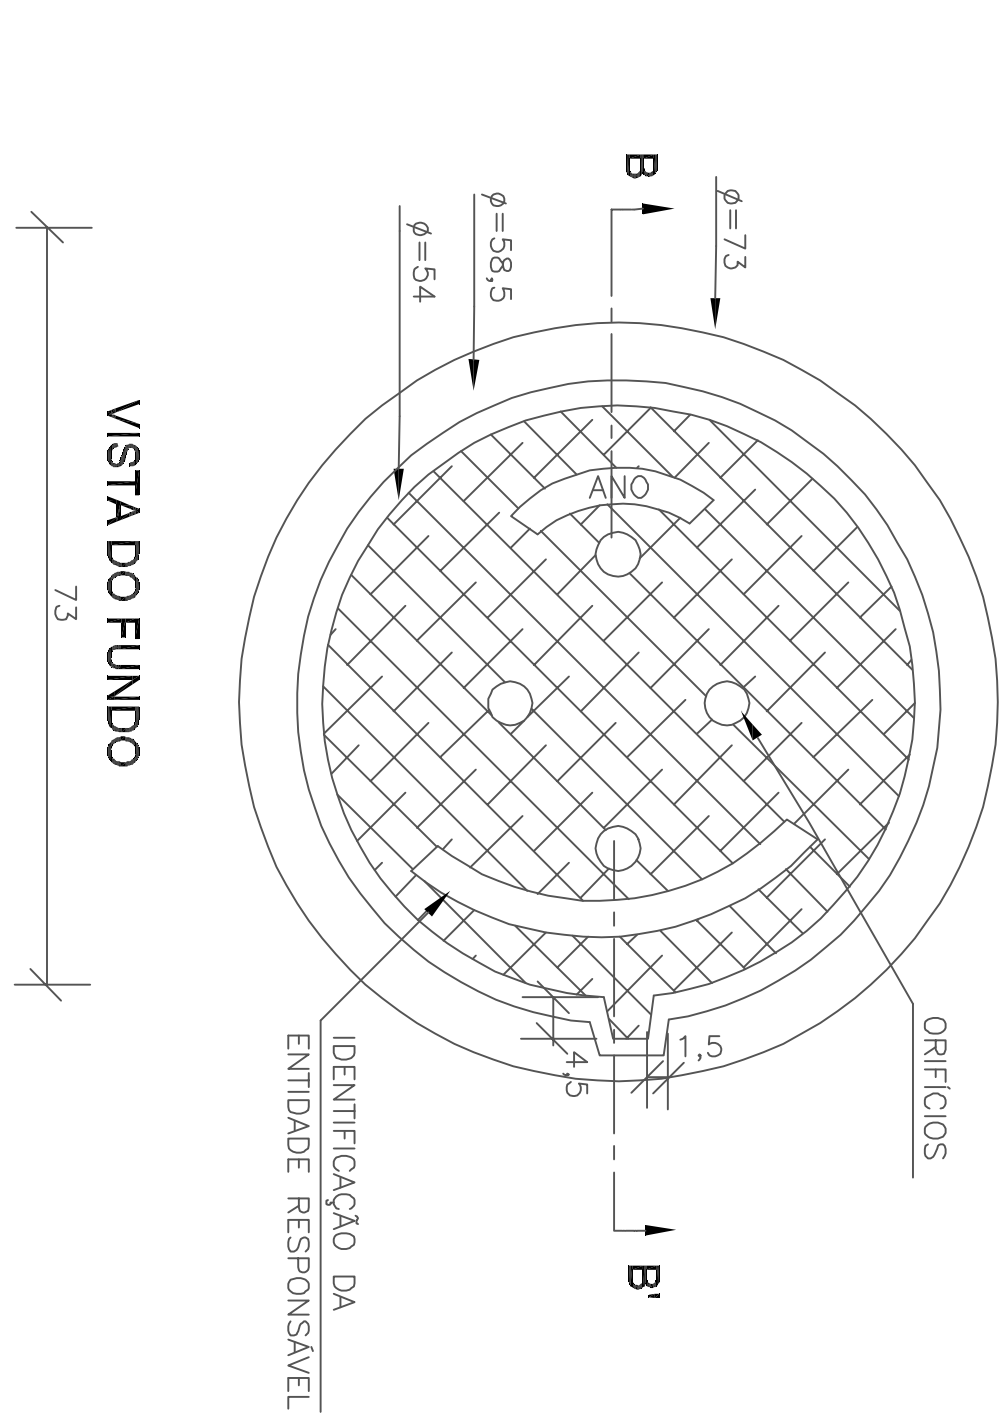


DEPRESSÃO DAS BOÇAS-DE-LOBO-PLANTA

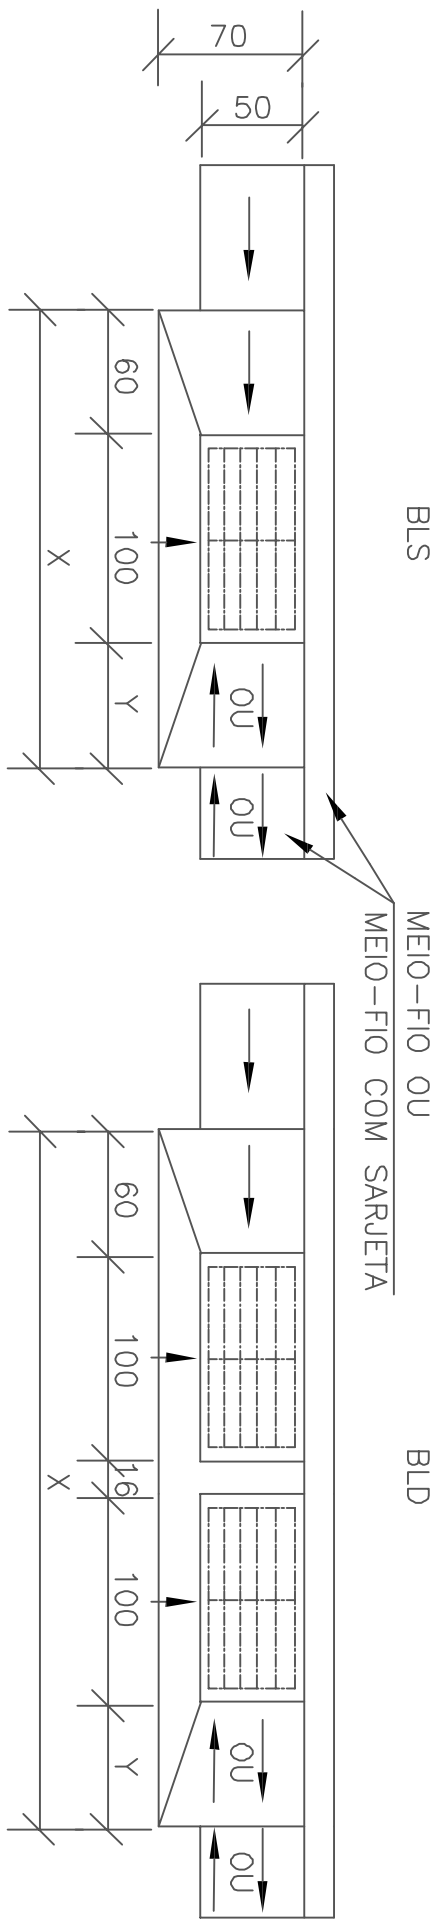


CORTE TRANSVERSAL

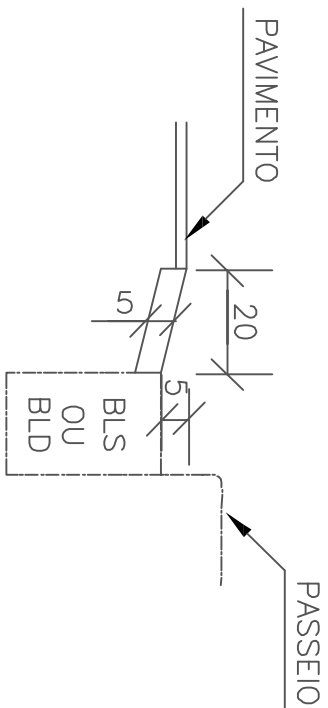

CORTE AA' (CAIXILHO)

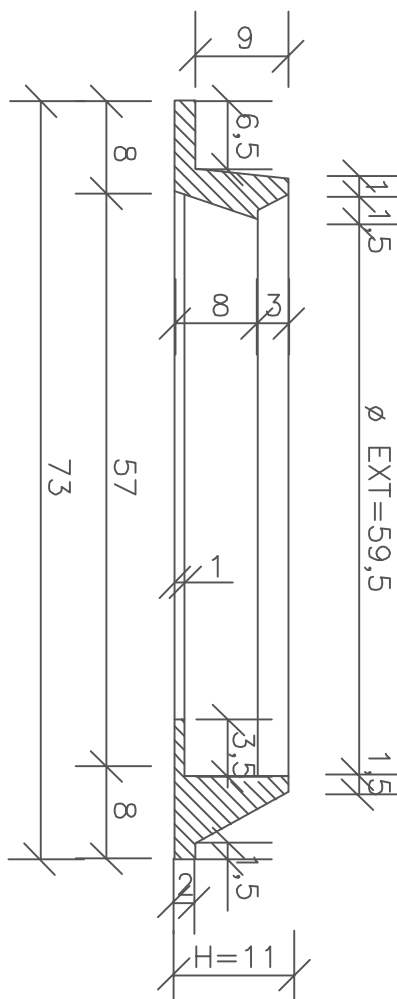


CORTE LONGITUDINAL


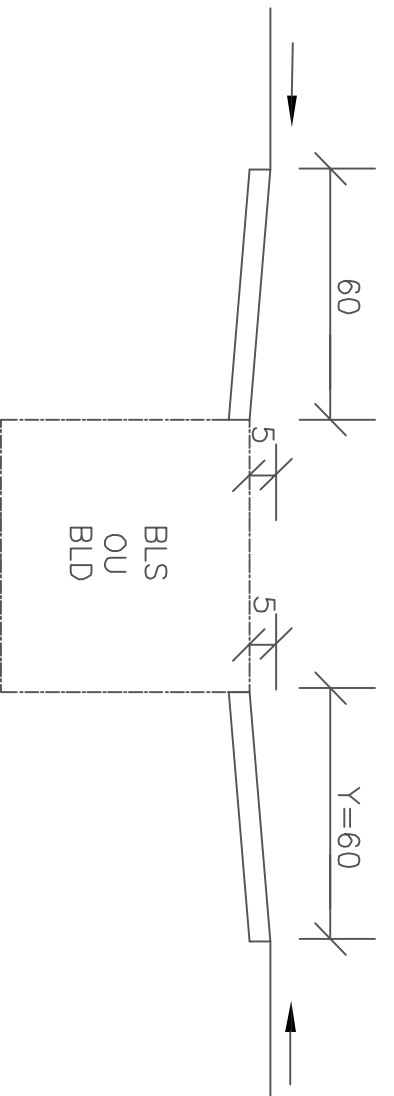


a) DEPRESSÃO EM PONTO BAIXO

CORTE BB' (TAMPÃO)

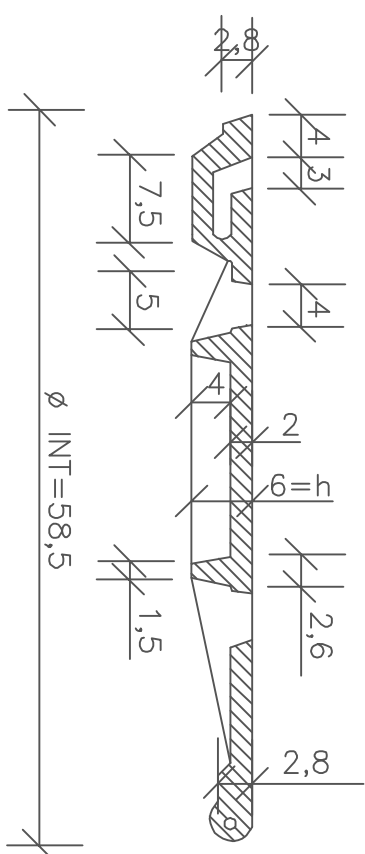

b) DEPRESSÃO EM GREIDE CONTÍNUO

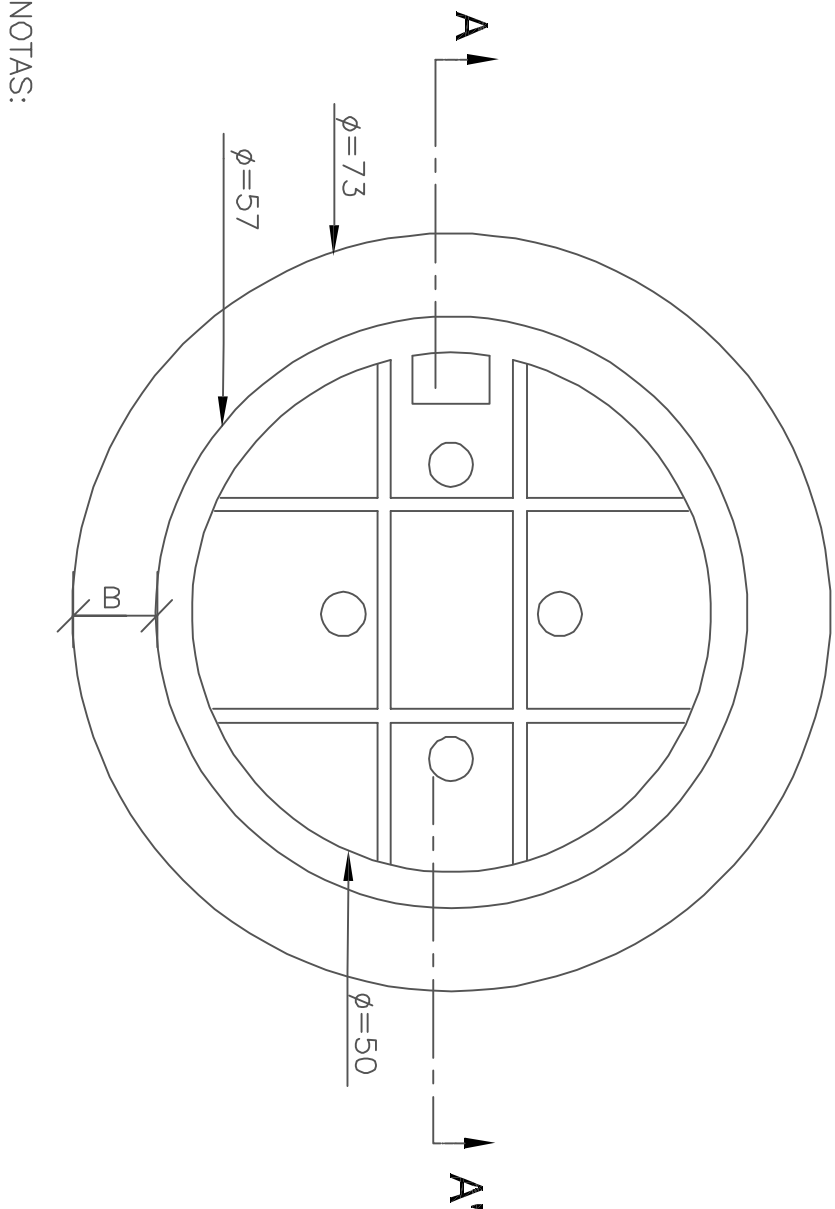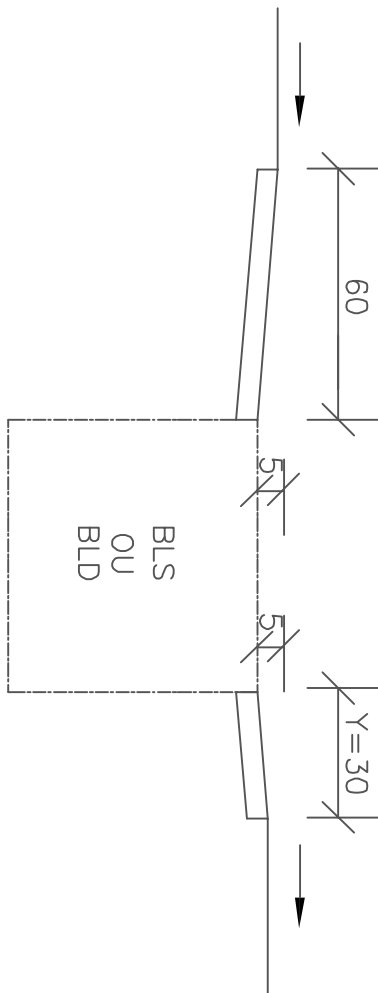

- NOTAS:
- 1 – Dimensões em cm;
 - 2 – O tampão de ferro fundido deverá apresentar peso global na faixa de 105 a 110 kgf atender aos requisitos da nb-6596/81 e resistir ao trem-tipo de 45t;




QUADRO DE DIMENSÕES (cm)						
DIAMETRO	A	C	E	F	e	
40	25	72	–	–	6	
60	30	96	–	–	8	
80	35	120	240	–	10	
100	40	144	288	432	12	
120	45	166	332	498	13	
150	50	198	396	594	14	

QUANTIDADES UNITÁRIAS DOS DENTES				
DIAMETRO (cm)	SIMPLES		DUPLO	
	CONCRETO (m³)	ARMADURA (kg)	CONCRETO (m³)	ARMADURA (kg)
40	0,029	0,500	–	–
60	0,038	0,500	–	–
80	0,048	0,750	0,096	1,250
100	0,058	0,750	0,115	1,500
120	0,066	1,000	0,133	1,750
150	0,079	1,000	0,158	2,000


QUANTIDADES POR METRO LINEAR DE BERÇO					
DIAMETRO (m)	SIMPLES		DUPLO		TRÍPLIO
	CONCRETO (m³)	FORMA (m²)	CONCRETO (m³)	FORMA (m²)	
40	0,151	0,50	–	–	–
60	0,225	0,60	–	–	–
80	0,308	0,70	0,616	0,70	–
100	0,402	0,80	0,824	0,80	1,246
120	0,499	0,90	1,044	0,90	1,588
150	0,644	1,00	1,338	1,00	2,033

BERÇOS PARA ASSENTAMENTOS DE BUEIROS

BERÇOS

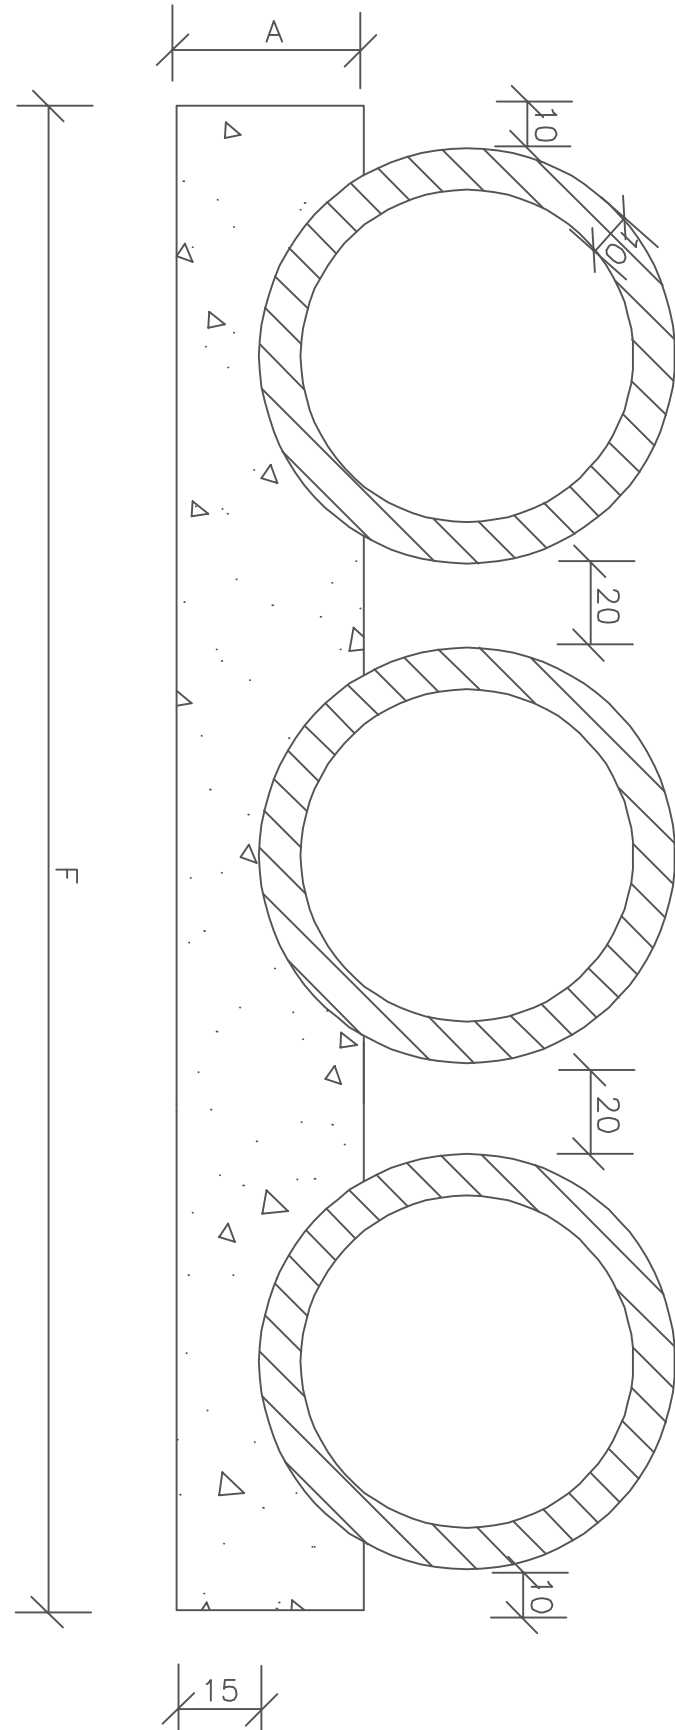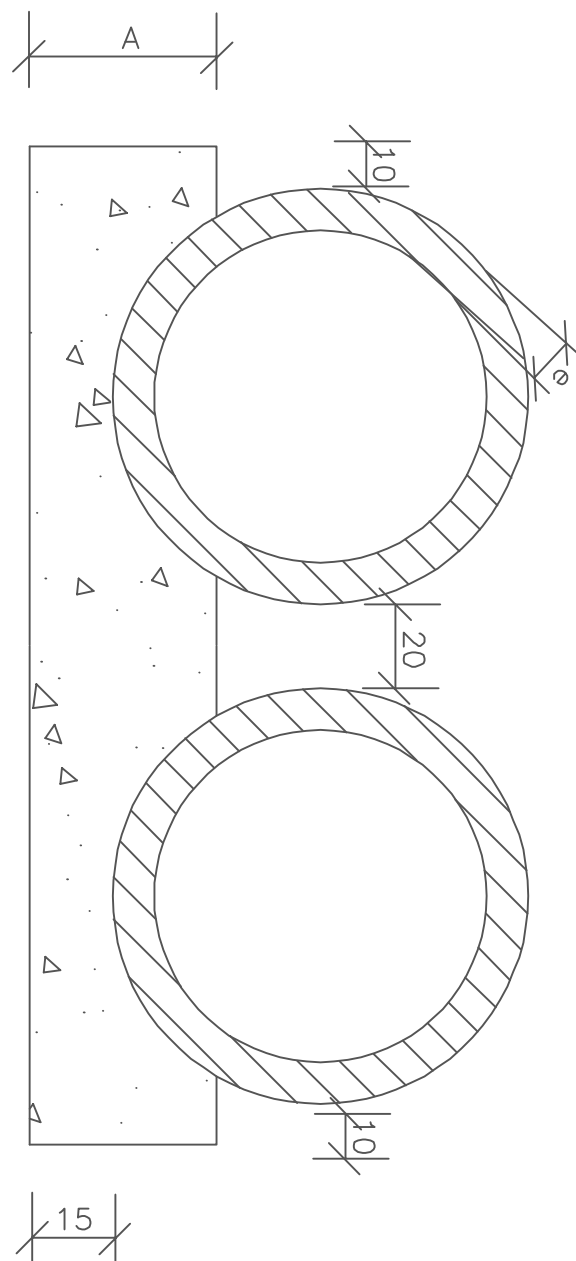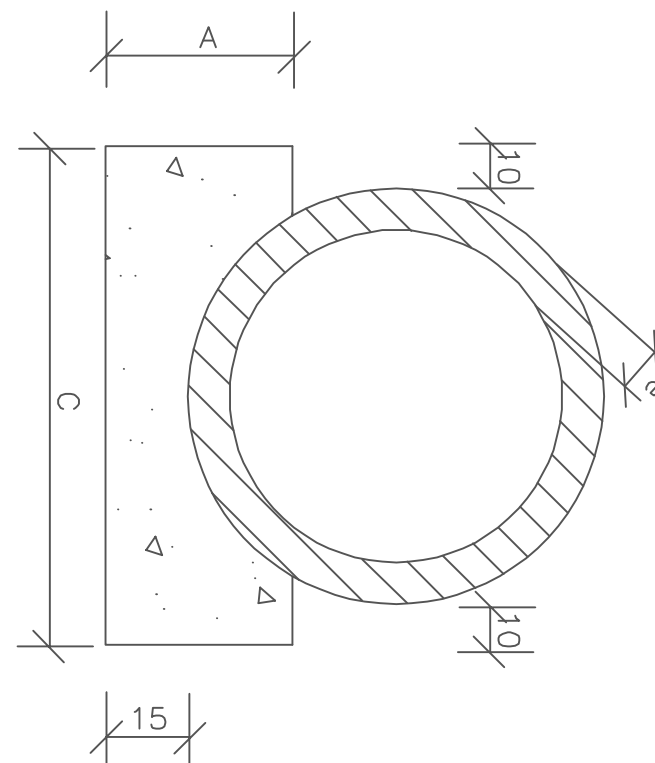

VISTA LATERAL

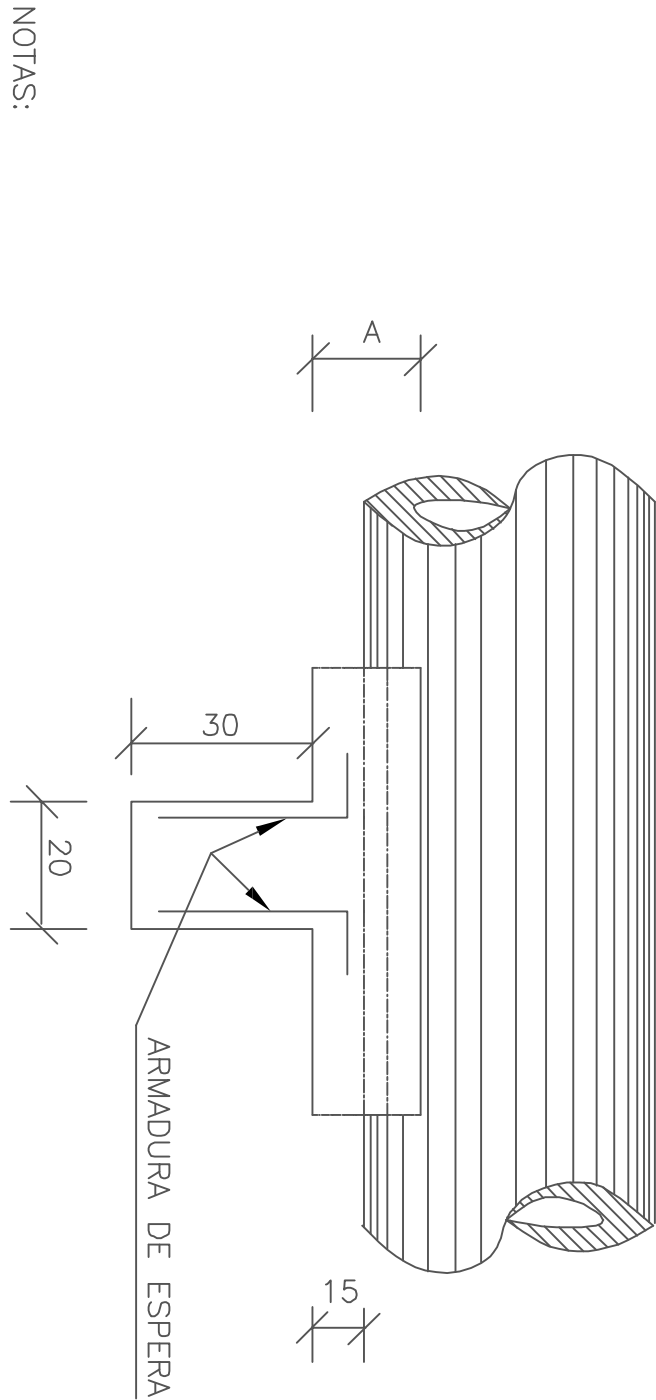

- NOTAS:
- 1 – Dimensões em cm.
 - 2 – Os dentes deverão ser construídos em todos os buetros cuja declividade de instalação for superior a 4% e ser espaçados de cinco em cinco metros no projeção horizontal.
 - 3 – Nos dentes serão colocados armaduras de espera: 2 ferros de 6,3mm a cada 50 cm comprimento de 50;
 - 4 – Utilizar nos berços concreto ciclopico fck > 20MPa;