
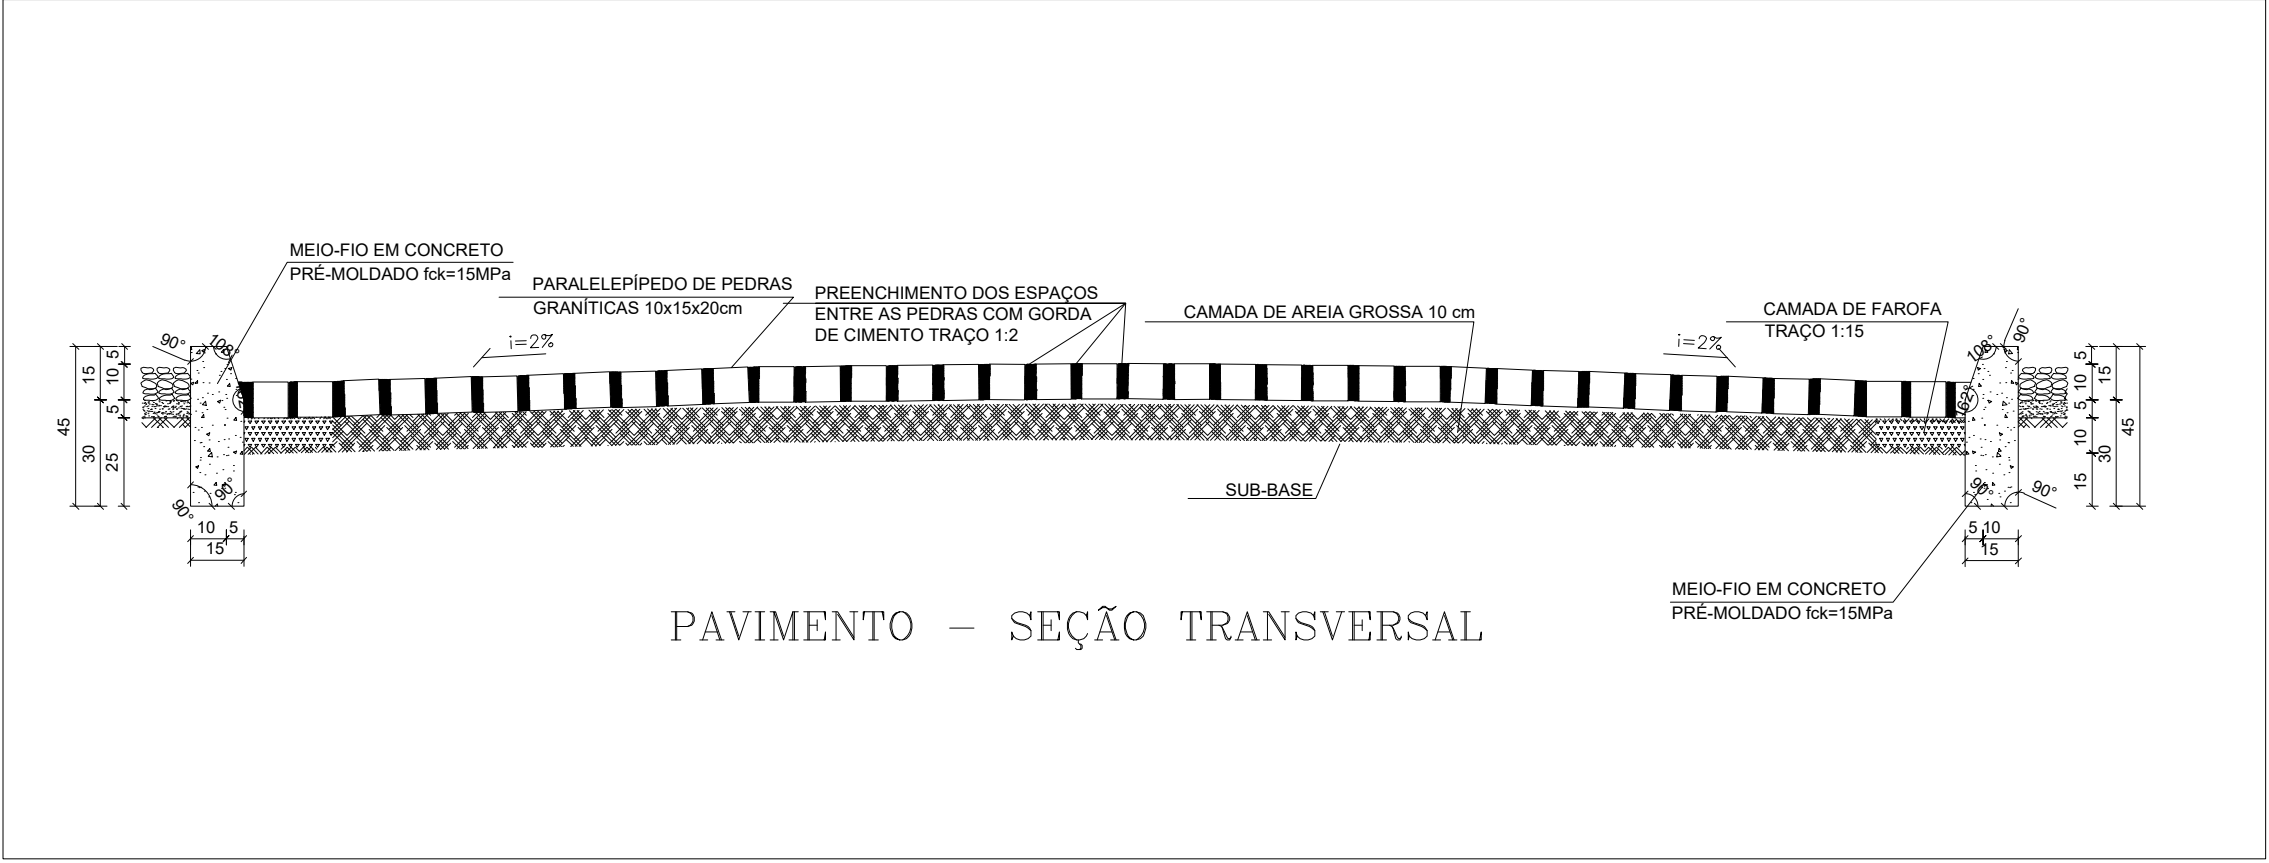
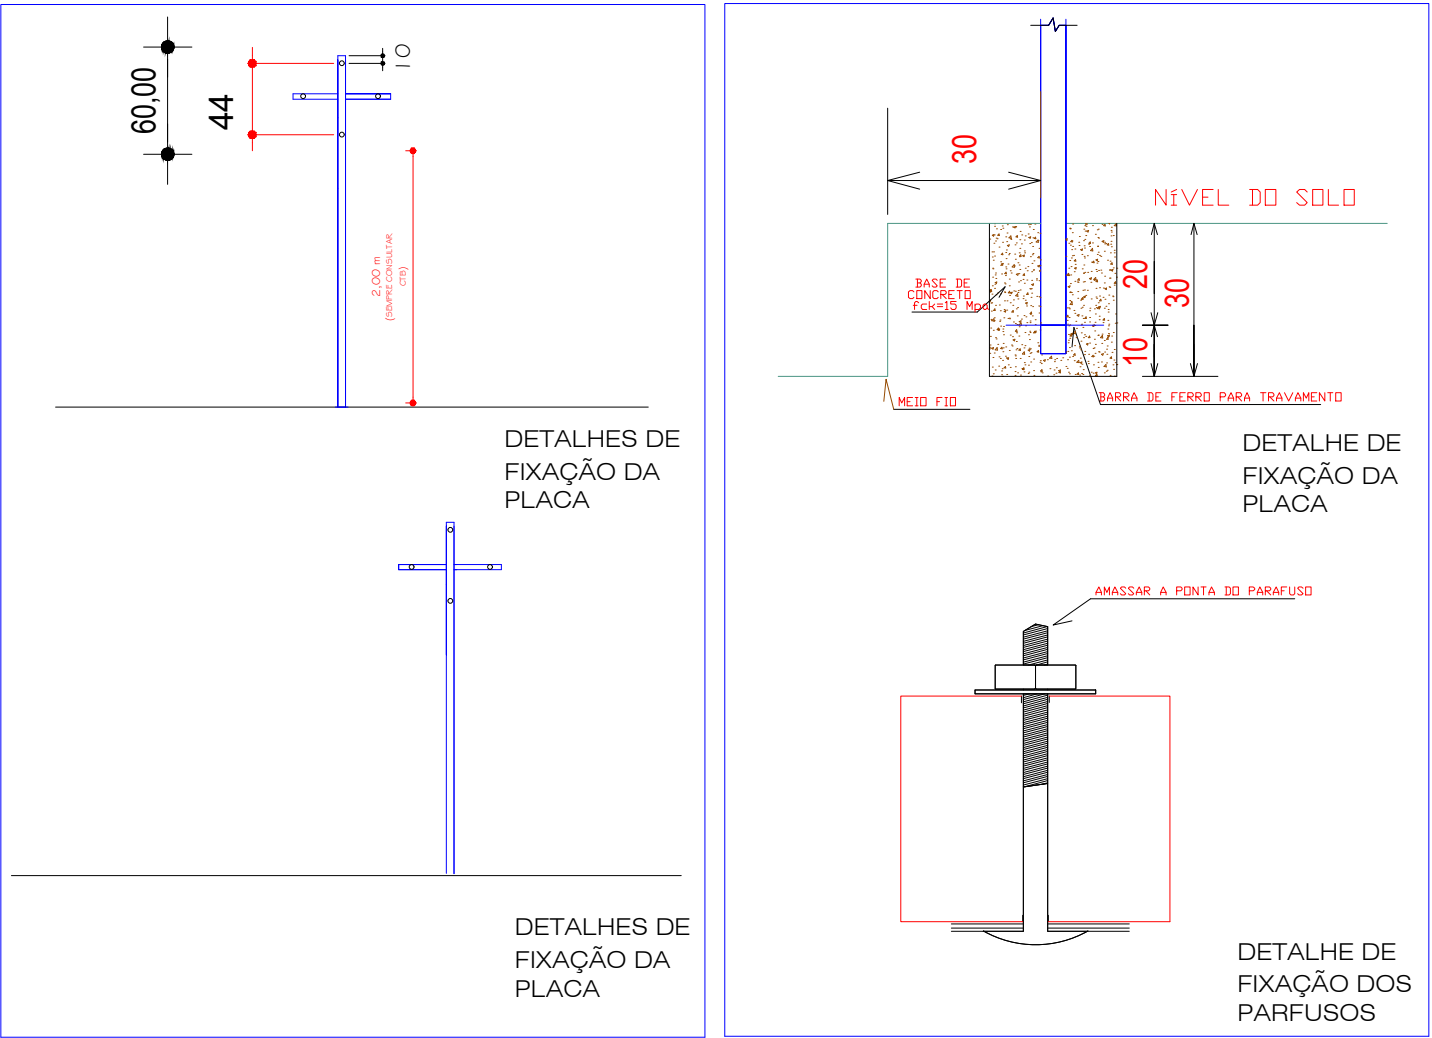


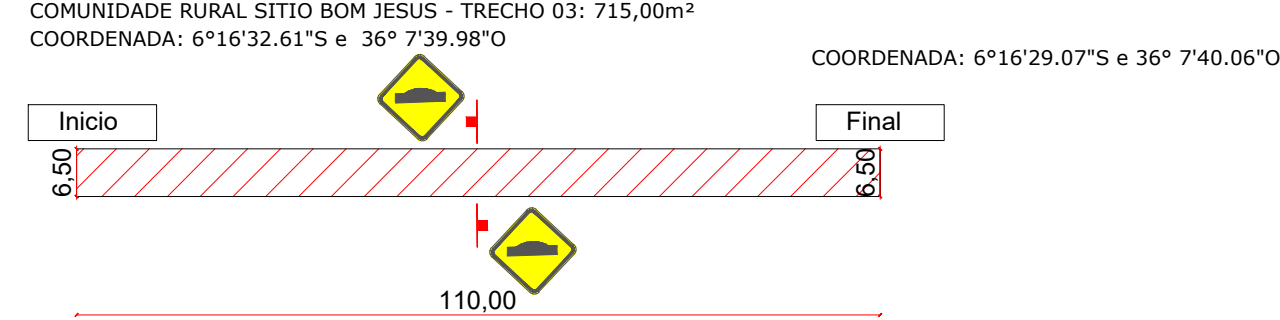

PROJETO:
DRENAGEM E PAVIMENTAÇÃO DE VIA
PÚBLICA, EM PARALELEPÍPEDO MÉTODO
CONVENCIONAL - TRECHOS REMANESCENTES

CONTEÚDO:
DETALHAMENTO DE DIMENSÕES
PERFIL LONGITUDINAL

PROPRIETÁRIO:
PREFEITURA MUNICIPAL DE SANTA CRUZ
(CNPJ: 08.358.889/0001-95)

LOCAL:
INDICADO NA PRANCHA

RESPONSÁVEL TÉCNICO - PROJETO:

JOSÉ AUDES PEREIRA DOS SANJOS
ENG. CIVIL - 210886523-3

JOSE AUDES
PEREIRA
DOS
ANJOS:0508
0060409

DATA:
JANEIRO / 2026

PRANCHA: