
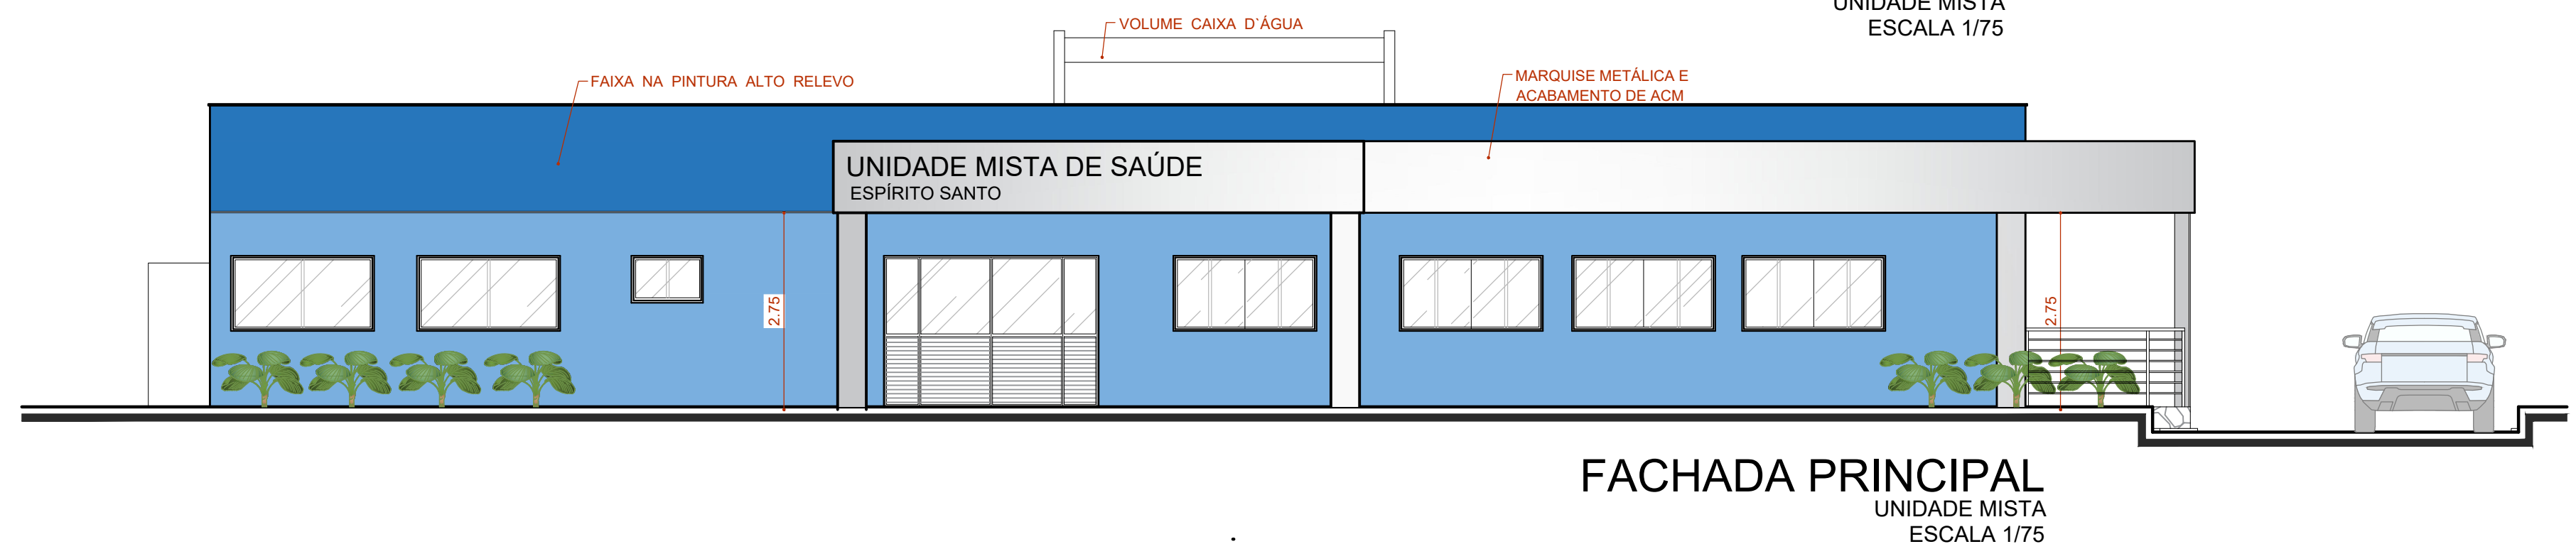
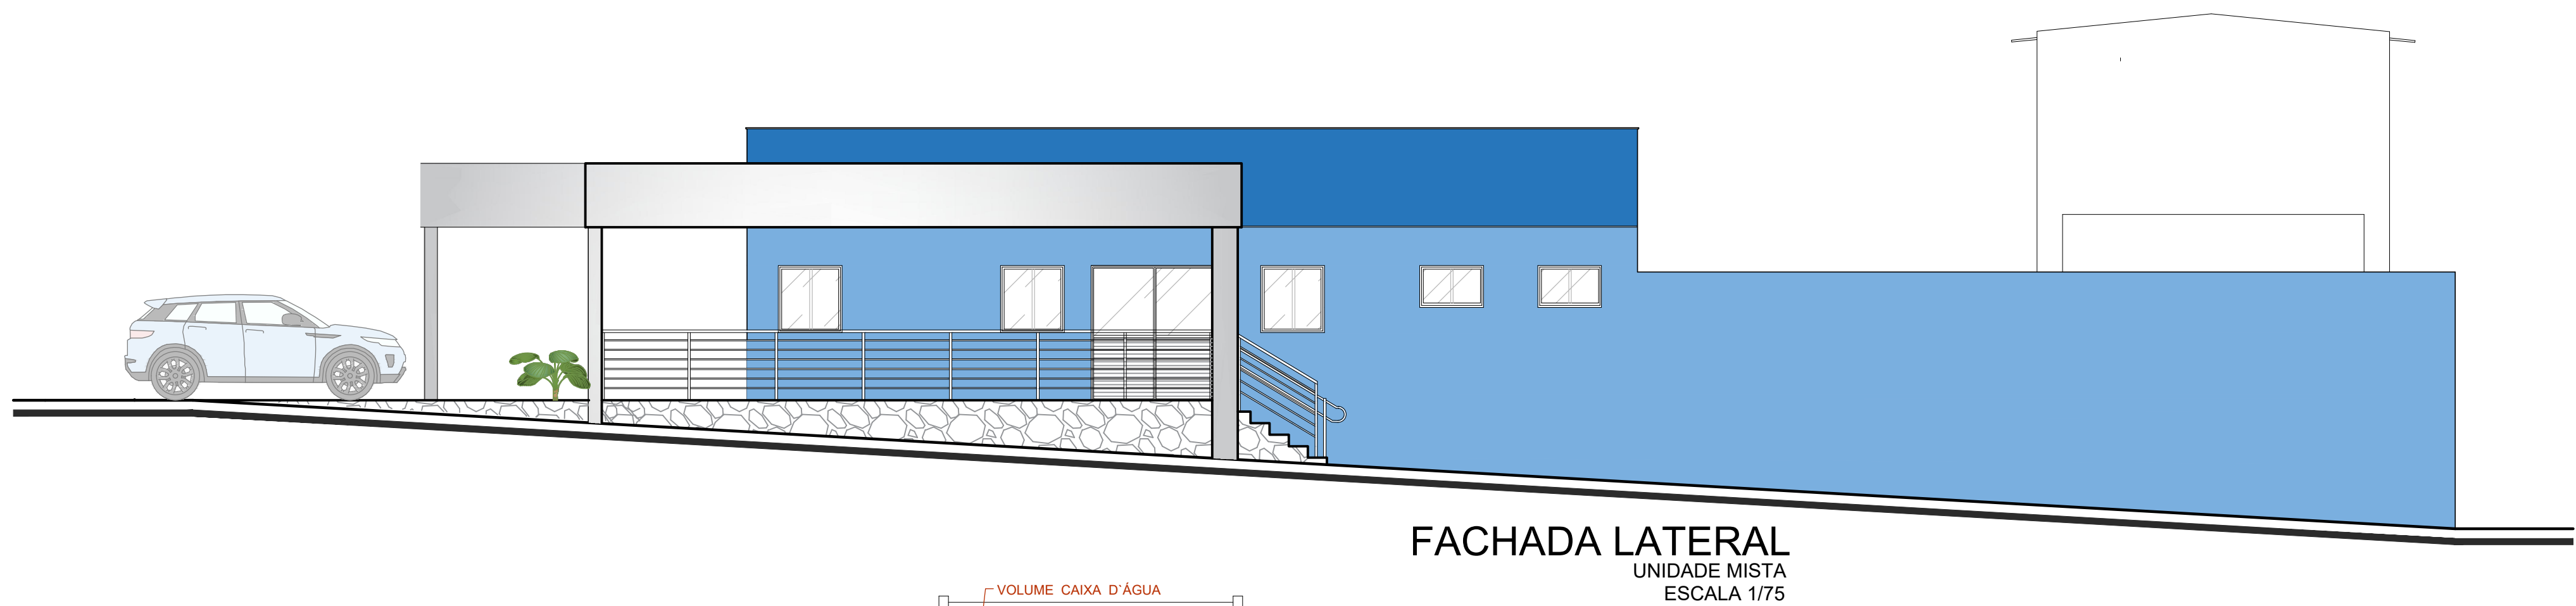
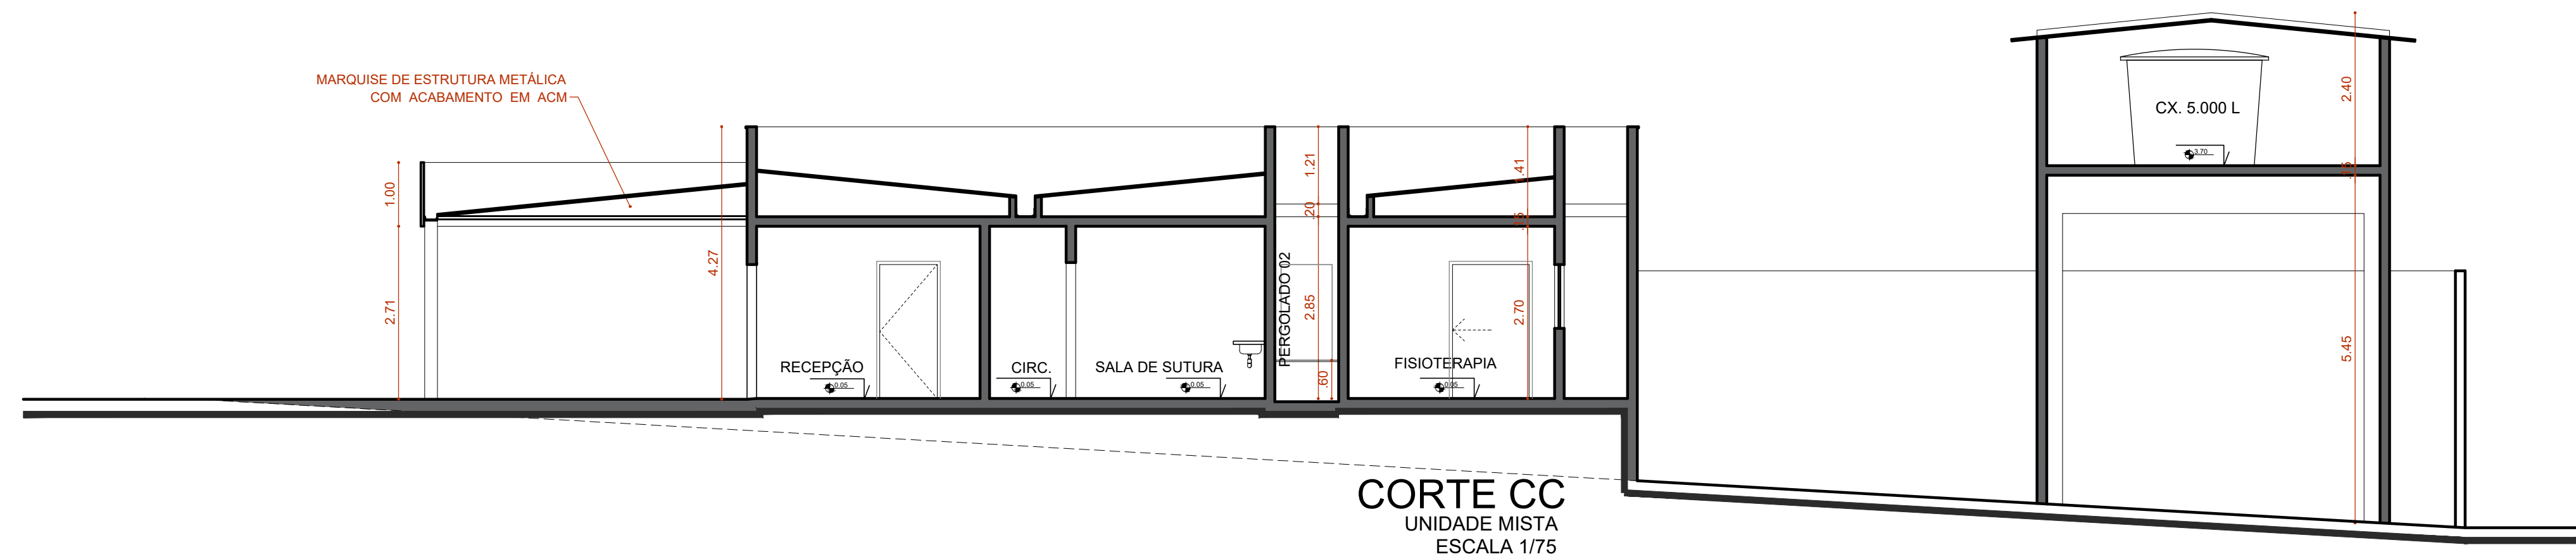
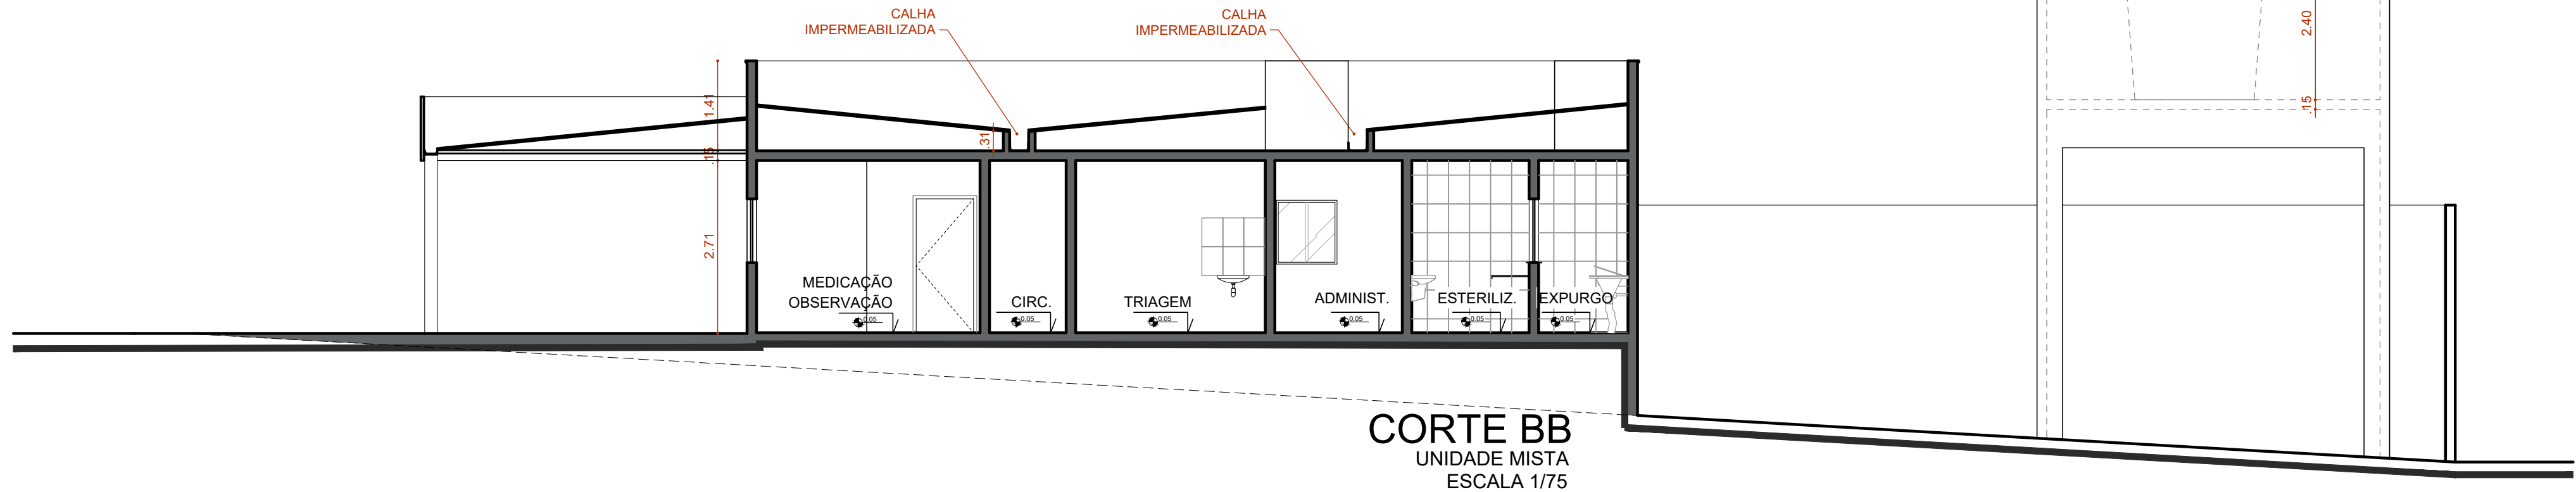


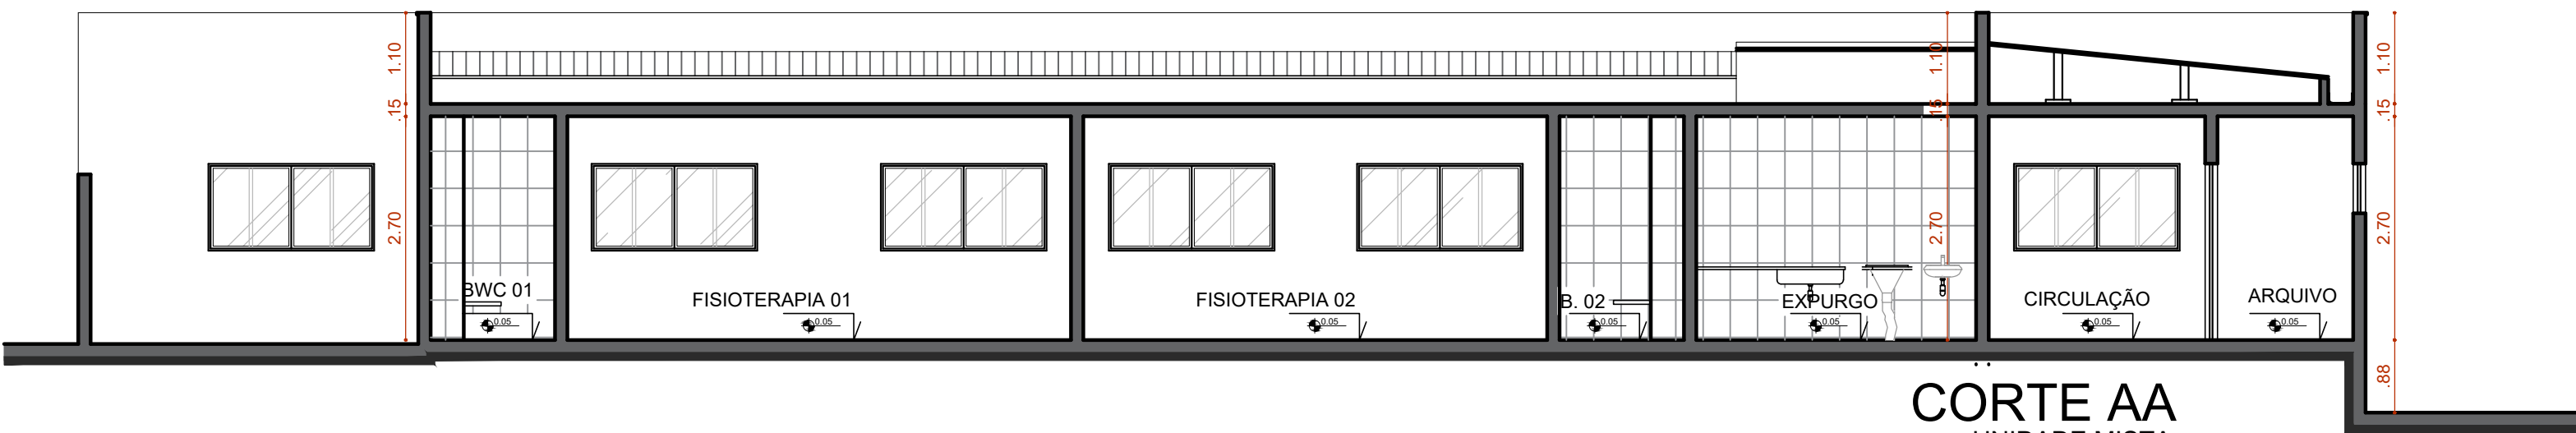

| QUADRO DE ÁREAS        |          |
|------------------------|----------|
| ÁREA DO TERRENO        | 915,74m² |
| ÁREA CONSTRUÍDA        | 310,96m² |
| PISO DE ACESSO         | 44,48m²  |
| ÁREA DE COBERTURA      | 421,02m² |
| ÁREAS JARDINS FRONTAIS | 70,99m²  |


| QUADRO DE REVISÕES |                                      |          |             |
|--------------------|--------------------------------------|----------|-------------|
| REVISÃO            | DESCRIPTIVO                          | DATA     | RESPONSÁVEL |
| 01                 | XXXXXXXXXXXXXXXXXXXXXXXXXXXXXXXXXXXX | XX/XX/XX | MARJORIE    |
| 02                 | XXXXXXXXXXXXXXXXXXXXXXXXXXXXXXXXXXXX | XX/XX/XX | MARJORIE    |
| 02                 | XXXXXXXXXXXXXXXXXXXXXXXXXXXXXXXXXXXX | XX/XX/XX | MARJORIE    |

TODAS AS COTAS ESTÃO EM METRO E EM ACABADO  
TODAS AS PAREDES REBOCADAS NÃO COTADAS SÃO DE 15cm

AUTOR: MARJORIE LEÃO DE MEDEIROS LIMA  
ARQUITETO E URBANISTA - CAU/A34822-5

PROPRIETÁRIO:

EXECUÇÃO:

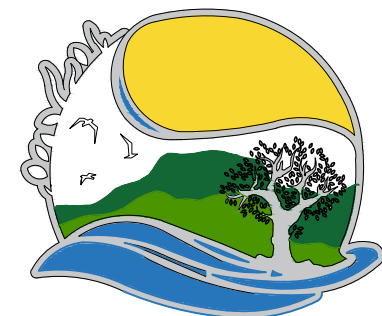

PREFEITURA MUNICIPAL DE  
**Espírito Santo**  
ESTADO DO RIO GRANDE DO NORTE-RN

|                                                          |                            |
|----------------------------------------------------------|----------------------------|
| PROJETO:<br>UNIDADE MISTA DE SAÚDE                       | FASE:<br>PROJETO EXECUTIVO |
| LOCAL:<br>RUA ALOISIO BEZERRA S/N,<br>ESPÍRITO SANTO -RN | PRANCHA:<br>04/04          |
| ASSUNTO:<br>CORTES AA, BB, CC E FACHADA                  |                            |
| ÁREA CONSTRUÍDA: 569.24m²                                | DATA:<br>09/2025           |
| ÁREA TERRENO: 915.74m²                                   | ESCALA:<br>INDICADA        |
| AUTOR DO PROJETO:<br>MARJORIE LEÃO CAU: A34622-5         |                            |