



DETALHE DO LAVATÓRIO
ESCALA RELATIVA


CAIXA DE INSPEÇÃO
ESCALA 1:20

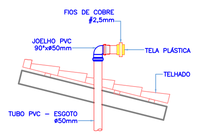


DET. DA EXTREMIDADE DA VENTILAÇÃO
ESCALA RELATIVA

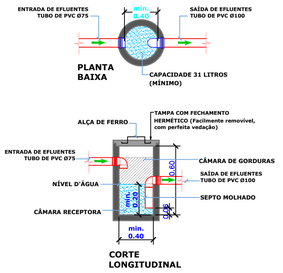


CAIXA DE GORDURA SIMPLES
ESCALA 1:20
(CAPACIDADE 02 COZINHAS)

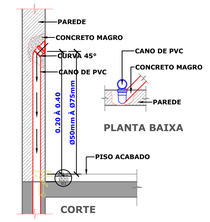


DET. SAÍDA EMBUTIDA
ESCALA = 1 : 15

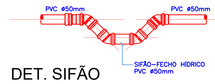


DET. SIFÃO FECHO-HÍDRICO
ESCALA RELATIVA

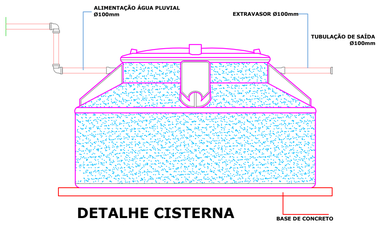

DETALHE CISTERNA
CAIXA D'ÁGUA 1000 LITROS

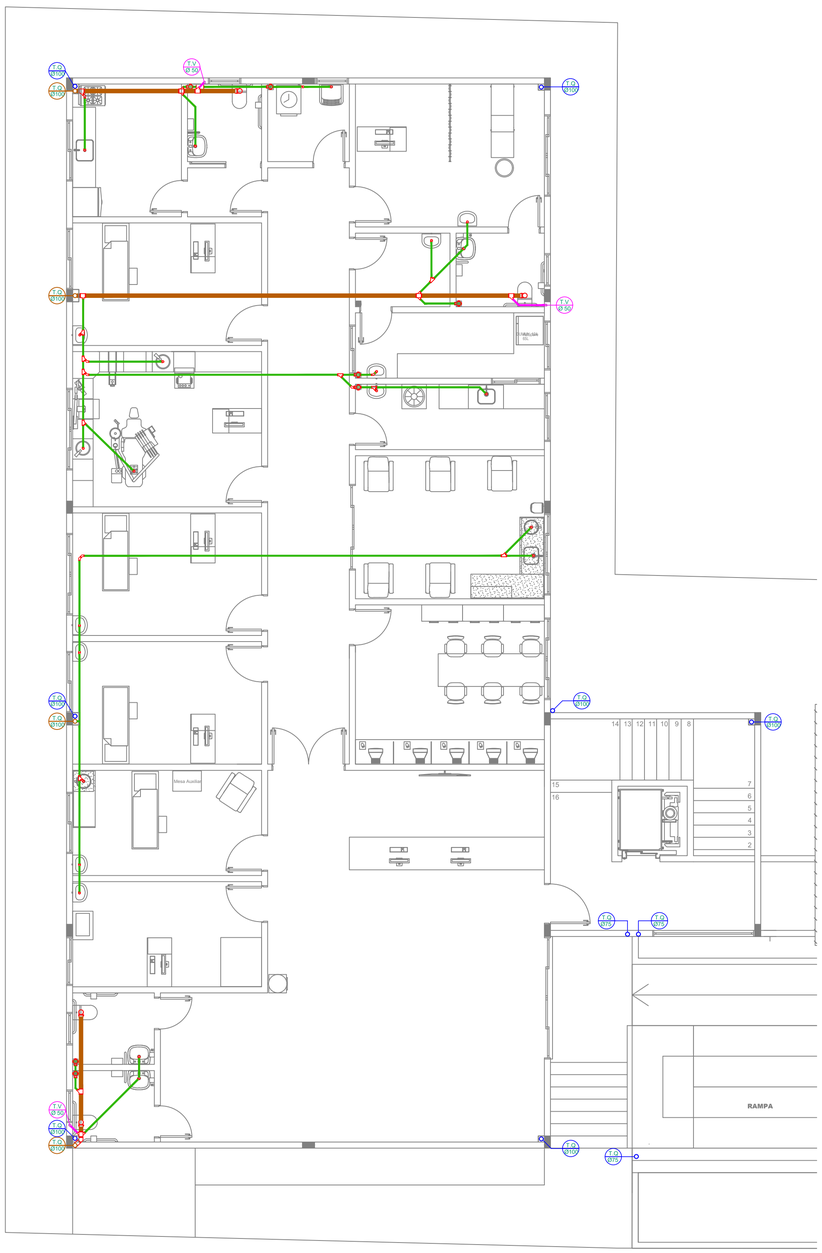

1 INSTALAÇÕES SANITÁRIAS E PLUVIAIS PAV. TÉRREO
Escala 1:75

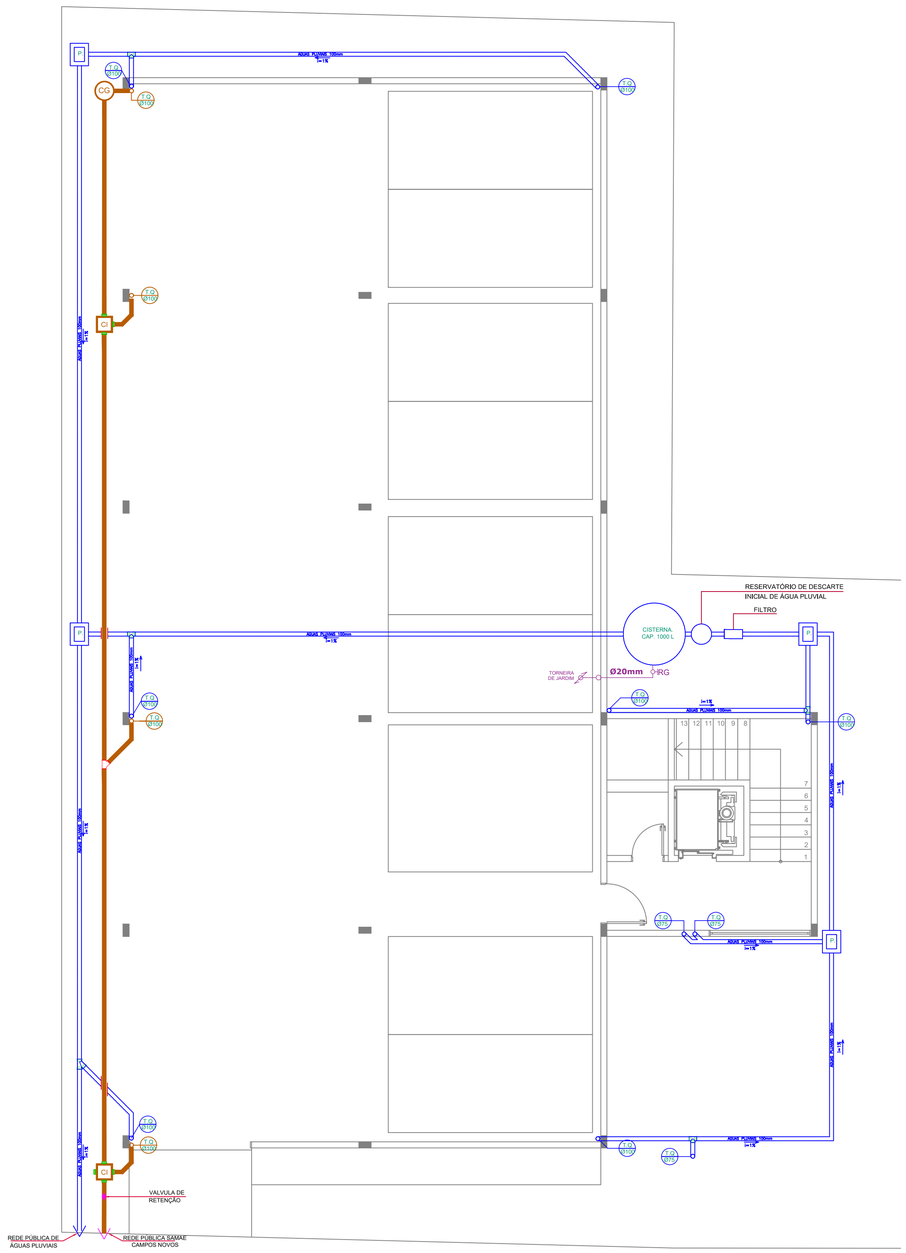

2 INSTALAÇÕES SANITÁRIAS E PLUVIAIS SUBSOLO
Escala 1:75

LEGENDA PLUVIAL	
XX xx XX	TUBO DE QUEDA ESGOTO/ÁGUA FRIA/VENTILAÇÃO/ÁGUAS PLUVIAIS
	PONTO DE REAPROVEITAMENTO PLUVIAL
	REAPROVEITAMENTO ÁGUA PLUVIAL Øindicado
	TUBULAÇÃO ÁGUA PLUVIAL Øindicado
	CAIMENTO DE ÁGUA
	RALO LINEAR
	CALHA COLETORA

LEGENDA SANITÁRIA	
XX xx XX	TUBO DE QUEDA ESGOTO/ÁGUA FRIA/VENTILAÇÃO/ÁGUAS PLUVIAIS
CI	(C.I.) - CAIXA DE INSPEÇÃO
CG	(C.G.) - CAIXA DE GORDURA
R	RALO (R)
	(TE) - TUBULAÇÃO DE ESGOTO 50MM
	(TE) - TUBULAÇÃO DE ESGOTO 100MM
	(TV) - TUBULAÇÃO DE VENTILAÇÃO 50MM

INCLINAÇÃO PARA TUBOS Ø 150mm -> I = 1%
INCLINAÇÃO PARA TUBOS Ø 100mm -> I = 1%
INCLINAÇÃO PARA TUBOS Ø 75mm -> I = 2%
INCLINAÇÃO PARA TUBOS Ø 50mm -> I = 2%

ESPAÇO RESERVADO À APROVAÇÃO:

NOTAS:
- TODAS AS MEDIDAS ESTÃO EM METRO OU CENTÍMETROS, CASO HOUVER DIVERGÊNCIA ENTRE COTAS E ESCALA, PREVALECERÃO AS COTAS.

ASSOCIAÇÃO DOS MUNICÍPIOS DO PLANALTO SUL DE SANTA CATARINA
CNPJ 02.061.040/0001-79
Rua São João Batista, 347 - Centro - CEP 89620-000 - Campos Novos - SC
www.amplasc.org.br - Fone: (49) 3541-0855

SOLICITANTE DA DEMANDA:
PREFEITURA MUNICIPAL DE CAMPOS NOVOS-SC

OBRA/LOCAL:
PROJETO PARA AMPLIAÇÃO DA UNIDADE BÁSICA DE SAÚDE SÃO JOSÉ

Rua Deputado Irai Zilio esquina com Rua Manoel Antunes, Bairro Jardim Bela Vista - Campos Novos- SC

DISCRIMINAÇÃO:
PLANTA DE INSTALAÇÕES SANITÁRIAS E PLUVIAIS TÉRREO E SUBSOLO

PRANCHA:
SANITÁRIO/PLUVIAL
05 | 09

AGENTE PROMOTOR:
Prefeitura Municipal de Campos Novos
CNPJ 82.939.232/0001-74

ESCALA:
INDICADA

RESPONSÁVEIS TÉCNICOS:
Documento assinado digitalmente
gov.br GABRIELA BABY BRAGA
Data: 29/05/2026 15:49:34-0300
Verifique em https://validar.iti.gov.br
Assinatura Responsável Técnico

Juliana Alsi Breger Cenci - Engenheira Civil - Crea/SC 58714-5
Gabriela Baby Braga - Arquiteta e Urbanista - CAU A 99707-2
Nathan Santin Gonçalves - Engenheiro Civil- Crea/SC 197325-9
Ivan Pelentir Dissegna - Engenheiro Civil- Crea/SC 180028-4
Murilo Spillere Milanez - Engenheiro Agrimensor - Crea/SC - 100490-3
Rodrigo da Silva - Eng. Sanitarista e Ambiental Crea/SC 103407-0

TERRENO:
ÁREA EXISTENTE: 208,39 M²
ÁREA AMPLIAÇÃO: 677,38 M²
ÁREA TOTAL: 885,77 M²
DESENHO: Gabriela/Luis
DATA: Maio/2026

Direitos autorais reservados, não podendo ser ampliado, reproduzido ou cedido sem autorização do autor - cabendo sanções penais a quem descumprir.

COPIAS P/
( ) ORÇAMENTO ( ) CONHECIMENTO
( ) APROVAÇÃO ( ) EXECUÇÃO