

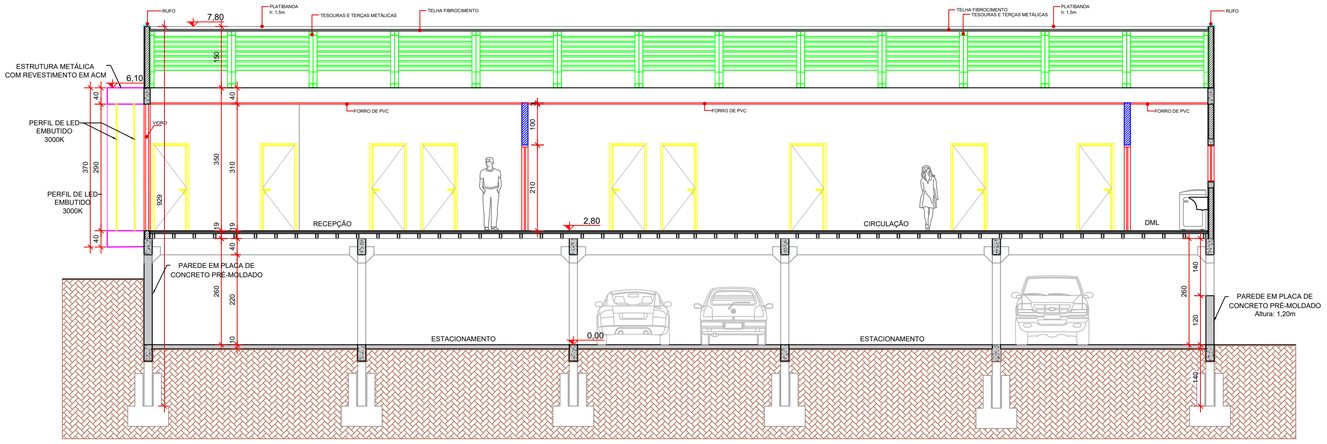


1 CORTE AA
Escala 1:75

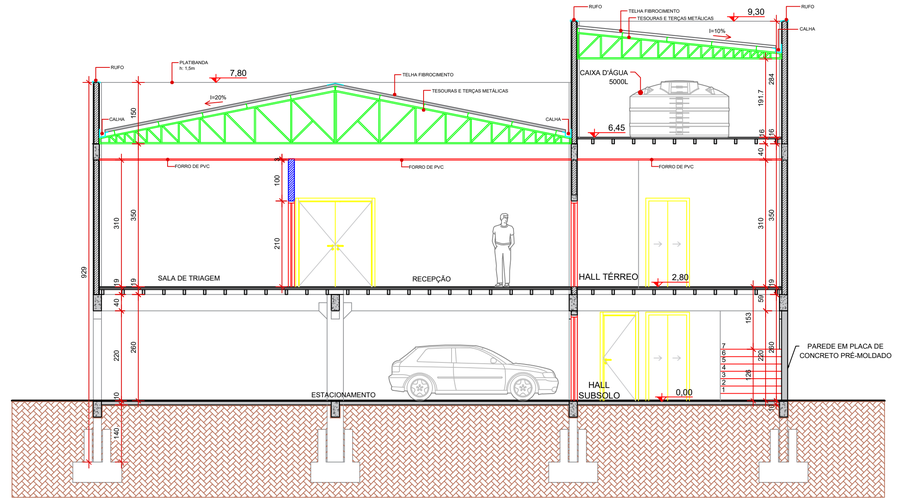

2 CORTE BB
Escala 1:75

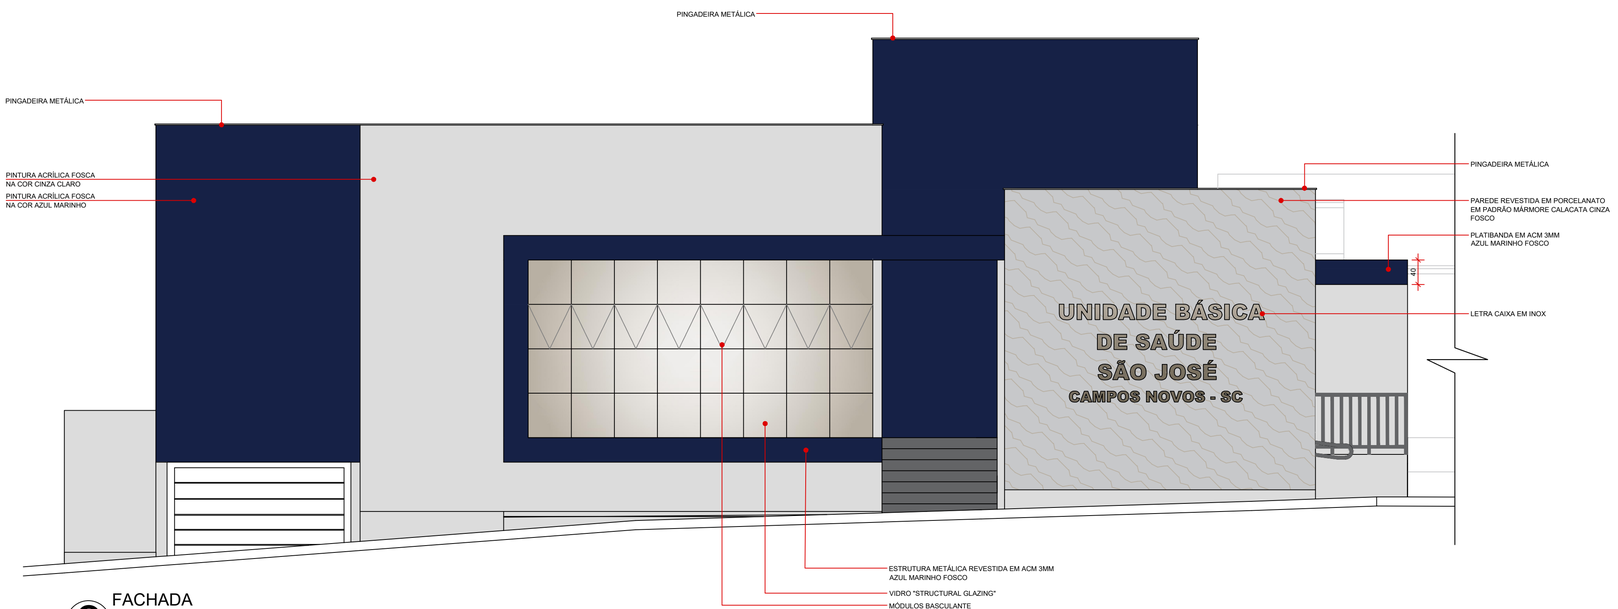

3 FACHADA
Escala 1:50

ESPAÇO RESERVADO À APROVAÇÃO:

NOTAS:
- TODAS AS MEDIDAS ESTÃO EM METRO OU CENTÍMETROS, CASO HOUVER DIVERGÊNCIA ENTRE COTAS E ESCALA, PREVALECERÃO AS COTAS.

COPIAS P/
( ) ORÇAMENTO ( ) CONHECIMENTO
( ) APROVAÇÃO ( ) EXECUÇÃO

ASSOCIAÇÃO DOS MUNICÍPIOS DO PLANALTO SUL DE SANTA CATARINA
CNPJ 02.061.040/0001-79
Rua São João Batista, 347 - Centro - CEP 89620-000 - Campos Novos - SC
www.amplasc.org.br - Fone: (49) 3541-0855

SOLICITANTE DA DEMANDA:
PREFEITURA MUNICIPAL DE CAMPOS NOVOS-SC

OBRA/LOCAL:
PROJETO PARA AMPLIAÇÃO DA UNIDADE BÁSICA DE SAÚDE SÃO JOSÉ
Rua Deputado Irai Zilio esquina com Rua Manoel Antunes, Bairro Jardim Bela Vista - Campos Novos- SC

DISCRIMINAÇÃO:
CORTE AA, CORTE BB, FACHADA

PRANCHA:
ARQUITETÔNICO
03 | 09

AGENTE PROMOTOR:
Prefeitura Municipal de Campos Novos
CNPJ 82.939.232/0001-74

ESCALA:
INDICADA

RESPONSÁVEIS TÉCNICOS:
gov.br Documento assinado digitalmente
GABRIELA BABY BRAGA
Data: 29/05/2026 15:49:34-0300
Verifique em https://validar.iti.gov.br
Assinatura Responsável Técnico

Juliana Alsi Breger Cenci - Engenheira Civil - Crea/SC 58714-5
Gabriela Baby Braga - Arquiteta e Urbanista - CAU A 99707-2
Nathan Santin Gonçalves - Engenheiro Civil- Crea/SC 197325-9
Ivan Pelentir Dissegna - Engenheiro Civil- Crea/SC 180028-4
Murilo Spillere Milanez - Engenheiro Agrimensor - Crea/SC - 100490-3
Rodrigo da Silva - Eng. Sanitarista e Ambiental Crea/SC 103407-0

TERRENO:	
ÁREA EXISTENTE:	208,39 M²
ÁREA AMPLIAÇÃO:	677,38 M²
ÁREA TOTAL:	885,77 M²
DESENHO:	Gabriela/Luis
DATA:	Maio/2026

Direitos autorais reservados, não podendo ser ampliado, reproduzido ou cedido sem autorização do autor - cabendo sanções penais a quem descumprir.