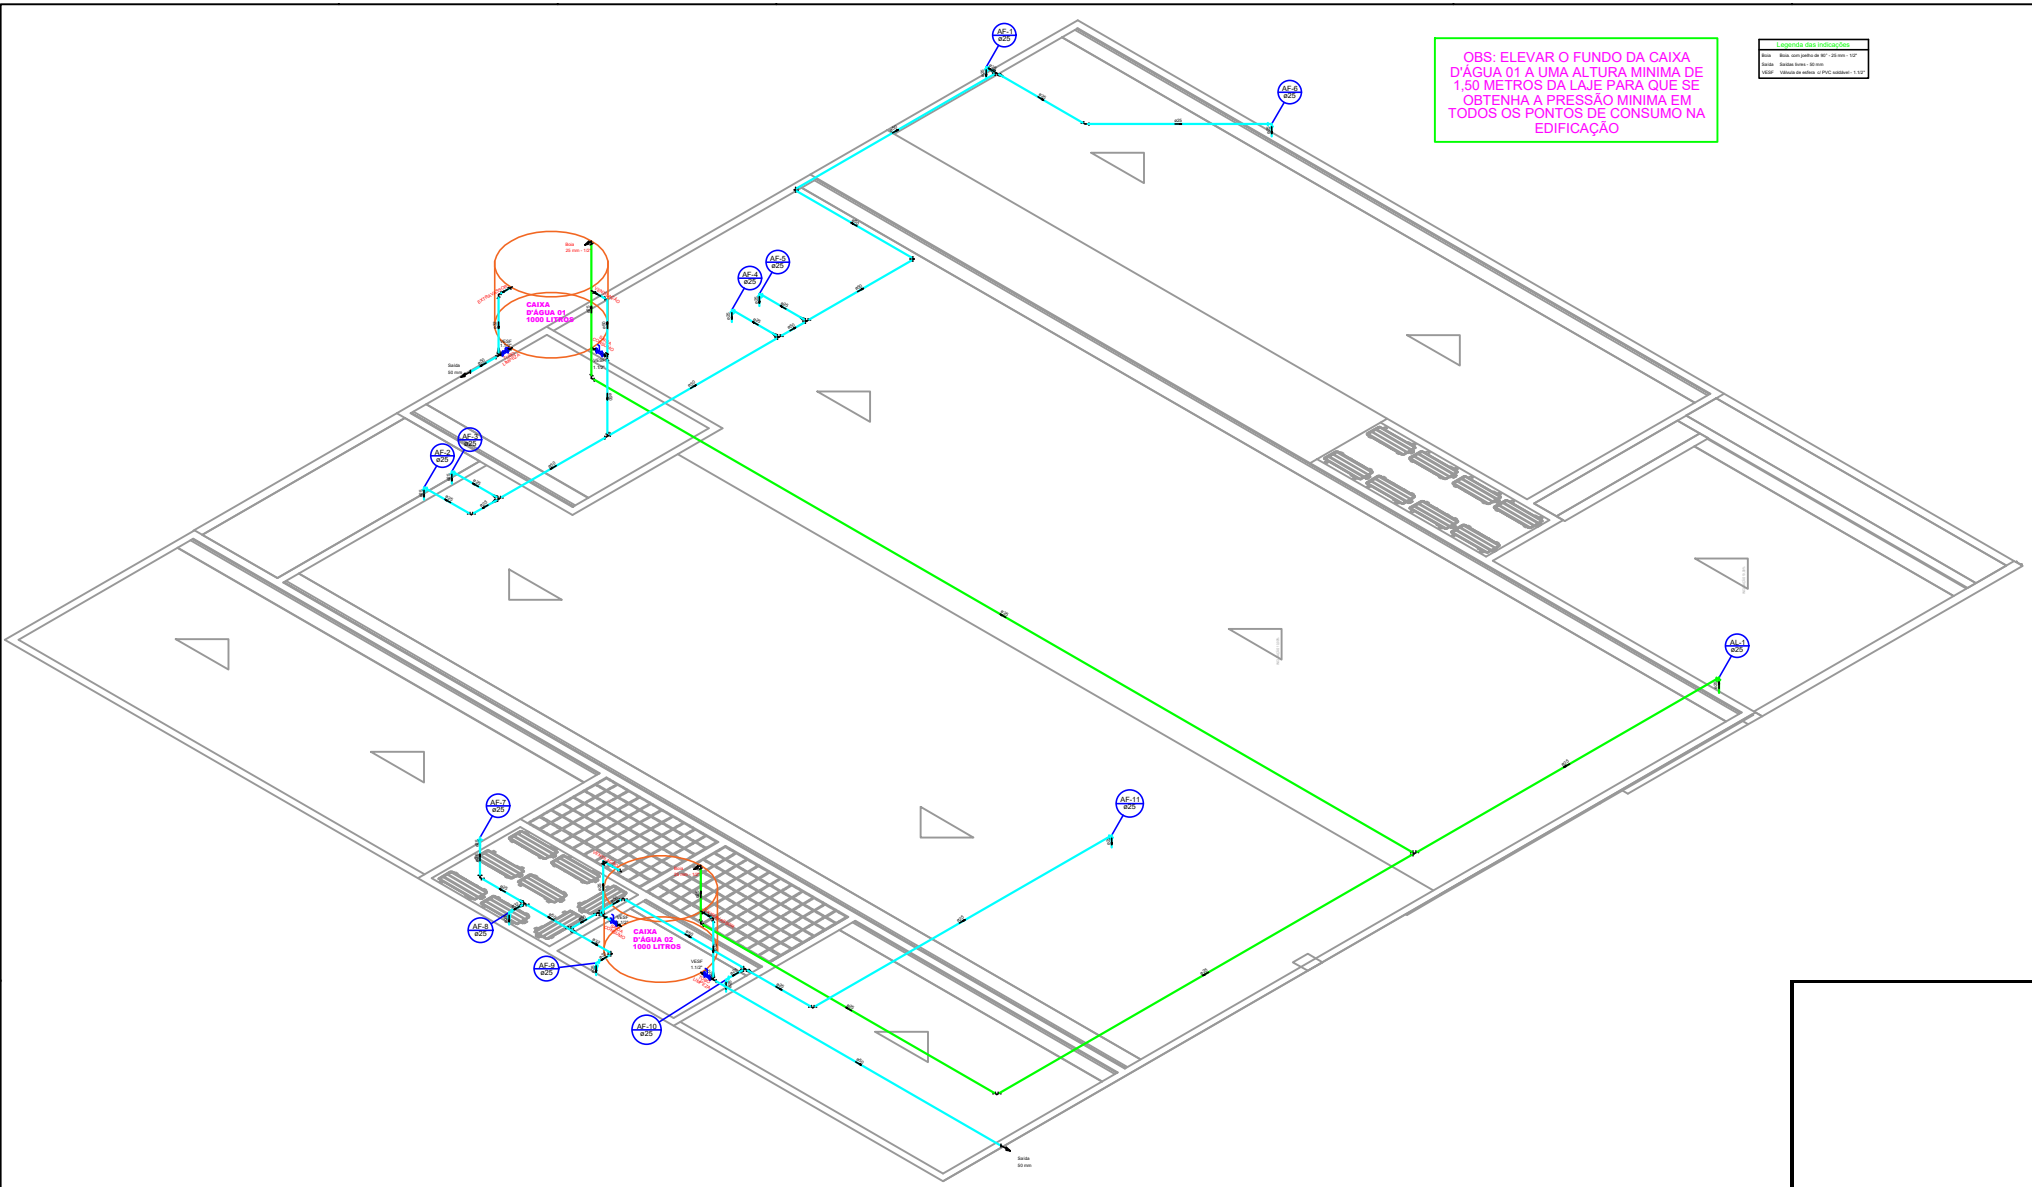

OBS: ELEVAR O FUNDO DA CAIXA D'ÁGUA 01 A UMA ALTURA MINIMA DE 1,50 METROS DA LAJE PARA QUE SE OBTENHA A PRESSÃO MINIMA EM TODOS OS PONTOS DE CONSUMO NA EDIFICAÇÃO

Legenda das indicações

Bota	Bota, com joelho de 90° - 25 mm - 1/2"
Saída	Saída livre - 60 mm
VESF	Válvula de esfera c/ PVC soldável - 1 1/2"

Detalhe H13
escala 1:30

Documento assinado digitalmente
gov.br
LORRANY FALEIRO DA SILVA
Data: 26/02/2026 15:28:51-0300
Verifique em https://validar.iti.gov.br

PROJETO HIDRO-SANITÁRIO

ENDEREÇO: Avenida José Pontes, Parque dos burita - CEP:75240-000

CRAS
1 PAVTOS

Proprietário:
Prefeitura Municipal de Bela Vista de Goiás
CNPJ 01.005.917/0001-41

Autor do projeto:
LORRANY FALEIRO DA SILVA
ENGENHEIRA CIVIL - CREA: 1019843110/D-GO

Responsável Técnico:
LORRANY FALEIRO DA SILVA
ENGENHEIRA CIVIL - CREA: 1019843110/D-GO

ESCALA(S): 1:30
LOCALIZAÇÃO DOS PONTOS: TÉRREO
CONTEÚDO: DETALHES HIDRAULICO LEGENDAS
ÁREA DO TERRENO ORIGINAL: 360.70MP
ÁREA TOTAL DA CONSTRUÇÃO: 249.70MP
FOLHA: 2/5
DATA: 26/02/2026
REVISÃO: